PLANIMETRIA DI RILIEVO TOPOGRAFICO - Scala 1:500

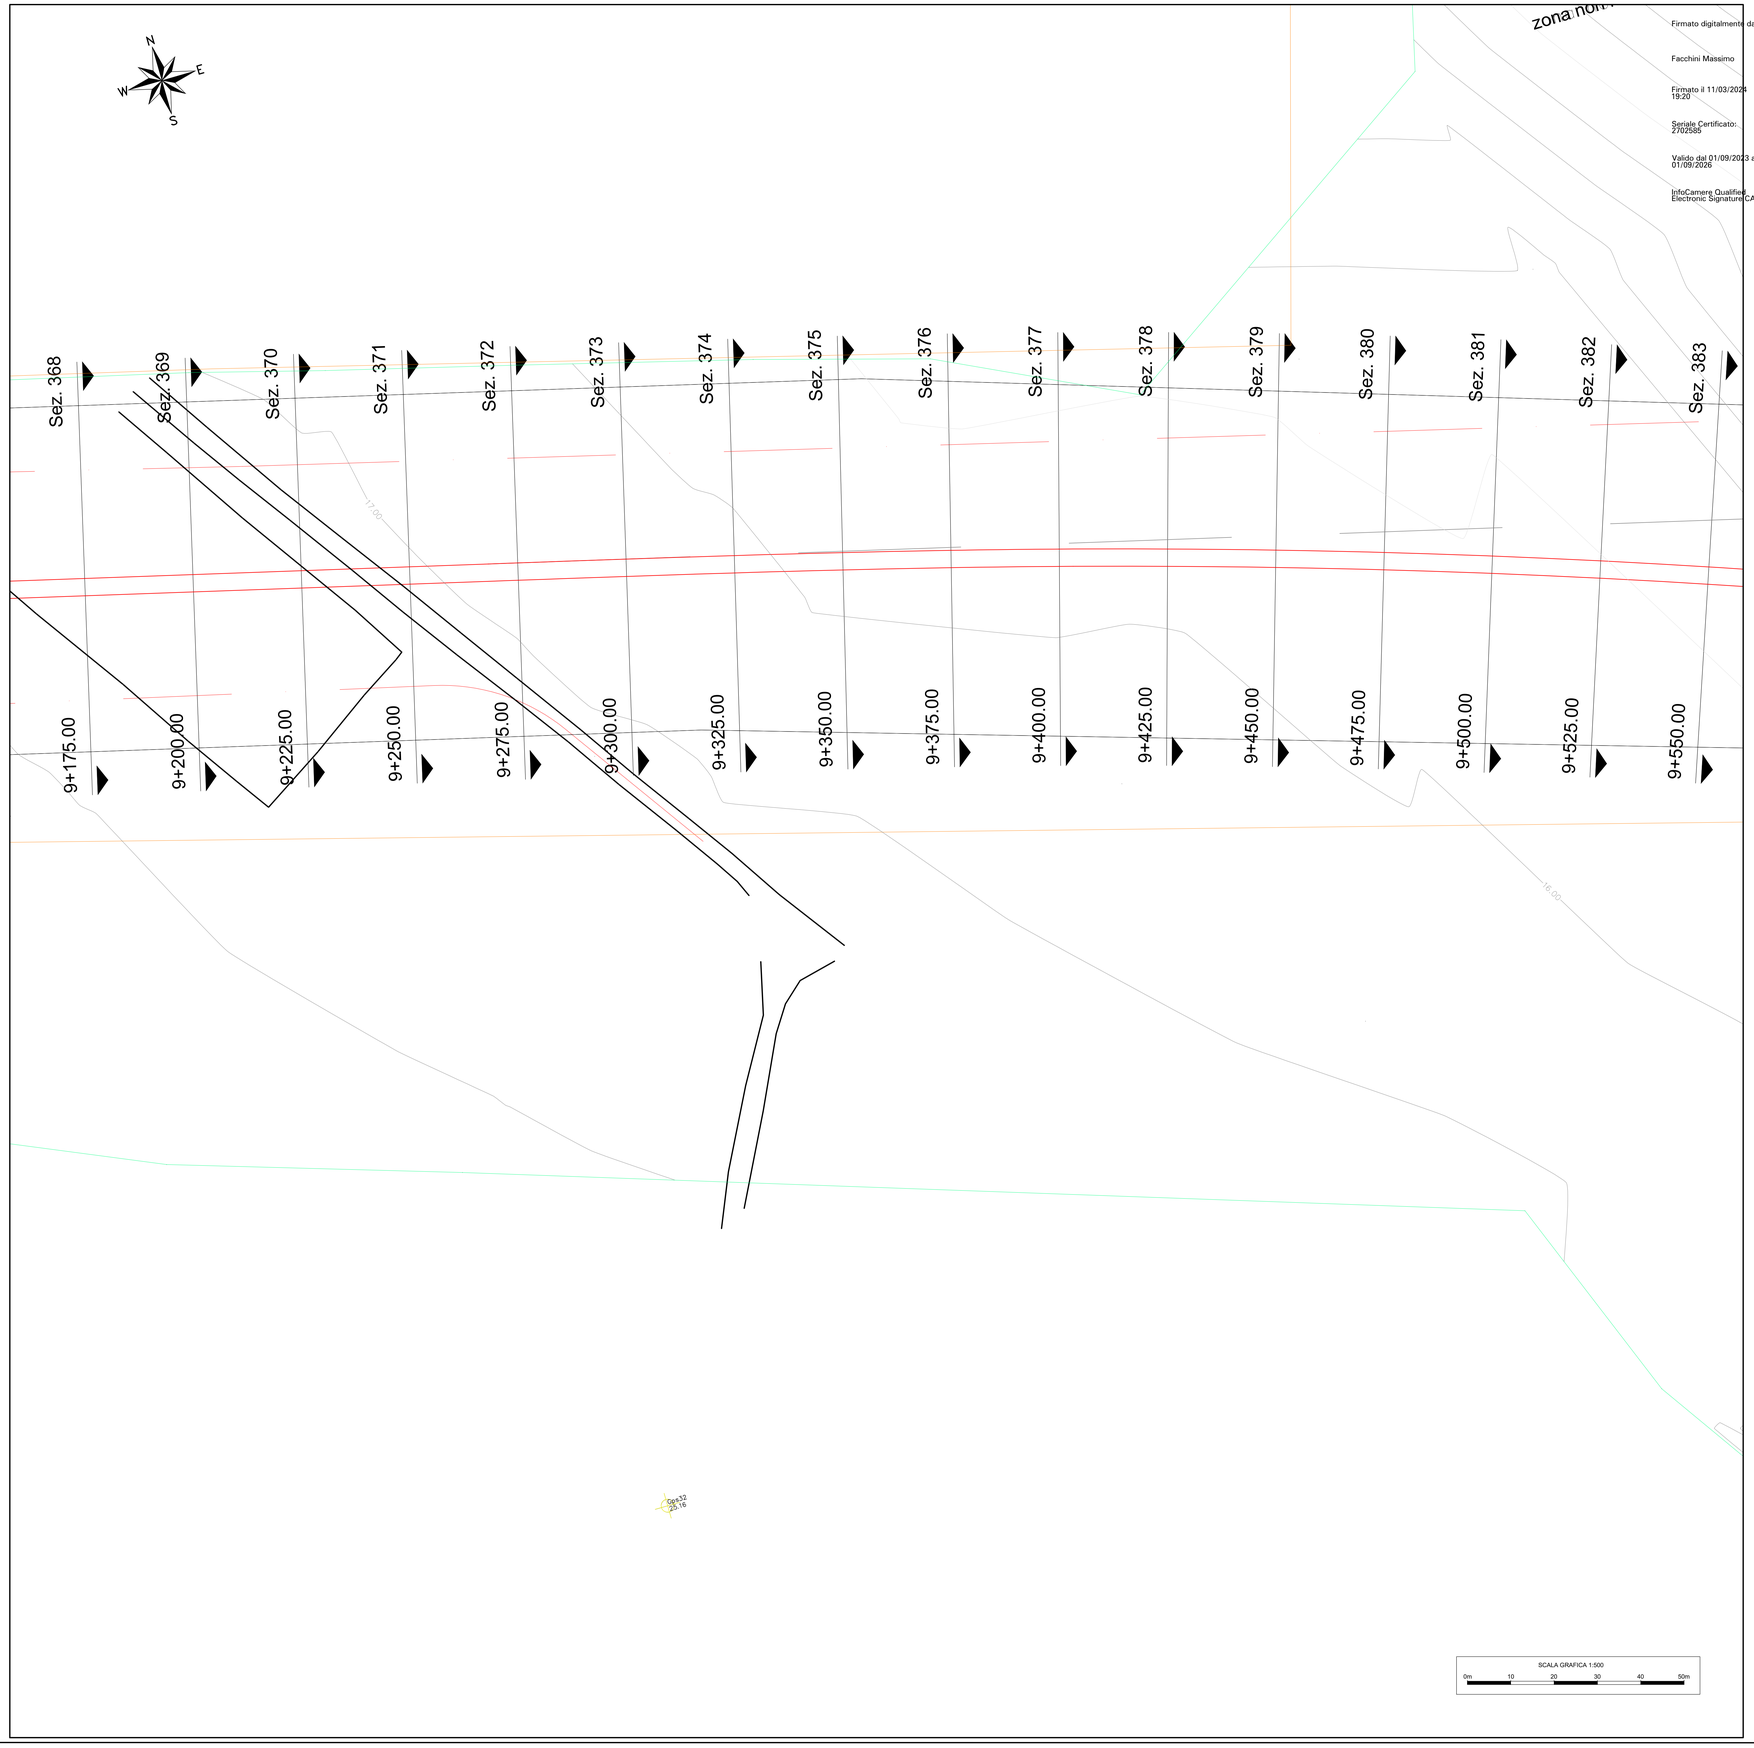

Firmato digitalmente da:

Facchini Massimo

Firmato il 11/03/2024 19:20

Seriale Certificato: 2702585

Valido dal 01/09/2023 al 01/09/2026

InfoCamere Qualified Electronic Signature CA

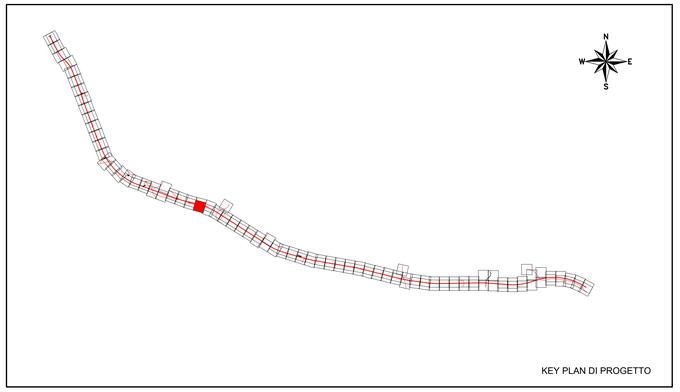

KEY PLAN DI PROGETTO

COMMITTENTE:

RFI RETE FERROVIARIA ITALIANA
GRUPPO FERROVIE DELLO STATO ITALIANE
DIREZIONE INVESTIMENTI
DIREZIONE PROGRAMMI INVESTIMENTI
DIRETTRICE SUD - PROGETTO ADRIATICA

DIREZIONE LAVORI:

ITALFERR
GRUPPO FERROVIE DELLO STATO ITALIANE

APPALTATORE:

AD AGOSTINO COSTRUZIONI GENERALI
MANDATARIA

Research
ATLANTE
MANDANTI

PROGETTAZIONE:

MANDATARIA HUB

MANDANTI HYpro

PROGETTO ESECUTIVO

LINEA PESCARA - BARI
RADDOPPIO DELLA TRATTA FERROVIARIA TERMOLI - LESINA

LOTTO 2 e 3: RADDOPPIO TERMOLI - RIPALTA

Planimetria di rilievo topografico
Tavola 51 di 139

APPALTATORE	PROGETTAZIONE		SCALA:
DIRETTORE TECNICO A. D. AGOSTINO COSTRUZIONI GENERALI S.r.l. Il Direttore Tecnico (Ing. Giorgio Bellini)	DIRETTORE DELLA PROGETTAZIONE Ing. M. Facchini		1:500

COMMESSA	LOTTO	FASE	ENTE	TIPO DOC.	OPERA/DISCIPLINA	PROGR.	REV.
LI0B	02	E	ZZ	R8	I F0009	051	A

Revis.	Descrizione	Redatto	Data	Verificato	Data	Approvato	Data	Autorizzato Data
A	Emissione Esecutiva	N. Brancaccio	27/06/2023	E. Jr. Dessi	27/06/2023	S. Sellaro	27/06/2023	M. Facchini 27/06/2023

File: LI0B.0.2.E.ZZ.R8.IF00.0.9.XXX.A_REV0 - 41-60.DWG

n. Elab.: 12