
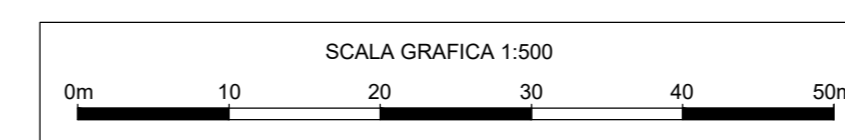


KEY PLAN DI PROGETTO

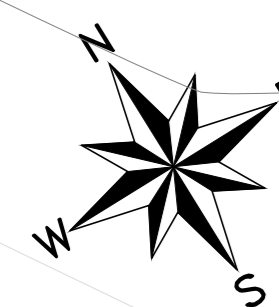

COMMITTENTE: **RFI** RETE FERROVIARIA ITALIANA
GRUPPO FERROVIE DELLO STATO ITALIANE
DIREZIONE INVESTIMENTI
DIREZIONE PROGRAMMI INVESTIMENTI
DIRETTRICE SUD - PROGETTO ADRIATICA

DIREZIONE LAVORI: **ITALFERR**
GRUPPO FERROVIE DELLO STATO ITALIANE

APPALTATORE: **AGOSTINO** COSTRUZIONI
MANDATARIA: **ATLANTE**
MANDANTI

PROGETTAZIONE: **HUB** MANDANTI: **HYpro**

PROGETTO ESECUTIVO
LINEA PESCARA - BARI
RADDOPPIO DELLA TRATTA FERROVIARIA TERMOLI - LESINA
LOTTO 2 e 3: RADDOPPIO TERMOLI - RIPALTA

Planimetria di rilievo topografico
Tavola 58 di 139

APPALTATORE DIRETTORE TECNICO A. B. AGOSTINO COSTRUZIONI	PROGETTAZIONE DIRETTORE DELLA PROGETTAZIONE Ing. M. Fucini	SCALA: 1:500
--	--	-----------------

COMMESSA	LOTTO	FASE	ENTE	TIPO DOC.	OPERA/DISCIPLINA	PROGR.	REV.
LI0B	02	E	ZZ	R8	I F0009	058	A

Revis.	Descrizione	Redatto	Data	Verificato	Data	Approvato	Data	Autorizzato Data
A	Stazione Esclusa	N. Brancaccio	21/06/2023	E. Di. Dell'	21/06/2023	S. Brancaccio	21/06/2023	M. Fucini 21/06/2023

File: LI0B.02.E.ZZ.R8.IF00.0.9.XXX.A_REV0 - 41-60.DWG n. Etab.: 12