PLANIMETRIA DI RILIEVO TOPOGRAFICO - Scala 1:500

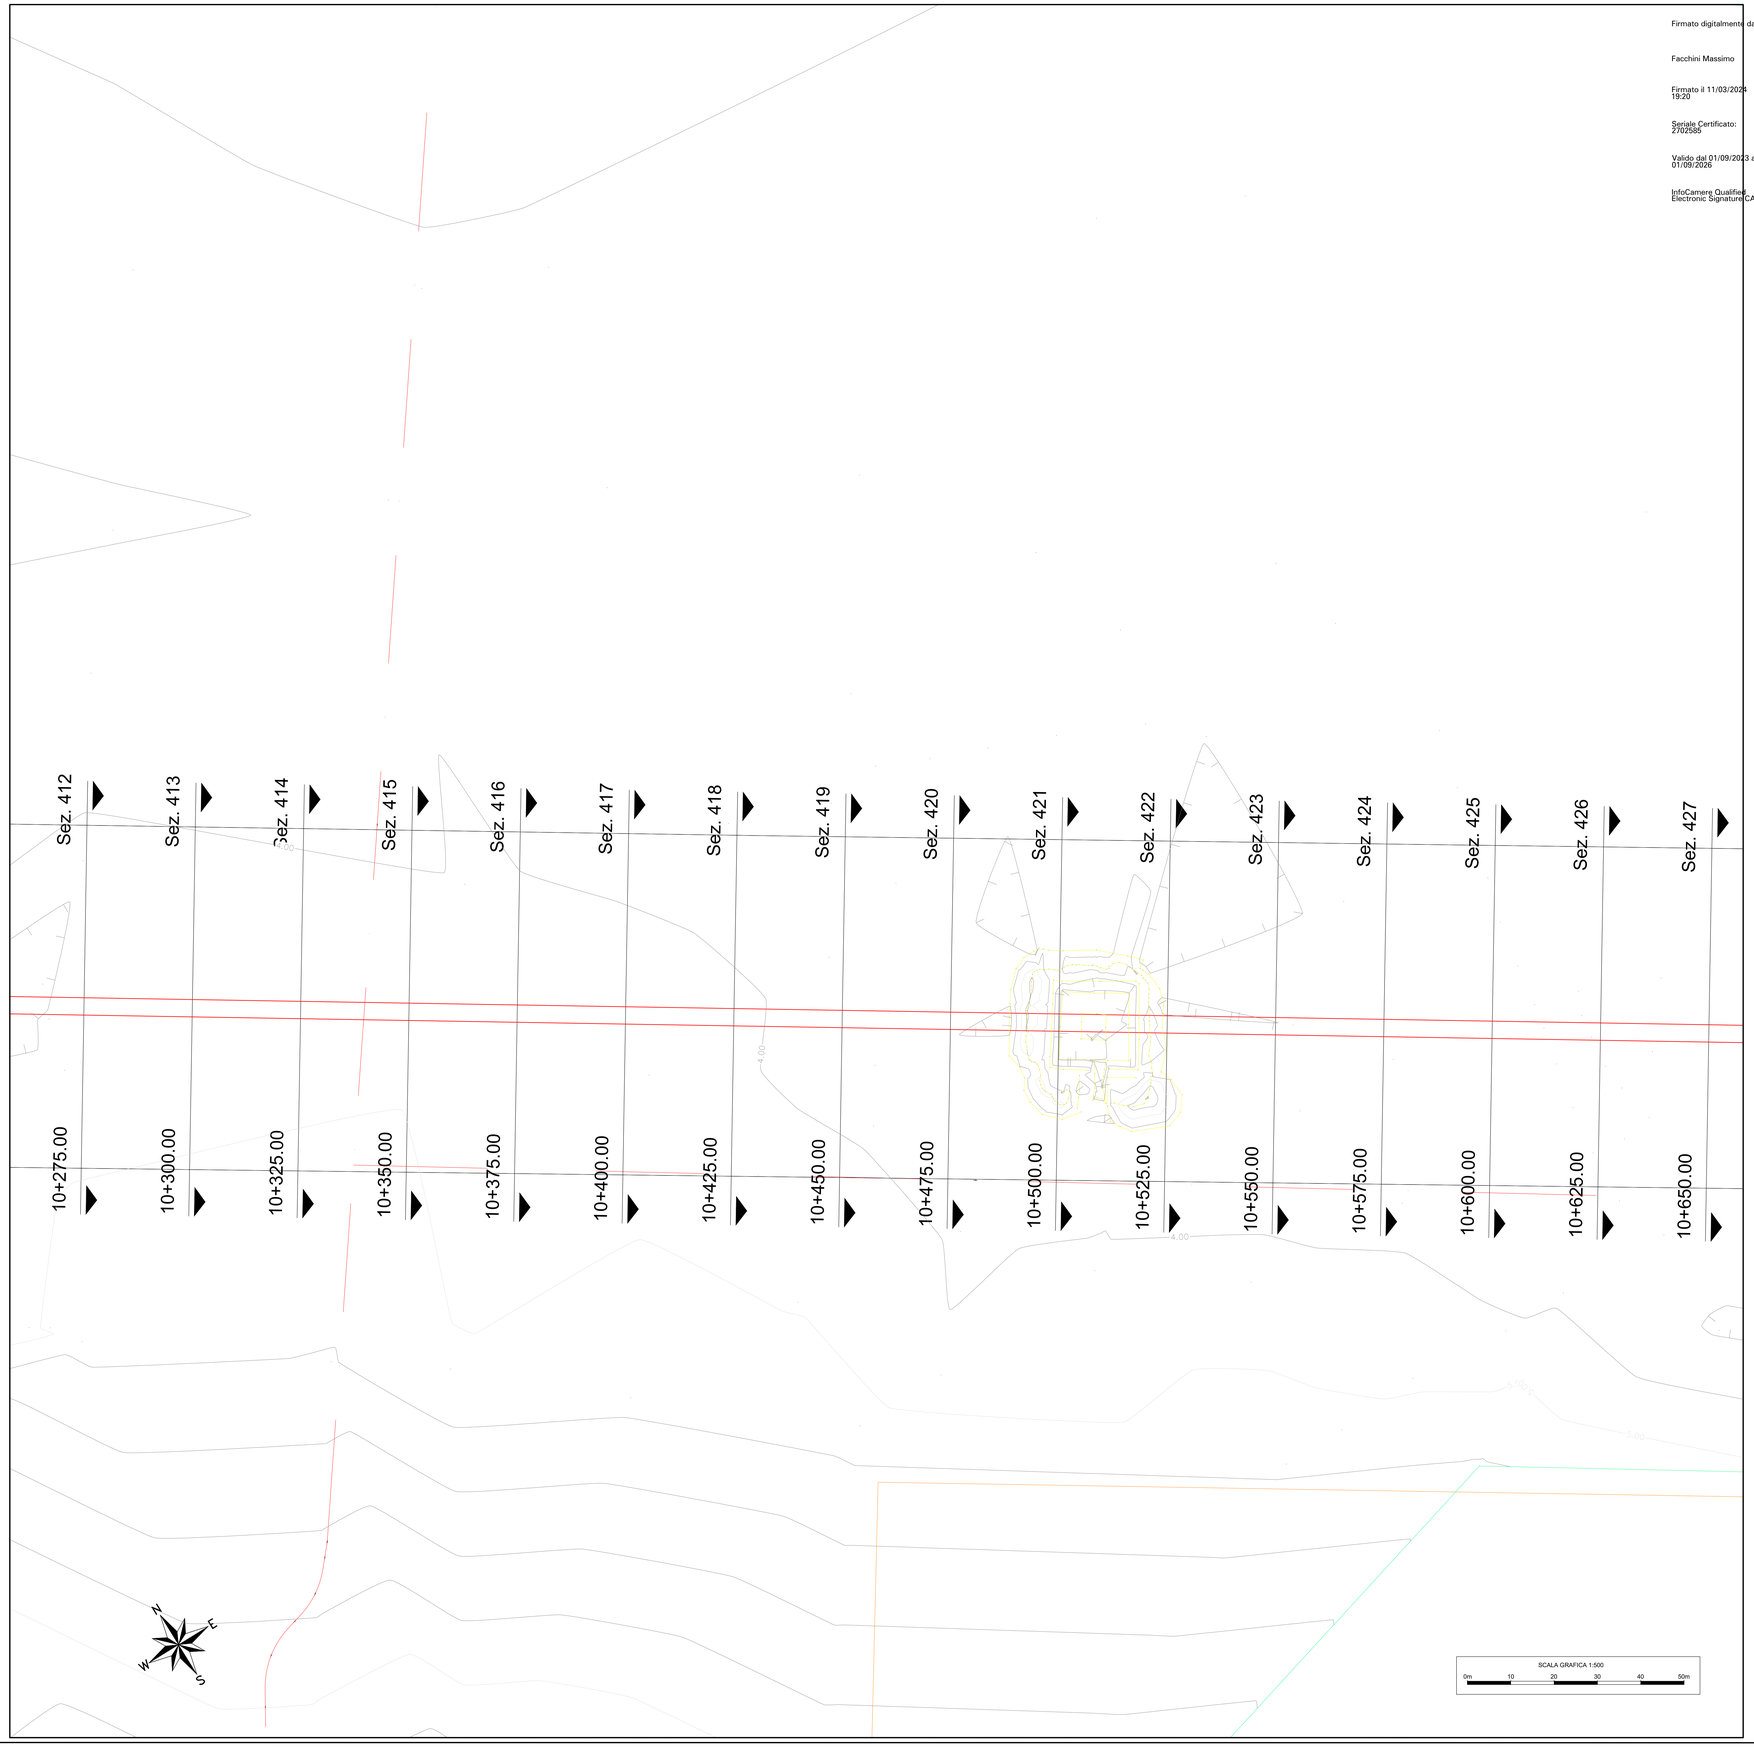

Firmato digitalmente da:

Facchini Massimo

Firmato il 11/03/2024 19:20

Seriale Certificato: 2702585

Valido dal 01/09/2023 al 01/09/2026

InfoCamere Qualified Electronic Signature CA

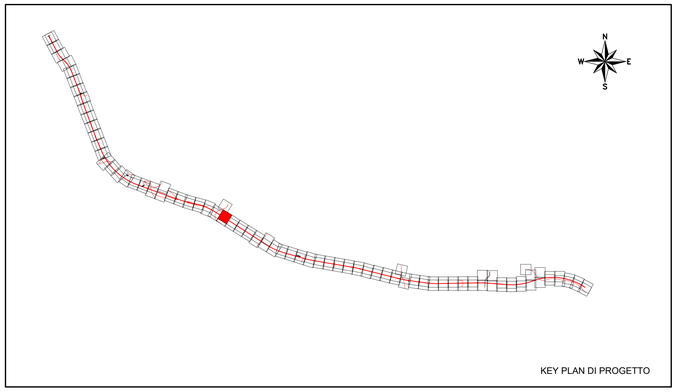

KEY PLAN DI PROGETTO

COMMITTENTE:

RFI RETE FERROVIARIA ITALIANA
GRUPPO FERROVIE DELLO STATO ITALIANE
DIREZIONE INVESTIMENTI
DIREZIONE PROGRAMMI INVESTIMENTI
DIREZIONE SUD - PROGETTO ADRIATICA

DIREZIONE LAVORI:

ITALFERR
GRUPPO FERROVIE DELLO STATO ITALIANE

APPALTATORE:

MANDATARIA MANDANTI

PROGETTAZIONE: MANDATARIA MANDANTI

PROGETTO ESECUTIVO

LINEA PESCARA - BARI
RADDOPPIO DELLA TRATTA FERROVIARIA TERMOLI - LESINA
LOTTO 2 e 3: RADDOPPIO TERMOLI - RIPALTA

Planimetria di rilievo topografico
Tavola 59 di 139

APPALTATORE	PROGETTAZIONE		SCALA:
IL DIRETTORE TECNICO Ing. Gerardo Sabino	DIRETTORE DELLA PROGETTAZIONE Ing. M. Facchini		1:500

COMMESSA	LOTTO	FASE	ENTE	TIPO DOC.	OPERA/DISCIPLINA	PROGR.	REV.
LI0B	02	E	ZZ	R8	I F0009	059	A

Revis.	Descrizione	Redatto	Data	Verificato	Data	Approvato	Data	Autorizzato Data
A	Emissione Esecutiva	N. Brancaccio	27/06/2023	E. Jr. Desai	27/06/2023	S. Sabino	27/06/2023	M. Facchini 27/06/2023

File: LI0B.0.2.E.ZZ.R8.IF00.0.9.XXX.A_REV0 - 41-60.DWG n. Elab.: 12