PLANIMETRIA DI RILIEVO TOPOGRAFICO - Scala 1:500

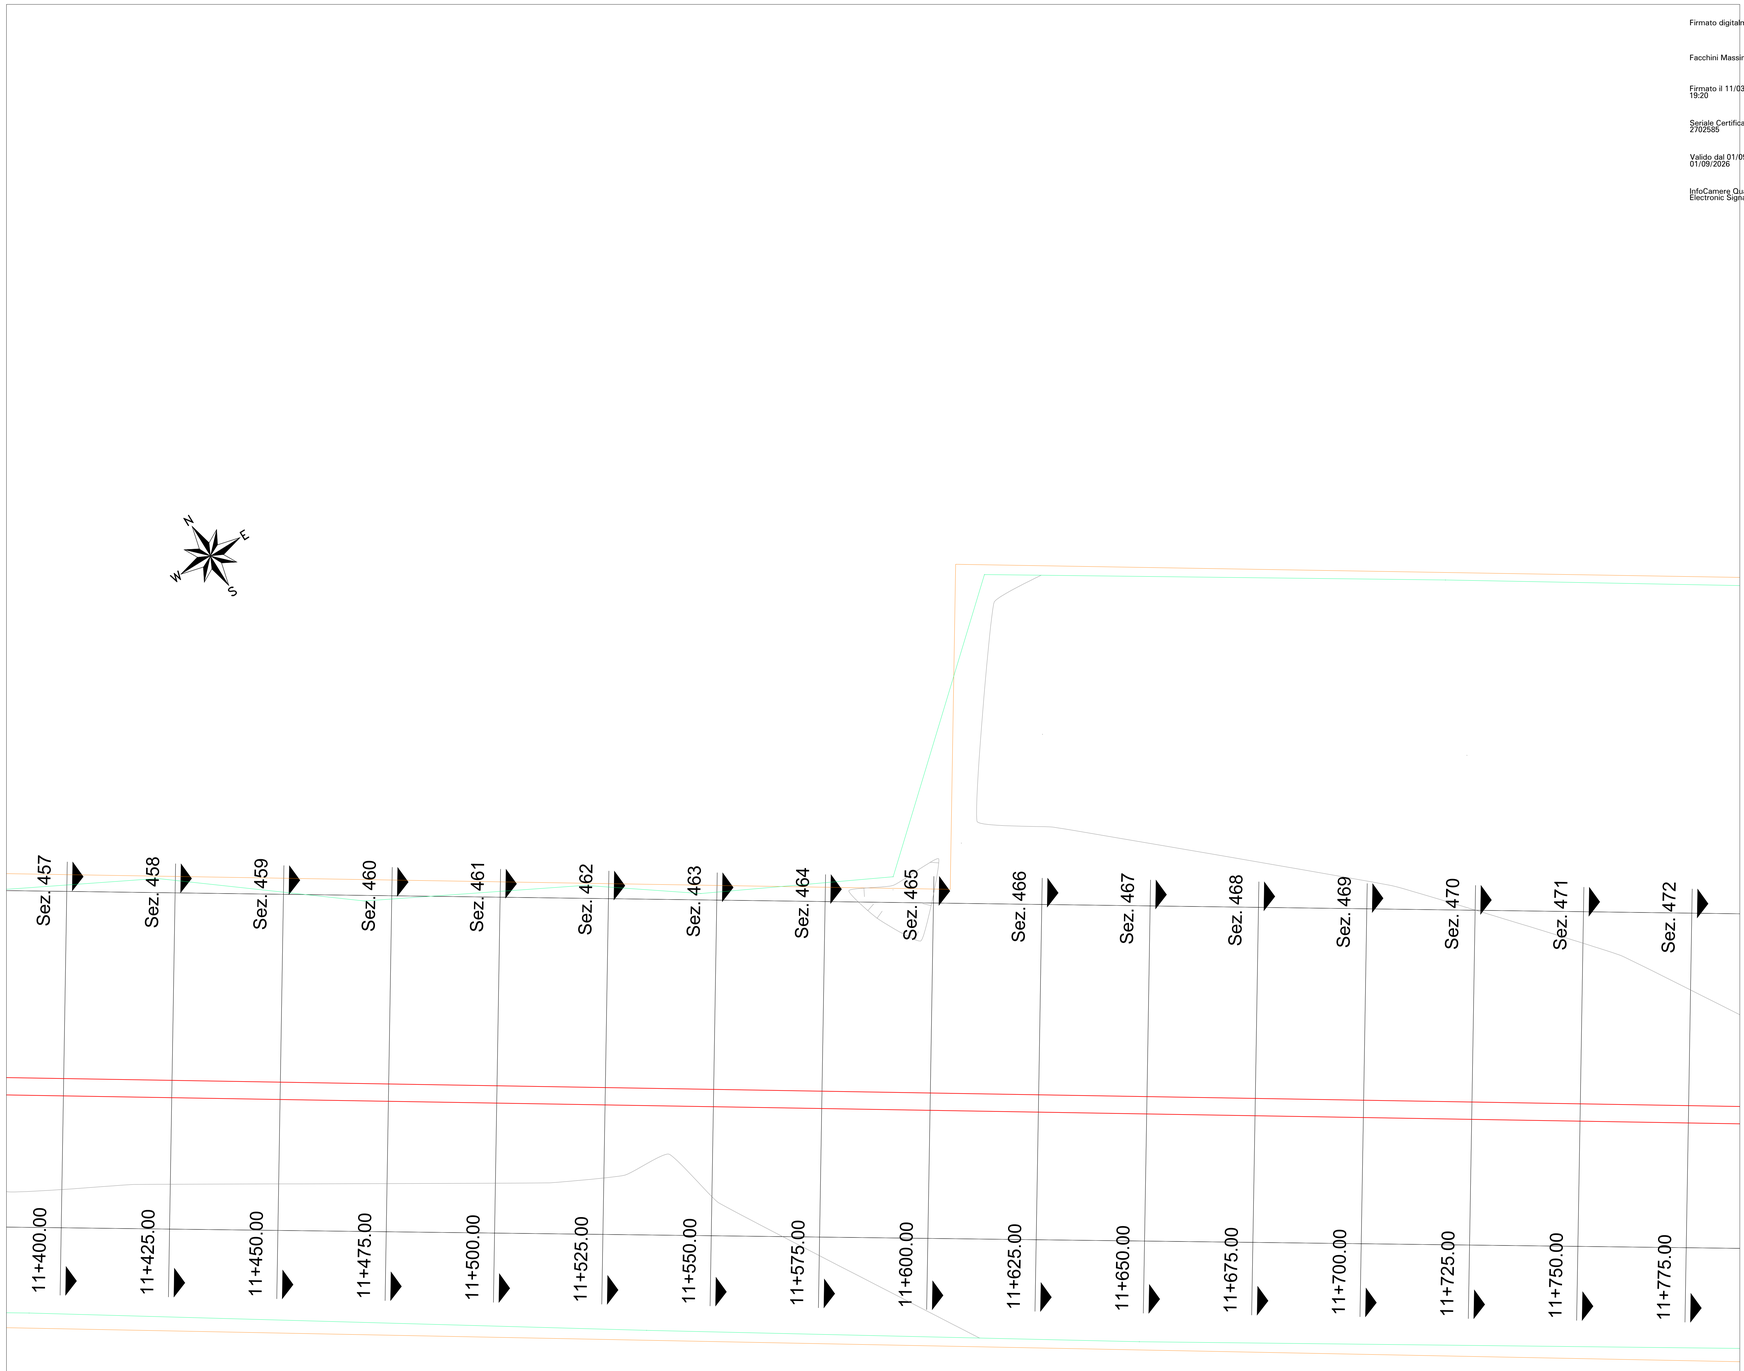

Firmato digitalmente da:

Facchini Massimo

Firmato il 11/03/2024 19:20

Seriale Certificato: 2702585

Valido dal 01/09/2023 al 01/09/2026

InfoCamere Qualified Electronic Signature CA

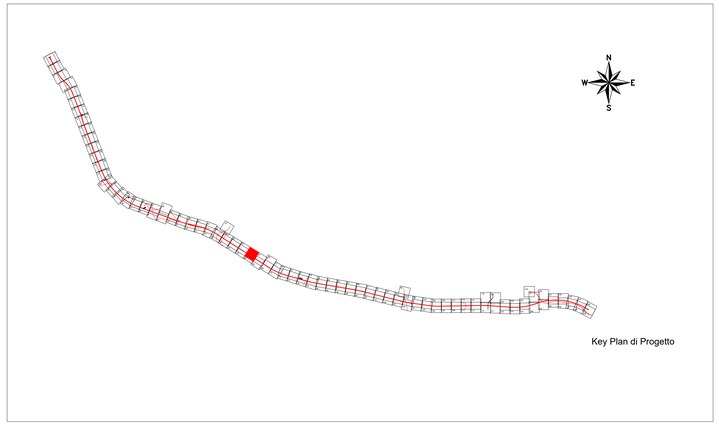

Key Plan di Progetto

SCALA GRAFICA 1:500

0m 10 20 30 40 50m

COMMITTENTE:

RFI RETE FERROVIARIA ITALIANA
GRUPPO FERROVIE DELLO STATO ITALIANE
DIREZIONE INVESTIMENTI
DIREZIONE PROGRAMMI INVESTIMENTI
DIRETTRICE SUD - PROGETTO ADRIATICA

DIREZIONE LAVORI:

ITALFERR
GRUPPO FERROVIE DELLO STATO ITALIANE

APPALTATORE:

D'AGOSTINO COSTRUZIONI GENERALI — ReseArch — ATLANTE

MANDATARIA MANDANTI

PROGETTAZIONE: MANDATARIA HUB MANDANTI HYpro

PROGETTO ESECUTIVO

LINEA PESCARA - BARI
RADDOPPIO DELLA TRATTA FERROVIARIA TERMOLI - LESINA

LOTTO 2 e 3: RADDOPPIO TERMOLI - RIPALTA

Planimetria di rilievo topografico
Tavola 65 di 139

APPALTATORE	PROGETTAZIONE		SCALA:
DIRETTORE TECNICO R.A. D'AGOSTINO COSTRUZIONI GENERALI S.r.l. Il Direttore Tecnico (Ing. Giangiacomo Badini)	DIRETTORE DELLA PROGETTAZIONE Ing. M. Facchini S.r.l.		1:500

COMMESSA	LOTTO	FASE	ENTE	TIPO DOC.	OPERA/DISCIPLINA	PROGR.	REV.
LI0B	02	E	ZZ	R8	I F0009	065	A

Revis.	Descrizione	Redatto	Data	Verificato	Data	Approvato	Data	Autorizzato Data
A	Emissione Esecutiva	N. Brancaccio	27/06/2023	E. Jr. Desai	27/06/2023	D. Bellisario	27/06/2023	M. Facchini 27/06/2023

File: LI0B.0.2.E.ZZ.R8.IF00.0.9.XXX.A_REV0 - 61-80.DWG

n. Elab.: