

LEGENDA SOTTOSERVIZI ESISTENTI

Linea elettrica interrata	Condotta di distribuzione Primaria
Linea aerea ENEL MT-BT	Condotta di distribuzione Secondaria
Linea ENEL MT	Condotta di distribuzione Comitale
Palo illuminazione / Lampione	Condotta di distribuzione Gas
Cabina elettrica	Serbatoio di compenso
Traliccio	Idrante
Traliccio / Palo ENEL	Pozzetto di derivazione e by-pass
Cabina ENEL	Misuratori Multipli
TELECOM	FARFALLA
TELECOM / ENEL	Serbatoi
Fibra ottica (COSIB)	Condotta Acque Industriali (COSIB)
Traliccio / Palo TELECOM	Collettore fognario (COSIB)
Antenne	Depuratore
Cabina TELECOM	Impianto di sollevamento (Fognatura COSIB)
Cabina INFOSTRADA	Collettore fognario Acque Nere (Comune di Campomarino)
Traliccio / Palo INFOSTRADA	Pozzetto Fognatura
ACQUEDOTTO INTERRATO	Condotta di irrigazione Principale
Gasdotto	Condotta di irrigazione Comitale
	Gruppi di Consegna
	Punto Irrigazione (Idrante)

NOTE

- Sarà cura dell'Appaltatore verificare l'esatta ubicazione delle condotte e dei relativi manufatti che possono interferire con le lavorazioni previste.
- Gli interventi dovranno essere eseguiti in accordo al D.M. 04/04/2014
- In sede di Conferenza dei Servizi, l'Ente Gestore dovrà fornire al progettista l'esatto diametro e materiale della condotta e la relativa posizione altimetrica. In assenza di indicazioni si farà riferimento a quanto riportato in planimetria.

LEGENDA

CANTIERI		VIABILITÀ	
CB - CANTIERE BASE	LINEA FERROVIARIA DI PROGETTO	Linea Ferroviaria Esistente	AUTOSTRADA A14
CO - CANTIERE OPERATIVO	VIABILITÀ PRINCIPALE	VIABILITÀ SECONDARIA	VIABILITÀ DA ADEGUARE
CA - CANTIERE DI ARMAMENTO	PISTA DI CANTIERE	LINEA FERROVIARIA DI PROGETTO A CURA DI ALTRO APPALTO	PROSPETTIVA FOTOGRAFICA
AT - AREA TECNICA	VARCO DI ACCESSO	VARCO DI ACCESSO	SENSI DI MARCIA
AS - AREA STOCCAGGIO			
AL - AREA DI LAVORO			
ASD - AREA DISMISSIONE			
DT - DEPOSITO TEMPORANEO			
AREA DI CANTIERE A CURA DI ALTRO APPALTO			
ACCESSO AI CANTIERI			

LEGENDA


AREA ESECUZIONE BONIFICA ORIGILI ESPLOSIVI (BOE)	MANUFATTI DA DEMOLIRE
--	-----------------------

TABELLA DEI CANTIERI

Codice	Descrizione	Comune	Superficie
CB01	CANTIERE BASE PER LAVORI DA INIZIO INTERVENTO A FINE VARIANTE	CAMPOMARINO (CB)	8.500 mq
CB02	CANTIERE BASE PER LAVORI DA FINE VARIANTE A FINE INTERVENTO	CHEVRI (FC)	20.000 mq
CO01	CANTIERE OPERATIVO	TERMOLO (CB)	11.000 mq
CO02	CANTIERE OPERATIVO	CAMPOMARINO (CB)	10.000 mq
CO03	CANTIERE OPERATIVO	CHEVRI (FC)	30.000 mq
AT02	AREA TECNICA	TERMOLO (CB)	3.000 mq
AT03	AREA TECNICA	TERMOLO (CB)	9.000 mq
AT04	AREA TECNICA	CAMPOMARINO (CB)	15.000 mq
AT05	AREA TECNICA	CAMPOMARINO (CB)	4.000 mq
AT06	AREA TECNICA	CAMPOMARINO (CB)	6.700 mq
AT07	AREA TECNICA	CAMPOMARINO (CB)	9.000 mq
AT08	AREA TECNICA	CAMPOMARINO (CB)	4.000 mq
AT09	AREA TECNICA	CAMPOMARINO (CB)	2.600 mq
AT10	AREA TECNICA	CAMPOMARINO (CB)	5.600 mq
AT11	AREA TECNICA	CAMPOMARINO (CB)	9.100 mq
AT12	AREA TECNICA	CAMPOMARINO (CB)	3.460 mq
AS01	AREA DI STOCCAGGIO	TERMOLO (CB)	3.900 mq
AS02	AREA DI STOCCAGGIO	CHEVRI (FC)	8.400 mq
AS03	AREA DI STOCCAGGIO	TERMOLO (CB)	10.000 mq
AS04	AREA DI STOCCAGGIO	CAMPOMARINO (CB)	15.000 mq
AS05	AREA DI STOCCAGGIO	CAMPOMARINO (CB)	11.500 mq
AS06	AREA DI STOCCAGGIO	CAMPOMARINO (CB)	11.500 mq
AS07	AREA DI STOCCAGGIO	CHEVRI (FC)	900 mq
AS08	AREA DI STOCCAGGIO	CHEVRI (FC)	5.000 mq
AS09	AREA DI STOCCAGGIO	CHEVRI (FC)	7.500 mq
AS10	AREA DI STOCCAGGIO	SERRACAPRIOLA (FC)	10.000 mq
CA01	CANTIERE DI ARMAMENTO ALL'INTERNO DELLA STAZIONE FS DI TERMOLO	TERMOLO (CB)	13.000 mq
CA02	CANTIERE PER DISMISSIONE L.S. ALL'INTERNO DELLA STAZ. FS DI CAMPOMARINO	CAMPOMARINO (CB)	2.500 mq
CA03	CANTIERE DI ARMAMENTO DA ALLESTIRE IN AGENZIA AL SEDIME IN PROGETTO	SERRACAPRIOLA (FC)	14.400 mq
ASD01	CANTIERE PER LA DISMISSIONE DELLA L.S. ADIACENTE ALLA FERMA FS DI NUOVA GUERINIA (ATTUALMENTE FLUERI LISO)	CAMPOMARINO (CB)	5.000 mq
ASD02	CANTIERE PER DISMISSIONE L.S. ALL'INTERNO DELLA STAZ. FS DI CHEVRI	CAMPOMARINO (CB)	3.300 mq
DT01	DEPOSITO TEMPORANEO	TERMOLO (CB)	21.500 mq
DT02	DEPOSITO TEMPORANEO	TERMOLO (CB)	14.500 mq
DT02bis	DEPOSITO TEMPORANEO	TERMOLO (CB)	12.300 mq
DT03bis	DEPOSITO TEMPORANEO	CAMPOMARINO (CB)	30.000 mq
DT03	DEPOSITO TEMPORANEO	CAMPOMARINO (CB)	36.000 mq
DT04	DEPOSITO TEMPORANEO	CAMPOMARINO (CB)	28.800 mq
DT05	DEPOSITO TEMPORANEO	CAMPOMARINO (CB)	16.000 mq
DT06	DEPOSITO TEMPORANEO	CAMPOMARINO (CB)	20.000 mq
DT07	DEPOSITO TEMPORANEO	CHEVRI (FC)	15.000 mq
DT08	DEPOSITO TEMPORANEO	SERRACAPRIOLA (FC)	21.000 mq

COMUNICAZIONE DI CANTIERE CON CONTROLLO DI EFFICIENZA

CANCELLO DI ACCESSO ALL'AREA DI CANTIERE CON IDONEA CARTELLONISTICA

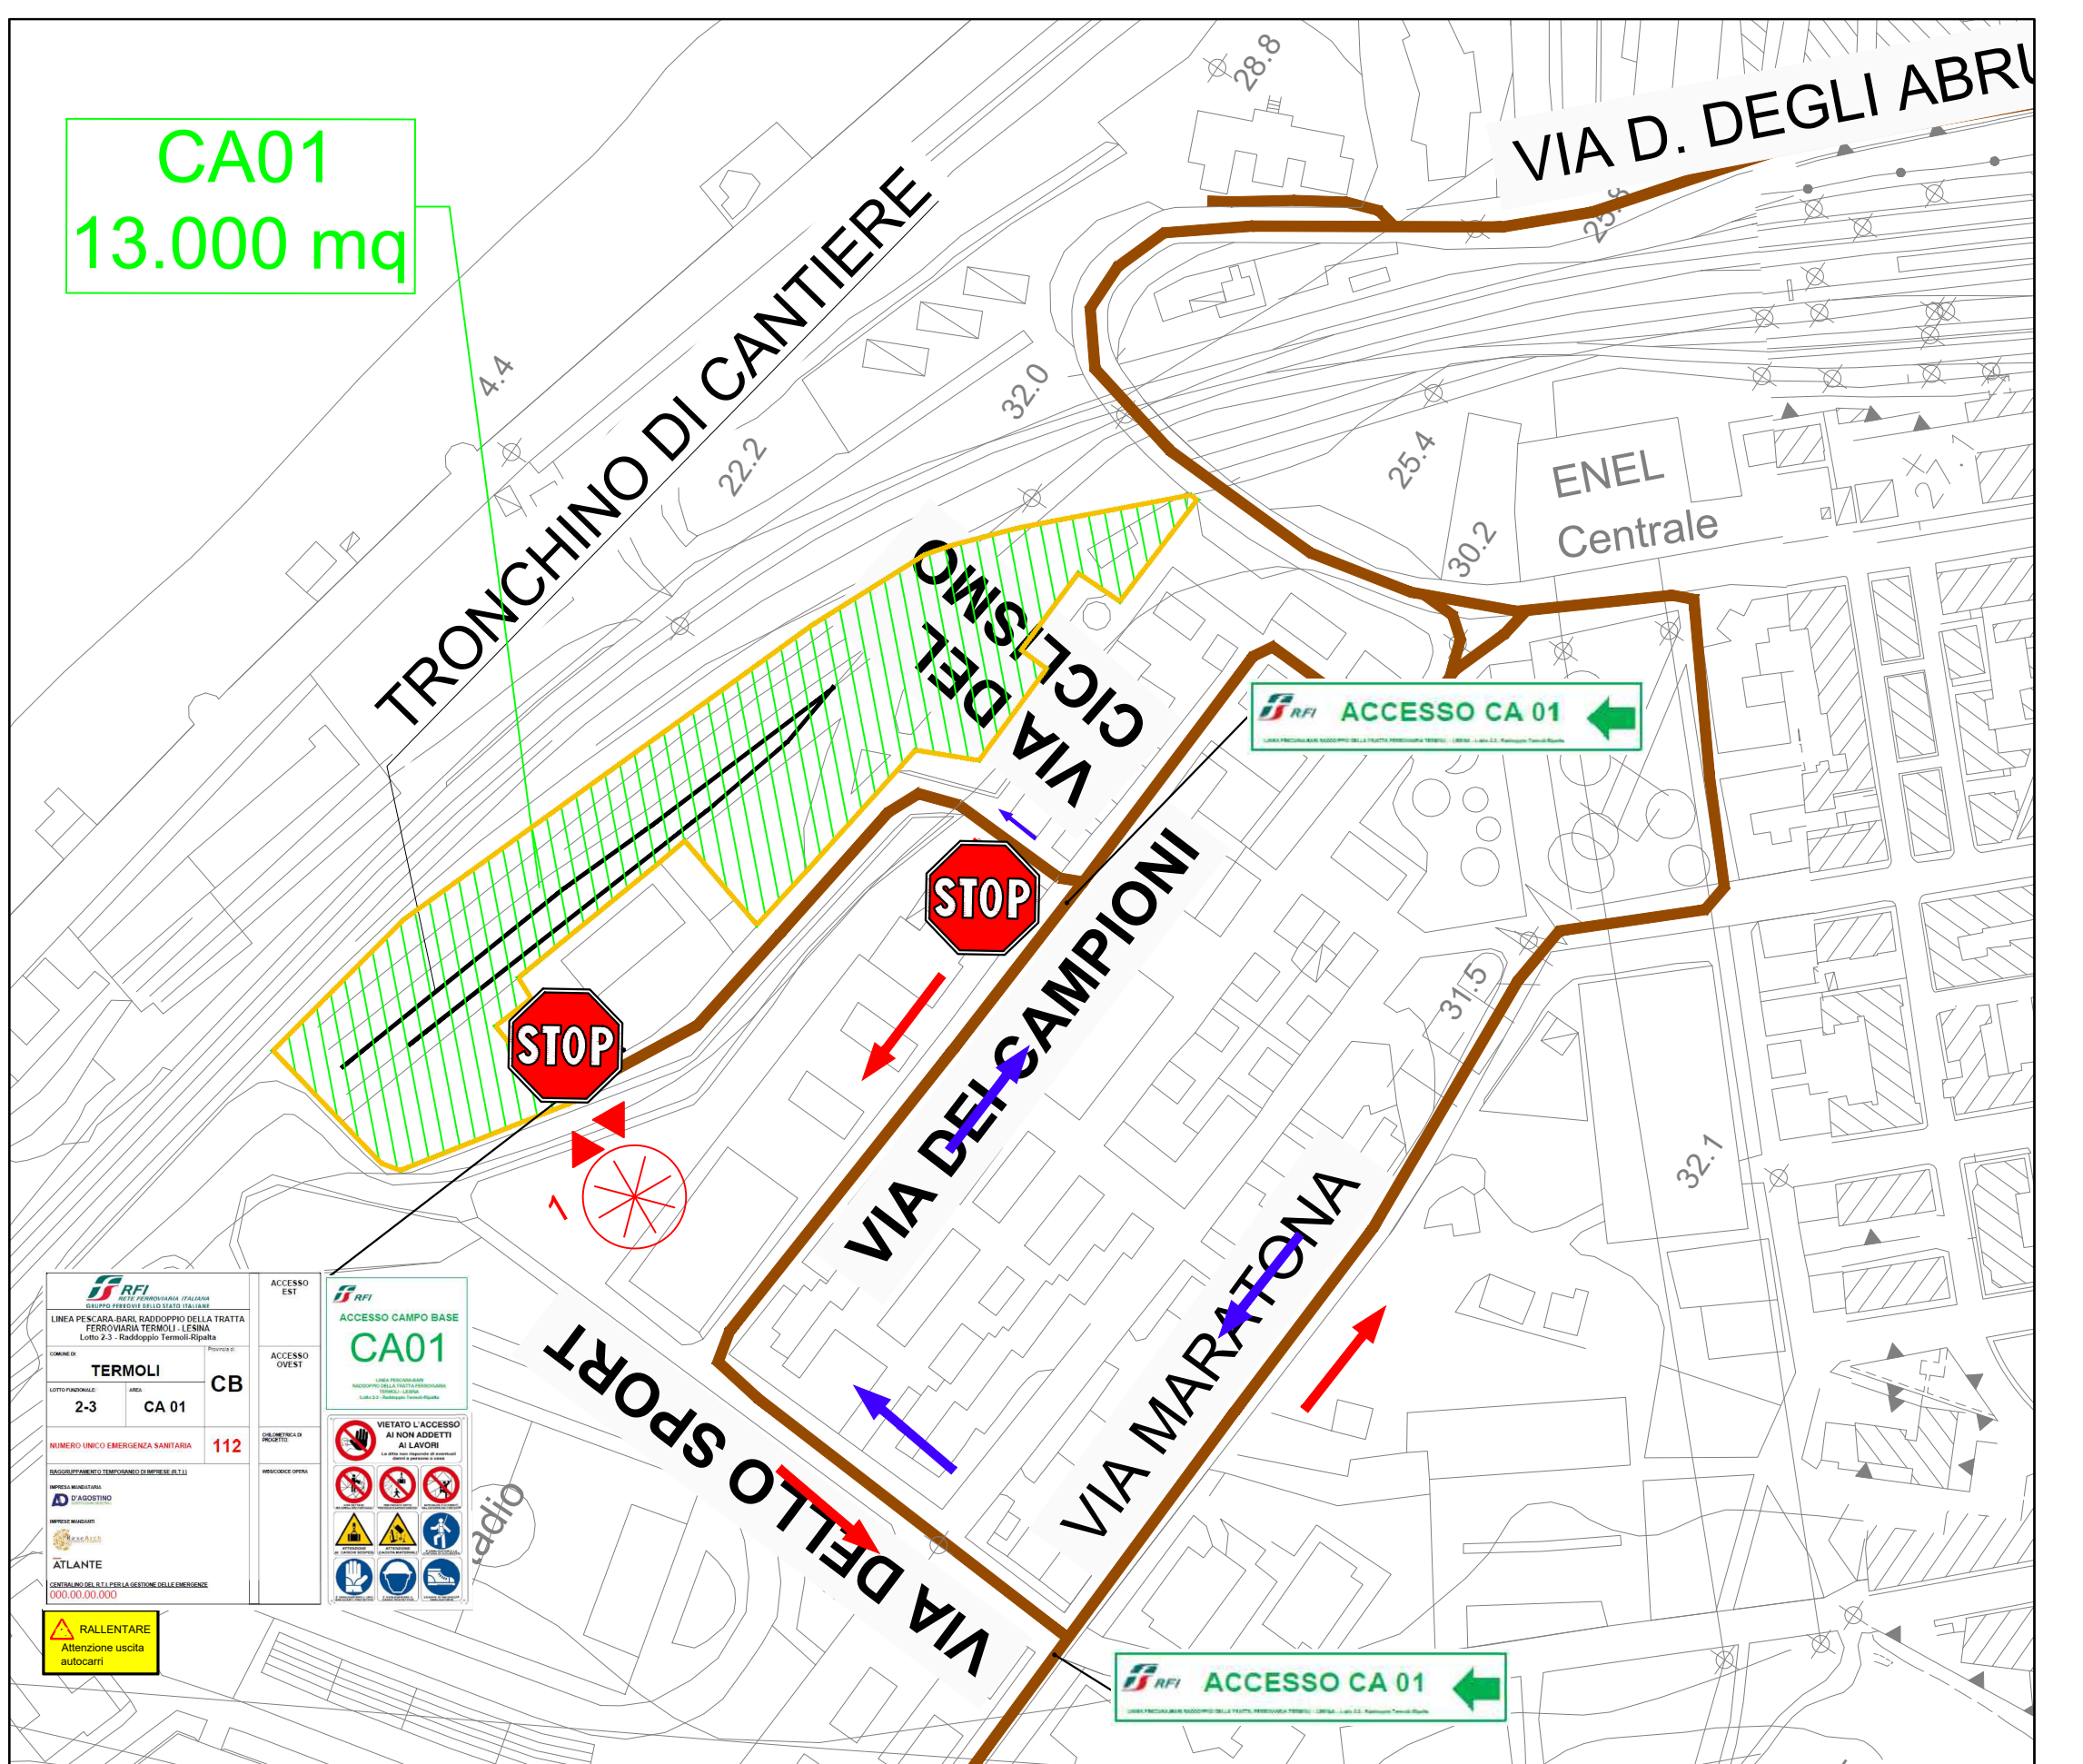

CANTIERI DALLA PK 0+000,00 ALLA PK 2+550,00

Codice	Descrizione	Superficie	Opera di competenza	Varco di accesso
CA01	Cantiere di armamento	13.000,00 MQ	L'area funge da supporto per le attività relative all'armamento e alla realizzazione impianti tecnologici; sarà destinata in parte allo stoccaggio del materiale di armamento ed in parte al ricovero carrelli.	L'accesso al cantiere di armamento CA01 avviene attraverso la strada Via del ciclismo

OPERE DA REALIZZARE LUNGO LINEA

Codice	Descrizione	km inizio - fine
RI01	Rilevato in affiancamento	dal km 0+000,00 al km 0+200,00
TR01	Trincea di affiancamento	dal Km 0+200,00 al km 0+550,00
RI02	Rilevato in affiancamento	dal Km 0+550,00 al km 0+700,00
TR02	Trincea di affiancamento	dal Km 0+700,00 al km 2+550,00

COMMITTENTE: **RFI** RETE FERROVIARIA ITALIANA
 GRUPPO FERROVIE DELLO STATO ITALIANE
 DIREZIONE INVESTIMENTI
 DIREZIONE PROGRAMMI INVESTIMENTI
 DIRETTRICE SUO - PROGETTO ADRIATICA

DIREZIONE LAVORI: **ITALFERR** GRUPPO FERROVIE DELLO STATO ITALIANE

APPALTATORE: **ACOSTINI** COSTRUZIONI
 MANDATARIA: **HUB**
 MANDANTI: **ITV pro**

PROGETTO ESECUTIVO
LINEA PESCARA - BARI
RADDOPPIO DELLA TRATTA FERROVIARIA TERMOLO - LESINA
LOTTO 2 e 3: RADDOPPIO TERMOLO - RIPALTA

PIANO DI SICUREZZA E COORDINAMENTO
 Planimetria di dettaglio di viabilità e aree di cantiere tav. 1 di 17

APPALTATORE: **ACOSTINI** COSTRUZIONI
 PROGETTAZIONE: **ACOSTINI** COSTRUZIONI
 RESPONSABILE DEI LAVORI: Ing. P. Caracciolo
 SCALA: 1:2000

COMMESSA: **L10B** LOTTO: **02** FASE: **E** ZONA: **Z1** TIPO DOC.: **S2** OPERA: **002** PROG.: **005** REV.: **D**

Revis.	Descrizione	Redatto	Data	Verificato	Data	Approvato	Data	Autorizzato Data
A	Prima emissione	S. De Cesare	28/10/22	A. Sisti	28/10/22	M. Mangini	28/10/22	
B	Revisione	S. De Cesare	14/12/2022	A. Sisti	14/12/2022	M. Mangini	14/12/2022	
C	Revisione a seguito RFI	M. Accorci	27/04/2023	S. De Cesare	27/04/2023	M. Mangini	27/04/2023	
D	Revisione a seguito RFI	M. Mangini	23/10/2023	G. Lanza	23/10/2023	M. Mangini	23/10/2023	

File: L10B.0.2.E.ZZ.P6.S200.0.2.005.D.DWG n. Elab.: 1