


CANTIERI DALLA PK 9+961,00 ALLA PK 14+000,00

Codice	Descrizione	Superficie	Opera di competenza	Varco di accesso
DT05	DEPOSITO TEMPORANEO	16.000,00 MQ	Area per depositi terra per la gestione dei materiali prodotti dagli scavi nella eventuale indisponibilità dei siti di conferimento definitivo. L'area fungerà da polmone di accumulo per tutte le opere sulla linea nel tratto RI08A e per le interferenze.	1
AT09	AREA TECNICA	2.600,00 MQ	L'area tecnica funge da supporto per le attività relative alla realizzazione della nuova viabilità IV03 e al cavalcavia IV03 nonché le opere sulla linea.	2

OPERE DA REALIZZARE LUNGO LINEA

Codice	Descrizione	km inizio - fine
RI08A	Rilevato in affiancamento	dai Km 9+961,00 al Km 12+000,00
RI08B	Rilevato in affiancamento	dai Km 12+000,00 al Km 14+000,00

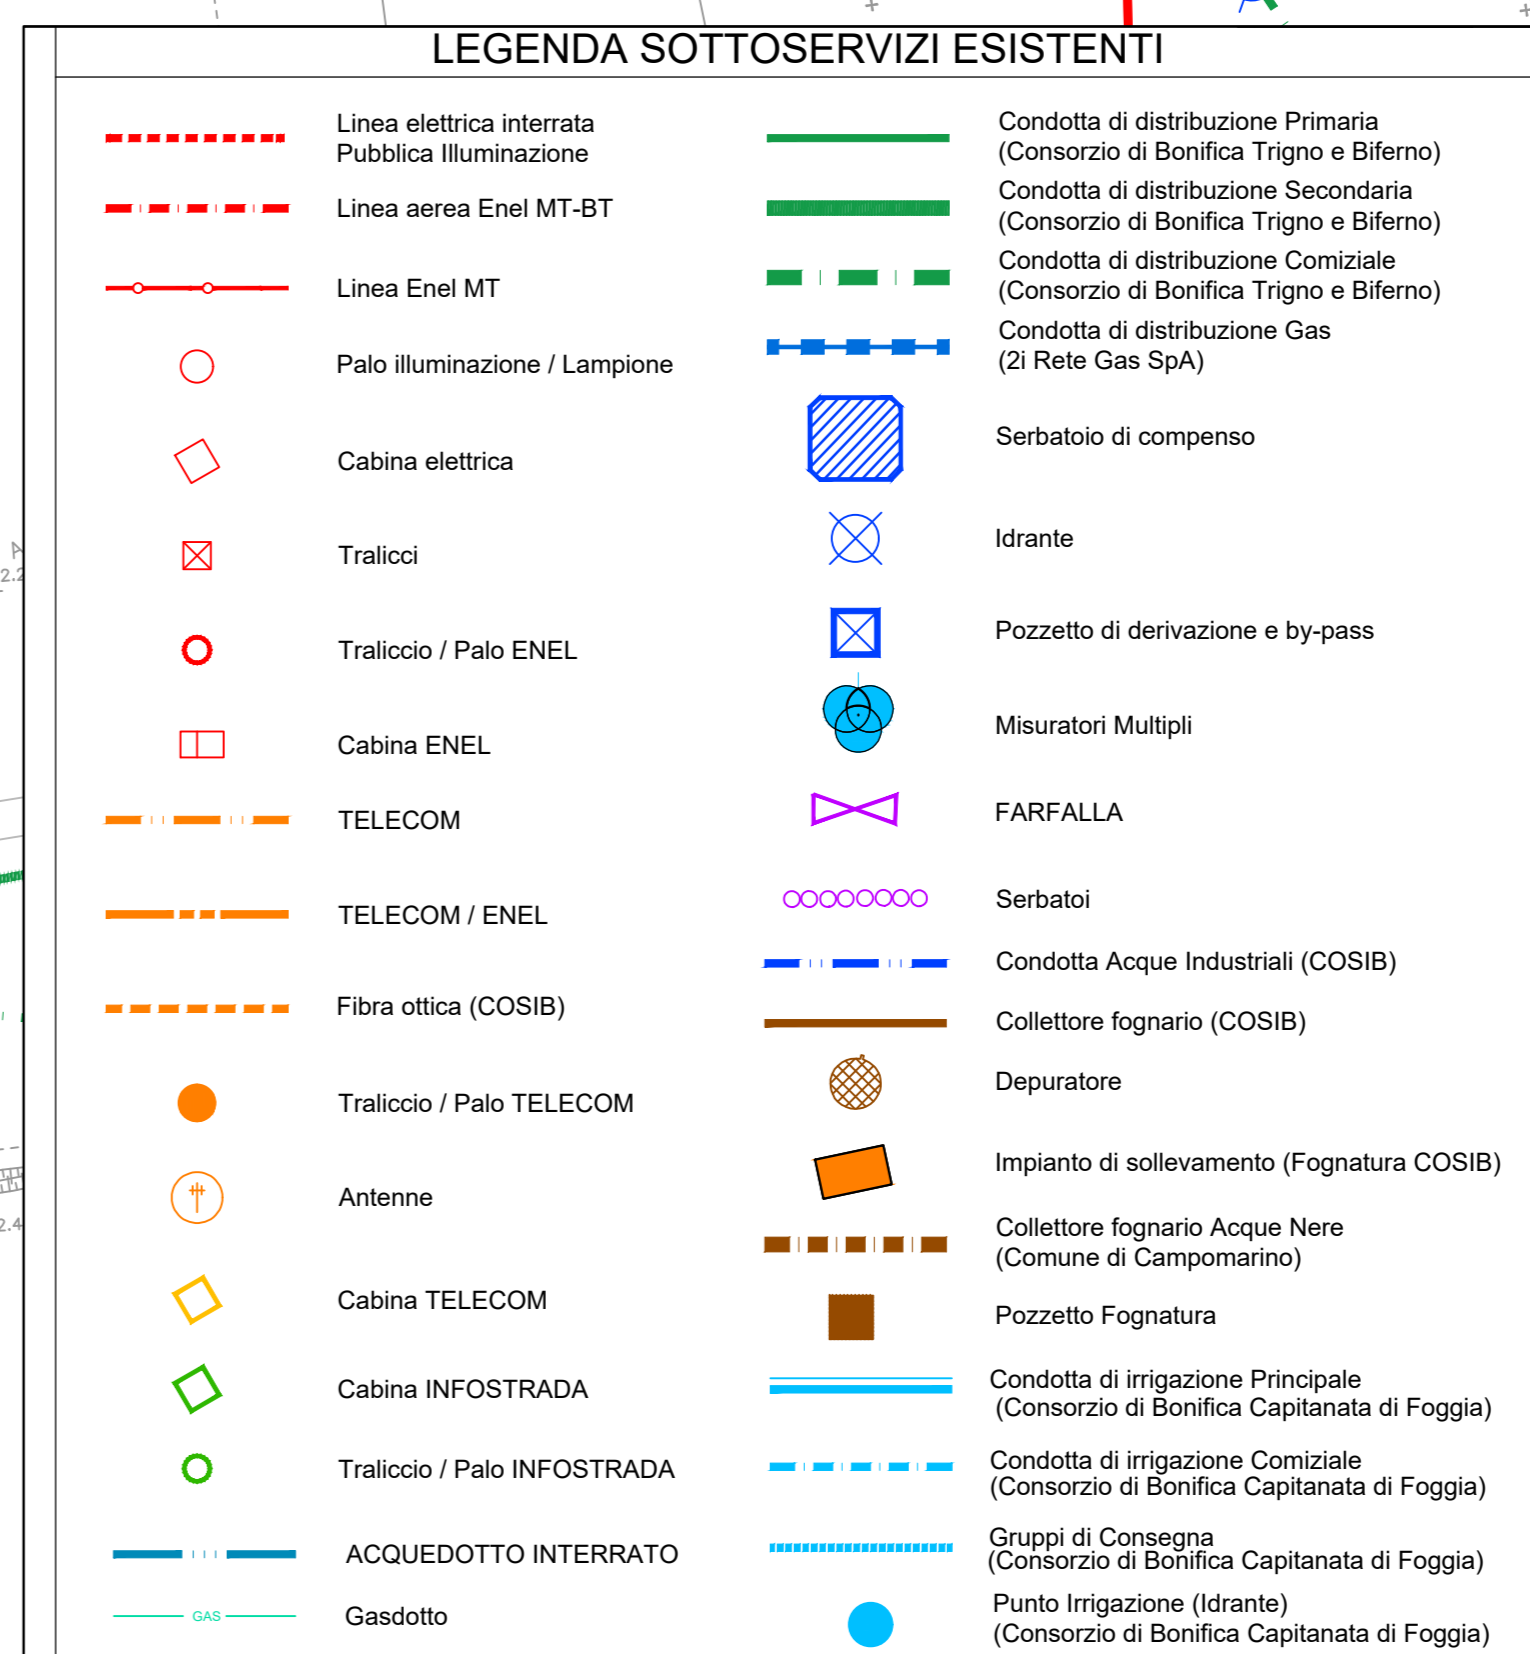

NOTE

- Sarà cura dell'Appaltatore verificare l'esatta ubicazione delle condotte e dei relativi manufatti che possono interferire con le lavorazioni previste.
- Gli interventi dovranno essere eseguiti in accordo al D.M. 04/04/2014.
- In sede di Conferenza dei Servizi, l'Ente Gestore dovrà fornire al progettista l'esatto diametro e materiale della condotta e la relativa posizione altimetrica. In assenza di indicazioni si farà riferimento a quanto riportato in planimetria.

LEGENDA

CANTIERI		VIABILITÀ	
Simbolo	Descrizione	Simbolo	Descrizione
[Icona]	CB - CANTIERE BASE	[Icona]	LINEA FERROVIARIA DI PROGETTO
[Icona]	CO - CANTIERE OPERATIVO	[Icona]	LINEA FERROVIARIA ESISTENTE
[Icona]	CA - CANTIERE DI ARMAMENTO	[Icona]	AUTOSTRADA A14
[Icona]	AT - AREA TECNICA	[Icona]	VIABILITÀ PRINCIPALE
[Icona]	AS - AREA STOCCAGGIO	[Icona]	VIABILITÀ SECONDARIA
[Icona]	AL - AREA DI LAVORO	[Icona]	VIABILITÀ DA ADEGUARE
[Icona]	ASD - AREA DISMISSIONE	[Icona]	PISTA DI CANTIERE
[Icona]	DT - DEPOSITO TEMPORANEO	[Icona]	LINEA FERROVIARIA DI PROGETTO A CURA DI ALTRO APPALTO
[Icona]	AREA DI CANTIERE A CURA DI ALTRO APPALTO	[Icona]	PROSPETTIVA FOTOGRAFICA
[Icona]	ACCESSO AI CANTIERI	[Icona]	VARCO DI ACCESSO
[Icona]		[Icona]	SENSI DI MARCIA

LEGENDA

- AREA ESECUZIONE BONIFICA ORDIGLI ESPLOSMI (BOE)
- FASCIA DI RISPETTO INTERFERENZE SOTTOSERVIZI
- MANUFATTI DA DEMOLIRE

TABELLA DEI CANTIERI

Codice	Descrizione	Comune	Superficie
CB01	CANTIERE BASE PER LAVORI DA INIZIO INTERVENTO A FINE VARIANTE	CAMPOMARINO	8.500 mq
CB02	CANTIERE BASE PER LAVORI DA FINE VARIANTE A FINE INTERVENTO	CHEUTI	20.000 mq
CO01	CANTIERE OPERATIVO	TERMOLO	11.000 mq
CO02	CANTIERE OPERATIVO	CAMPOMARINO	10.000 mq
CO03	CANTIERE OPERATIVO	CHEUTI	30.000 mq
AT02	AREA TECNICA	TERMOLO	3.000 mq
AT03	AREA TECNICA	TERMOLO	9.000 mq
AT04	AREA TECNICA	CAMPOMARINO	15.000 mq
AT05	AREA TECNICA	CAMPOMARINO	4.000 mq
AT06	AREA TECNICA	CAMPOMARINO	6.700 mq
AT07	AREA TECNICA	CAMPOMARINO	9.000 mq
AT08	AREA TECNICA	CAMPOMARINO	4.000 mq
AT09	AREA TECNICA	CAMPOMARINO	2.600 mq
AT10	AREA TECNICA	CAMPOMARINO	5.600 mq
AT11	AREA TECNICA	CAMPOMARINO	9.100 mq
AT12	AREA TECNICA	CAMPOMARINO	3.460 mq
AS01	AREA DI STOCCAGGIO	TERMOLO	3.900 mq
AS02	AREA DI STOCCAGGIO	TERMOLO	8.400 mq
AS03	AREA DI STOCCAGGIO	CAMPOMARINO	10.000 mq
AS04	AREA DI STOCCAGGIO	CAMPOMARINO	15.000 mq
AS05	AREA DI STOCCAGGIO	CAMPOMARINO	11.500 mq
AS06	AREA DI STOCCAGGIO	CAMPOMARINO	11.500 mq
AS07	AREA DI STOCCAGGIO	CAMPOMARINO	900 mq
AS08	AREA DI STOCCAGGIO	CHEUTI	5.000 mq
AS09	AREA DI STOCCAGGIO	CHEUTI	7.500 mq
AS10	AREA DI STOCCAGGIO	SERRACAPROLA	10.000 mq
CA01	CANTIERE DI ARMAMENTO ALL'INTERNO DELLA STAZIONE FS DI TERMOLO	TERMOLO	13.000 mq
CA02	CANTIERE PER DIMISSIONE L.S. ALL'INTERNO DELLA STAZIONE FS DI CAMPOMARINO	CAMPOMARINO	2.500 mq
CA03	CANTIERE DI ARMAMENTO DA ALESSANDRIA IN ADEGUAMENTO AL SEDE IN PROGETTO	SERRACAPROLA	14.400 mq
ASD01	CANTIERE PER LA DISMISSIONE DELLA L.S. "ADEGUAMENTO ALLA FERMATA FS DI NUOVA CLITERNA (ATTUALMENTE FUORI USO)	CAMPOMARINO	5.000 mq
ASD02	CANTIERE PER DIMISSIONE L.S. ALL'INTERNO DELLA STAZIONE FS DI CHEUTI	CAMPOMARINO	3.300 mq
DT01	DEPOSITO TEMPORANEO	TERMOLO	21.500 mq
DT02	DEPOSITO TEMPORANEO	TERMOLO	14.500 mq
DT02bis	DEPOSITO TEMPORANEO	TERMOLO	12.300 mq
DT03bis	DEPOSITO TEMPORANEO	CAMPOMARINO	30.000 mq
DT03	DEPOSITO TEMPORANEO	CAMPOMARINO	36.000 mq
DT04	DEPOSITO TEMPORANEO	CAMPOMARINO	28.800 mq
DT05	DEPOSITO TEMPORANEO	CAMPOMARINO	16.000 mq
DT06	DEPOSITO TEMPORANEO	CAMPOMARINO	20.000 mq
DT07	DEPOSITO TEMPORANEO	CHEUTI	15.000 mq
DT08	DEPOSITO TEMPORANEO	SERRACAPROLA	21.000 mq

COMMITTENTE: RFI - RETE FERROVIARIA ITALIANA - GRUPPO FERROVIE DELLO STATO ITALIANO - DIREZIONE INVESTIMENTI - DIREZIONE PROGRAMMI INVESTIMENTI - DIREZIONE SUD - PROGETTO ADRITICA

DIREZIONE LAVORI: ITALFERR - GRUPPO FERROVIE DELLO STATO ITALIANO

APPALTATORE: ACOSTINI COSTRUZIONI

MANDATARIA: HUB

MANDANTI: HUB, pro

PROGETTO ESECUTIVO

LINEA PESCARA - BARI
RADDOPPIO DELLA TRATTA FERROVIARIA TERMOLI - LESINA
LOTTO 2 e 3: RADDOPPIO TERMOLI - RIPALTA

PIANO DI SICUREZZA E COORDINAMENTO
Planimetria di dettaglio viabilità e aree di cantiere tav. 9 di 17

APPALTATORE: ACOSTINI COSTRUZIONI
PROGETTAZIONE: DIREZIONE DELL'INGEGNERIA
RESPONSABILE DEI LAVORI: Ing. P. Galati
SCALA: 1:2000

COMMESSA: LOTTO 2 e 3: RADDOPPIO TERMOLI - RIPALTA
TIPO DOC. OPERA/DISCIPLINA: P16
PROGR. REV.: S20/002 013 D

Rev.	Descrizione	Redatto	Data	Verificato	Data	Approvato	Data	Autorizzato Data
A	Prima emissione	S. De Cinc	28/10/22	A. Sisti	28/10/22	M. Mangi	28/10/22	
B	Revisione	S. De Cinc	14/12/2022	A. Sisti	14/12/2022	M. Mangi	14/12/2022	
C	Revisione a seguito RFI	M. Mangi	27/04/2023	S. De Cinc	27/04/2023	M. Mangi	27/04/2023	
D	Revisione a seguito RFI	M. Mangi	23/10/2023	D. Lotti	23/10/2023	M. Mangi	23/10/2023	

File: LIB.0.2.E.ZZ.P6.SZ00.0.2.013.D.DWG n. Elab.: 1