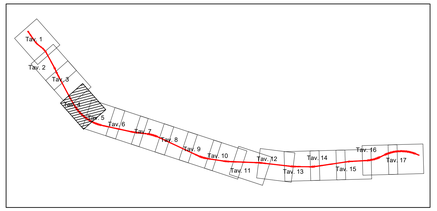

AS03
AREA STOCCAGGIO CON AREA PARI A 10.000 mq

PLANIMETRIA AREA STOCCAGGIO
Scala 1:200

UTILIZZO DELL'AREA
L'area di stoccaggio verrà impiegata per lo stoccaggio dello scavo della galleria artificiale GA01 e della galleria naturale GN01 lato termoli.

PREPARAZIONE ALL'AREA DI CANTIERE
FASE 1: rimozione della vegetazione ;
FASE 2: scotico, livellamento e realizzazione di una pavimentazione drenante 10.000 mq;
FASE 3: installazione della recinzione Tipo B 336 ml;
FASE 4: approntamento del cantiere e realizzazione degli impianti di cantiere.

ALLESTIMENTI DI CANTIERE	
quantità allestimento	tipo di allestimento
1	Pesa
2	Prefabbricato spogliatoio e wc
10	stalli mezzi pesanti

APPROVVIGIONAMENTO ENERGETICO/IDRICO
La fornitura di energia elettrica del cantiere avviene mediante l'utilizzo di un gruppo elettrogeno da 20kW. I lampioni per le illuminazione delle aree di cantiere saranno alimentati da pannelli fotovoltaici.
L'alimentazione idrica dei baraccamenti avviene mediante una vasca di riserva idrica di 2.000 lt. L'acqua calda sarà prodotta dall'impianto solare termico.

IMPIANTI DI CANTIERE
Impianto idrico sanitario
Impianto solare termico
Impianto elettrico
Impianto Illuminazione con pannelli fotovoltaici
Impianto di terra
Impianto fotovoltaico

LEGENDA

MODULI PREFABBRICATI		AREE ED ELEMENTI INTERNI AL CANTIERE		VIABILITÀ	
Simbolo	Descrizione	Simbolo	Descrizione	Simbolo	Descrizione
01	Prefabbricato punto di consegna MT	12	Tendostruttura		Percorsi viabilità mista
02	Prefabbricato Cabina di trasformazione MT/BT	13	Area deposito carburanti		Percorsi viabilità pesante
03	Prefabbricato Guardiola	14	Impianto di betonaggio		Percorsi viabilità leggera
04	Magazzino	15	Impianto lavaruote		
05	Prefabbricato Spogliatoi e wc	16	Vasca di recupero acque		
06	Prefabbricato officina	17	Vasca di stoccaggio acque		
07	Dormitori	18	Impianto vagliatura/frantumazione mobile		
08	Mensa	19	Vasca di sedimentazione		
09	Uffici		Zona stoccaggio terre		
11	Infermeria		Recinzione Tipo A - Rete estrusa in polietilene ad alta densità (HDPE) H=1.20m		
			Recinzione Tipo B - Rete estrusa in polietilene ad alta densità (HDPE) H=2m		
			Recinzione Tipo C - Rete estrusa in polietilene ad alta densità (HDPE) H=1m (recinzione lato ferrovia in esercizio) e/o recinzione in New Jersey Polietilene per segnalare e delimitare il percorso pedonale		
			Pannello cieco da recinzione		

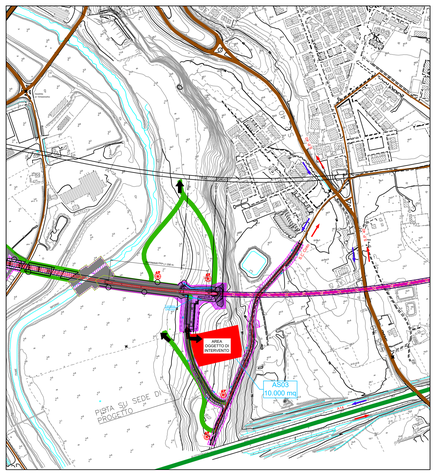

PLANIMETRIA 1 : 5000

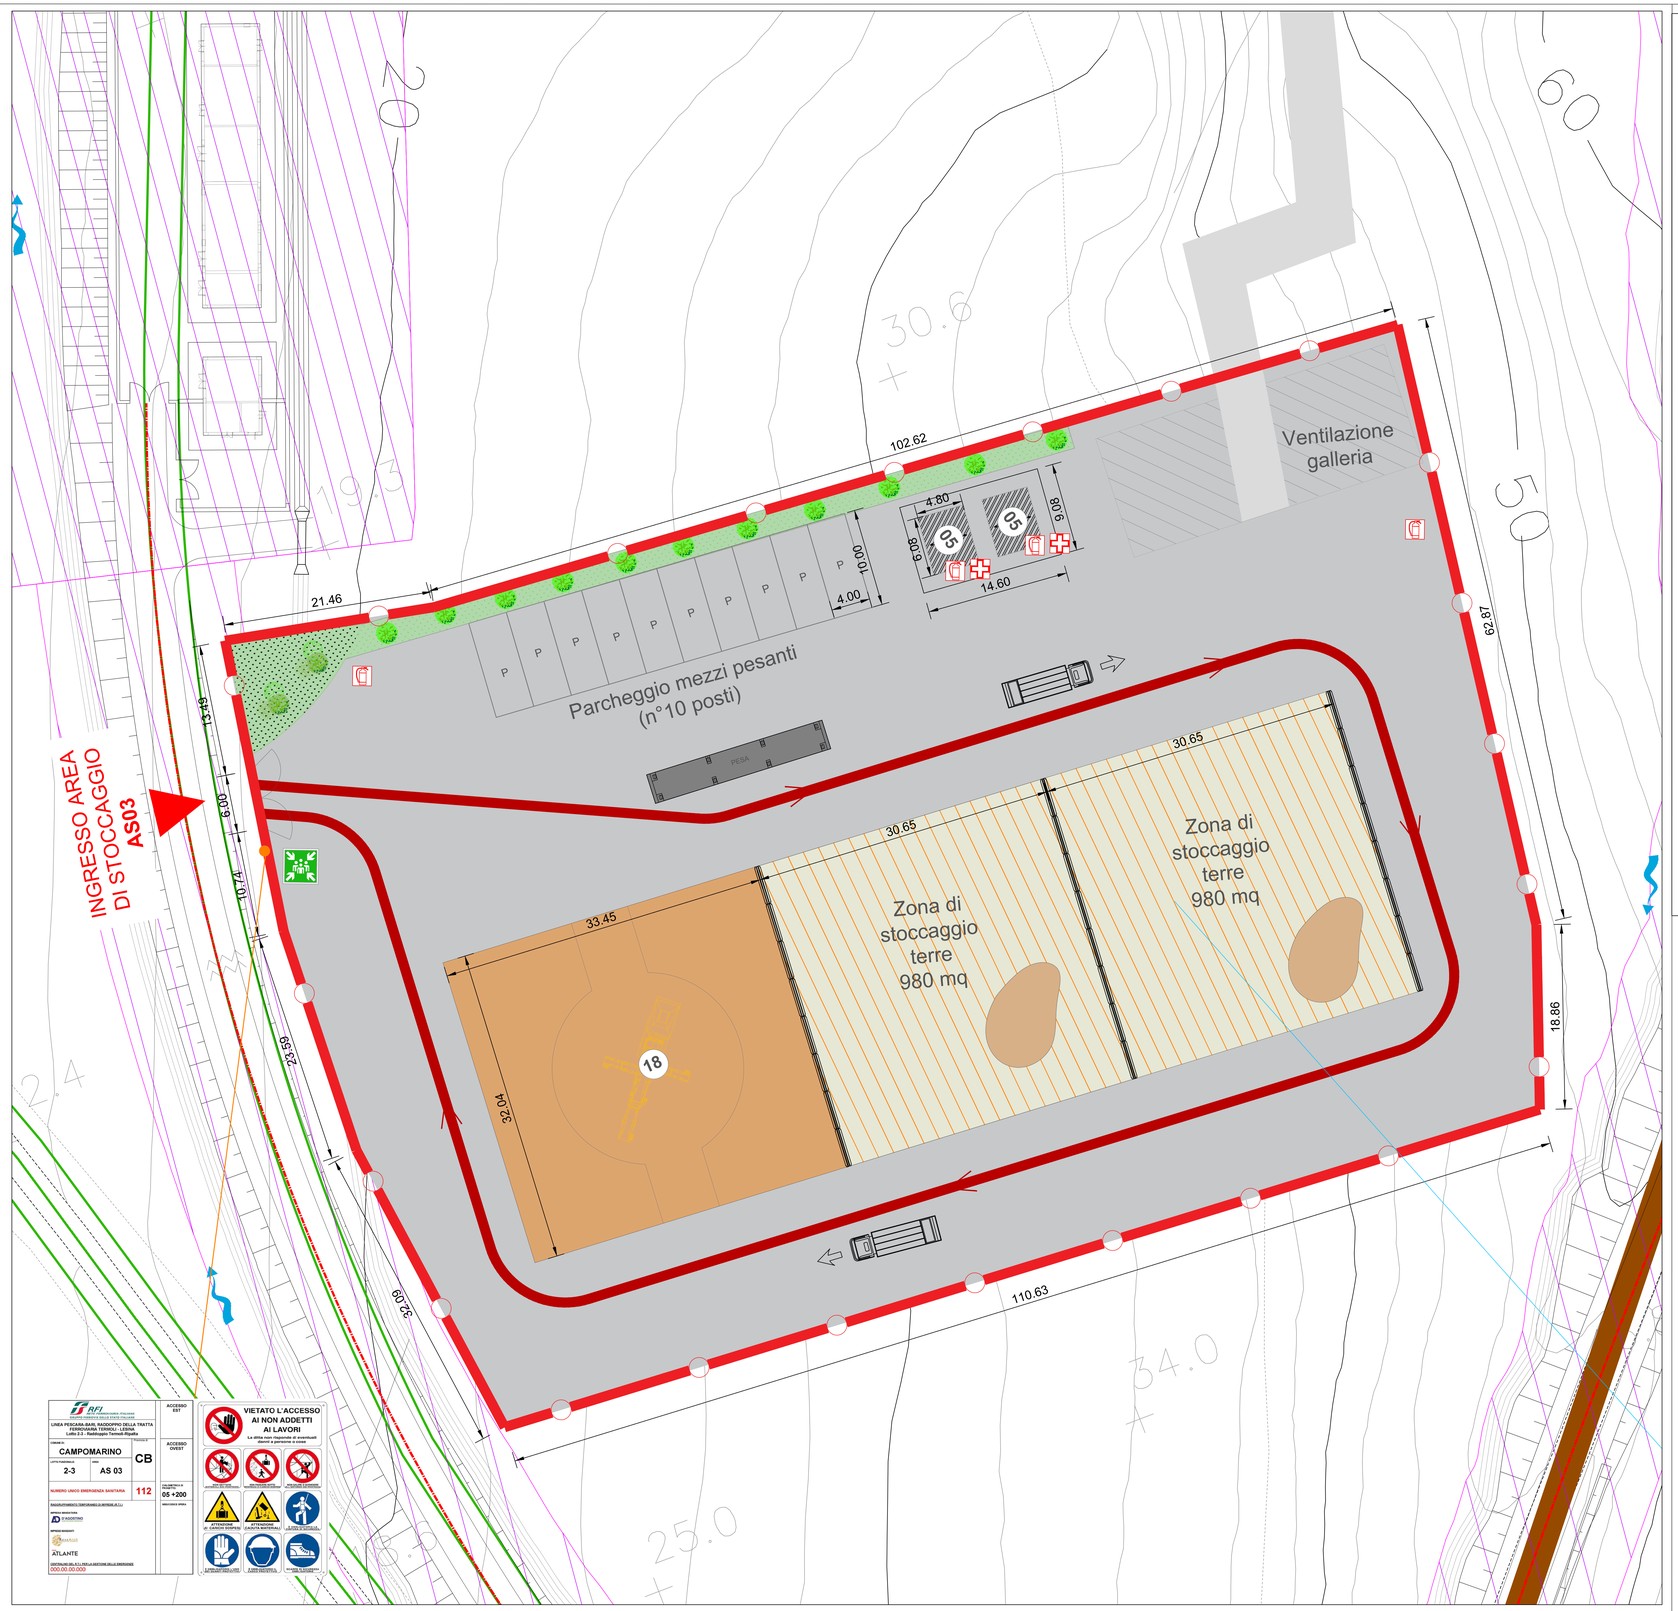

RFI RETE FERROVIARIA ITALIANA — GRUPPO FERROVIE DELLO STATO ITALIANE

LINEA PESCARA-BARI. RADDOPPIO DELLA TRATTA FERROVIARIA TERMOLI - LESINA
Lotto 2-3 - Raddoppio Termoli-Ripalta

CAMPOMARINO

APPALTATORE		ACCESSO EST
2-3	AS 03	CB
NUMERO UNICO EMERGENZA SANITARIA:	112	ACCESSO OVEST
		05 +200

RAGGRUPPAMENTO TEMPORANEO DI IMPRESE ATI

IMPRESA ESECUTRICE: T.AGOSTINO

IMPRESE MANDANTI: CONSORZIO HUB, HYpro

ATLANTE

DIRETTORE DEI LAVORI DELLA U.O. PER LA GESTIONE DELLE EMERGENZE: DOTT. GIUSEPPE DI MARCO

VIETATO L'ACCESSO AI NON ADDETTI AI LAVORI
La ditta non risponde di eventuali danni a persone o cose

ATTENZIONE AI CARICHI SOSPESI | ATTENZIONE CADUTA MATERIALI | ATTENZIONE AI MEZZI IN MOVIMENTO | ATTENZIONE AI CARICHI SOSPESI | ATTENZIONE CADUTA MATERIALI | USARE GUANTI | ATTENZIONE AI MEZZI IN MOVIMENTO | USARE CASCHETTO | USARE OCCHIALI

LEGENDA

CANTIERI		VIABILITÀ	
Simbolo	Descrizione	Simbolo	Descrizione
	CB – CANTIERE BASE		LINEA FERROVIARIA DI PROGETTO
	CO – CANTIERE OPERATIVO		LINEA FERROVIARIA ESISTENTE
	CA – CANTIERE DI ARMAMENTO		AUTOSTRADA A14
	AT – AREA TECNICA		VIABILITÀ PRINCIPALE
	AS – AREA STOCCAGGIO		VIABILITÀ SECONDARIA
	AL – AREA DI LAVORO		VIABILITÀ DA ADEGUARE
	ASD – AREA DISMISSIONE		PISTA DI CANTIERE
	DT – DEPOSITO TEMPORANEO		LINEA FERROVIARIA DI PROGETTO A CURA DI ALTRO APPALTO
	AREA DI CANTIERE A CURA DI ALTRO APPALTO		PROSPETTIVA FOTOGRAFICA
	ACCESSO AI CANTIERI		VARCO DI ACCESSO
			SENSI DI MARCIA

TABELLA DEI CANTIERI

Codice	Descrizione	Comune	Superficie
CB01	CANTIERE BASE PER LAVORI DA INIZIO INTERVENTO A FINE VARIANTE	CAMPOMARINO (CB)	8.500 mq
CB02	CANTIERE BASE PER LAVORI DA FINE VARIANTE A FINE INTERVENTO	CHIEUTI (FG)	20.000 mq
CO01	CANTIERE OPERATIVO	TERMOLI (CB)	11.000 mq
CO02	CANTIERE OPERATIVO	CAMPOMARINO (CB)	10.000 mq
CO03	CANTIERE OPERATIVO	CHIEUTI (FG)	30.000 mq
AT02	AREA TECNICA	TERMOLI (CB)	3.000 mq
AT03	AREA TECNICA	TERMOLI (CB)	9.000 mq
AT04	AREA TECNICA	CAMPOMARINO (CB)	15.000 mq
AT05	AREA TECNICA	CAMPOMARINO (CB)	4.000 mq
AT06	AREA TECNICA	CAMPOMARINO (CB)	6.700 mq
AT07	AREA TECNICA	CAMPOMARINO (CB)	9.000 mq
AT08	AREA TECNICA	CAMPOMARINO (CB)	4.000 mq
AT09	AREA TECNICA	CAMPOMARINO (CB)	2.600 mq
AT10	AREA TECNICA	CAMPOMARINO (CB)	5.600 mq
AT11	AREA TECNICA	CAMPOMARINO (CB)	9.100 mq
AT12	AREA TECNICA	CAMPOMARINO (CB)	900 mq
AS01	AREA DI STOCCAGGIO	TERMOLI (CB)	3.900 mq
AS02	AREA DI STOCCAGGIO	TERMOLI (CB)	8.400 mq
AS03	AREA DI STOCCAGGIO	CAMPOMARINO (CB)	10.000 mq
AS04	AREA DI STOCCAGGIO	CAMPOMARINO (CB)	15.000 mq
AS05	AREA DI STOCCAGGIO	CAMPOMARINO (CB)	11.500 mq
AS06	AREA DI STOCCAGGIO	CAMPOMARINO (CB)	11.500 mq
AS07	AREA DI STOCCAGGIO	CAMPOMARINO (CB)	900 mq
AS08	AREA DI STOCCAGGIO	CHIEUTI (FG)	5.000 mq
AS09	AREA DI STOCCAGGIO	CHIEUTI (FG)	7.500 mq
AS10	AREA DI STOCCAGGIO	SERRACAPRIOLA (FG)	10.000 mq
CA01	CANTIERE DI ARMAMENTO ALL'INTERNO DELLA STAZIONE FS DI TERMOLI	TERMOLI (CB)	13.000 mq
CA02	CANTIERE PER DISMISSIONE L.S. ALL'INTERNO DELLA STAZ– FS DI CAMPOMARINO	CAMPOMARINO (CB)	2.500 mq
CA03	CANTIERE DI ARMAMENTO DA ALLESTIRE IN ADIACENZA AL SEDIME IN PROGETTO	SERRACAPRIOLA (FG)	14.400 mq
ASD01	CANTIERE PER LA DISMISSIONE DELLA L.S. ADIACENTE ALLA FERMATA FS DI NUOVA CISTERNA (ATTUALMENTE FUORI USO)	CAMPOMARINO (CB)	5.000 mq
ASD02	CANTIERE PER DISMISSIONE L.S. ALL'INTERNO DELLA STAZ– FS DI CHIEUTI	CAMPOMARINO (CB)	3.300 mq
DT01	DEPOSITO TEMPORANEO	TERMOLI (CB)	21.500 mq
DT02	DEPOSITO TEMPORANEO	TERMOLI (CB)	14.500 mq
DT02bis	DEPOSITO TEPORANEO	TERMOLI (CB)	12.300 mq
DT03bis	DEPOSITO TEMPORANEO	CAMPOMARINO (CB)	30.000 mq
DT03	DEPOSITO TEMPORANEO	CAMPOMARINO (CB)	36.000 mq
DT04	DEPOSITO TEMPORANEO	CAMPOMARINO (CB)	28.800 mq
DT05	DEPOSITO TEMPORANEO	CAMPOMARINO (CB)	16.000 mq
DT06	DEPOSITO TEMPORANEO	CAMPOMARINO (CB)	20.000 mq
DT07	DEPOSITO TEMPORANEO	CHIEUTI (FG)	15.000 mq
DT08	DEPOSITO TEMPORANEO	SERRACAPRIOLA (FG)	21.000 mq

PUNTO DI RACCOLTA
DEFIBRILLATORE
ESTINTORE
BARELLA
CASSETTA DI SOCCORSO

COMMITTENTE:
RFI RETE FERROVIARIA ITALIANA
GRUPPO FERROVIE DELLO STATO ITALIANE
DIREZIONE INVESTIMENTI
DIREZIONE PROGRAMMI INVESTIMENTI
DIREZIONE SUD - PROGETTO ADRIATICA

DIREZIONE LAVORI:
ITALFERR GRUPPO FERROVIE DELLO STATO ITALIANE

APPALTATORE:
T. AGOSTINO COSTRUZIONI GENERALI
ATLANTE
MANDATARIA: MANDANTI:

PROGETTAZIONE:
MANDATARIA: HUB MANDANTI: HYpro

PROGETTO ESECUTIVO

LINEA PESCARA - BARI
RADDOPPIO DELLA TRATTA FERROVIARIA TERMOLI - LESINA
LOTTO 2 e 3: RADDOPPIO TERMOLI - RIPALTA

PIANO DI SICUREZZA E COORDINAMENTO

Firmato digitalmente da: Facchini Massimo
Firmato il 12/05/2023 09:56
Seriale Certificato: 2702585
Valido dal 01/09/2023 al 01/09/2026
Dichiarazione n. 1 Certificato Elettronico

Planimetria di dettaglio area di cantiere AS03 - Area di stoccaggio
(Opera già realizzata Fase "A")

APPALTATORE	PROGETTAZIONE	RESPONSABILE DEI LAVORI	CSP	SCALA:
DIRETTORE TECNICO: Ing. Fabrizio Cardinale T. AGOSTINO COSTRUZIONI GENERALI S.r.l. Ing. Consiglio Nazionale	DIRETTORE DELLA PROGETTAZIONE: Ing. M. Facchini Ordine degli Ingegneri della Provincia di Roma n. A 19737	Per presa visione RdL Ing. F. Cataldo Incarico con delibera DPCA/DEA DA DCA n°441 del 15/07/2022	Ordine degli Architetti, Pianificatori, Paesaggisti e Conservatori della Provincia di Roma n. 15737 sez. A	1 : 2000

COMMESSA	LOTTO	FASE	ENTE	TIPO DOC.	OPERA/DISCIPLINA	PROGR.	REV.
L I 0 B	0 2	E	Z Z	P 9	S Z 0 0 0 2	0 3 1	D

Revis.	Descrizione	Redatto	Data	Verificato	Data	Approvato	Data	Autorizzato Data
A	Prima emissione	S. De cenzi	28/10/22	A. Scotti	28/10/22	M. Mangini	28/10/22	
B	Revisione fase A	M. Mangini	17/11/2022	A. Scotti	17/11/2022	M. Mangini	17/11/2022	
C	Revisione a seguito RdV	M. Mangini	30/06/2023	D. Loiaci	30/06/2023	M. Mangini	30/06/2023	
D	Revisione a seguito RdV	M. Mangini	23/10/2023	D. Loiaci	23/10/2023	M. Mangini	23/10/2023	

File: LI0B.0.2.E.ZZ.P9.SZ00.0.2.031.D.DWG — n. Elab.: