## AS04
## AREA STOCCAGGIO CON AREA PARI A 15.000 mq

**PLANIMETRIA AREA STOCCAGGIO**
Scala 1:200

**UTILIZZO DELL'AREA**
L'area di stoccaggio verrà impiegata per lo stoccaggio dello scavo galleria naturale GN01 e le gallerie artificiali GA02, GA03, GA04, GA05 lato Ripalta.

Preliminarmente tale area darà supporto anche alle attività connesse alle demolizione dei manufatti esistenti e i servizi interferenti riconducibili alle attività propedeutiche. Pertanto tale area sarà resa immediatamente operativa.

**PREPARAZIONE ALL'AREA DI CANTIERE**
**FASE 1:** rimozione della vegetazione ;
**FASE 2**: scotico, livellamento e realizzazione di una pavimentazione drenante 15.000 mq;
**FASE 3**: installazione della recinzione Tipo B 585 ml;
**FASE 4**: approntamento del cantiere e realizzazione degli impianti di cantiere.

ALLESTIMENTI DI CANTIERE

| quantità allestimento | tipo di allestimento |
|---|---|
| 1 | Pesa |
| 3 | Prefabbricato spogliatoio e wc |
| 6 | stalli mezzi pesanti |
| 6 | stalli auto |

APPROVVIGIONAMENTO ENERGETICO/IDRICO

La fornitura di energia elettrica del cantiere avviene mediante l'utilizzo di un gruppo elettrogeno da 20kW. I lampioni per le illuminazione delle aree di cantiere saranno alimentati da pannelli fotovoltaici.

L'alimentazione idrica dei baraccamenti avviene mediante una vasca di riserva idrica di 2.000 lt. L'acqua calda sarà prodotta dall'impianto solare termico.

| IMPIANTI DI CANTIERE |
|---|
| Impianto idrico sanitario |
| Impianto solare termico |
| Impianto elettrico |
| Impianto illuminazione con pannelli fotovoltaici |
| Impianto di terra |
| Impianto fotovoltaico |

LEGENDA

| MODULI PREFABBRICATI | | AREE ED ELEMENTI INTERNI AL CANTIERE | | VIABILITÀ | |
|---|---|---|---|---|---|
| Simbolo | Descrizione | Simbolo | Descrizione | Simbolo | Descrizione |
| 01 | Prefabbricato punto di consegna MT | 12 | Tensostruttura | | Percorso viabilità mista |
| 02 | Prefabbricato Cabina di trasformazione MT/BT | 13 | Area deposito carburanti | | Percorso viabilità pesante |
| 03 | Prefabbricato Guardiola | 14 | Impianto di betonaggio | | Percorso viabilità leggera |
| 04 | Magazzino | 15 | Impianto lavanzole | | |
| 05 | Prefabbricato Spogliatoi e wc | 16 | Vasca di recupero acque | | |
| 06 | Prefabbricato officina | 17 | Vasca di stoccaggio acque | | |
| 07 | Dormitori | 18 | Impianto vagliatura/frantumazione mobile | | |
| 08 | Mensa | 19 | Vasca di sedimentazione | | |
| 09 | Uffici | | Zona stoccaggio terre | | |
| 11 | Infermeria | | Recinzione Tipo A - Rete estrusa in polietilene ad alta densità (HDPE) h=1,20m | | |
| | | | Recinzione Tipo B - Rete estrusa in polietilene ad alta densità (HDPE) h=2m | | |
| | | | Recinzione Tipo C - Rete estrusa in polietilene ad alta densità (HDPE) H=1m | | |
| | | | Barriera tipo New Jersey in calcestruzzo o/o recinzione in New Jersey Prefabbricata per segregare o delimitare il percorso pedonale | | |
| | | | Variabile corso da recinzione | | |

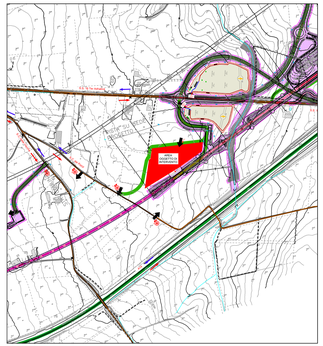


PLANIMETRIA 1 : 5000

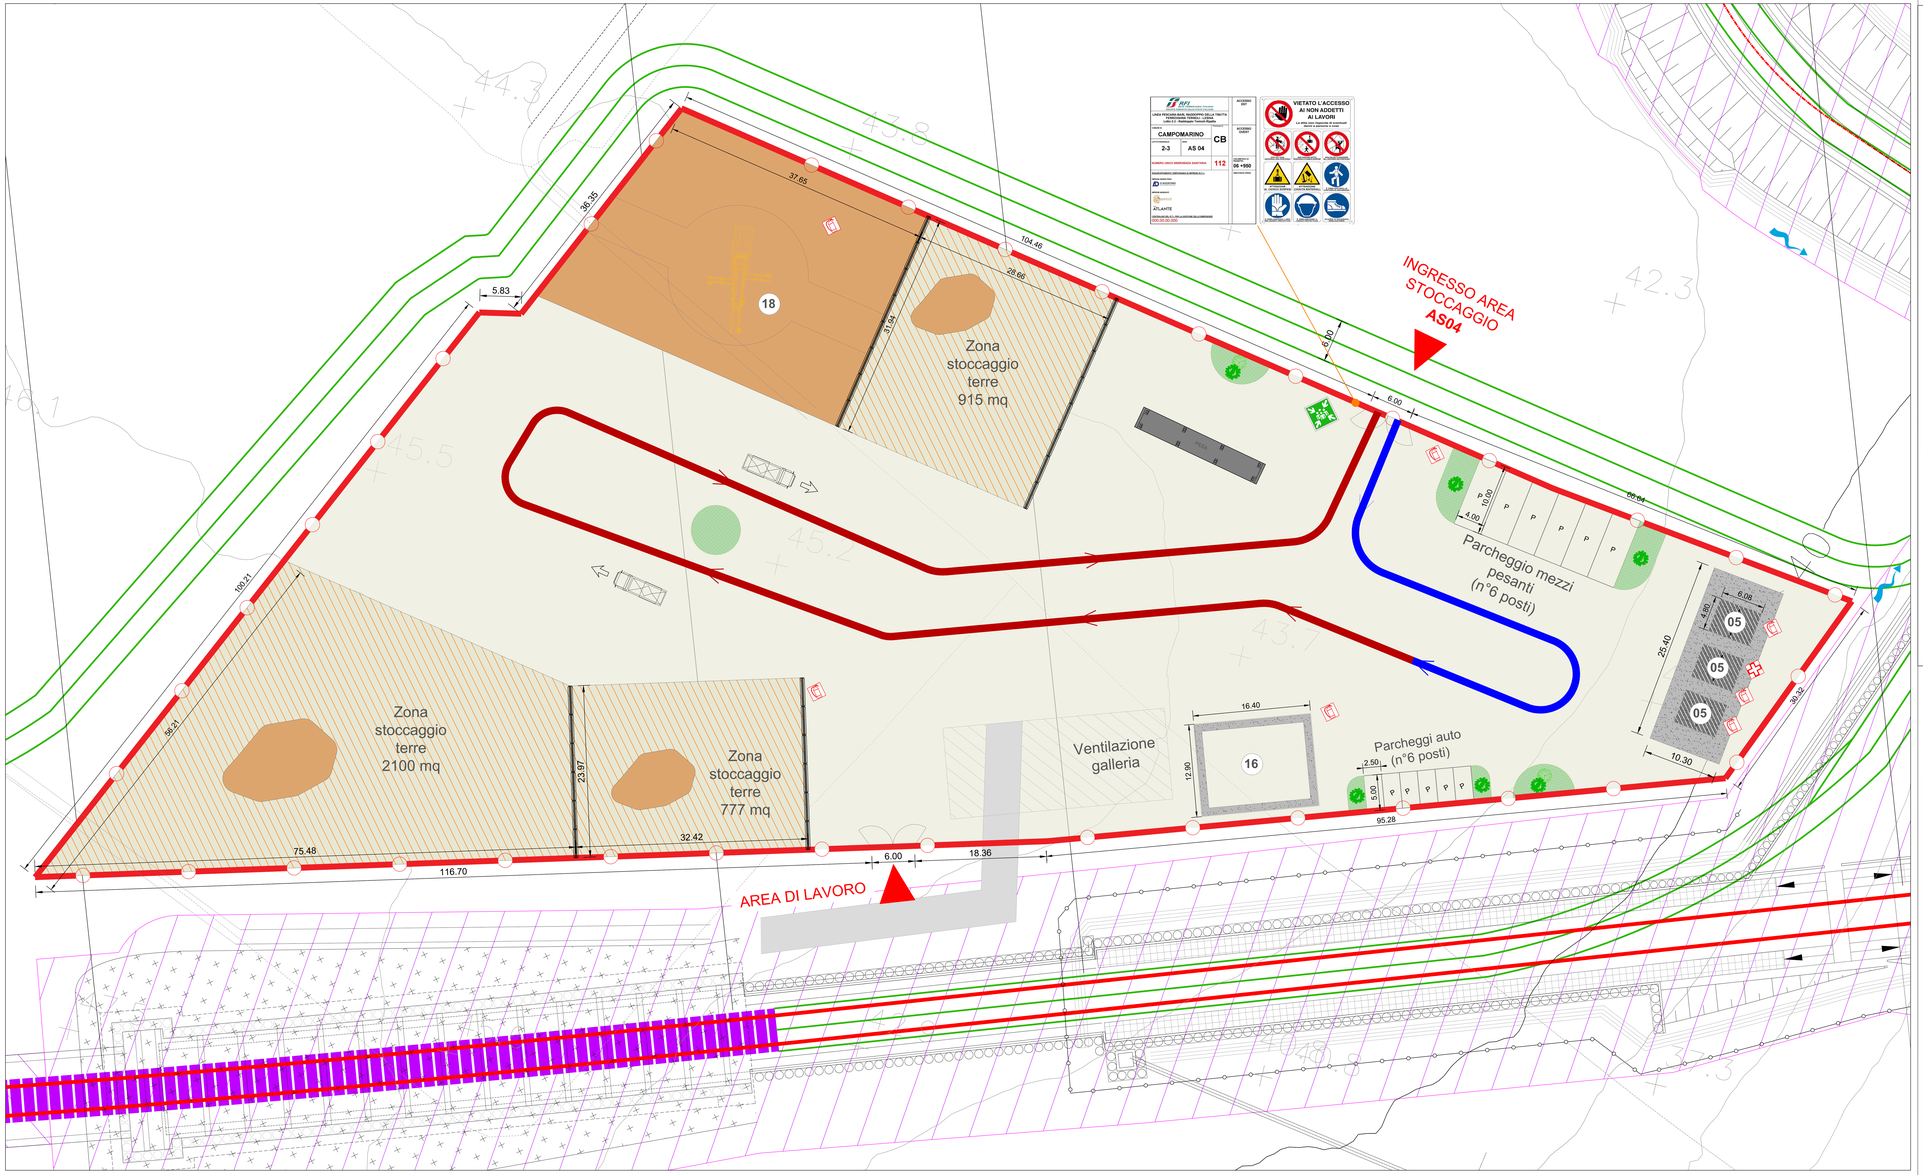


LEGENDA

| CANTIERI | | VIABILITÀ | |
|---|---|---|---|
| Simbolo | Descrizione | Simbolo | Descrizione |
| | CB – CANTIERE BASE | | LINEA FERROVIARIA DI PROGETTO |
| | CO – CANTIERE OPERATIVO | | LINEA FERROVIARIA ESISTENTE |
| | CA – CANTIERE DI ARMAMENTO | | AUTOSTRADA A14 |
| | AT – AREA TECNICA | | VABILITÀ PRINCIPALE |
| | AS – AREA STOCCAGGIO | | VABILITÀ SECONDARIA |
| | AL – AREA DI LAVORO | | VABILITÀ DA ADEGUARE |
| | ASD – AREA DISMISSIONE | | PISTA DI CANTIERE |
| | DT – DEPOSITO TEMPORANEO | | LINEA FERROVIARIA DI PROGETTO A CURA DI ALTRO APPALTO |
| | AREA DI CANTIERE A CURA DI ALTRO APPALTO | | PROSPETTIVA FOTOGRAFICA |
| | ACCESSO AI CANTIERI | | VARCO DI ACCESSO |
| | | | SENSI DI MARCIA |

TABELLA DEI CANTIERI

| Codice | Descrizione | Comune | Superficie |
|---|---|---|---|
| CB01 | CANTIERE BASE PER LAVORI DA INIZIO INTERVENTO A FINE VARIANTE | CAMPOMARINO (CB) | 8.500 mq |
| CB02 | CANTIERE BASE PER LAVORI DA FINE VARIANTE A FINE INTERVENTO | CHIEUTI (CB) | 20.000 mq |
| CO01 | CANTIERE OPERATIVO | TERMOLI (CB) | 11.000 mq |
| CO02 | CANTIERE OPERATIVO | CAMPOMARINO (CB) | 10.000 mq |
| CO03 | CANTIERE OPERATIVO | TERMOLI (CB) | 30.000 mq |
| AT02 | AREA TECNICA | TERMOLI (CB) | 3.000 mq |
| AT03 | AREA TECNICA | TERMOLI (CB) | 9.000 mq |
| AT04 | AREA TECNICA | CAMPOMARINO (CB) | 15.000 mq |
| AT05 | AREA TECNICA | CAMPOMARINO (CB) | 4.000 mq |
| AT06 | AREA TECNICA | CAMPOMARINO (CB) | 6.700 mq |
| AT07 | AREA TECNICA | CAMPOMARINO (CB) | 9.000 mq |
| AT08 | AREA TECNICA | CAMPOMARINO (CB) | 4.000 mq |
| AT09 | AREA TECNICA | CAMPOMARINO (CB) | 2.600 mq |
| AT10 | AREA TECNICA | CAMPOMARINO (CB) | 5.600 mq |
| AT11 | AREA TECNICA | CAMPOMARINO (CB) | 9.100 mq |
| AT12 | AREA TECNICA | CAMPOMARINO (CB) | 900 mq |
| ASD1 | AREA DI STOCCAGGIO | TERMOLI (CB) | 3.900 mq |
| ASO2 | AREA DI STOCCAGGIO | TERMOLI (CB) | 8.400 mq |
| ASO3 | AREA DI STOCCAGGIO | CAMPOMARINO (CB) | 10.000 mq |
| ASO4 | AREA DI STOCCAGGIO | CAMPOMARINO (CB) | 15.000 mq |
| ASO5 | AREA DI STOCCAGGIO | CAMPOMARINO (CB) | 11.500 mq |
| ASO6 | AREA DI STOCCAGGIO | CAMPOMARINO (CB) | 11.500 mq |
| ASO7 | AREA DI STOCCAGGIO | CAMPOMARINO (CB) | 900 mq |
| ASO8 | AREA DI STOCCAGGIO | TERMOLI (CB) | 5.000 mq |
| ASO9 | AREA DI STOCCAGGIO | CHIEUTI (CB) | 7.500 mq |
| AS10 | AREA DI STOCCAGGIO | SERRACAPRIOLA (FG) | 10.000 mq |
| CAD1 | CANTIERE DI ARMAMENTO ALL'INTERNO DELLA STAZIONE FS DI TERMOLI | TERMOLI (CB) | 13.000 mq |
| CAO2 | CANTIERE PER DISMISSIONE L.S. ALL'INTORNO DELLA STAZ.- FS DI CAMPOMARINO | CAMPOMARINO (CB) | 2.500 mq |
| CAO3 | CANTIERE DI ARMAMENTO DA ALLESTIRE IN ADIACENZA AL SEDIME IN PROGETTO | SERRACAPRIOLA (FG) | 14.400 mq |
| ASO01 | CANTIERE PER LA DEMOLIZIONE DELLA "L" ADIACENTE ALLA FERMATA FS DI NUOVA CLITERNIA (ATTUALMENTE FUORI USO) | CAMPOMARINO (CB) | 5.000 mq |
| ASO02 | CANTIERE PER DISMISSIONE L.S. ALL'INTORNO DELLA STAZ.- FS DI CHIEUTI | CAMPOMARINO (CB) | 3.300 mq |
| DT01 | DEPOSITO TEMPORANEO | TERMOLI (CB) | 21.500 mq |
| DT02 | DEPOSITO TEMPORANEO | TERMOLI (CB) | 14.500 mq |
| DT02bis | DEPOSITO TEPORANEO | TERMOLI (CB) | 12.300 mq |
| DT03bis | DEPOSITO TEMPORANEO | CAMPOMARINO (CB) | 30.000 mq |
| DT03 | DEPOSITO TEMPORANEO | CAMPOMARINO (CB) | 36.000 mq |
| DT04 | DEPOSITO TEMPORANEO | CAMPOMARINO (CB) | 28.800 mq |
| DT05 | DEPOSITO TEMPORANEO | CAMPOMARINO (CB) | 16.000 mq |
| DT06 | DEPOSITO TEMPORANEO | CAMPOMARINO (CB) | 20.000 mq |
| DT07 | DEPOSITO TEMPORANEO | CHIEUTI (CB) | 15.000 mq |
| DT08 | DEPOSITO TEMPORANEO | SERRACAPRIOLA (FG) | 21.000 mq |

PUNTO DI RACCOLTA
DEFIBRILLATORE
ESTINTORE
BARELLA
CASSETTA DI SOCCORSO

COMMITTENTE:
RFI RETE FERROVIARIA ITALIANA
GRUPPO FERROVIE DELLO STATO ITALIANE
DIREZIONE INVESTIMENTI
DIREZIONE PROGRAMMI INVESTIMENTI
DIRETTRICE SUD – PROGETTO ADRIATICA

DIREZIONE LAVORI:
ITALFERR GRUPPO FERROVIE DELLO STATO ITALIANE

APPALTATORE:
A. GIUSEPPE & C. COSTRUZIONI GENERALI
MANDATARIA
ATLANTE
MANDANTI

PROGETTAZIONE:
MANDATARIA HUB ingegneria
MANDANTI ing.pro

**PROGETTO ESECUTIVO**

**LINEA PESCARA - BARI**
**RADDOPPIO DELLA TRATTA FERROVIARIA TERMOLI - LESINA**
**LOTTO 2 e 3: RADDOPPIO TERMOLI - RIPALTA**

**PIANO DI SICUREZZA E COORDINAMENTO**

Firmato digitalmente da:
Facchini Massimo
Firmato il 12/03/2024 09:55
Seriale Certificato: 2702585
Valido dal 01/08/2023 al 31/08/2026
InfoCert Firma Qualificata Electronic Signature CA

**Planimetria di dettaglio area di cantiere AS04 - Area di stoccaggio**
**(Opera già realizzata Fase "A" )**

| APPALTATORE | PROGETTAZIONE | RESPONSABILE DEI LAVORI | SCALA: |
|---|---|---|---|
| DIRETTORE TECNICO Ing. V. Calabrese | DIRETTORE TECNICO Ing. A. Fiorentino | RESPONSABILE INTEGRAZIONE SPECIALISTICHE Ing. F. Cassano | 1 : 2000 |
| RESPONSABILE INTEGRAZIONE PRESTAZIONI SPECIALISTICHE Ing. V. Calabrese | RESPONSABILE INTEGRAZIONE PRESTAZIONI SPECIALISTICHE Dott. Geol. A. Fiorentino | RESPONSABILE SICUREZZA IN FASE ESECUTIVA Ing. Pietro Lunardi | |

| COMMESSA | LOTTO | FASE | ENTE | TIPO DOC. | OPERA/DISCIPLINA | PROGR. | REV. |
|---|---|---|---|---|---|---|---|
| L1 0 B | 0 2 | E | Z Z | P 9 | S Z 0 0 0 2 | 0 3 2 | D |

| Revis. | Descrizione | Redatto | Data | Verificato | Data | Approvato | Data | Autorizzato Data |
|---|---|---|---|---|---|---|---|---|
| A | Prima emissione | G. De serio | 28/10/22 | A. Scutti | 28/10/22 | M. Mangeri | 28/10/22 | |
| B | Revisione fase A | M. Mangeri | 17/11/2022 | A. Scutti | 17/11/2022 | M. Mangeri | 17/11/2022 | |
| C | Revisione a seguito RdV | M. Mangeri | 30/06/2023 | G. Lotito | 30/06/2023 | M. Mangeri | 30/06/2023 | |
| D | Revisione a seguito RdV | M. Mangeri | 23/10/2023 | G. Lotito | 23/10/2023 | M. Mangeri | 23/10/2023 | |

File: L1 0B 0 2 E Z Z P 9 SZ00 0 2 032 D.DWG

n. Elab.: