KEY-PLAN

CA01
CANTIERE ARMAMENTO CON AREA PARI A 13.000,00 mq

PLANIMETRIA CANTIERE ARMAMENTO
Scala 1:200

UTILIZZO DELL'AREA
L'area funge da supporto per le attività relative all'armamento e alla realizzazione impianti tecnologici: sarà destinata in parte allo stoccaggio del materiale di armamento ed in parte al ricovero carrelli.

PREPARAZIONE ALL'AREA DI CANTIERE
FASE 1: rimozione della vegetazione ;
FASE 2: installazione della recinzione Tipo B 800 mt;
FASE 3: approntamento del cantiere e realizzazione degli impianti di cantiere.

ALLESTIMENTI DI CANTIERE	
quantità allestimento	tipo di allestimento
1	Prefabbricato Spogliatoio+wc; dim. 6,08x4.80m
1	Guardiola
4	Stalli mezzi pesanti

APPROVVIGIONAMENTO ENERGETICO/IDRICO
La fornitura di energia elettrica del cantiere avviene mediante l'utilizzo di un gruppo elettrogeno da 20 kW. I lampioni per l'illuminazione delle aree di cantiere saranno alimentati da pannelli fotovoltaici.

L'alimentazione idrica dei baraccamenti avviene mediante una vasca di riserva idrica di 2.000 lt

IMPIANTI DI CANTIERE
Impianto idrico sanitario
impianto di smaltimento acque
Impianto elettrico
Impianto illuminazione con pannelli fotovoltaici
Impianto di terra
Impianto solare termico
Impianto fotovoltaico

LEGENDA

MODULI PREFABBRICATI		AREE ED ELEMENTI INTERNI AL CANTIERE		VIABILITÀ	
Simbolo	Descrizione	Simbolo	Descrizione	Simbolo	Descrizione
(01)	Prefabbricato punto di consegna MT	(12)	Tettoia/rifugio		Percorso viabilità media
(02)	Prefabbricato Cabina di trasformazione MT/BT	(13)	Area deposito carburanti		Percorso viabilità pesante
(03)	Prefabbricato Guardiola	(14)	Impianto di betonaggio		Percorso viabilità leggera
(04)	Magazzino	(15)	Impianto levaruote		
(05)	Prefabbricato Spogliatoi e wc	(16)	Vasca di recupero acque		
(06)	Prefabbricato officina	(17)	Vasca di stoccaggio acque		
(07)	Dormitori	(18)	Impianto vagliatura/frantumazione ballast		
(08)	Mensa	(19)	Vasca di sedimentazione		
(09)	Uffici	(20)	Assemblaggio armature e casseri		
(10)	Blocco per sistema di recupero delle acque durante la scavo in galleria	(21)	Isola ecologica		
(11)	Infermeria		Zona stoccaggio terre		
			Recinzione Tipo A - Rete estrusa in polietilene ad alta densità (HDPE) mm 1,20m		
			Recinzione Tipo B - Rete estrusa in polietilene ad alta densità (HDPE) mm2m		
			Recinzione Tipo C - Rete estrusa in polietilene ad alta densità (HDPE) mm1m Realizzata tale fornitura in esercizio) era recinzione in New Jersey Polietilene per segnalare e delimitare il percorso pedonale		
			Pannello cieco da recinzione		

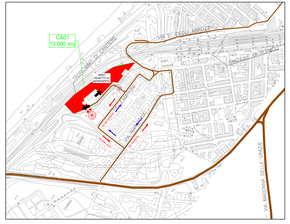

PLANIMETRIA 1 : 5000

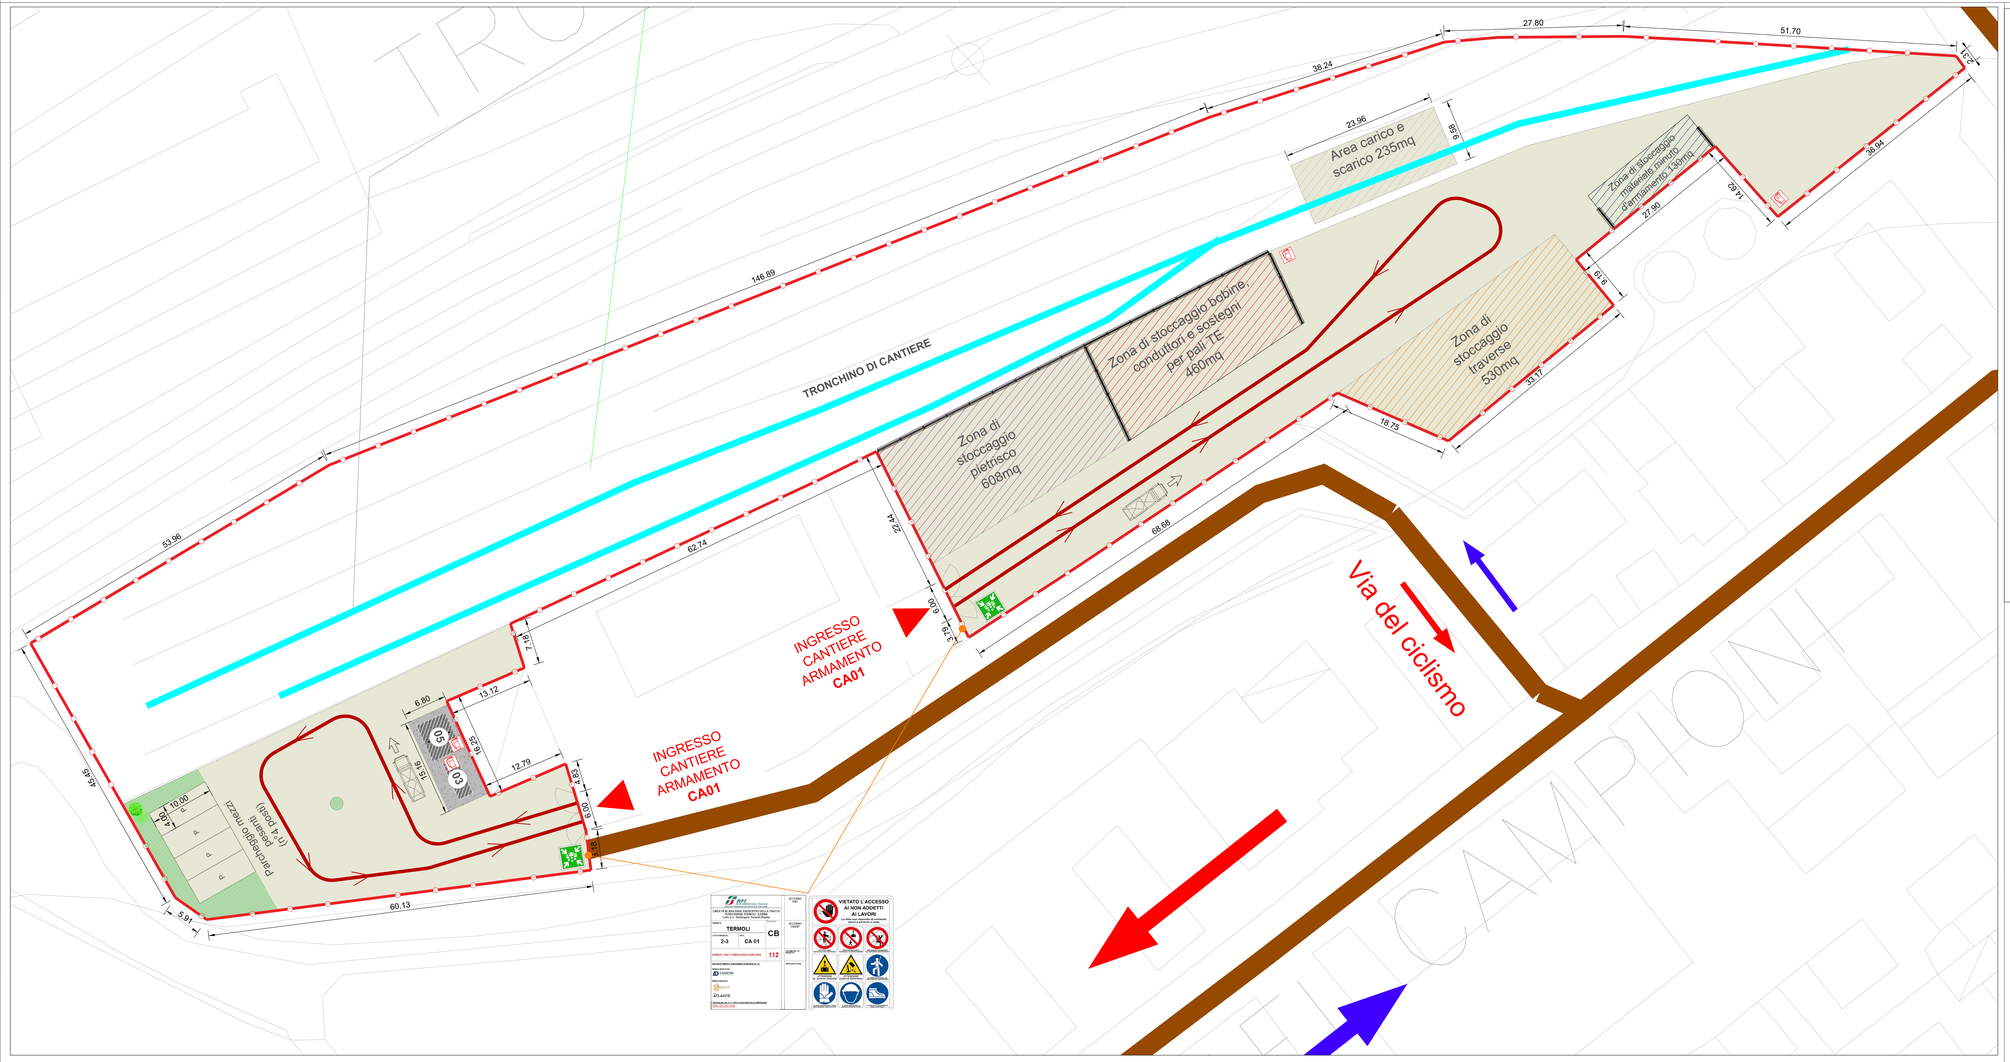

LEGENDA

CANTIERI		VIABILITÀ	
Simbolo	Descrizione	Simbolo	Descrizione
	CB – CANTIERE BASE		LINEA FERROVIARIA DI PROGETTO
	CO – CANTIERE OPERATIVO		LINEA FERROVIARIA ESISTENTE
	CA – CANTIERE DI ARMAMENTO		AUTOSTRADA A14
	AT – AREA TECNICA		VIABILITÀ PRINCIPALE
	AS – AREA STOCCAGGIO		VIABILITÀ SECONDARIA
	AL – AREA DI LAVORO		VIABILITÀ DA ADEGUARE
	ASD – AREA DISMISSIONE		PISTA DI CANTIERE
	DT – DEPOSITO TEMPORANEO		LINEA FERROVIARIA DI PROGETTO A CURA DI ALTRO APPALTO
	AREA DI CANTIERE A CURA DI ALTRO APPALTO		PROSPETTIVA FOTOGRAFICA
	ACCESSO AI CANTIERI		VARCO DI ACCESSO
			SENSI DI MARCIA

TABELLA DEI CANTIERI

Codice	Descrizione	Comune	Superficie
CB01	CANTIERE BASE PER LAVORI DA INIZIO INTERVENTO A FINE VARIANTE	CAMPOMARINO (CB)	8.500 mq
CB02	CANTIERE BASE PER LAVORI DA FINE VARIANTE A FINE INTERVENTO	LESINA (FG)	20.000 mq
CO01	CANTIERE OPERATIVO	TERMOLI (CB)	11.000 mq
CO02	CANTIERE OPERATIVO	CAMPOMARINO (CB)	10.000 mq
CO03	CANTIERE OPERATIVO	LESINA (FG)	30.000 mq
AT02	AREA TECNICA	TERMOLI (CB)	3.000 mq
AT03	AREA TECNICA	TERMOLI (CB)	9.000 mq
AT04	AREA TECNICA	CAMPOMARINO (CB)	15.000 mq
AT05	AREA TECNICA	CAMPOMARINO (CB)	4.000 mq
AT06	AREA TECNICA	CAMPOMARINO (CB)	6.700 mq
AT07	AREA TECNICA	CAMPOMARINO (CB)	9.000 mq
AT08	AREA TECNICA	CAMPOMARINO (CB)	4.000 mq
AT09	AREA TECNICA	CAMPOMARINO (CB)	2.600 mq
AT10	AREA TECNICA	CAMPOMARINO (CB)	5.600 mq
AT11	AREA TECNICA	CAMPOMARINO (CB)	9.100 mq
AT12	AREA TECNICA	CAMPOMARINO (CB)	900 mq
AS01	AREA DI STOCCAGGIO	TERMOLI (CB)	3.900 mq
AS02	AREA DI STOCCAGGIO	TERMOLI (CB)	8.400 mq
AS03	AREA DI STOCCAGGIO	CAMPOMARINO (CB)	10.000 mq
AS04	AREA DI STOCCAGGIO	CAMPOMARINO (CB)	15.000 mq
AS05	AREA DI STOCCAGGIO	CAMPOMARINO (CB)	11.500 mq
AS06	AREA DI STOCCAGGIO	CAMPOMARINO (CB)	11.500 mq
AS07	AREA DI STOCCAGGIO	CAMPOMARINO (CB)	900 mq
AS08	AREA DI STOCCAGGIO	LESINA (FG)	5.000 mq
AS09	AREA DI STOCCAGGIO	LESINA (FG)	7.500 mq
AS10	AREA DI STOCCAGGIO	SERRACAPRIOLA (FG)	10.000 mq
CA01	CANTIERE DI ARMAMENTO ALL'INTERNO DELLA STAZIONE FS DI TERMOLI	TERMOLI (CB)	13.000 mq
CA02	CANTIERE PER SOMMISSIONE L'IL ALL'INTERNO DELLA STAZ.- FS DI CAMPOMARINO	CAMPOMARINO (CB)	2.500 mq
CA03	CANTIERE DI ARMAMENTO DA ALLESTIRE IN ADIACENZA AL SEGNE IN PROGETTO	SERRACAPRIOLA (FG)	14.400 mq
ASD01	CANTIERE PER LA DISMISSIONE DELLA "C.L. ADIACENTE ALLA FERMATA FS DI NUOVA CLITERNIA (ATTUALMENTE FUORI USO)	CAMPOMARINO (CB)	5.000 mq
ASD02	CANTIERE PER DISMISSIONE L'IL ALL'INTERNO DELLA STAZ.- FS DI CHIEUTI	SERRACAPRIOLA (FG)	3.300 mq
DT01	DEPOSITO TEMPORANEO	TERMOLI (CB)	21.500 mq
DT02	DEPOSITO TEMPORANEO	TERMOLI (CB)	14.500 mq
DT02bis	DEPOSITO TEMPORANEO	TERMOLI (CB)	12.300 mq
DT03bis	DEPOSITO TEMPORANEO	CAMPOMARINO (CB)	30.000 mq
DT03	DEPOSITO TEMPORANEO	CAMPOMARINO (CB)	36.000 mq
DT04	DEPOSITO TEMPORANEO	CAMPOMARINO (CB)	28.800 mq
DT05	DEPOSITO TEMPORANEO	CAMPOMARINO (CB)	18.000 mq
DT06	DEPOSITO TEMPORANEO	CAMPOMARINO (CB)	23.000 mq
DT07	DEPOSITO TEMPORANEO	CAMPOMARINO (CB)	15.000 mq
DT08	DEPOSITO TEMPORANEO	SERRACAPRIOLA (FG)	21.000 mq

PUNTO DI RACCOLTA
DEFIBRILLATORE
ESTINTORE
BARELLA
CASSETTA DI SOCCORSO

COMMITTENTE:
RFI RETE FERROVIARIA ITALIANA
GRUPPO FERROVIE DELLO STATO ITALIANE
DIREZIONE INVESTIMENTI
DIREZIONE PROGRAMMI INVESTIMENTI
DIRETTRICE SUD – PROGETTO AURICATA

DIREZIONE LAVORI:
ITALFERR GRUPPO FERROVIE DELLO STATO ITALIANE

APPALTATORE:
CONSORZIO STABILE ARCHIMEDE
ATLANTE

MANDATARIA: CONSORZIO STABILE ARCHIMEDE
MANDANTI: ATLANTE

PROGETTAZIONE:
MANDATARIA: HUB ENGINEERING
MANDANTI: STUDIO PRO

PROGETTO ESECUTIVO

LINEA PESCARA - BARI
RADDOPPIO DELLA TRATTA FERROVIARIA TERMOLI - LESINA
LOTTO 2 e 3: RADDOPPIO TERMOLI - RIPALTA

PIANO DI SICUREZZA E COORDINAMENTO

Firmato digitalmente da:
Facchini Massimo
Firmato il 12/03/2024 10:07
Serial#: Certificato: 2702585
Valido dal 01/09/2022 al 01/09/2026
InfoCamere Qualified Electronic Signature CA

Planimetria di dettaglio area di cantiere CA01 - Cantiere armamento all'interno della stazione FS di Termoli

APPALTATORE	PROGETTAZIONE	RESPONSABILE DEL LAVORI	SCALA:
DIRETTORE TECNICO Ing. Massimo Facchini ORDINE INGEGNERI PESCARA n.1	DIRETTORE PROGETTAZIONE Ing. M. Facchini	Per conto CONSORZIO STABILE ARCHIMEDE Ing. Massimo Facchini	1 : 200

COMMESSA	LOTTO	FASE	ENTE	TIPO DOC.	OPERA/DISCIPLINA	PROGR.	REV.
L1 0B	0 2	E	Z Z	P 9	S Z O 0 0 2	0 5 7	C

Revis.	Descrizione	Redatto	Data	Verificato	Data	Approvato	Data	Autorizzato Data
A	Prima emissione	S. De Carlo	28/10/22	A. Scarfò	28/10/22	M. Ventura	28/10/22	
B	Revisione a seguito RdV	M. Ventura	27/04/2023	S. De Carlo	27/04/2023	M. Ventura	27/04/2023	
C	Revisione a seguito RdV	M. Ventura	23/10/2023	S. Carlo	23/10/2023	M. Ventura	23/10/2023	

File: L0B 0 2 E ZZ P9 SZ00 2 057 C.DWG — n. Elab.: