KEY-PLAN

DT04
DEPOSITO TEMPORANEO CON AREA PARI A 28.800,00 mq

PLANIMETRIA DEPOSITO TEMPORANEO
Scala 1:200

UTILIZZO DELL'AREA
Area per depositi terra per la gestione dei materiali prodotti dagli scavi nella eventuale indisponibilità dei siti di conferimento definitivo. L'area fungerà da polmone di accumulo per tutte le opere alle gallerie artificiali GA02, GA03, GA04, GA05 e la galleria naturale GN01 lato Ripalta.

PREPARAZIONE ALL'AREA DI CANTIERE
FASE 1: rimozione della vegetazione ;
FASE 2: scotico, livellamento e realizzazione di un sottofondo in misto stabilizzato 28.800 mq;
FASE 3: installazione della recinzione Tipo B 1.030 ml;
FASE 4: approntamento del cantiere e realizzazione degli impianti di cantiere.

ALLESTIMENTI DI CANTIERE	
quantità allestimento	tipo di allestimento
1	Prefabbricato modulare ad uso uffici: dim. 7x2.4m
6	Bagni chimici con lavabo
1	Pesa
6	Stalli auto
6	Stalli mezzi d'opera

APPROVVIGIONAMENTO ENERGETICO/IDRICO
La fornitura di energia elettrica del cantiere avviene mediante l'utilizzo di un gruppo elettrogeno da 20 kW. I lampioni per l'illuminazione delle aree di cantiere saranno alimentati da pannelli fotovoltaici.
L'alimentazione idrica dei baraccamenti avviene mediante una vasca di riserva idrica di 2.000 lt

IMPIANTI DI CANTIERE
Impianto idrico sanitario
impianto di smaltimento acque
Impianto elettrico
Impianto Illuminazione con pannelli fotovoltaici
Impianto di terra

LEGENDA

MODULI PREFABBRICATI:		AREE ED ELEMENTI INTERNI AL CANTIERE		VIABILITÀ	
Simbolo	Descrizione	Simbolo	Descrizione	Simbolo	Descrizione
(01)	Prefabbricato punto di consegna MT	(12)	Tensostruttura		Percorsi viabilità mista
(02)	Prefabbricato Cabina di trasformazione AT/BT	(13)	Area deposito carburanti		Percorsi viabilità pesante
(03)	Prefabbricato Guardiana	(14)	Impianto di betonaggio		Percorsi viabilità leggera
(04)	Magazzino	(15)	Impianto lavaruote		
(05)	Prefabbricato Spogliatoi e wc	(16)	Vasca di recupero acque		
(06)	Prefabbricato officina	(17)	Vasca di stoccaggio acque		
(07)	Dormitori	(18)	Impianto vagliatura/frantumazione inerti		
(08)	Mensa	(19)	Vasca di sedimentazione		
(09)	Ufficio	(20)	Assemblaggio armature e casseri		
(10)	Blocco per sistema di recupero delle acque durante lo scavo in galleria	(21)	Isola ecologica		
(11)	Infermeria		Zona stoccaggio terre		
			Recinzione Tipo A - Rete estrusa in polietilene ad alta densità (HDPE) H=1,20m		
			Recinzione Tipo B - Rete estrusa in polietilene ad alta densità (HDPE) H=2m		
			Recinzione Tipo C - Rete estrusa in polietilene ad alta densità (HDPE) H=1m (recinzione tale fermola in esercizio) e/o recinzione in New Jersey Polietilene per segnalare e delimitare il percorso pedonale		
			Parcheggi carrei da recinzione		

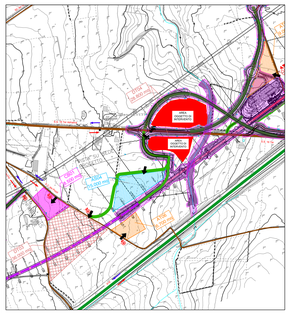

PLANIMETRIA 1 : 5000

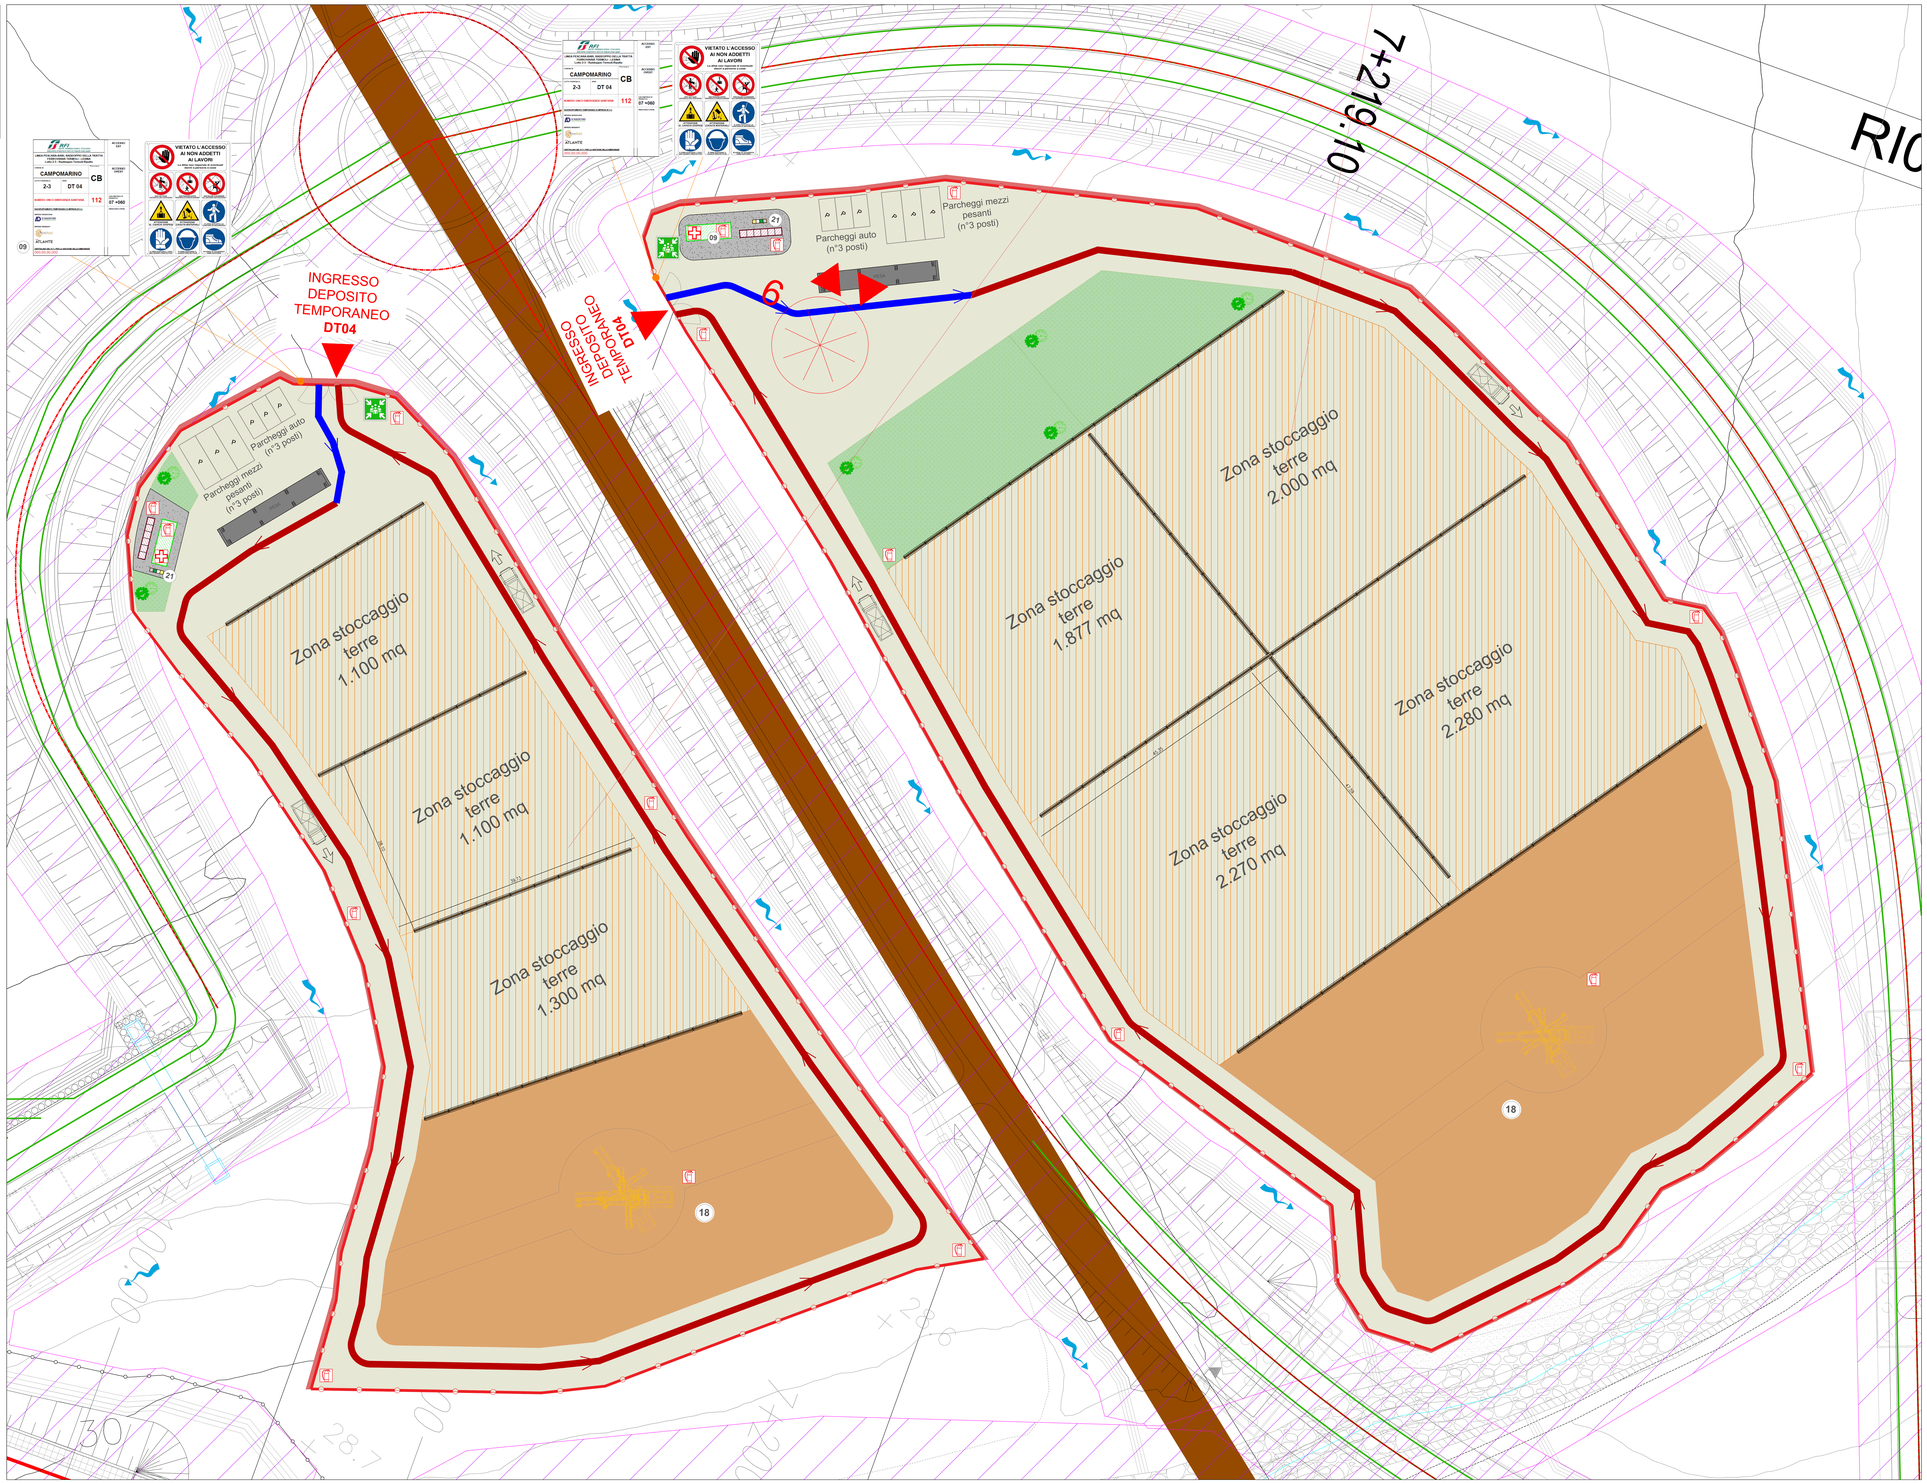

LEGENDA

CANTIERI		VIABILITÀ	
Simbolo	Descrizione	Simbolo	Descrizione
	CB – CANTIERE BASE		LINEA FERROVIARIA DI PROGETTO
	CO – CANTIERE OPERATIVO		LINEA FERROVIARIA ESISTENTE
	CA – CANTIERE DI ARMAMENTO		AUTOSTRADA A14
	AT – AREA TECNICA		VIABILITÀ PRINCIPALE
	AS – AREA STOCCAGGIO		VIABILITÀ SECONDARIA
	AL – AREA DI LAVORO		VIABILITÀ DA ADEGUARE
	ASD – AREA DISMISSIONE		PISTA DI CANTIERE
	DT – DEPOSITO TEMPORANEO		LINEA FERROVIARIA DI PROGETTO A CURA DI ALTRO APPALTO
	AREA DI CANTIERE A CURA DI ALTRO APPALTO		PROSPETTIVA FOTOGRAFICA
	ACCESSO AI CANTIERI		VARCO DI ACCESSO
			SENSI DI MARCIA

TABELLA DEI CANTIERI

Codice	Descrizione	Comune	Superficie
CB01	CANTIERE BASE PER LAVORI DA RIZZO INCROCIATO A FINE VARIANTE	CAMPOMARINO (CB)	8.500 mq
CB02	CANTIERE BASE PER LAVORI DA FINE VARIANTE A FINE INTERVENTO	CAMPOMARINO (CB)	20.000 mq
CO01	CANTIERE OPERATIVO	TERMOLI (CB)	11.000 mq
CO02	CANTIERE OPERATIVO	CAMPOMARINO (CB)	10.000 mq
CO03	CANTIERE OPERATIVO	LESINA (FG)	30.000 mq
AT02	AREA TECNICA	TERMOLI (CB)	3.000 mq
AT03	AREA TECNICA	TERMOLI (CB)	9.000 mq
AT04	AREA TECNICA	CAMPOMARINO (CB)	15.000 mq
AT05	AREA TECNICA	CAMPOMARINO (CB)	4.000 mq
AT06	AREA TECNICA	CAMPOMARINO (CB)	6.700 mq
AT07	AREA TECNICA	CAMPOMARINO (CB)	9.000 mq
AT08	AREA TECNICA	CAMPOMARINO (CB)	4.000 mq
AT09	AREA TECNICA	CAMPOMARINO (CB)	2.600 mq
AT10	AREA TECNICA	CAMPOMARINO (CB)	5.400 mq
AT11	AREA TECNICA	CAMPOMARINO (CB)	9.100 mq
AT12	AREA TECNICA	CAMPOMARINO (CB)	900 mq
ASD1	AREA DI STOCCAGGIO	TERMOLI (CB)	3.900 mq
ASD2	AREA DI STOCCAGGIO	TERMOLI (CB)	8.400 mq
ASD3	AREA DI STOCCAGGIO	CAMPOMARINO (CB)	10.000 mq
ASD4	AREA DI STOCCAGGIO	CAMPOMARINO (CB)	15.000 mq
ASD5	AREA DI STOCCAGGIO	CAMPOMARINO (CB)	11.500 mq
ASD6	AREA DI STOCCAGGIO	CAMPOMARINO (CB)	11.500 mq
ASD7	AREA DI STOCCAGGIO	CAMPOMARINO (CB)	900 mq
ASD8	AREA DI STOCCAGGIO	LESINA (FG)	5.000 mq
ASD9	AREA DI STOCCAGGIO	LESINA (FG)	7.500 mq
AS10	AREA DI STOCCAGGIO	SERRACAPRIOLA (FG)	10.000 mq
CA01	CANTIERE DI ARMAMENTO ALL'INTERNO DELLA STAZIONE FS DI TERMOLI	TERMOLI (CB)	13.000 mq
CA02	CANTIERE PER DISMISSIONE L.S. ALL'INTERNO DELLA STAZ.- FS DI CAMPOMARINO	CAMPOMARINO (CB)	2.500 mq
CA03	CANTIERE DI ARMAMENTO IN ALLESTIM. IN ADIACENZA AL DEPOS. IN PROGETTO	SERRACAPRIOLA (FG)	14.400 mq
ASD01	CANTIERE PER LA DISMISSIONE DELLA L.S. ADIACENTE ALLA FERMATA FS DI SUDVIA (LUCERA) DETTAGLIATAMENTE FUORI UGG	CAMPOMARINO (CB)	5.000 mq
ASD02	CANTIERE PER DISMISSIONE L.S. ALL'INTERNO DELLA STAZ.- FS DI CHIEUTI	TORREMAGGIORE (FG)	3.300 mq
DT01	DEPOSITO TEMPORANEO	TERMOLI (CB)	21.500 mq
DT02	DEPOSITO TEMPORANEO	TERMOLI (CB)	14.500 mq
DT02bis	DEPOSITO TEPORANEO	TERMOLI (CB)	12.300 mq
DT03bis	DEPOSITO TEMPORANEO	CAMPOMARINO (CB)	30.000 mq
DT03	DEPOSITO TEMPORANEO	CAMPOMARINO (CB)	36.000 mq
DT04	DEPOSITO TEMPORANEO	CAMPOMARINO (CB)	28.800 mq
DT05	DEPOSITO TEMPORANEO	CAMPOMARINO (CB)	18.000 mq
DT06	DEPOSITO TEMPORANEO	CAMPOMARINO (CB)	20.000 mq
DT07	DEPOSITO TEMPORANEO	LESINA (FG)	15.000 mq
DT08	DEPOSITO TEMPORANEO	SERRACAPRIOLA (FG)	21.000 mq

PUNTO DI RACCOLTA
DEFIBRILLATORE
ESTINTORE
BARELLA
CASSETTA DI SOCCORSO

COMMITTENTE:
RFI RETE FERROVIARIA ITALIANA
GRUPPO FERROVIE DELLO STATO ITALIANE
Direzione Investimenti
DIREZIONE PROGRAMMA INVESTIMENTI
DIRETTRICE SUD - PROGETTO ADRIATICA

DIREZIONE LAVORI:
ITALFERR GRUPPO FERROVIE DELLO STATO ITALIANE

APPALTATORE:
MAGISTRINO COSTRUZIONI GENERALI
ATLANTE
MANDATARIA MANDANTI

PROGETTAZIONE: MANDATARIA HUB MANDANTI HydroPro

PROGETTO ESECUTIVO

LINEA PESCARA - BARI
RADDOPPIO DELLA TRATTA FERROVIARIA TERMOLI - LESINA
LOTTO 2 e 3: RADDOPPIO TERMOLI - RIPALTA

PIANO DI SICUREZZA E COORDINAMENTO

Planimetria di dettaglio area di deposito temporaneo DT04

Firmato digitalmente da:
Facchini Massimo
Firmato il 12/03/2024 10:00
Seriale Certificato: 2702585
Valido dal 01/08/2023 al 01/08/2026
InfoCamere Qualified Electronic Signature CA

APPALTATORE	PROGETTAZIONE	RESPONSABILE DEI LAVORI	SCALA:
DIRETTORE TECNICO Ing. Massimo FACCHINI Ordine degli Ingegneri della Provincia di Chieti n. A 717	DIRETTORE DELLA PROGETTAZIONE Ing. Massimo FACCHINI Ordine degli Ingegneri della Provincia di Chieti n. A 717	Per ogni ciascuna RdL Ing. Giuseppe DI MARCO Ordine degli Ingegneri della Provincia di Pescara n. A 1000	1 : 250

COMMESSA	LOTTO	FASE	ENTE	TIPO DOC.	OPERA/DISCIPLINA	PROGR.	REV.
L I 0 B	0 2	E	Z Z	P 9	S Z 0 0 0 2	0 4 0	C

Revis.	Descrizione	Redatto	Data	Verificato	Data	Approvato	Data	Autorizzato Data
A	Prima emissione	A. De Lorio	28/10/22	A. Scali	28/10/22	A. Morgan	28/10/22	
B	Revisione seguito RFI	M. Acierno	27/04/2023	A. De Lorio	27/04/2023	A. Morgan	27/04/2023	
C	Revisione seguito RFI	M. Morgan	23/10/2023	D. Lotito	23/10/2023	A. Morgan	23/10/2023	

Data: 23/10/2023
Firmato digitalmente da: MORGAN ANDREA
Organizzazione: RFI RETE FERROVIARIA ITALIANA
Motivo: Approvato
Valido dal: 23/10/2023 08:00:00
Valido fino al: 23/10/2026 08:00:00

File: L0B.0.2.E.ZZ.P9.SZ00.02.040.C.DWG
Elab.: