

COMMITTENTE:



DIREZIONE INVESTIMENTI  
DIREZIONE PROGRAMMI INVESTIMENTI  
DIRETTRICE SUD - PROGETTO ADRIATICA

DIREZIONE LAVORI:



APPALTATORE:

Mandataria



Mandanti



ATLANTE

PROGETTAZIONE:

MANDATARIA



MANDANTI



PROGETTO ESECUTIVO

LINEA PESCARA - BARI  
RADDOPPIO DELLA TRATTA FERROVIARIA TERMOLI - LESINA  
LOTTI 2 e 3 - RADDOPPIO TERMOLI - RIPALTA

SCHEMA GENERALE ACCESSI, VIE DI ESODO E PREDISPOSIZIONI DI SICUREZZA

L'Appaltatore

Ing. Gianguido Babini

A.A. D'AGOSTINO COSTRUZIONI GENERALI S.r.l.

Il Direttore Tecnico

firma Ing. Gianguido Babini

I progettisti (il Direttore della progettazione)

Ing. Massimo Facchini



Data

Data

firma


COMMESSA	LOTTO	FASE	ENTE	TIPO DOC	OPERA / DISCIPLINA	PROGR	REV	SCALA
L I O B	0 2	E	Z Z	D X	S C 0 0 0 3	0 0 1	B	---

Rev.	Descrizione	Redatto	Data	Verificato	Data	Approvato	Data	Autorizzato/Data
A	Prima emissione	S. Iovinella	14/12/2022	S. Carozza	16/12/2022	T. Pelella	16/12/2022	
B	Aggiornamento a seguito RDV	A. Adiletta	12/06/2023	S. Carozza	14/06/2023	T. Pelella	16/06/2023	




# GALLERIA CAMPOMARINO


L = 1666.7 m

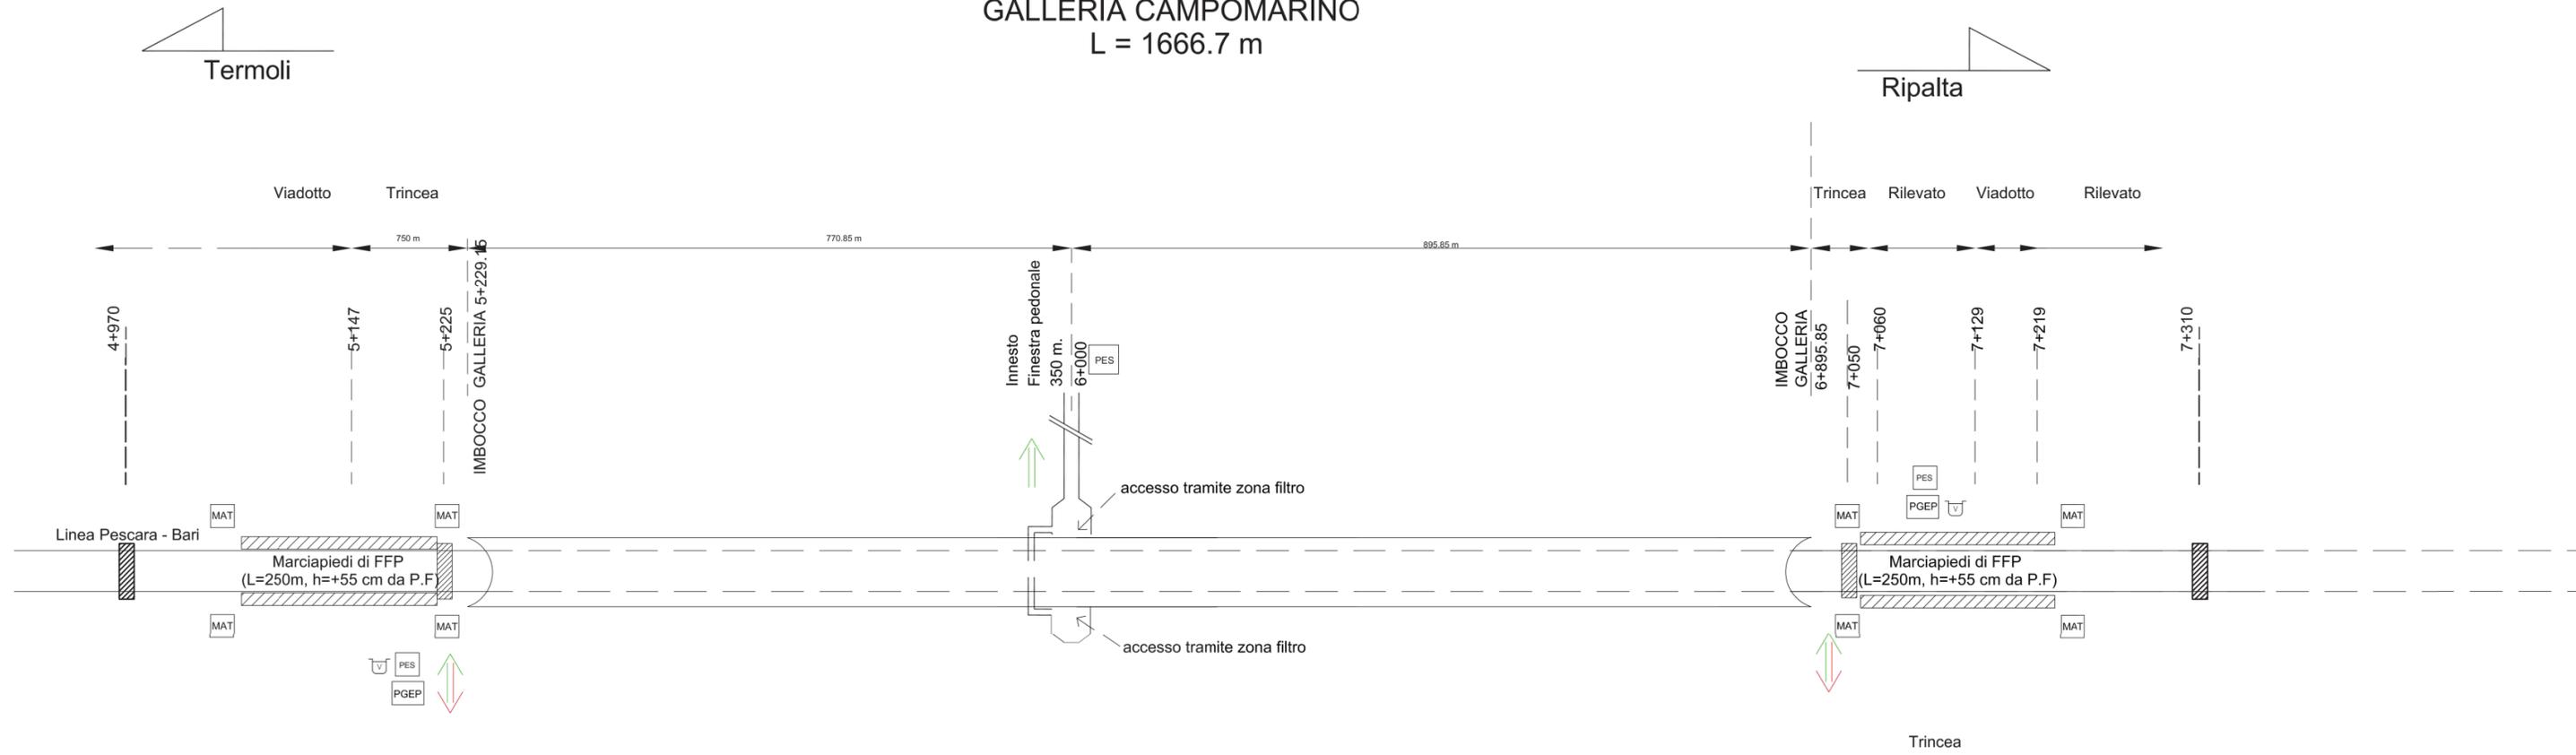

Zona di innesto km 6+00

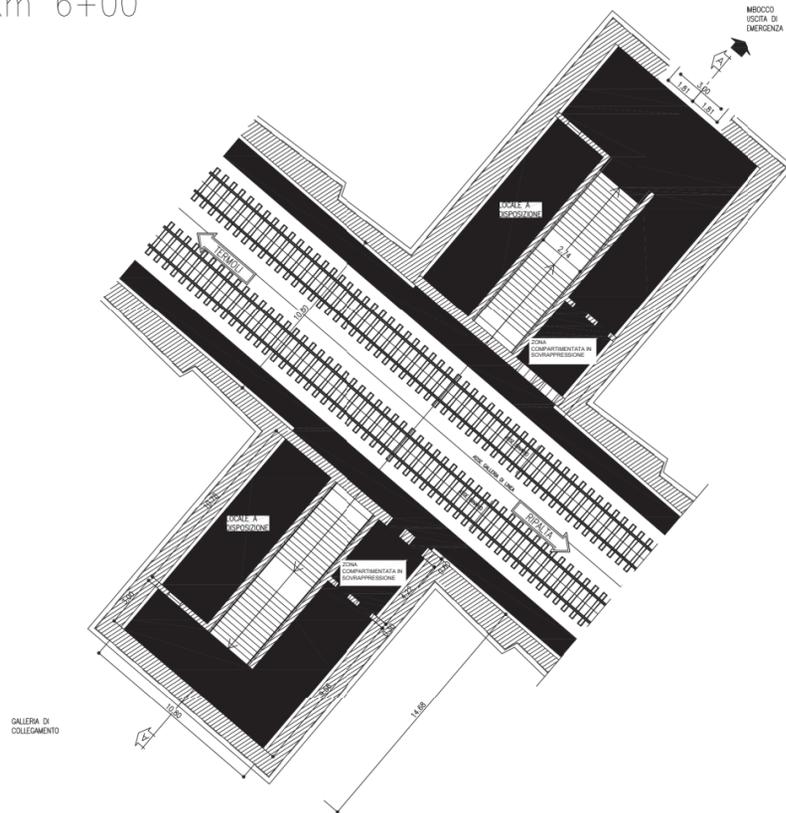

Sezione A-A della zona di innesto km 6+00

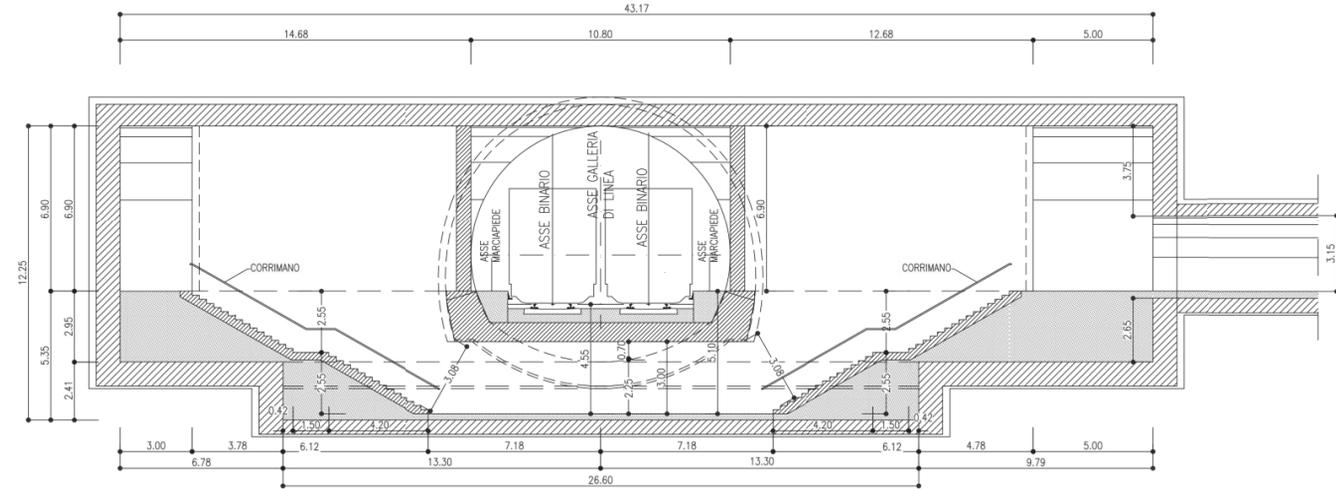

**LEGENDA**

- PES Area di sicurezza 500 mq
- PGEP Postazione gestione emergenza periferica
- ↕ Uscita di emergenza Accesso VV.F.
- ↕ Uscita di emergenza
- V Vasca/serbatoio (100 mc)
- Attraversamento pedonale a raso l = 2.40 m
- Marciapiede PES
- MAT Dispositivo di messa a terra LC
- Rampa di uscita/accesso