Firmato digitalmente da:

Facchini Massimo

Firmato il 12/03/2024 16:49

Seriale Certificato: 2702585

Valido dal 01/09/2023 al 01/09/2026

InfoCamere Qualified Electronic Signature CA

PIANTA CHIAVE

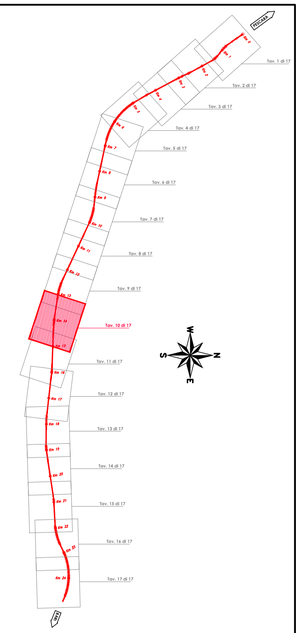

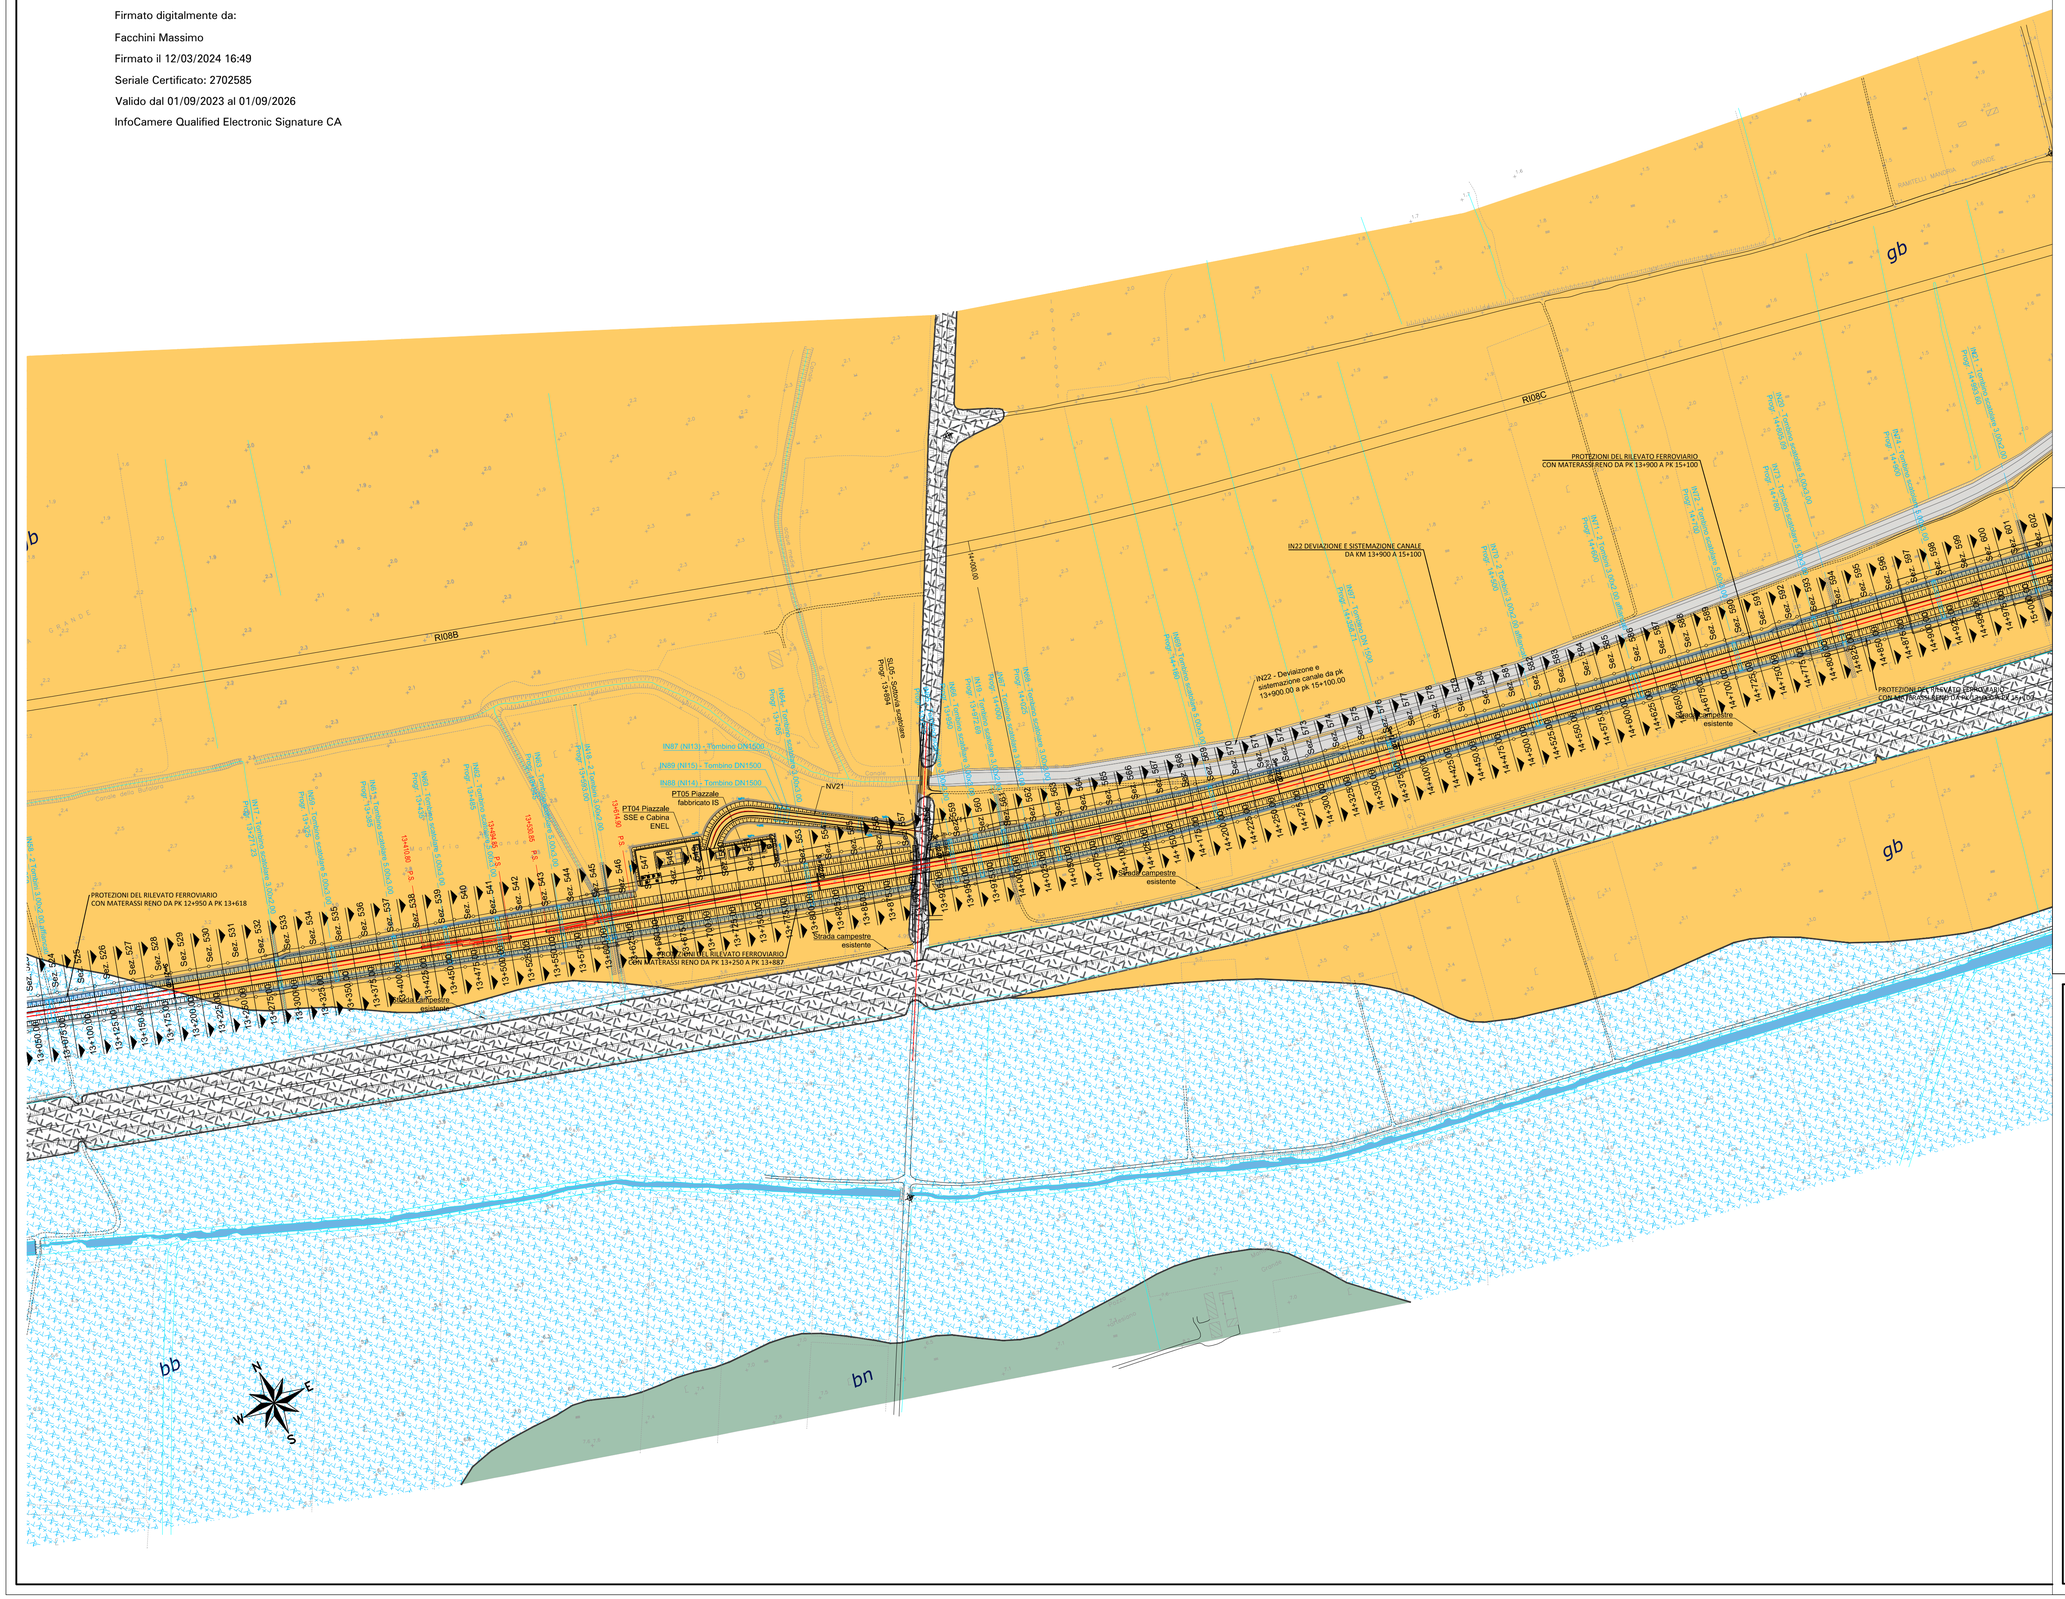
RI08B
RI08C
gb
bb
bn
PROTEZIONI DEL RILEVATO FERROVIARIO CON MATERASSI RENO DA PK 12+950 A PK 13+618
PROTEZIONI DEL RILEVATO FERROVIARIO CON MATERASSI RENO DA PK 13+250 A PK 13+887
PROTEZIONI DEL RILEVATO FERROVIARIO CON MATERASSI RENO DA PK 13+900 A PK 15+100
IN22 DEVIAZIONE E SISTEMAZIONE CANALE DA KM 13+900 A 15+100
IN22 - Deviazione e sistemazione canale da pk 13+900,00 a pk 15+100,00
SL05 - Scatola a sezione obbligata
IN87 (NI13) - Tombino DN1500
IN89 (NI15) - Tombino DN1500
IN88 (NI14) - Tombino DN1500
NV21
PT04 Piazzale SSE e Cabina ENEL
PT05 Piazzale fabbricato IS
Strada campestre esistente
Strada campestre esistente
Strada campestre esistente