Firmato digitalmente da:

Facchini Massimo

Firmato il 12/03/2024 17:02

Seriale Certificato: 2702585

Valido dal 01/09/2023 al 01/09/2026

InfoCamere Qualified Electronic Signature CA

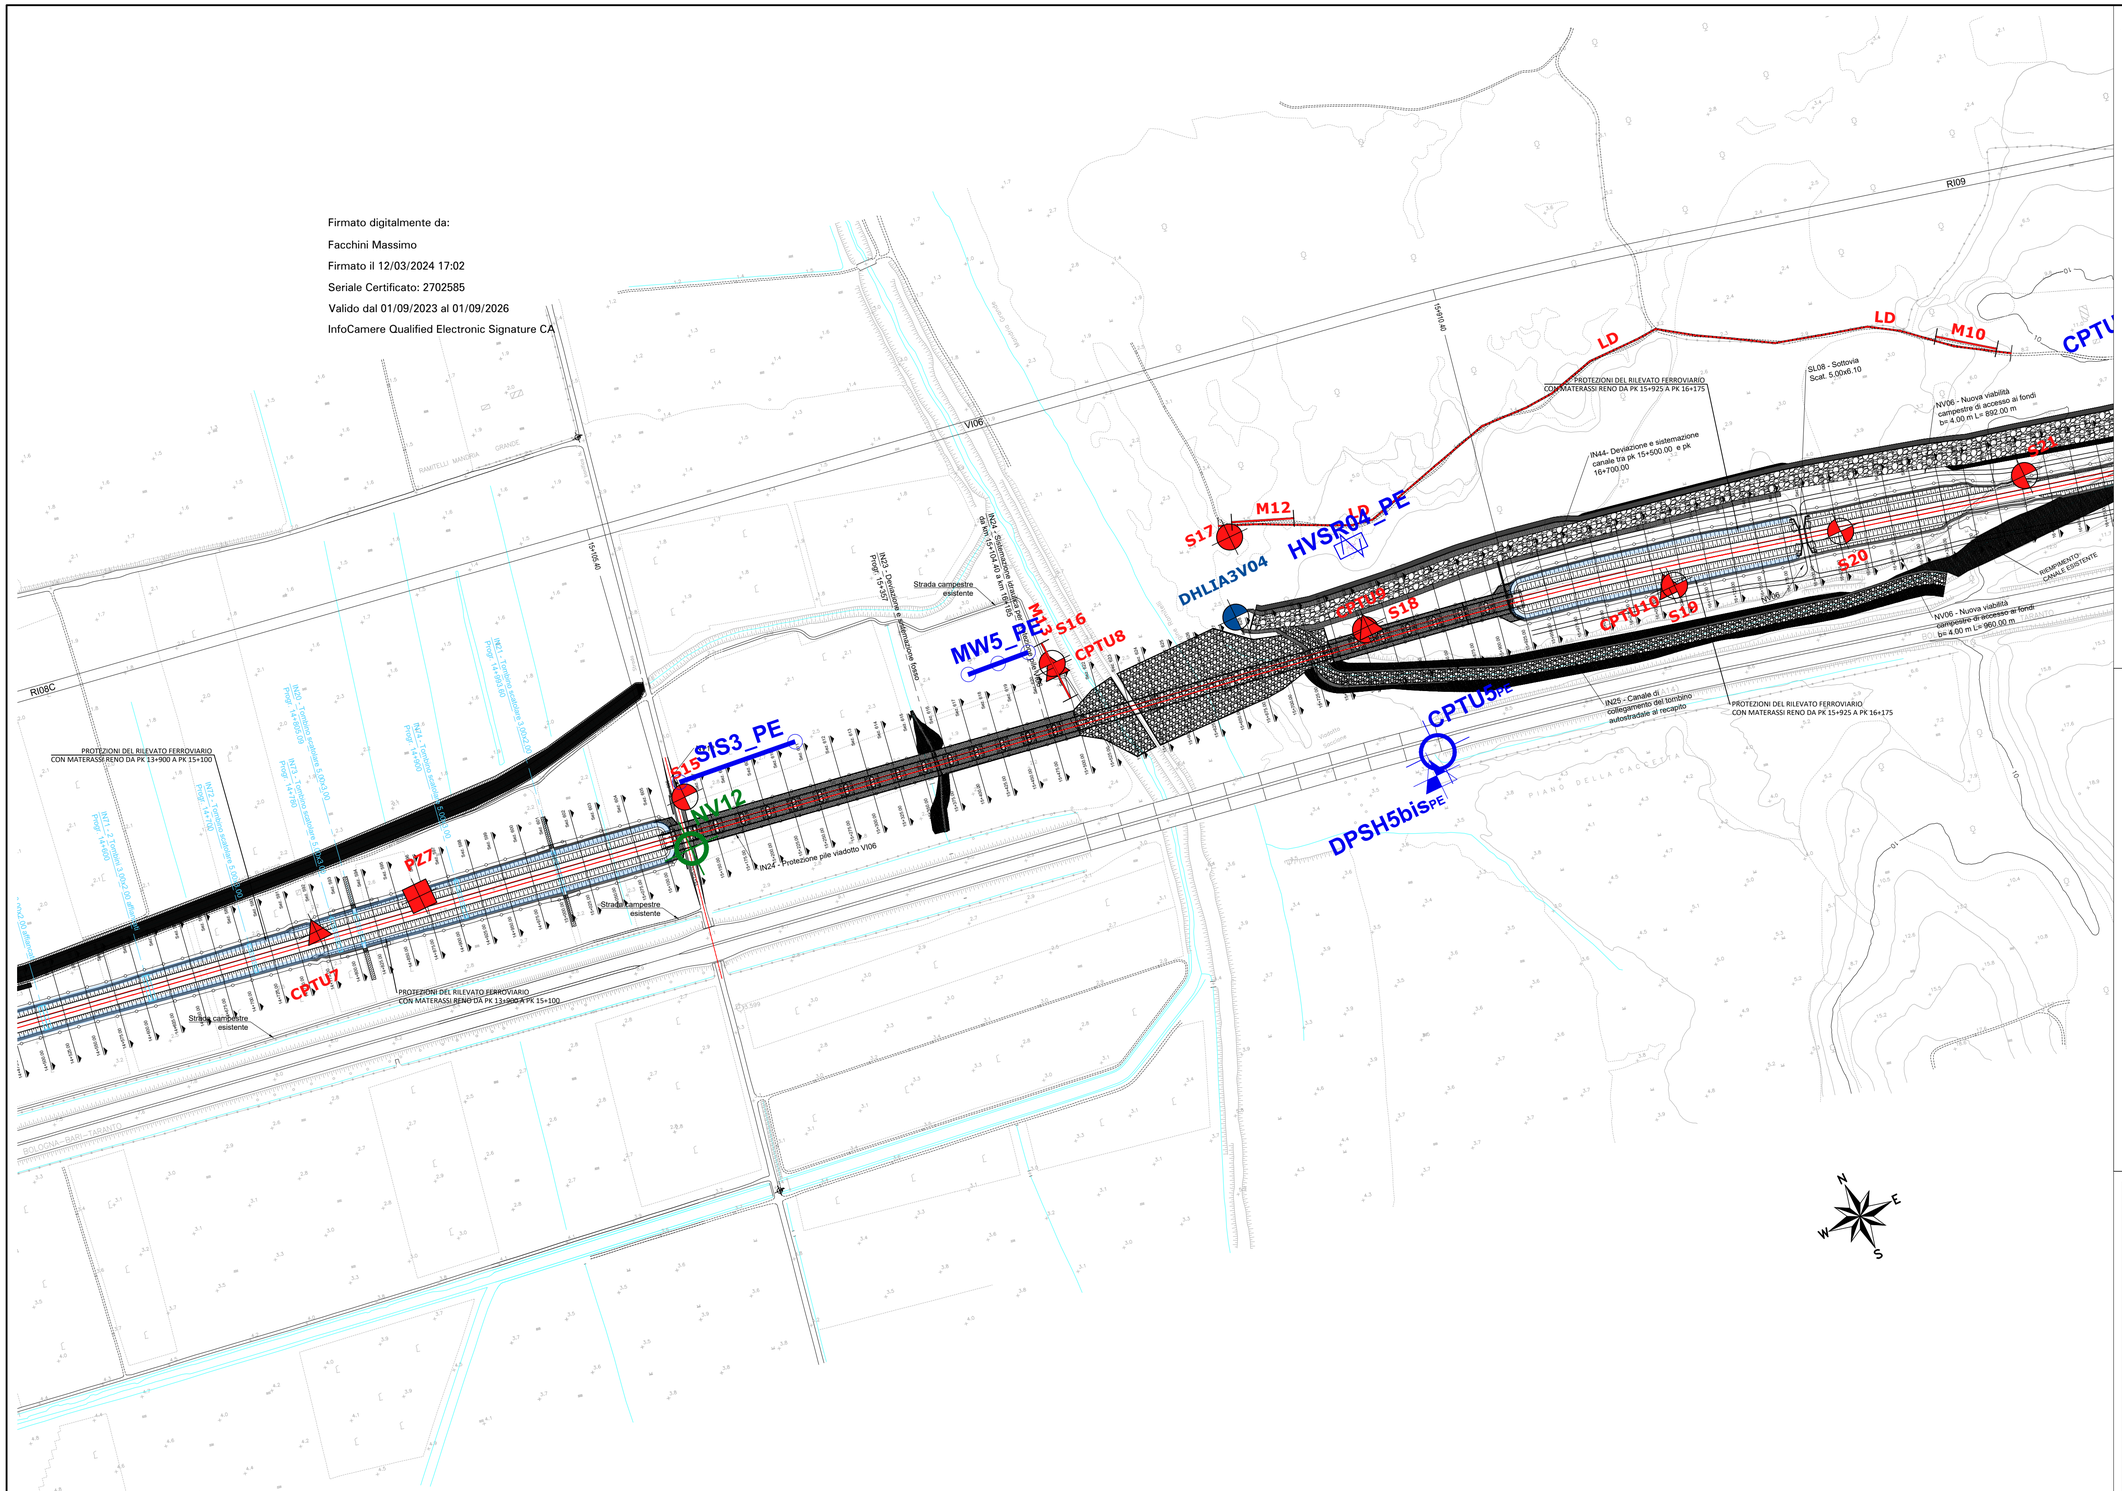

PIANTA CHIAVE

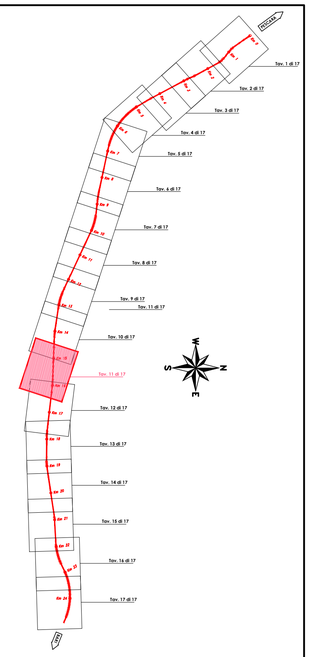

LEGENDA PROGETTO DEFINITIVO

Simbologia	Descrizione
	Sondaggio a carotaggio continuo non attrezzato
	Sondaggio a carotaggio continuo attrezzato con piezometro
	Sondaggio a carotaggio continuo attrezzato per sismica in foro
	Prova penetrometrica statica
	Prova penetrometrica dinamica
	Pozzetto esplorativo
	Geoelettrica L:stesa longitudinale T:stesa trasversale
	MASW
	RE.MI.

Simbologia	Campagna Indagini
	Linea Pescara-Bari Lotti 2 e 3 (2017)
	Microzonazione sismica Campomarino (CB) - Centro
	L03203R Progetto preliminare (2012) *"Linea Pescara-Bari - Raddoppio Termoli (e) - Lesina (e)"*
	IA2F00E Progetto esecutivo (2001) *"Raddoppio della linea Pescara-Bari Tratta Termoli - Chieuti"*

LEGENDA PROGETTO ESECUTIVO

Simbologia	Descrizione
	Sondaggio a carotaggio continuo attrezzato con piezometro Tubo Aperto
	Sondaggio a carotaggio continuo attrezzato con piezometro Casagrande
	Sondaggio a carotaggio continuo attrezzato con tubo Down-Hole
	Sondaggio ambientale
	Prova penetrometrica dinamica continua
	La prova penetrometrica statica con piezocono
	Pozzetto esplorativo
	Stendimento sismico a rifrazione con associata MASW
	Multi-channel Analysis of Surface Waves (MASW)
	Stendimento sismico a rifrazione (S25)

COMMITTENTE:

RFI RETE FERROVIARIA ITALIANA
GRUPPO FERROVIE DELLO STATO ITALIANE
DIREZIONE INVESTIMENTI
DIREZIONE PROGRAMMI INVESTIMENTI
DIRETTRICE SUD - PROGETTO ADRIATICA

DIREZIONE LAVORI:

ITALFERR GRUPPO FERROVIE DELLO STATO ITALIANE

APPALTATORE:

D'AGOSTINO COSTRUZIONI GENERALI — ATLANTE

MANDATARIA MANDANTI

PROGETTAZIONE: MANDATARIA HUB — MANDANTI ATMpro

PROGETTO ESECUTIVO

LINEA PESCARA - BARI
RADDOPPIO DELLA TRATTA FERROVIARIA TERMOLI - LESINA
LOTTO 2 e 3: RADDOPPIO TERMOLI - RIPALTA

Carta ubicazione indagini - Tav 11 di 17

APPALTATORE	PROGETTAZIONE	SCALA:
DIRETTORE TECNICO Ing. C.Salvini A.A. D'AGOSTINO COSTRUZIONI GENERALI S.r.l. Il Direttore Tecnico (Ing. C. Salvini)	DIRETTORE DELLA PROGETTAZIONE Ing. M. Facchini	1:2000

COMMESSA	LOTTO	FASE	ENTE	TIPO DOC.	OPERA/DISCIPLINA	PROGR.	REV.
LI0B	02	E	ZZ	N6	GE0001	011	C

Revis.	Descrizione	Redatto	Data	Verificato	Data	Approvato	Data	Autorizzato Data
A	Emissione Esecutiva	M. SANTORO	Dicembre 2022	G. DE FAZIO	Dicembre 2022	G. CERCHIARO	Dicembre 2022	
B	Revisione	M. SANTORO	Giugno 2023	G. DE FAZIO	Giugno 2023	G. CERCHIARO	Giugno 2023	
C	Revisione	M. SANTORO	Settembre 2023	G. DE FAZIO	Settembre 2023	G. CERCHIARO	Settembre 2023	

File: LI0B02EZZN6GE0001011C.DWG

n. Elab.: