CODICE WBS RI08A

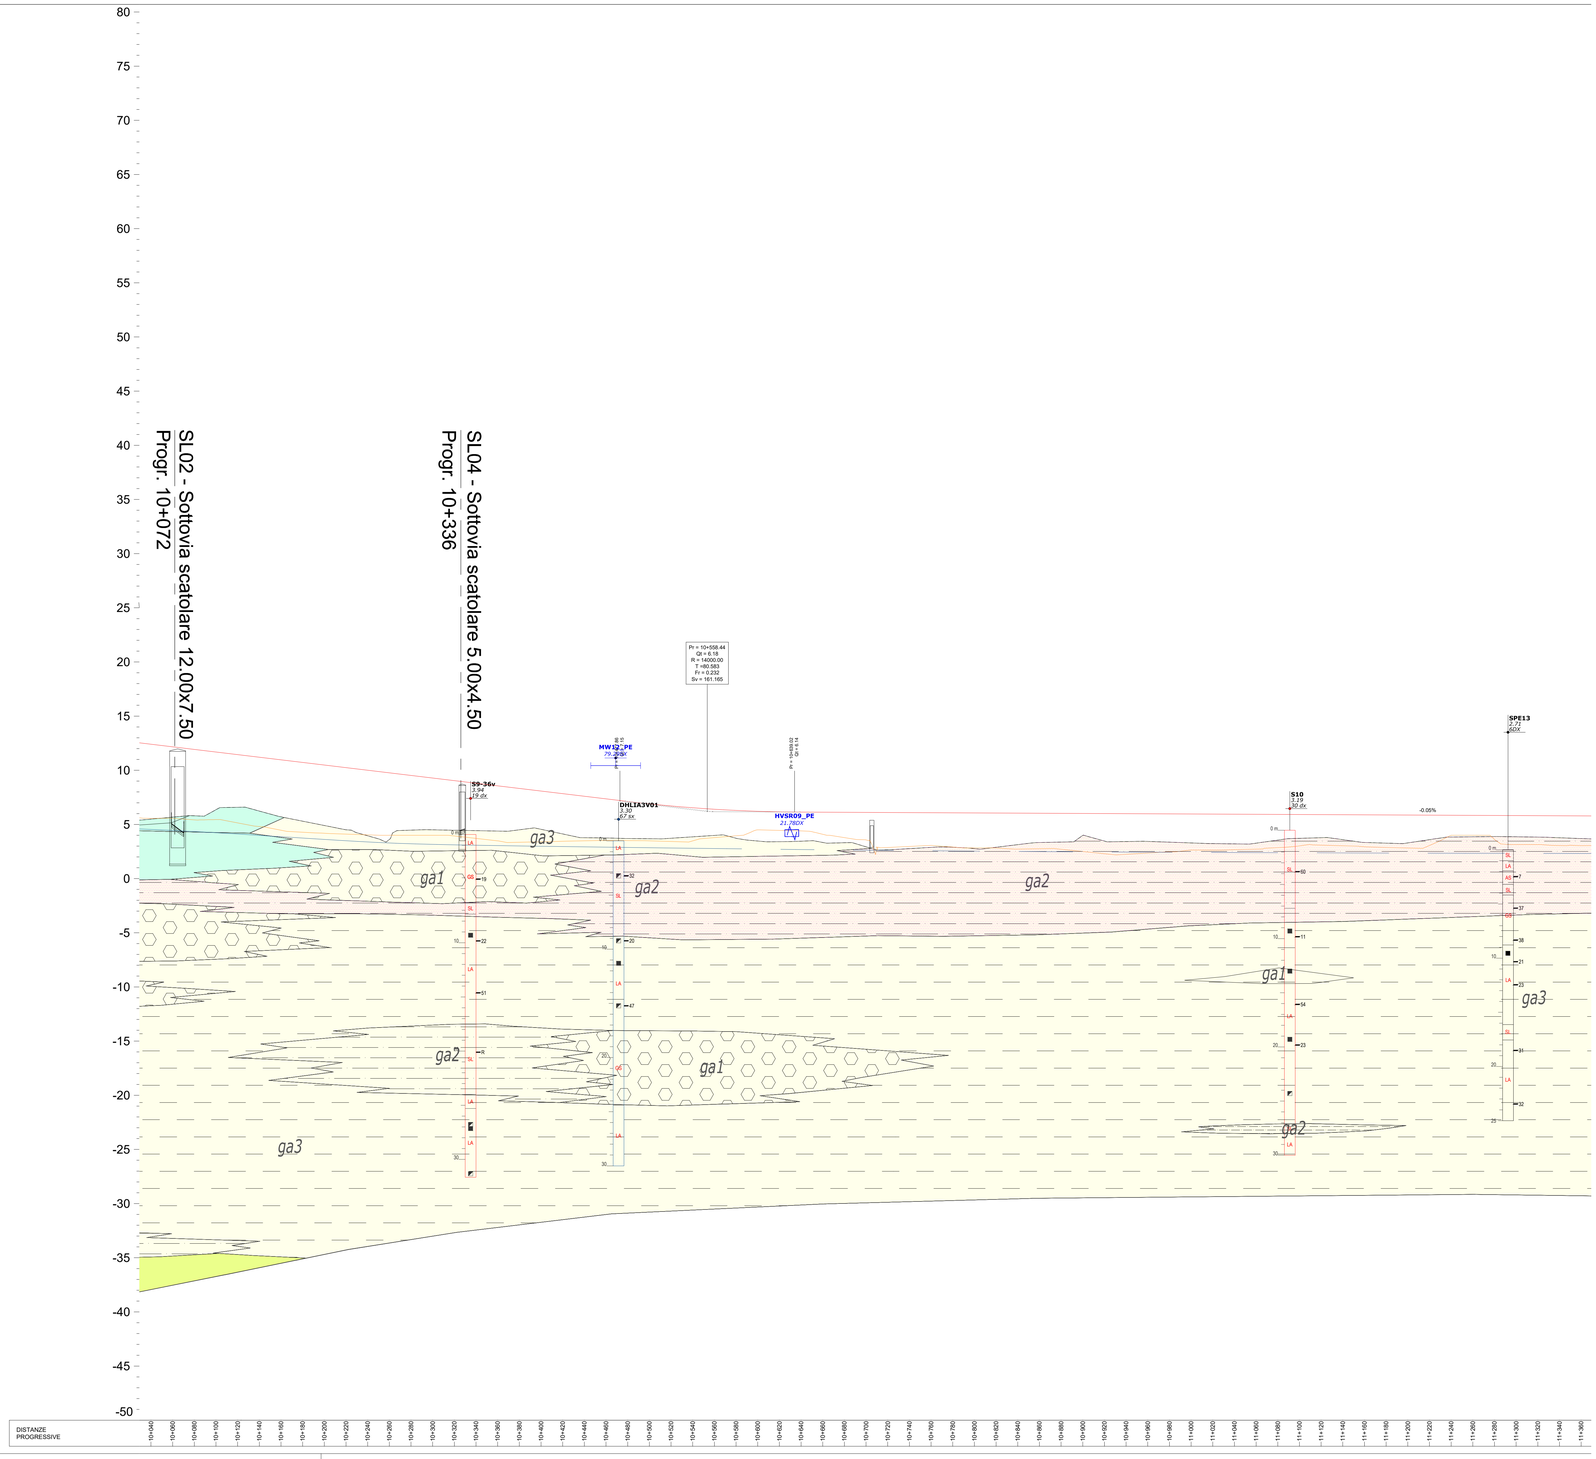

CARATTERISTICHE GEOLOGICHE MORFOLOGICHE ED IDROGEOLOGICHE

Litologia

UNITA' LITOLOGICHE

LITOTIPI PREVALENTI — POLIGENICHE: A: A.SABBIOSI. L: LIMI. E LIMI. SABBIOSI.

Idrogeologia

COMPLESSO IDROGEOLOGICO

UBICAZIONE PIEZOMETRI — Piezometro

LIVELLO DI FALDA — 0-15 M; 15-30 M; 30-60 M; >60 M

Frane

FRANOSITA' INTERFERENTI — ATTIVA; NATTIVA

(DISTANZA +/- IN M SE NON IN ASSE) — QUIESCENTE

LEGENDA INDAGINI

Simbologia	Campagna Indagini
	Linea Pescara-Bari Lotti 2 e 3 (2017)
	Microzonazione sismica Camporamino (CB) - Centro
	LO2/2R Progetto preliminare (2022) "Linea Pescara-Bari - Raddoppio Termoli (A) - Lesina (A)"
	LA/PR0R Progetto esecutivo (2001) "Raddoppio della linea Pescara-Bari Tratta Termoli - Chieuti"

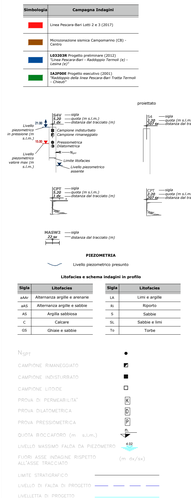

Sigla	Litofacies	Sigla	Litofacies
aAA	Alternanze argille e sabbie	LA	Limi e argille
aAG	Alternanza argille e sabbie	Ri	Riporto
AS	Argille sabbiose	S	Sabbie
C	Calcare	SL	Sabbie e limi
GS	Ghiaie e sabbie	To	Torbe

Legenda

CAMPIONE RIMANEGGIATO
CAMPIONE INDISTURBATO
CAMPIONE LITOIDE
PROVA DI PERMEABILITA'
PROVA DILATOMETRICA
PROVA PRESSIOMETRICA
QUOTA BOCCAFORO (m s.l.m.)
LIVELLO MASSIMO FALDA DA PIEZOMETRO
FUORI ASSE INDAGINE RISPETTO ALL'ASSE TRACCIATO
LIMITE STRATIGRAFICO
LIVELLO DI FALDA DI PROGETTO
LIVELLETTA DI PROGETTO

UNITA' GEOTECNICHE

UNITA' GEOLOGICHE

A1	TERRENO VEGETALE		TERRENO VEGETALE/RIMANEGGIATO
A2	MATERIALE DI RIPORTO ANTROPICO		
A3	GHIAIE ARGILLOSE GABBRO-OFIOLITICHE, MATRICE ARGILLOSA, ARGILLOSITICI, GHIAIE		COLUVIONI
A4	GHIAIA IN MATRICE SABBIOSA E SABBIOSA LIMOSA		DEPOSITI ALLUVIONALI ATTUALI
A5	SABBIA, SABBIA LIMOSA, SABBIA CON LIMO		
A6	ARGILLA LIMOSA E LIM ARGILLOSI		
A7	GHIAIA IN MATRICE SABBIOSA E SABBIOSA LIMOSA		DEPOSITI ALLUVIONALI TERRAZZATI
A8	SABBIA, SABBIA LIMOSA, SABBIA CON LIMO		
A9	ARGILLA LIMOSA E LIM ARGILLOSI		
A10	GHIAIA IN MATRICE SABBIOSA E SABBIOSA LIMOSA		DEPOSITI COSTIERI ATTUALI
A11	SABBIA, SABBIA LIMOSA		
A12	ARGILLE, ARGILLE LIMOSE E ARGILLE SABBIOSE		
A13	CONGLOMERATI POLIGENICI ELEMENTI ARROTONDATI E SUBANGOLARI, MATRICE SABBIOSA, CON MATRICE SABBIOSA		CONGLOMERATO DI CAMPOMARINO
A14	SABBIA, SABBIA LIMOSA		
A15	ARGILLE LIMOSE E LIMI ARGILLOSO-SABBIOSI		
A16	SABBIA MICRO-FINE CON CEMENTAZIONE VARIABILE		SABBIE DI FORNILLOMOLA
A17	ARGILLA SABBIOSO LIMOSA		
A18	ARGILLE LIMOSE E LIMI ARGILLOSI		ARGILLE SUBAPENNINE

SUSCETTIBILITÀ ALLA LIQUEFAZIONE E RELATIVI IMPATTI

NOTA: PER QUANTO RIGUARDA LE INTERFERENZE DEI PALI DI FONDAZIONE, CON INTERFERENZE ALLA BASE DEL RILEVATO FERROVIARIO, SI RIMANDA ALLA RELAZIONE SPECIFICA "INTERFERENZE PALI DI FONDAZIONE - RILEVATO FERROVIARIO" E AL POSTO DI SEZIONE TIPOLOGICA RELATIVE ALLA VERIFICA STRUTTURALE DEL PALO AI CARICHI ORIZZONTALI E ALL'ATTRITO NEGATIVO

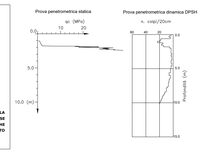

Firmato digitalmente da:

Facchini Massimo

Firmato il 12/03/2024 17:27

Seriale Certificato: 2702585

Valido dal 01/09/2023 al 01/09/2026

InfoCamere Qualified Electronic Signature CA

COMMITTENTE:

RFI RETE FERROVIARIA ITALIANA
GRUPPO FERROVIE DELLO STATO ITALIANE
DIREZIONE INVESTIMENTI
DIREZIONE PROGRAMMI INVESTIMENTI
DIRETTRICE SUD - PROGETTO ADRIATICA

DIREZIONE LAVORI:

ITALFERR GRUPPO FERROVIE DELLO STATO ITALIANE

APPALTATORE:

COSTRUZIONI GENERALI — MANDATARIA

ATLANTE — MANDANTI

PROGETTAZIONE: MANDATARIA HUB — MANDANTI Ypro

PROGETTO ESECUTIVO

LINEA PESCARA - BARI
RADDOPPIO DELLA TRATTA FERROVIARIA TERMOLI - LESINA
LOTTO 2 e 3: RADDOPPIO TERMOLI - RIPALTA

Piano profilo geotecnico - Tav 9 di 20

APPALTATORE	PROGETTAZIONE		SCALA:
DIRETTORE TECNICO Ing. Antonio Bellini A.N.D.AGOSTINO COSTRUZIONI GENERALI S.r.l. Il Direttore Tecnico (Ing. Tommaso Salvini)	DIRETTORE DELLA PROGETTAZIONE Ing. M. Facchini		1:2000

COMMESSA	LOTTO	FASE	ENTE	TIPO DOC.	OPERA/DISCIPLINA	PROGR.	REV.
LI0B	02	E	ZZ	F6	GE0005	009	C

Revis.	Descrizione	Redatto	Data	Verificato	Data	Approvato	Data	Autorizzato Data
A	Emissione Esecutiva	M. SANTORO	Dicembre 2022	G. DE FAZIO	Dicembre 2022	G. CERCHIARO	Dicembre 2022	
B	Seconda emissione	M. SANTORO	Giugno 2023	G. DE FAZIO	Giugno 2023	G. CERCHIARO	Giugno 2023	
C	Terza emissione	M. SANTORO	ottobre 2023	G.DE FAZIO	ottobre 2023	G. CERCHIARO	ottobre 2023	14 SETTEMBRE 2023

File: LI0B02EZZF6GE0005009C — n. Elab.: