


CODICE WBS

RI08A

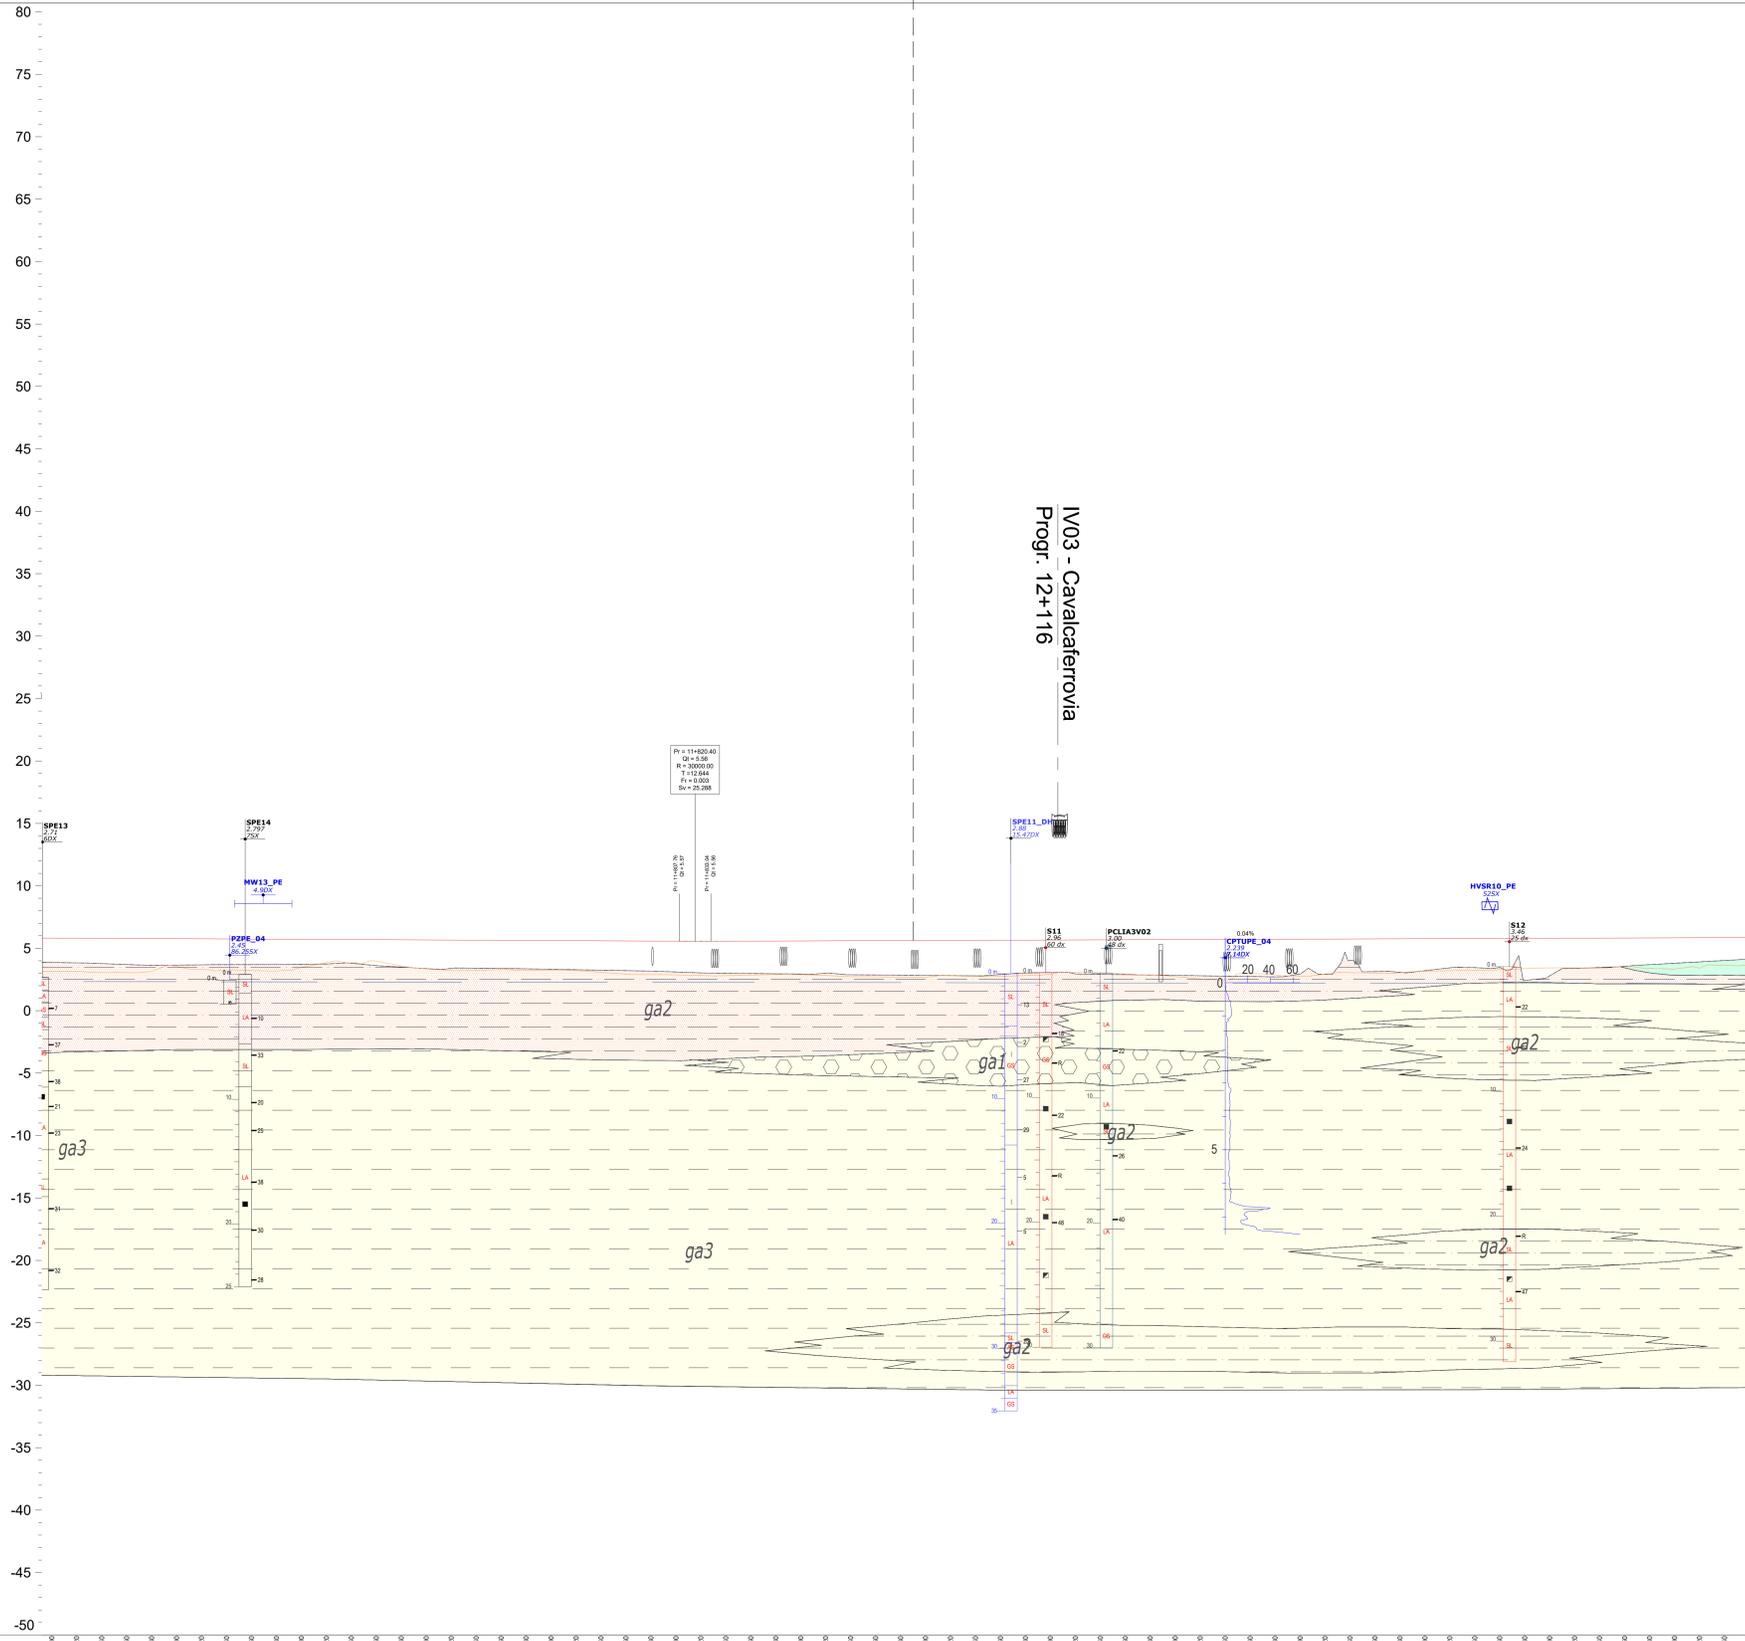

$P_k = 11400.40$
 $Q_k = 5.56$
 $R = 3000.00$
 $T = 12.844$
 $F_k = 0.000$
 $S_v = 25.200$

IV03 - Cavalcabroferrovia
Progr. 12+116

LEGENDA INDAGINI

Campagne Indagini

- Linea Pesca Bari Lotti 2 e 3 (2011)
- Indagini geotecniche (2011)
- Indagini geotecniche (2011)
- Indagini geotecniche (2011)
- Indagini geotecniche (2011)

UNITE' COSTRUTTIVE

UNITE' GEOLÓGICHE

PIEZOMETRIA

Simbolo	Libellazione	Simbolo	Libellazione
LA	Linea a argilla	LA	Linea a argilla
SA	Sabbie e sabbie limose	SA	Sabbie e sabbie limose
SL	Sabbie e sabbie limose	SL	Sabbie e sabbie limose
SS	Sabbie e sabbie limose	SS	Sabbie e sabbie limose

SUSCETTIBILITÀ ALLA LIQUEFAZIONE E RELATIVI IMPATTI

Zone suscettibili di liquefazione

Verifica delle opere nei confronti della liquefazione

Interventi di consolidamento

NOTE: PER QUANTO RIGUARDA LE INTERFERENZE SUI PALI DI FONDAZIONE, CON INTERFERENZE ALLA BASE DI INTERFERENZE PROBABILISTICHE RELATIVE ALLA PRESSIONE DI CAPACITÀ PORTANTE DI BASE E DI CANTIERE, SONO CON INTERFERENZE AL PUNTO DI INTERFERENZE PROBABILISTICHE RELATIVE ALLA VERIFICA STRUTTURALE DEL PALO AI CARICHI ORIZZONTALI E ALL'ESTRATTO RELATIVO.

CARATTERISTICHE GEOLOGICHE, IDROGEOLOGICHE ED IDROGEOLOGICHE

UNITA' LITOLOGICHE

LITOTIPI PREVALENTI

COMPLESSO IDROGEOLOGICO

UBICAZIONE PIEZOMETRI

LIVELLO DI FALDA

FRANOSITÀ INTERFERENTI

DEPOSITI COS

GRAIE POLIGONICHE ED ETOMETRICHE
 SABBIE E SABBIE LIMOSE DI COLORE GRIGIO E GIALLASTRO;
 ARGILLE, ARGILLE LIMOSE E ARGILLE SABBIOSE DI COLORE GRIGIO E

Rev.	Descrizione	Redatto	Data	Verificato	Data	Approvato	Data	Autorizzato	Data
A	Emisione Caricabro	M. SANTORO	02/08/2023	G. DE FAZIO	02/08/2023	G. CERCHIARO	02/08/2023		
B	Seconda emissione	M. SANTORO	02/08/2023	G. DE FAZIO	02/08/2023	G. CERCHIARO	02/08/2023		
C	Terza emissione	M. SANTORO	02/08/2023	G. DE FAZIO	02/08/2023	G. CERCHIARO	02/08/2023		

File: LI0B02EZF6GE0005010C n. Elab.:

COMMITTENTE:

RFI
RETE FERROVIARIA ITALIANA
GRUPPO FERROVIE DELLO STATO ITALIANE
DIREZIONE INVESTIMENTI
DIREZIONE PROGRAMMI INVESTIMENTI
DIRETTRICE SUD - PROGETTO ADRIATICA

DIREZIONE LAVORI:

APPALTATORE:

AGOSTINO
COSTRUZIONI
MANDATARIA

MANDANTARI:

ATLANTE
MANDANTARI

PROGETTAZIONE:

HUB
MANDANTARI

MANDANTARI:

pro

PROGETTO ESECUTIVO

LINEA PESCARA - BARI
RADDOPPIO DELLA TRATTA FERROVIARIA TERMOLI - LESINA
LOTTO 2 e 3: RADDOPPIO TERMOLI - RIPALTA

Plano profilo geotecnico - Tav 10 di 20

APPALTATORE

PROGETTAZIONE

SCALA:

1:2000

COMMESSA / LOTTO FASE ENTE TIPO DOC. OPERA/DISCIPLINA Progr. REV.

LI0B02 E ZF6 GE0005 010 C

File: LI0B02EZF6GE0005010C n. Elab.: