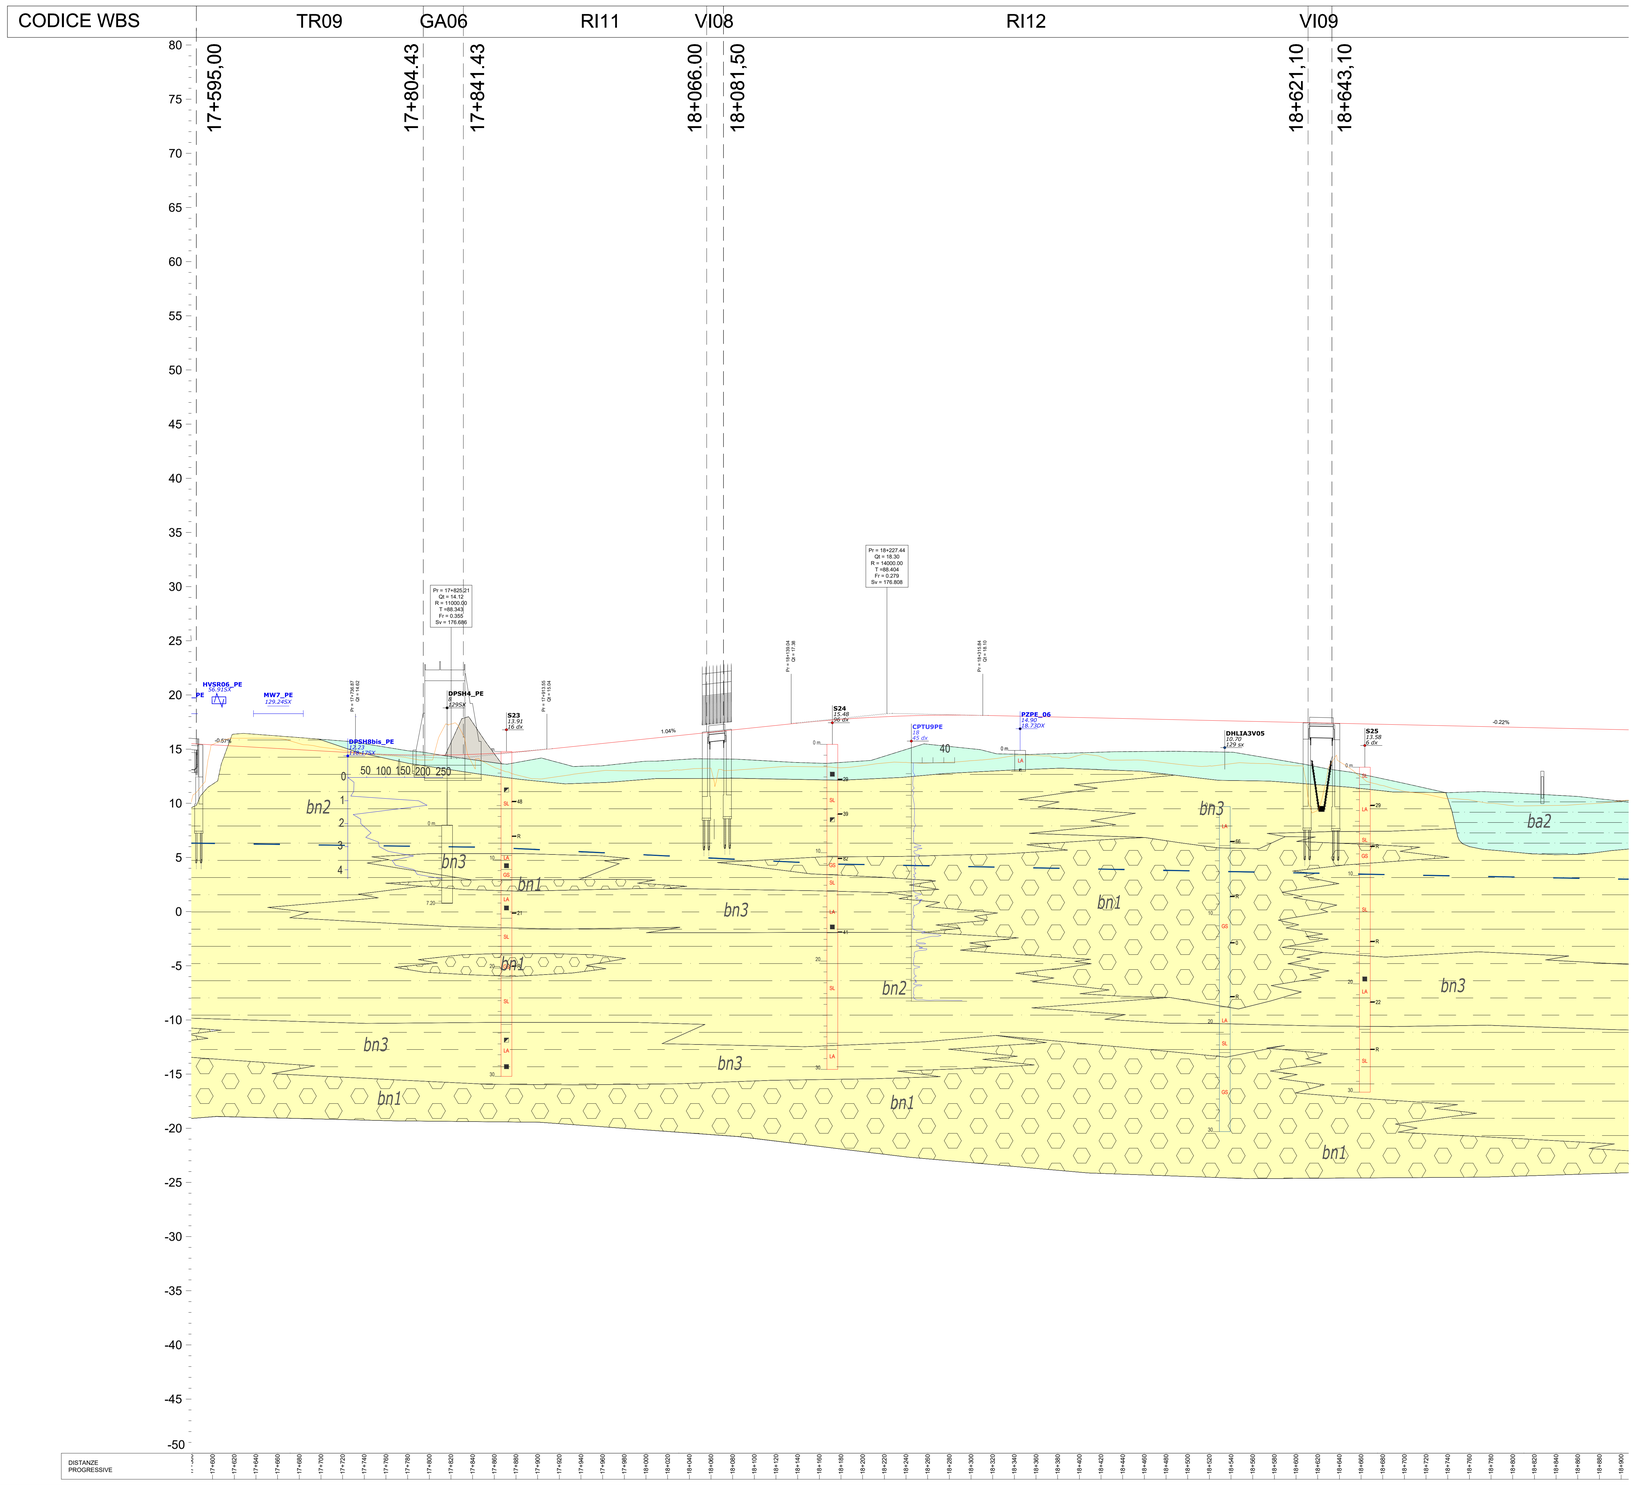

LEGENDA INDAGINI

Simbologia	Campagna Indagini
	Linea Pescara-Bari Lotti 2 e 3 (2017)
	Microzonazione sismica Campomarino (CB) - Cerchi
	LI03X00 Progetto preliminare (2012) "Linea Pescara-Bari - Raddoppio Termoli (A) - Lesina (A)"
	LA2P00 Progetto esecutivo (2001) "Raddoppio della linea Pescara-Bari Tratta Termoli - Chieuti"

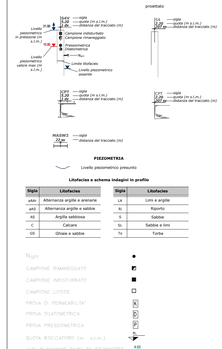

Litofacies e schema indagini in profilo

Sigla	Litofacies	Sigla	Litofacies
a/ab	Alternanze argille e arenarie	LA	Limi e argille
ab/a	Alternanza argille e sabbie	Ri	Riporto
Ab	Argille sabbiose	S	Sabbie
C	Calcari	SL	Sabbie e limi
GS	Ghiaie e sabbie	Tr	Torbe

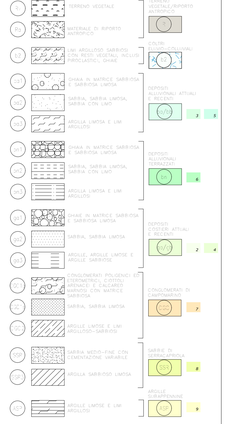

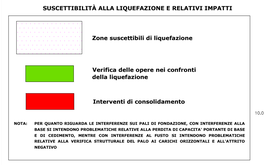

NOTA: PER QUANTO RIGUARDA LE INTERFERENZE DUE PALI DI FONDAZIONE, CON INTERFERENZE ALLA LIQUEFAZIONE, SONO STATE INTERPRETATE ALLA STESSA STREGUA DELLE PALI DI FONDAZIONE E SI CECEMENTO, RIVOLTE CON INTERVENTI AL POSTO DI DECIDONO DI PRESCRIZIONI RELATIVE ALLA VERIFICA STRUTTURALE DEL PALO AI CARICHI ORIZZONTALI E ALL'ATTRITO NEGATIVO

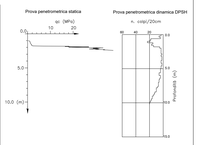

Firmato digitalmente da:

Facchini Massimo

Firmato il 12/03/2024 17:29

Seriale Certificato: 2702585

Valido dal 01/09/2023 al 01/09/2026

InfoCamere Qualified Electronic Signature CA

COMMITTENTE:

RFI RETE FERROVIARIA ITALIANA
GRUPPO FERROVIE DELLO STATO ITALIANE
DIREZIONE INVESTIMENTI
DIREZIONE PROGRAMMI INVESTIMENTI
DIRETTRICE SUD - PROGETTO ADRIATICA

DIREZIONE LAVORI:

ITALFERR
GRUPPO FERROVIE DELLO STATO ITALIANE

APPALTATORE:

D'AGOSTINO COSTRUZIONI GENERALI — ATLANTE

MANDATARIA MANDANTI

PROGETTAZIONE:

MANDATARIA HUB — MANDANTI HYpro

PROGETTO ESECUTIVO

LINEA PESCARA - BARI
RADDOPPIO DELLA TRATTA FERROVIARIA TERMOLI - LESINA
LOTTO 2 e 3: RADDOPPIO TERMOLI - RIPALTA

Piano profilo geotecnico - Tav 15 di 20

APPALTATORE	PROGETTAZIONE		SCALA:
DIRETTORE TECNICO Ing. Massimo Facchini A.D.P.DIRETTORE COSTRUZIONI GENERALI S.r.l. Il Direttore Tecnico (Ing. Gianpaolo Rallo)	DIRETTORE DELLA PROGETTAZIONE Ing. M. Facchini		1:2000

COMMESSA	LOTTO	FASE	ENTE	TIPO DOC.	OPERA/DISCIPLINA	PROGR.	REV.
LI0B	02	E	ZZ	F6	GE0005	015	C

Revis.	Descrizione	Redatto	Data	Verificato	Data	Approvato	Data	Autorizzato Data
A	Emissione Esecutiva	M. SANTORO	Dicembre 2022	G. DE FAZIO	Dicembre 2022	G. CERCHIARO	Dicembre 2022	
B	Seconda emissione	M. SANTORO	Giugno 2023	G. DE FAZIO	Giugno 2023	G. CERCHIARO	Giugno 2023	
C	Terza emissione	M. SANTORO	Ottobre 2023	G.DE FAZIO	Ottobre 2023	G. CERCHIARO	Ottobre 2023	DOTT. ING. GIUSEPPE DE FAZIO ORDINE DEGLI INGEGNERI PROV. CHIETI N. 1189 — DOTT. ING. MARIO LUCCI 27 OTTOBRE 2023

File: LI0B02EZZF6GE0005015C n. Elab.: