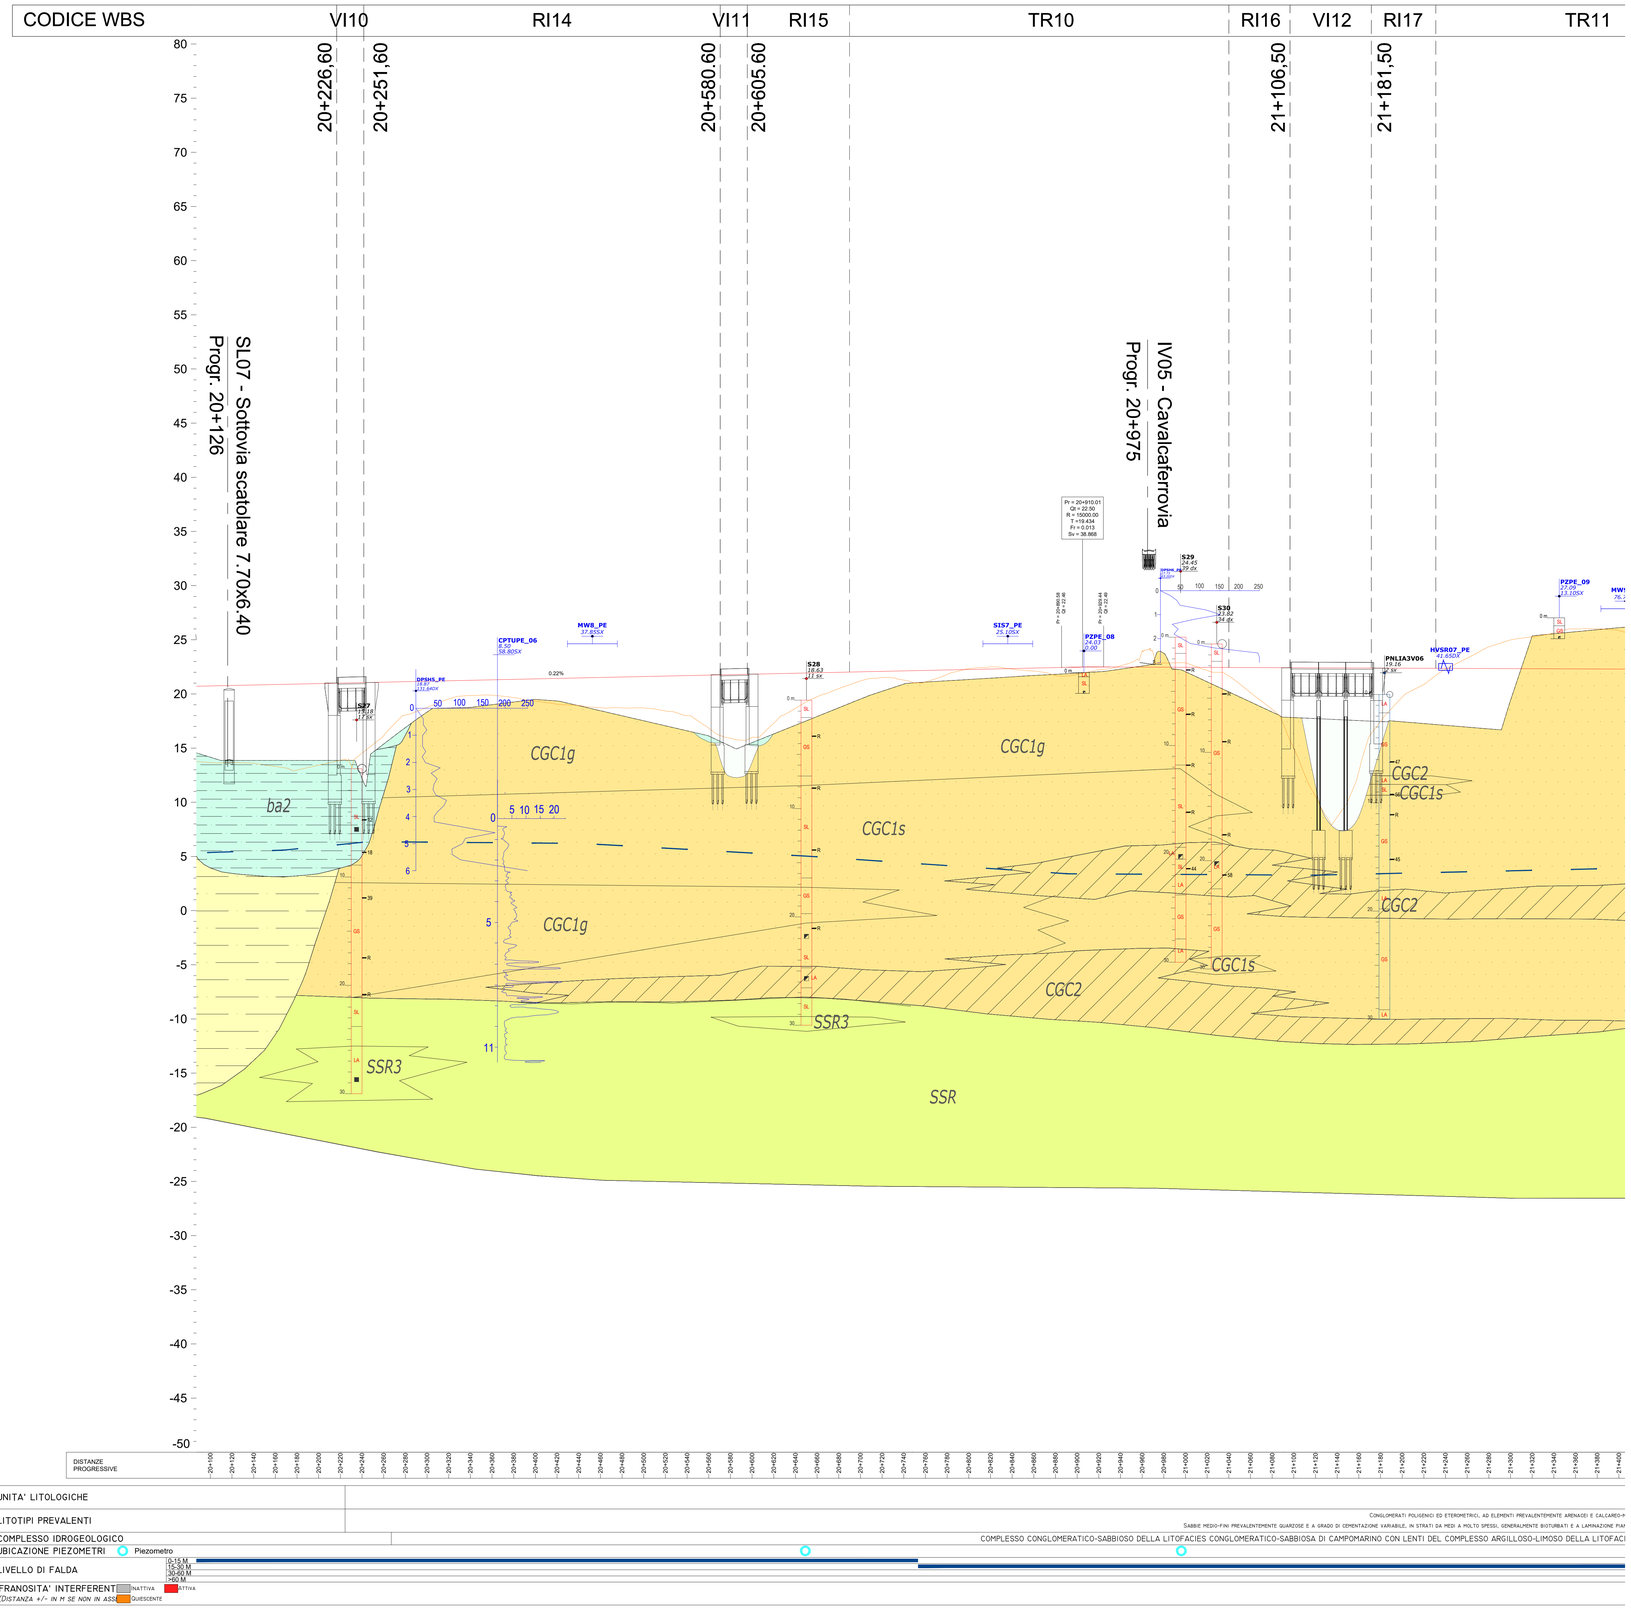

LEGENDA INDAGINI

Simbologia	Campagna Indagini
	Linea Pescara-Bari Lotti 2 e 3 (2017)
	Microzonazione sismica Campomarino (CB) - Centro
	LI03I38 Progetto preliminare (2012) "Linea Pescara-Bari - Raddoppio Termoli (4°) - Lesina (6°)"
	LA1P008 Progetto esecutivo (2001) "Raddoppio della linea Pescara-Bari Tratta Termoli - Chieuti"

UNITA' GEOTECNICHE

UNITA' GEOLOGICHE

prospettico

PIEZOMETRIA

Livello piezometrico presunto

Litofacies e schema indagini in profilo

Sigla	Litofacies	Sigla	Litofacies
aAA	Alternanza argille e arenarie	LA	Limi e argille
aAG	Alternanza argille e sabbie	Ri	Riporto
AS	Argille sabbiose	S	Sabbie
C	Calcare	SL	Sabbie e limi
GS	Ghiaie e sabbie	To	Torbe

Legenda

CAMPIONE RIMANEGGIATO
CAMPIONE INDISTURBATO
CAMPIONE LITOIDE
PROVA DI PERMEABILITA'
PROVA DILATOMETRICA
PROVA PRESSIOMETRICA
QUOTA ROCCIAFORO (m. s.l.m.)
LIVELLO MASSIMO FALDA DA PIEZOMETRO
FUORI ASSE INDAGINE RISPETTO ALL'ASSE TRACCIATO
LIMITE STRATIGRAFICO
LIVELLO DI FALDA DI PROGETTO
LIVELLETTA DI PROGETTO

SUSCETTIBILITÀ ALLA LIQUEFAZIONE E RELATIVI IMPATTI

Zone suscettibili di liquefazione

Verifica delle opere nei confronti della liquefazione

Interventi di consolidamento

NOTA: PER QUANTO RIGUARDA LE INTERFERENZE DEI PALI DI FONDAZIONE, CON INTERFERENZE ALLA BASE DEL RILEVATO STRADALE/FERROVIARIO, SI PRESCRIVE DI PROCEDERE ALLA REALIZZAZIONE DEGLI STESSI SOLO DOPO LA REALIZZAZIONE DEL RILEVATO, AL FINE DI LIMITARE GLI EFFETTI NEGATIVI RELATIVI ALLA VERIFICA STRUTTURALE DEL PALO AI CARICHI ORIZZONTALI E ALL'ATTRITO NEGATIVO

Prova penetrometrica statica

qc (MPa)

Prova penetrometrica dinamica DPSH

n. colpi/20cm

Firmato digitalmente da:

Facchini Massimo

Firmato il 12/03/2024 17:29

Seriale Certificato: 2702585

Valido dal 01/09/2023 al 01/09/2026

InfoCamere Qualified Electronic Signature CA

COMMITTENTE:

RFI RETE FERROVIARIA ITALIANA
GRUPPO FERROVIE DELLO STATO ITALIANE
DIREZIONE INVESTIMENTI
DIREZIONE PROGRAMMI INVESTIMENTI
DIRETTRICE SUD - PROGETTO ADRIATICA

DIREZIONE LAVORI:

ITALFERR
GRUPPO FERROVIE DELLO STATO ITALIANE

APPALTATORE:

AGOSTINO COSTRUZIONI GENERALI

ATLANTE

MANDATARIA MANDANTI

PROGETTAZIONE: MANDATARIA HUB MANDANTI HYpro

PROGETTO ESECUTIVO

LINEA PESCARA - BARI
RADDOPPIO DELLA TRATTA FERROVIARIA TERMOLI - LESINA
LOTTO 2 e 3: RADDOPPIO TERMOLI - RIPALTA

Piano profilo geotecnico - Tav 17 di 20

APPALTATORE	PROGETTAZIONE		SCALA:
DIRETTORE TECNICO Ing. G.Balzo A.G.P.OGGETTO COSTRUZIONI GENERALI S.r.l. Il Direttore Tecnico Ing. Giorgio Balzo	DIRETTORE DELLA PROGETTAZIONE Ing. M. Facchini		1:2000

COMMESSA	LOTTO	FASE	ENTE	TIPO DOC.	OPERA/DISCIPLINA	PROGR.	REV.
LI0B	02	E	ZZ	F6	GE0005	017	C

Revis.	Descrizione	Redatto	Data	Verificato	Data	Approvato	Data	Autorizzato Data
A	Emissione Esecutiva	M. SANTORO	Dicembre 2023	G. DE FAZIO	Dicembre 2023	G. CERCHIARO	Dicembre 2023	
B	Seconda emissione	M. SANTORO	Giugno 2023	G. DE FAZIO	Giugno 2023	G. CERCHIARO	Giugno 2023	
C	Terza emissione	M. SANTORO	Ottobre 2023	G.DE.FAZIO	Ottobre 2023	G. CERCHIARO	Ottobre 2023	6 OTTOBRE 2023

File: LI0B02EZZF6GE0005017C

n. Elab.: