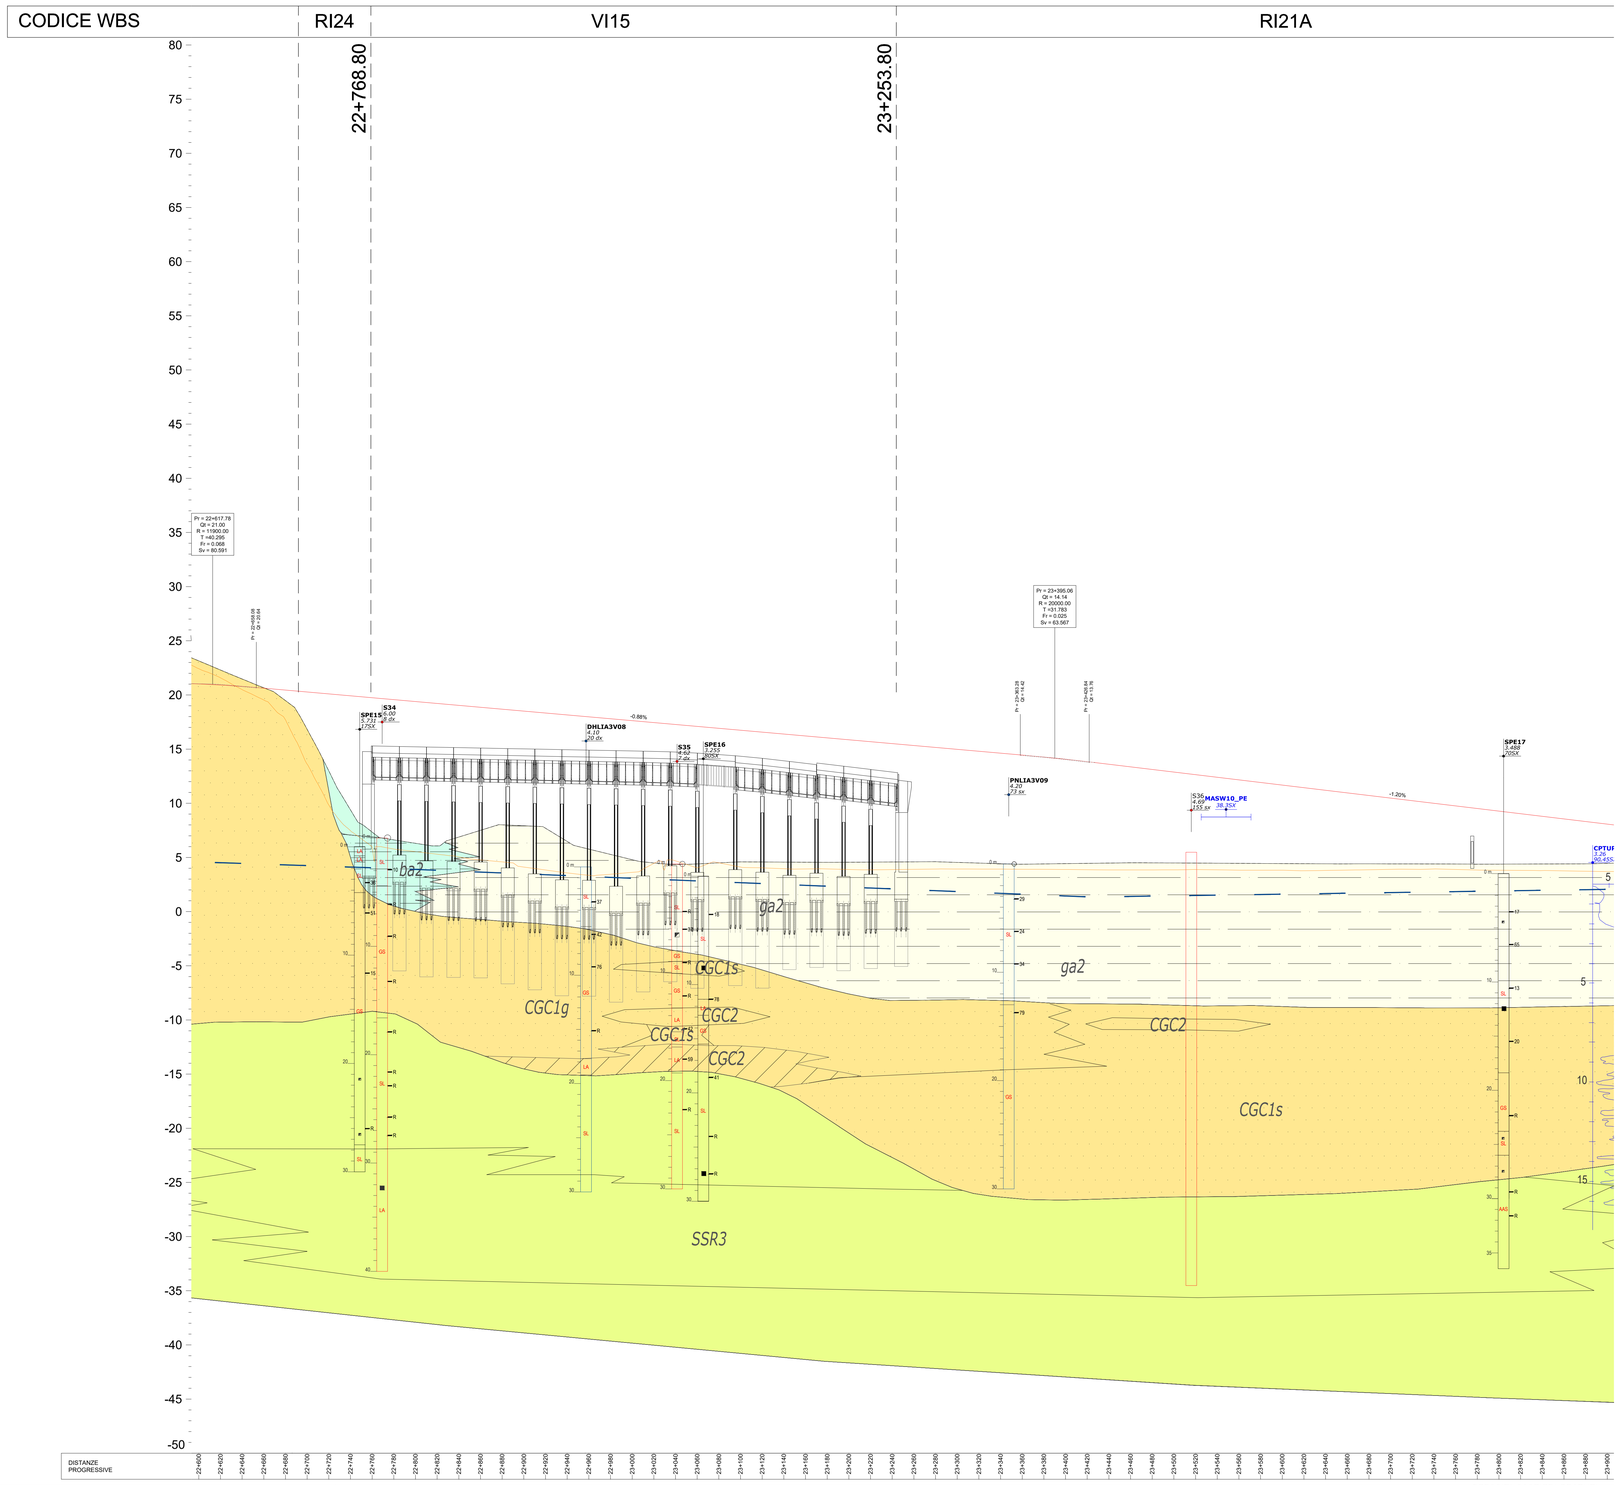

LEGENDA INDAGINI

Simbologia	Campagna Indagini
	Linea Pescara-Bari Lotti 2 e 3 (2017)
	Microzonazione sismica Campomarino (CB) - Centro
	LI03X38 Progetto preliminare (2012) "Linea Pescara-Bari - Raddoppio Termoli (A) - Lesina (A)"
	LA2P08 Progetto esecutivo (2001) "Raddoppio della linea Pescara-Bari Tratta Termoli - Chieuti"

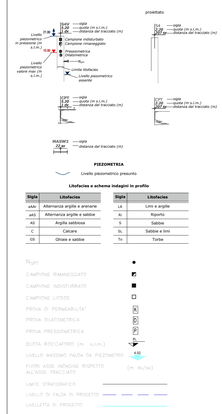

Litofacies e schema indagini in profilo

Sigla	Litofacies	Sigla	Litofacies
aAr	Alternanza argille e arenarie	LA	Limi e argille
aAG	Alternanza argille e sabbie	Ri	Riporto
AG	Argille sabbiose	S	Sabbie
C	Calcare	SL	Sabbie e limi
GS	Ghiaie e sabbie	Tr	Torbe

Legenda

- CAMPIONE RIMANEGGIATO
- CAMPIONE INDISTURBATO
- CAMPIONE LITOIDE
- PROVA DI PERMEABILITA'
- PROVA DILATOMETRICA
- PROVA PRESSIOMETRICA
- QUOTA BOCCAFORO (m s.l.m.)
- LIVELLO MASSIMO FALDA DA PIEZOMETRO
- FUORI ASSE INDAGINE RISPETTO ALL'ASSE TRACCIATO (m da/a/a)
- LIMITE STRATIGRAFICO
- LIVELLO DI FALDA DI PROGETTO
- LIVELLETTA DI PROGETTO

UNITA' GEOTECNICHE

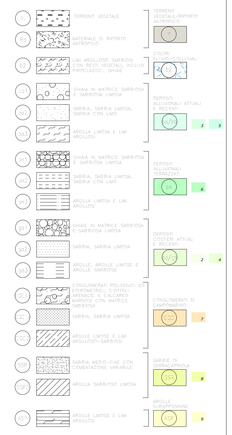

SUSCETTIBILITÀ ALLA LIQUEFAZIONE E RELATIVI IMPATTI

- **Zone suscettibili di liquefazione**
- **Verifica delle opere nei confronti della liquefazione**
- **Interventi di consolidamento**

NOTA: PER QUANTO RIGUARDA LE INTERFERENZE DEI PALI DI FONDAZIONE, CON INTERFERENZE ALLA LIQUEFAZIONE NEGATIVE (ATTRITO NEGATIVO) DEVONO ESSERE ADOTTATE OPPORTUNE MISURE A SE CEDIMENTO, ANCHE CON INTERVENTI ALL'ESTERNO AL PIEDE DI FONDAZIONE, PRESCRITTIVE RELATIVE ALLA VERIFICA STRUTTURALE DEI PALI AI CARICHI ORIZZONTALI E ALL'ATTRITO NEGATIVO

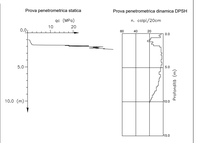

Firmato digitalmente da:

Facchini Massimo

Firmato il 12/03/2024 17:29

Seriale Certificato: 2702585

Valido dal 01/09/2023 al 01/09/2026

InfoCamere Qualified Electronic Signature CA

COMMITTENTE:

RFI RETE FERROVIARIA ITALIANA
GRUPPO FERROVIE DELLO STATO ITALIANE
DIREZIONE INVESTIMENTI
DIREZIONE PROGRAMMI INVESTIMENTI
DIRETTRICE SUD - PROGETTO ADRIATICA

DIREZIONE LAVORI:

ITALFERR
GRUPPO FERROVIE DELLO STATO ITALIANE

APPALTATORE:

D'AGOSTINO COSTRUZIONI GENERALI — ATLANTE

MANDATARIA MANDANTI

PROGETTAZIONE: MANDATARIA HUB — MANDANTI HYpro

PROGETTO ESECUTIVO

LINEA PESCARA - BARI
RADDOPPIO DELLA TRATTA FERROVIARIA TERMOLI - LESINA
LOTTO 2 e 3: RADDOPPIO TERMOLI - RIPALTA

Piano profilo geotecnico - Tav 19 di 20

APPALTATORE	PROGETTAZIONE		SCALA:
DIRETTORE TECNICO Ing. G.Balducci A.D.P.INGEGNERI COSTRUZIONI GENERALI S.r.l. Il Direttore Tecnico (Ing. Giorgio Balducci)	DIRETTORE DELLA PROGETTAZIONE Ing. M. Facchini	ORDINE DEGLI INGEGNERI DELLA PROVINCIA DI VARESE Ing. MASSIMO FACCHINI Sez. A N. 2702585	1:2000

COMMESSA	LOTTO	FASE	ENTE	TIPO DOC.	OPERA/DISCIPLINA	PROGR.	REV.
LI0B	02	E	ZZ	F6	GE0005	019	C

Revis.	Descrizione	Redatto	Data	Verificato	Data	Approvato	Data	Autorizzato Data
A	Emissione Esecutiva	M. SANTORO	Dicembre 2022	G. DE FAZIO	Dicembre 2022	G. CERCHIARO	Dicembre 2022	ORDINE DEGLI INGEGNERI DELLA PROVINCIA DI VARESE Ing. MASSIMO FACCHINI Sez. A N. 2702585 Febbraio 2023
B	Seconda emissione	M. SANTORO	Giugno 2023	G. DE FAZIO	Giugno 2023	G. CERCHIARO	Giugno 2023	
C	Terza emissione	M. SANTORO	Ottobre 2023	G.DE FAZIO	Ottobre 2023	G. CERCHIARO	Ottobre 2023	

File: LI0B02EZZF6GE0005019C — n. Elab.: