SEZIONE SVILUPPATA PARATIA-Scala 1:200

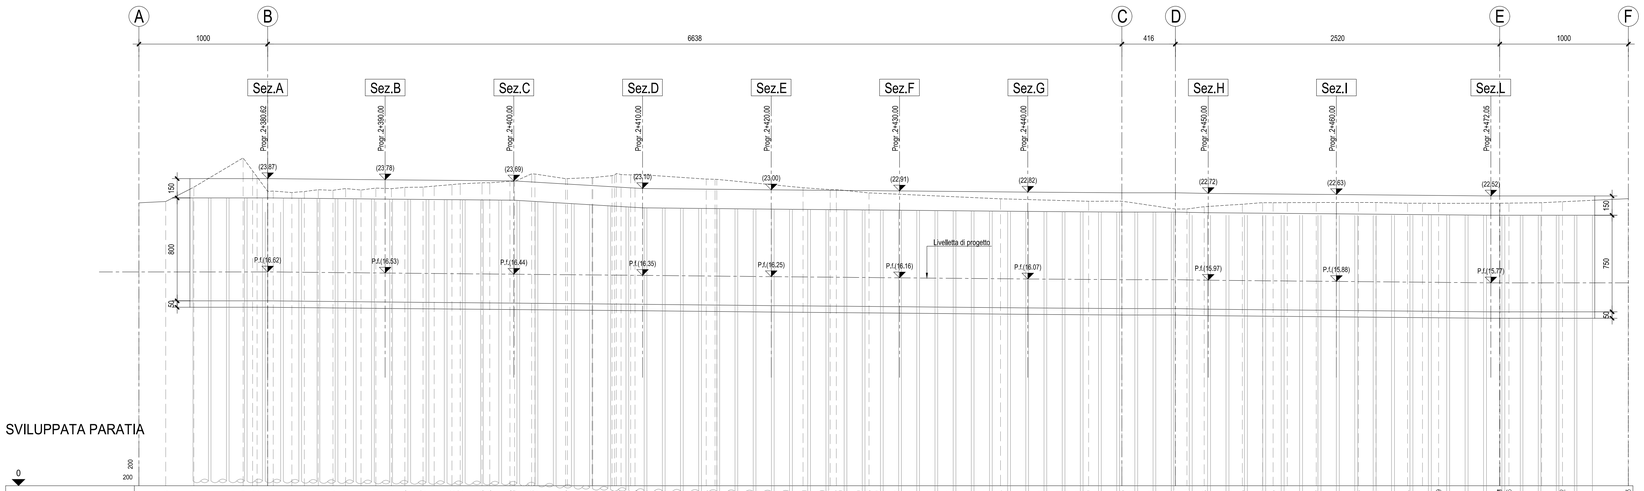

SVILUPPATA PARATIA

0 200

| | | |