


V4
 E: 11737.984
 N: 70107.511
 R: 944.00
 A(c): 26.46
 T: 142.21
 Sv: 281.26
 Bs: 10.65
 V(km/h): 120
 RP1: 110.00
 RP2: 110.00
 h(cm): -11.0
 A.n.c.(m/s²): 0.600
 C.c(m/s): 0.139
 Rot.(rad/s): 0.022

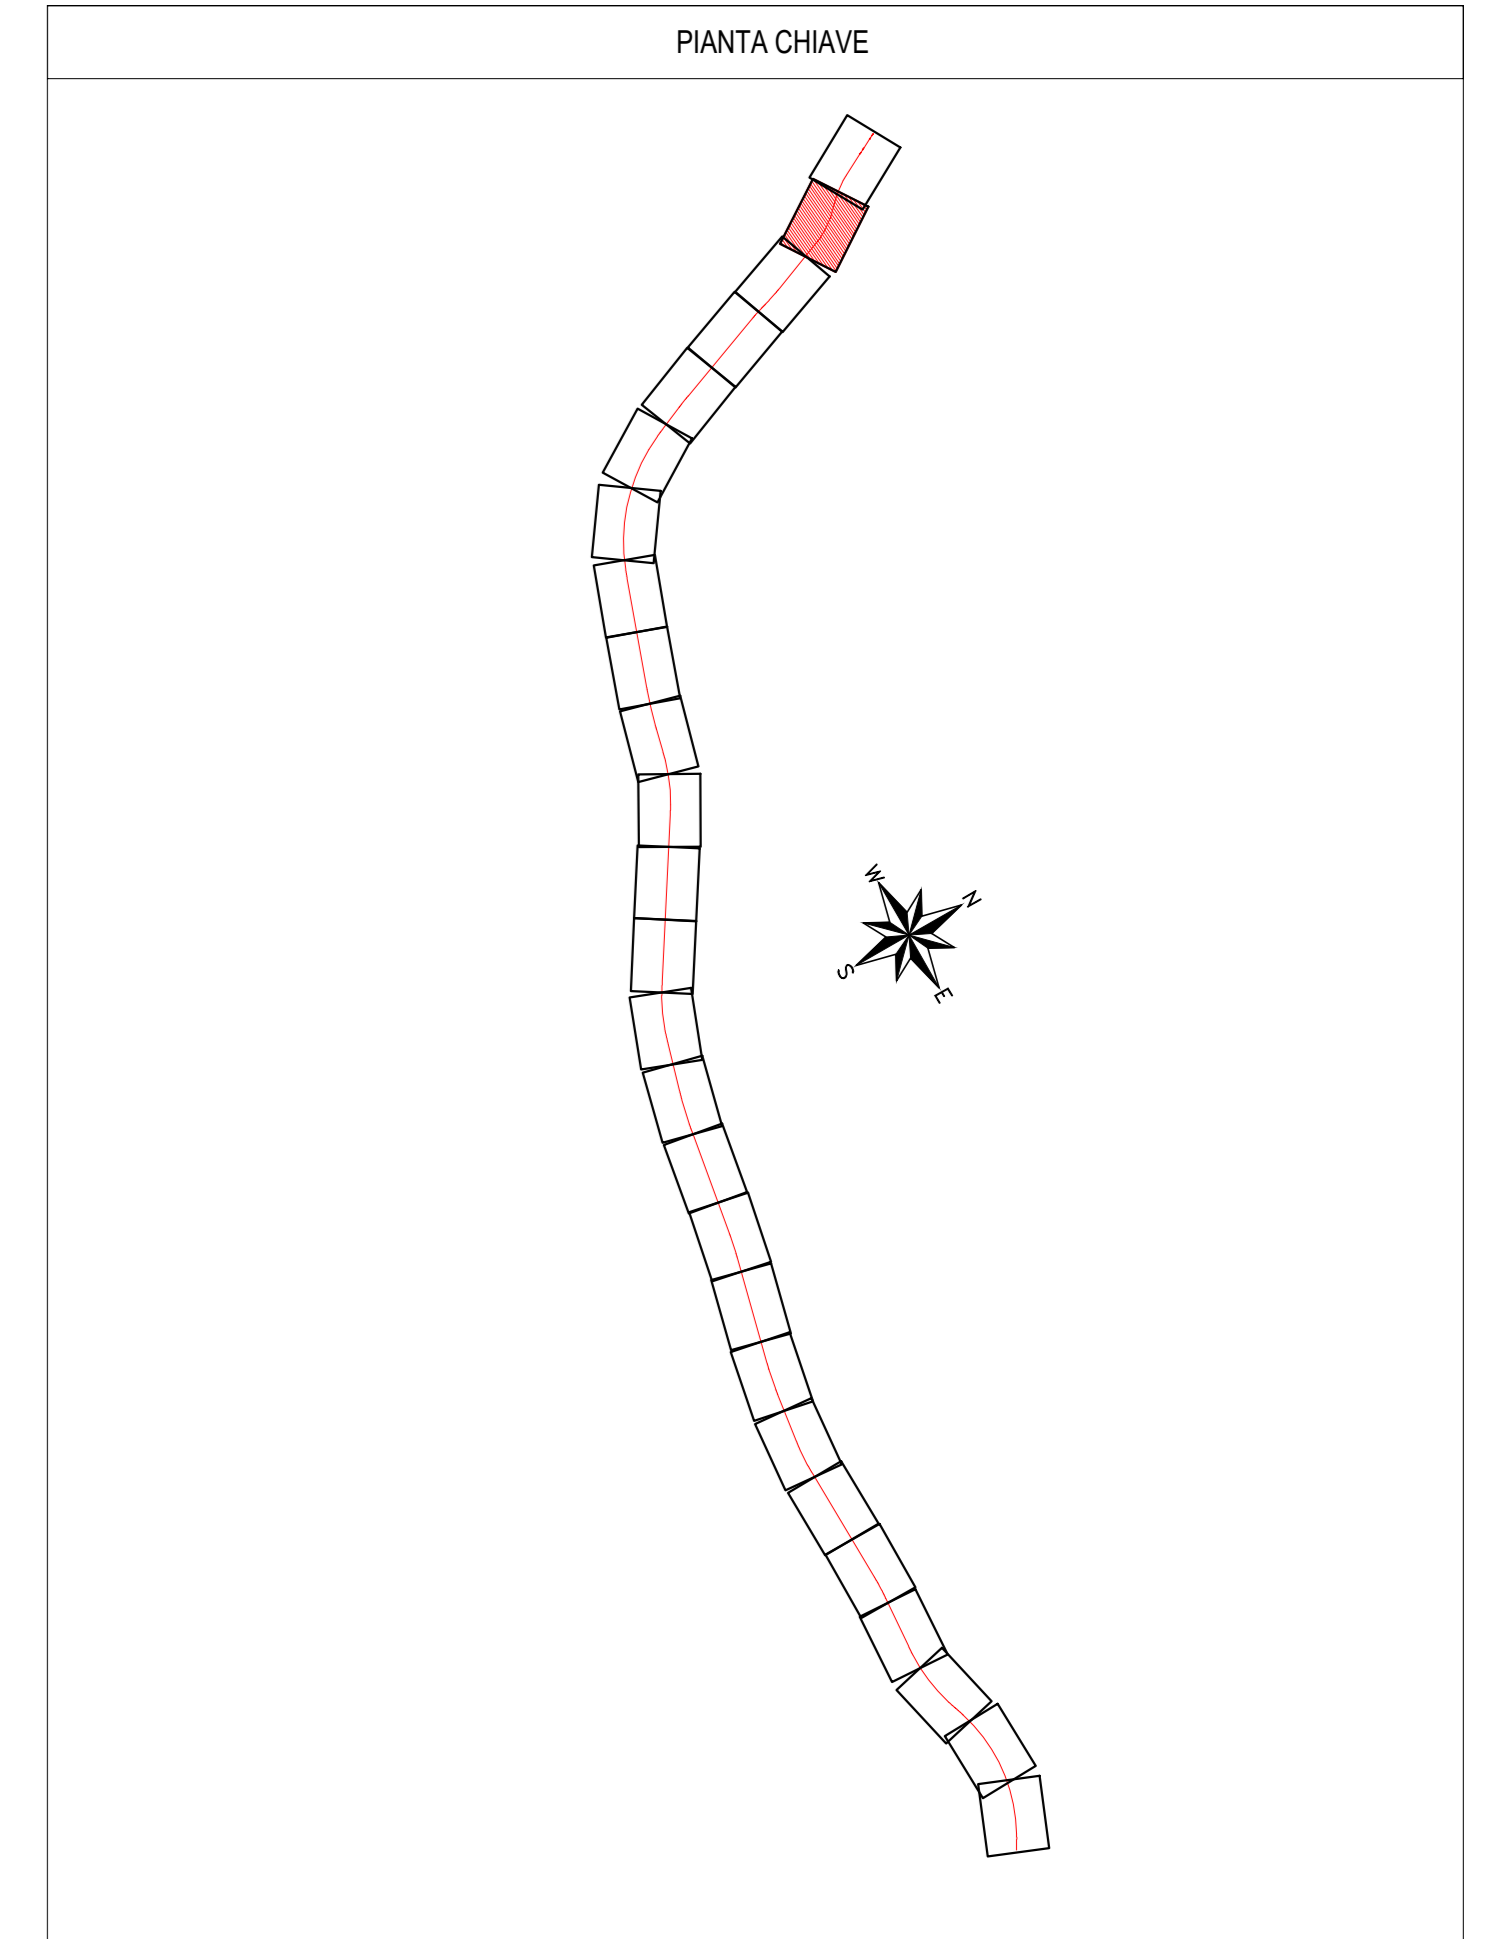

COMMITTENTE: **RFI** RETE FERROVIARIA ITALIANA
 GRUPPO FERROVIE DELLO STATO ITALIANE
 DIREZIONE INVESTIMENTI
 DIREZIONE PROGRAMMI INVESTIMENTI
 DIRETTRICE SUD - PROGETTO ADRIATICA

DIREZIONE LAVORI: **ITALFERR** GRUPPO FERROVIE DELLO STATO ITALIANE

APPALTATORE: **AGOSTINI COSTRUZIONI** **ATLANTE**

PROGETTAZIONE: **HUB** **pro**

PROGETTO ESECUTIVO
LINEA PESCARA - BARI
RADDOPPIO DELLA TRATTA FERROVIARIA TERMOLI - LESINA
LOTTO 2 e 3: RADDOPPIO TERMOLI - RIPALTA

Planimetria di progetto su cartografia
 Tav. -02

APPALTATORE	PROGETTAZIONE	SCALA:
DIRETTORE TECNICO Ing. G. Balzano	DIRETTORE DELLA PROGETTAZIONE Ing. M. Fasella	1:1000

COMMESSA	LOTTO	FASE	ENTE	TP/D	DOC.	OPER./DISCIPLINA	PROGR.	REV.
LI0B	02	E	ZZ	P7	IF0001	002	D	

Rev.	Descrizione	Redatto	Data	Verificato	Data	Approvato	Data	Autore/Rev.
A	Elaborazione	Mario Guadagnoli	Ottobre 2022	Mario Fasella	Ottobre 2022	Patrizio Arcaudi	Ottobre 2022	
B	Revisione per RV	Mario Guadagnoli	Giugno 2023	Mario Fasella	Giugno 2023	Patrizio Arcaudi	Giugno 2023	
C	Revisione per RV	Mario Guadagnoli	Ottobre 2023	Patrizio Arcaudi	Ottobre 2023	Patrizio Arcaudi	Ottobre 2023	
D	Revisione per RV	Mario Guadagnoli	Dicembre 2023	Patrizio Arcaudi	Dicembre 2023	Patrizio Arcaudi	Dicembre 2023	

File: LI0B.02.E.ZZ.P7.IF0001.002.D.DWG n. Esib.: 1