


IN06 - Sistemazione Canale di Bonifica n°5
Canale in CLS - Progr. 3+876,55

BA-D 004
IN09 - Protezione Pile Viadotto VI02
(da pk 4+001,38 a pk 5+158,66)

IN08 - Sistemazione Canale di Bonifica n°5
Canale trapezio in calcestruzzo - Progr. 4+697,42

V7
E: 12761.327
N: 67319.281
R: 3000.00
A(c): 2.95
T: 36.92
Sv: 73.83
Bs: 0.23
V(km/h): 180
RP1: 65.00
RP2: 65.00
h(cm): 7.0
A.n.c.(m/s²): -0.019
C.c(m/s²): 0.239
Rot.(rad/s): 0.041

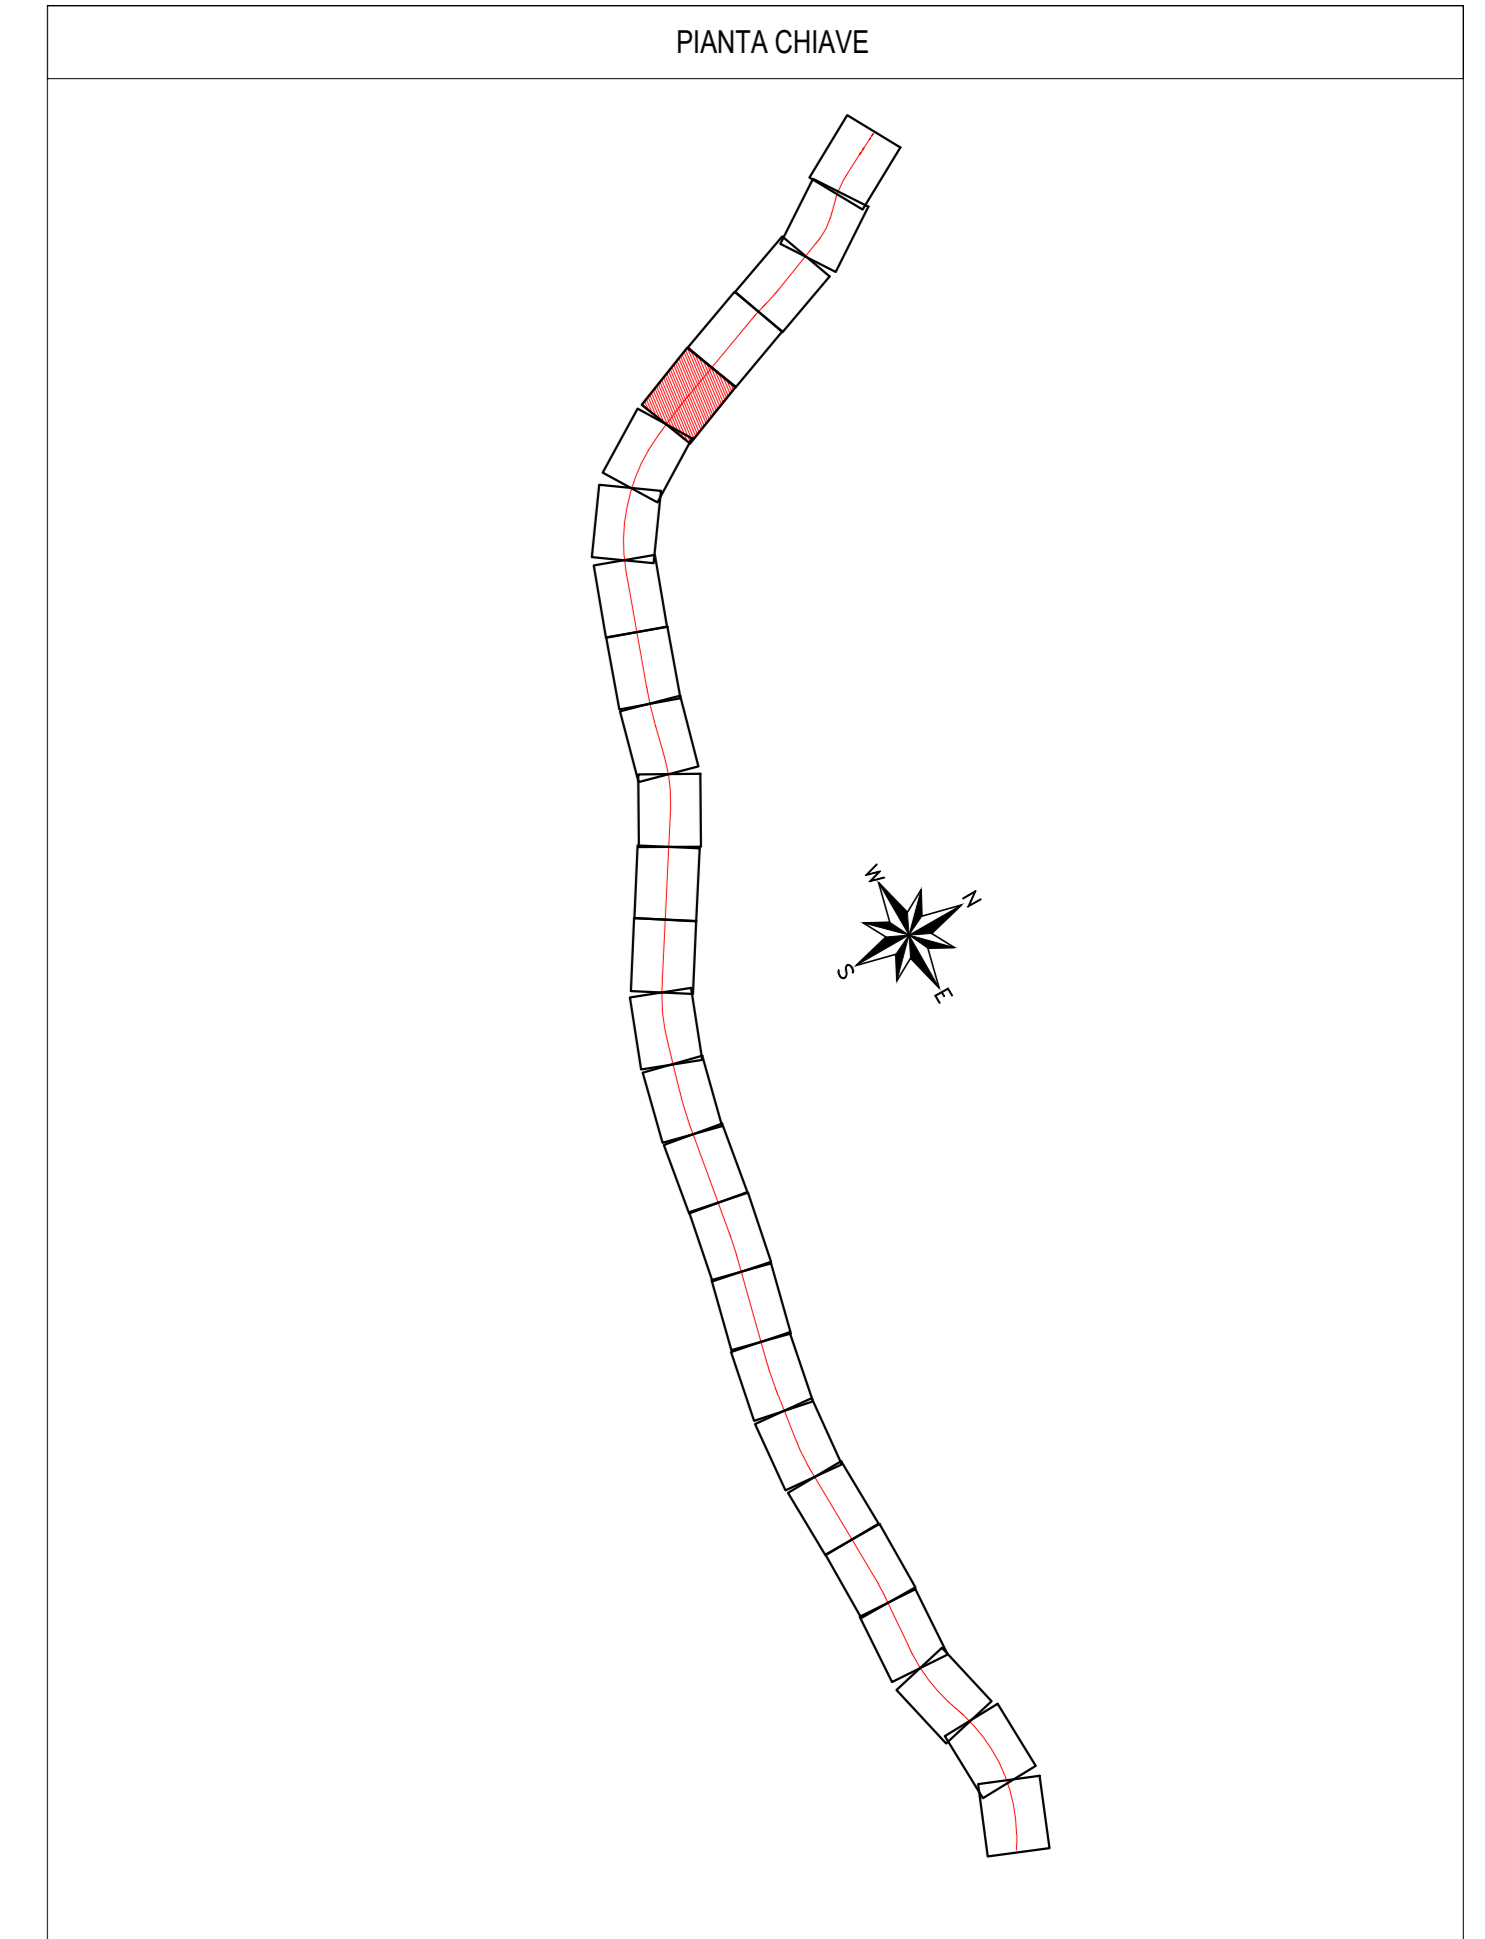

COMMITTEE: **RFI** RETE FERROVIARIA ITALIANA
GRUPPO FERROVIE DELLO STATO ITALIANE
DIREZIONE INVESTIMENTI
DIREZIONE PROGRAMMI INVESTIMENTI
DIRETTRICE SUD - PROGETTO ADRIATICA

DIREZIONE LAVORI: **ITALFERR** GRUPPO FERROVIE DELLO STATO ITALIANE

APPALTATORE: **AGOSTINO COSTRUZIONI** **ATLANTE**

PROGETTAZIONE: **HUB** **MANDATARIA** **MANDANTI** **pro**

PROGETTO ESECUTIVO
LINEA PESCARA - BARI
RADDOPPIO DELLA TRATTA FERROVIARIA TERMOLI - LESINA
LOTTO 2 e 3: RADDOPPIO TERMOLI - RIPALTA

Planimetria di progetto su cartografia
Tav. - 05

APPALTATORE DIRETTORE TECNICO Ing. G. Balzano	PROGETTAZIONE DIRETTORE DELLA PROGETTAZIONE Ing. M. Fasano	SCALA: 1:1000
---	--	------------------

COMMESSA	LOTTO	FASE	ENTE	TP/DI/DOC	OPERADISCIPLINA	PROGR.	REV.
LI0B	02	E	ZZ	P7	IF0001	005	D

Rev.	Descrizione	Redatto	Data	Verificato	Data	Approvato	Data	Autore/Rev.
A	Invio in CANTIERE	Mario Guadagnoli	Ottobre 2022	Mario Fasano	Ottobre 2022	Patrizio Arcaudi	Ottobre 2022	
B	Revisione per RV	Mario Guadagnoli	Giugno 2023	Mario Fasano	Giugno 2023	Patrizio Arcaudi	Giugno 2023	
C	Revisione per RV	Mario Guadagnoli	Ottobre 2023	Patrizio Arcaudi	Ottobre 2023	Patrizio Arcaudi	Ottobre 2023	
D	Revisione per RV	Mario Guadagnoli	Dicembre 2023	Patrizio Arcaudi	Dicembre 2023	Patrizio Arcaudi	Dicembre 2023	M. Fasano

File: LI0B 02 E ZZ P7 IF0001 005 D.DWG n. Esab: 1