


V8
 E: 13371.198
 N: 65881.486
 R: 2400.00
 A(c): 52.40
 T: 974.58
 Sv: 1805.95
 Bs: 190.33
 V(km/h): 200
 RP1: 124.01
 RP2: 124.01
 h(cm): 12.0
 A.n.c.(m/s²): -0.187
 C.c(m/s²): 0.211
 Rot.(rad/s): 0.037

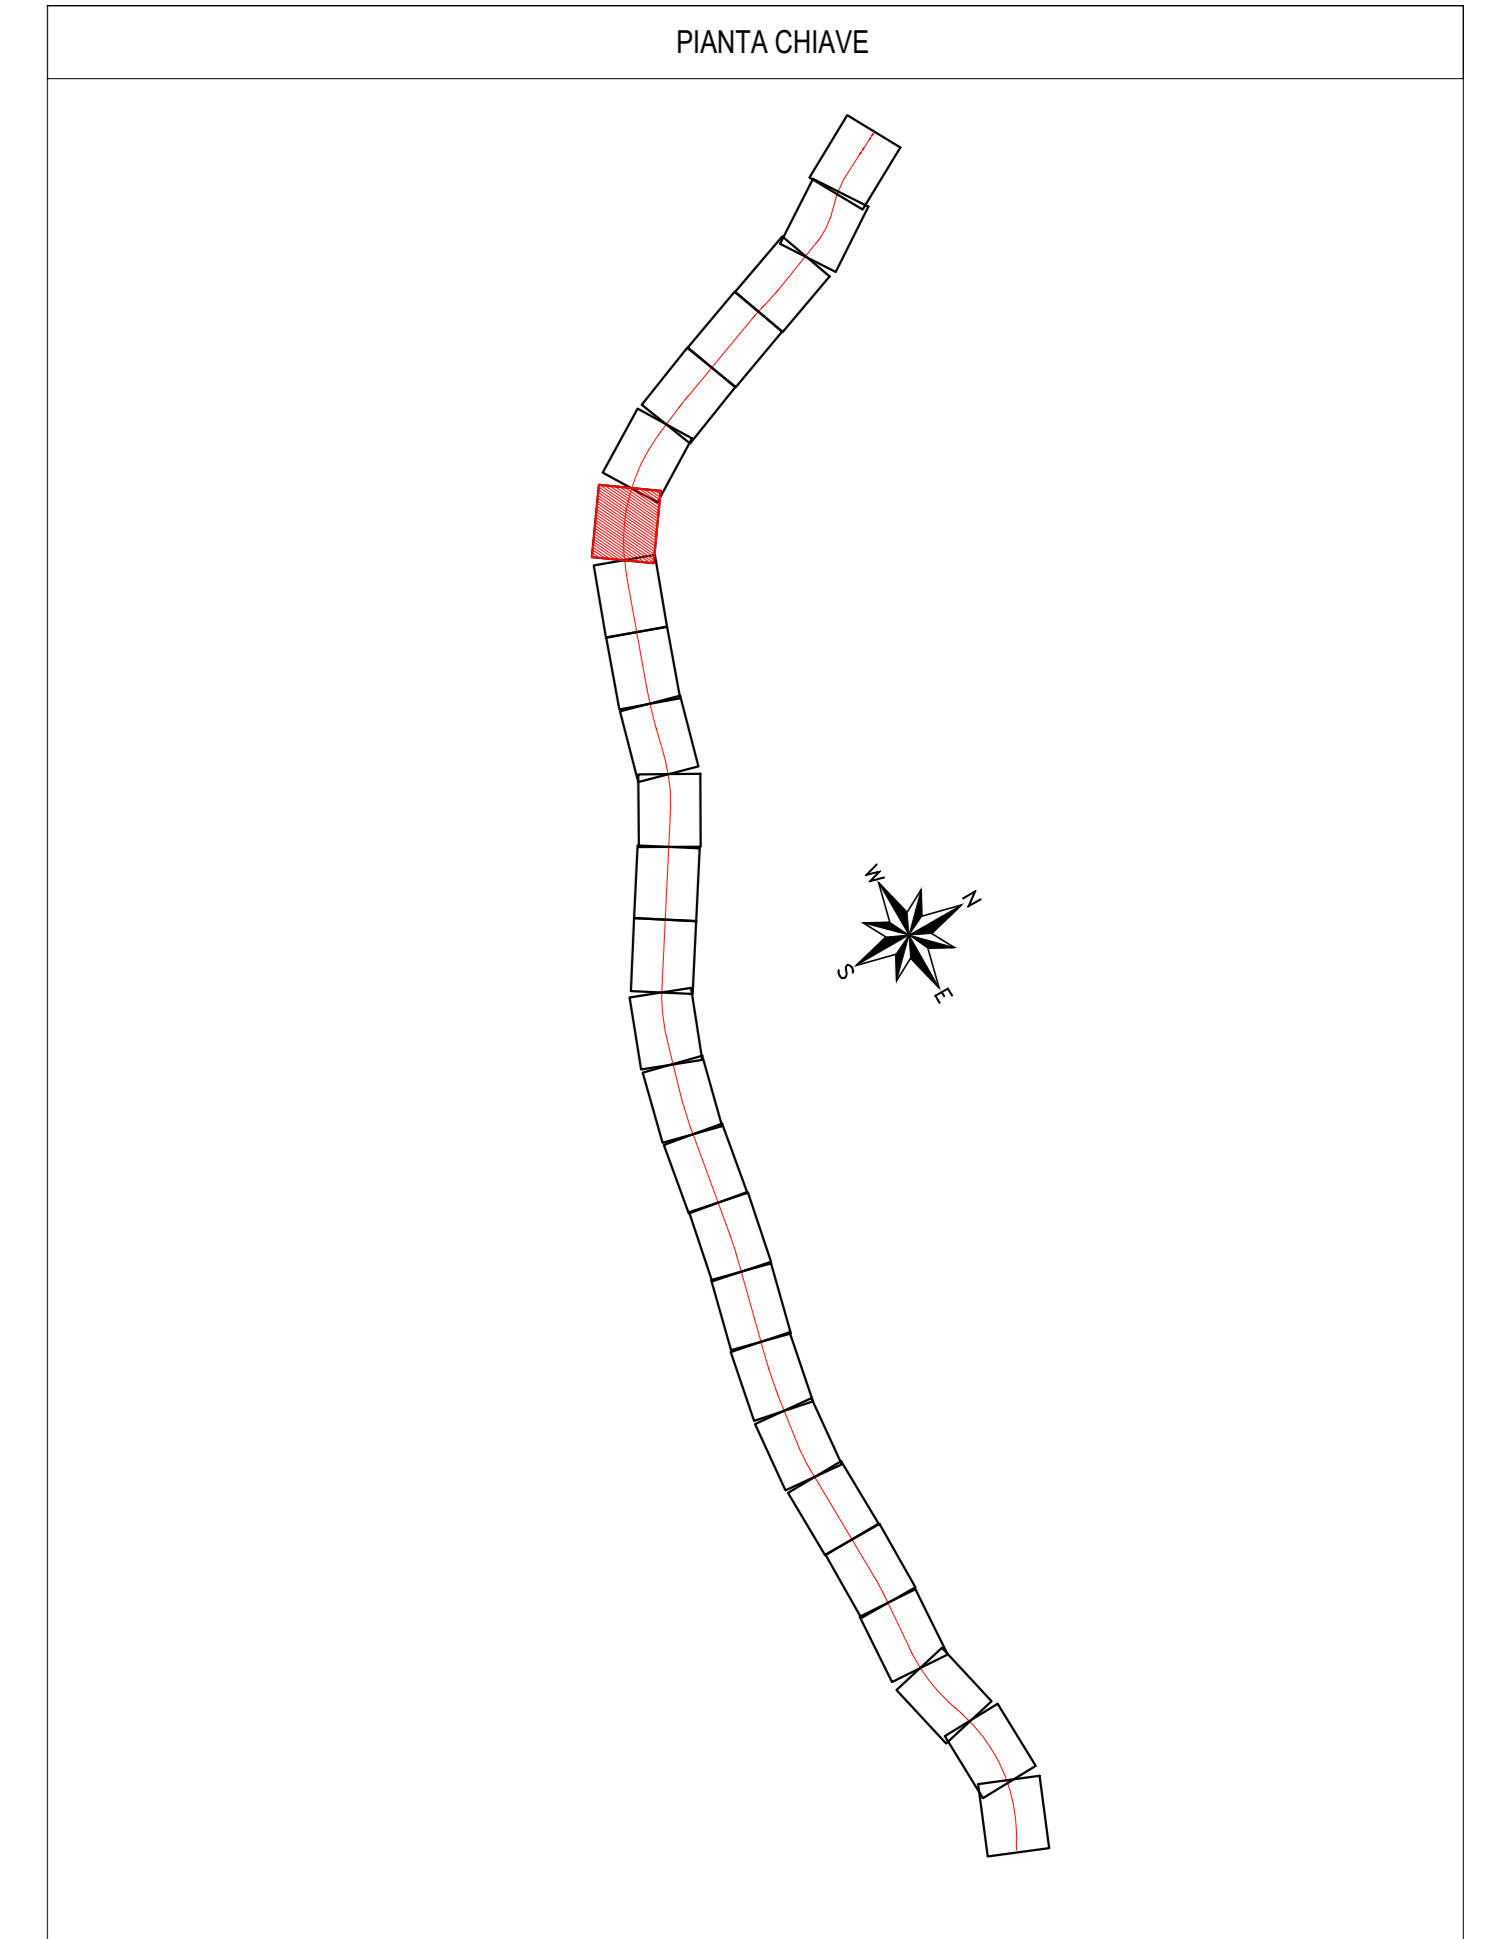

COMMITTENTE: **RFI** RETE FERROVIARIA ITALIANA
 GRUPPO FERROVIE DELLO STATO ITALIANE
 DIREZIONE INVESTIMENTI
 DIREZIONE PROGRAMMI INVESTIMENTI
 DIRETTRICE SUO - PROGETTO ADRIATICA

DIREZIONE LAVORI: **ITALFERR** GRUPPO FERROVIE DELLO STATO ITALIANE

APPALTATORE: **AGOSTINO COSTRUZIONI** **ATLANTE**

MANDATARIA: **HUB** MANDANTI: **ITV pro**

PROGETTO ESECUTIVO
LINEA PESCARA - BARI
RADDOPPIO DELLA TRATTA FERROVIARIA TERMOLI - LESINA
LOTTO 2 e 3: RADDOPPIO TERMOLI - RIPALTA

Planimetria di progetto su cartografia
 Tav. -07

APPALTATORE	PROGETTAZIONE	SCALA:
DIRETTORE TECNICO Ing. G. Ballo	DIRETTORE DELLA PROGETTAZIONE Ing. M. Fiaschi	1:1000

COMMESSA	LOTTO	FASE	ENTE	TP/DI/DOC	OPERADISCIPLINA	PROGR.	REV.
LI0B	02	E	ZZ	P7	IF0001	007	D

Rev.	Descrizione	Redatto	Data	Verificato	Data	Approvato	Data	Autore/Rev.
A	Revisione Cartella	Mario Guadagnoli	Ottobre 2022	Mario Fiaschi	Ottobre 2022	Patrizio Arcaudi	Ottobre 2022	
B	Revisione per RV	Mario Guadagnoli	Giugno 2023	Mario Fiaschi	Giugno 2023	Patrizio Arcaudi	Giugno 2023	
C	Revisione per RV	Mario Guadagnoli	Ottobre 2023	Patrizio Arcaudi	Ottobre 2023	Patrizio Arcaudi	Ottobre 2023	
D	Revisione per RV	Mario Guadagnoli	Dicembre 2023	Patrizio Arcaudi	Dicembre 2023	Patrizio Arcaudi	Dicembre 2023	

File: LI0B.02.E.ZZ.P7.IF0001.007.D.DWG n. Esab.: 1