


V9
 E: 16058.087
 N: 64911.369
 R: 5000.00
 A(c): 6.53
 T: 223.89
 Sv: 447.33
 Bs: 5.01
 V(km/h): 200
 RP1: 65.00
 RP2: 65.00
 h(cm): 7.0
 A.n.c.(m/s²): -0.090
 C.c(m/s²): 0.193
 Rot.(rad/s): 0.034

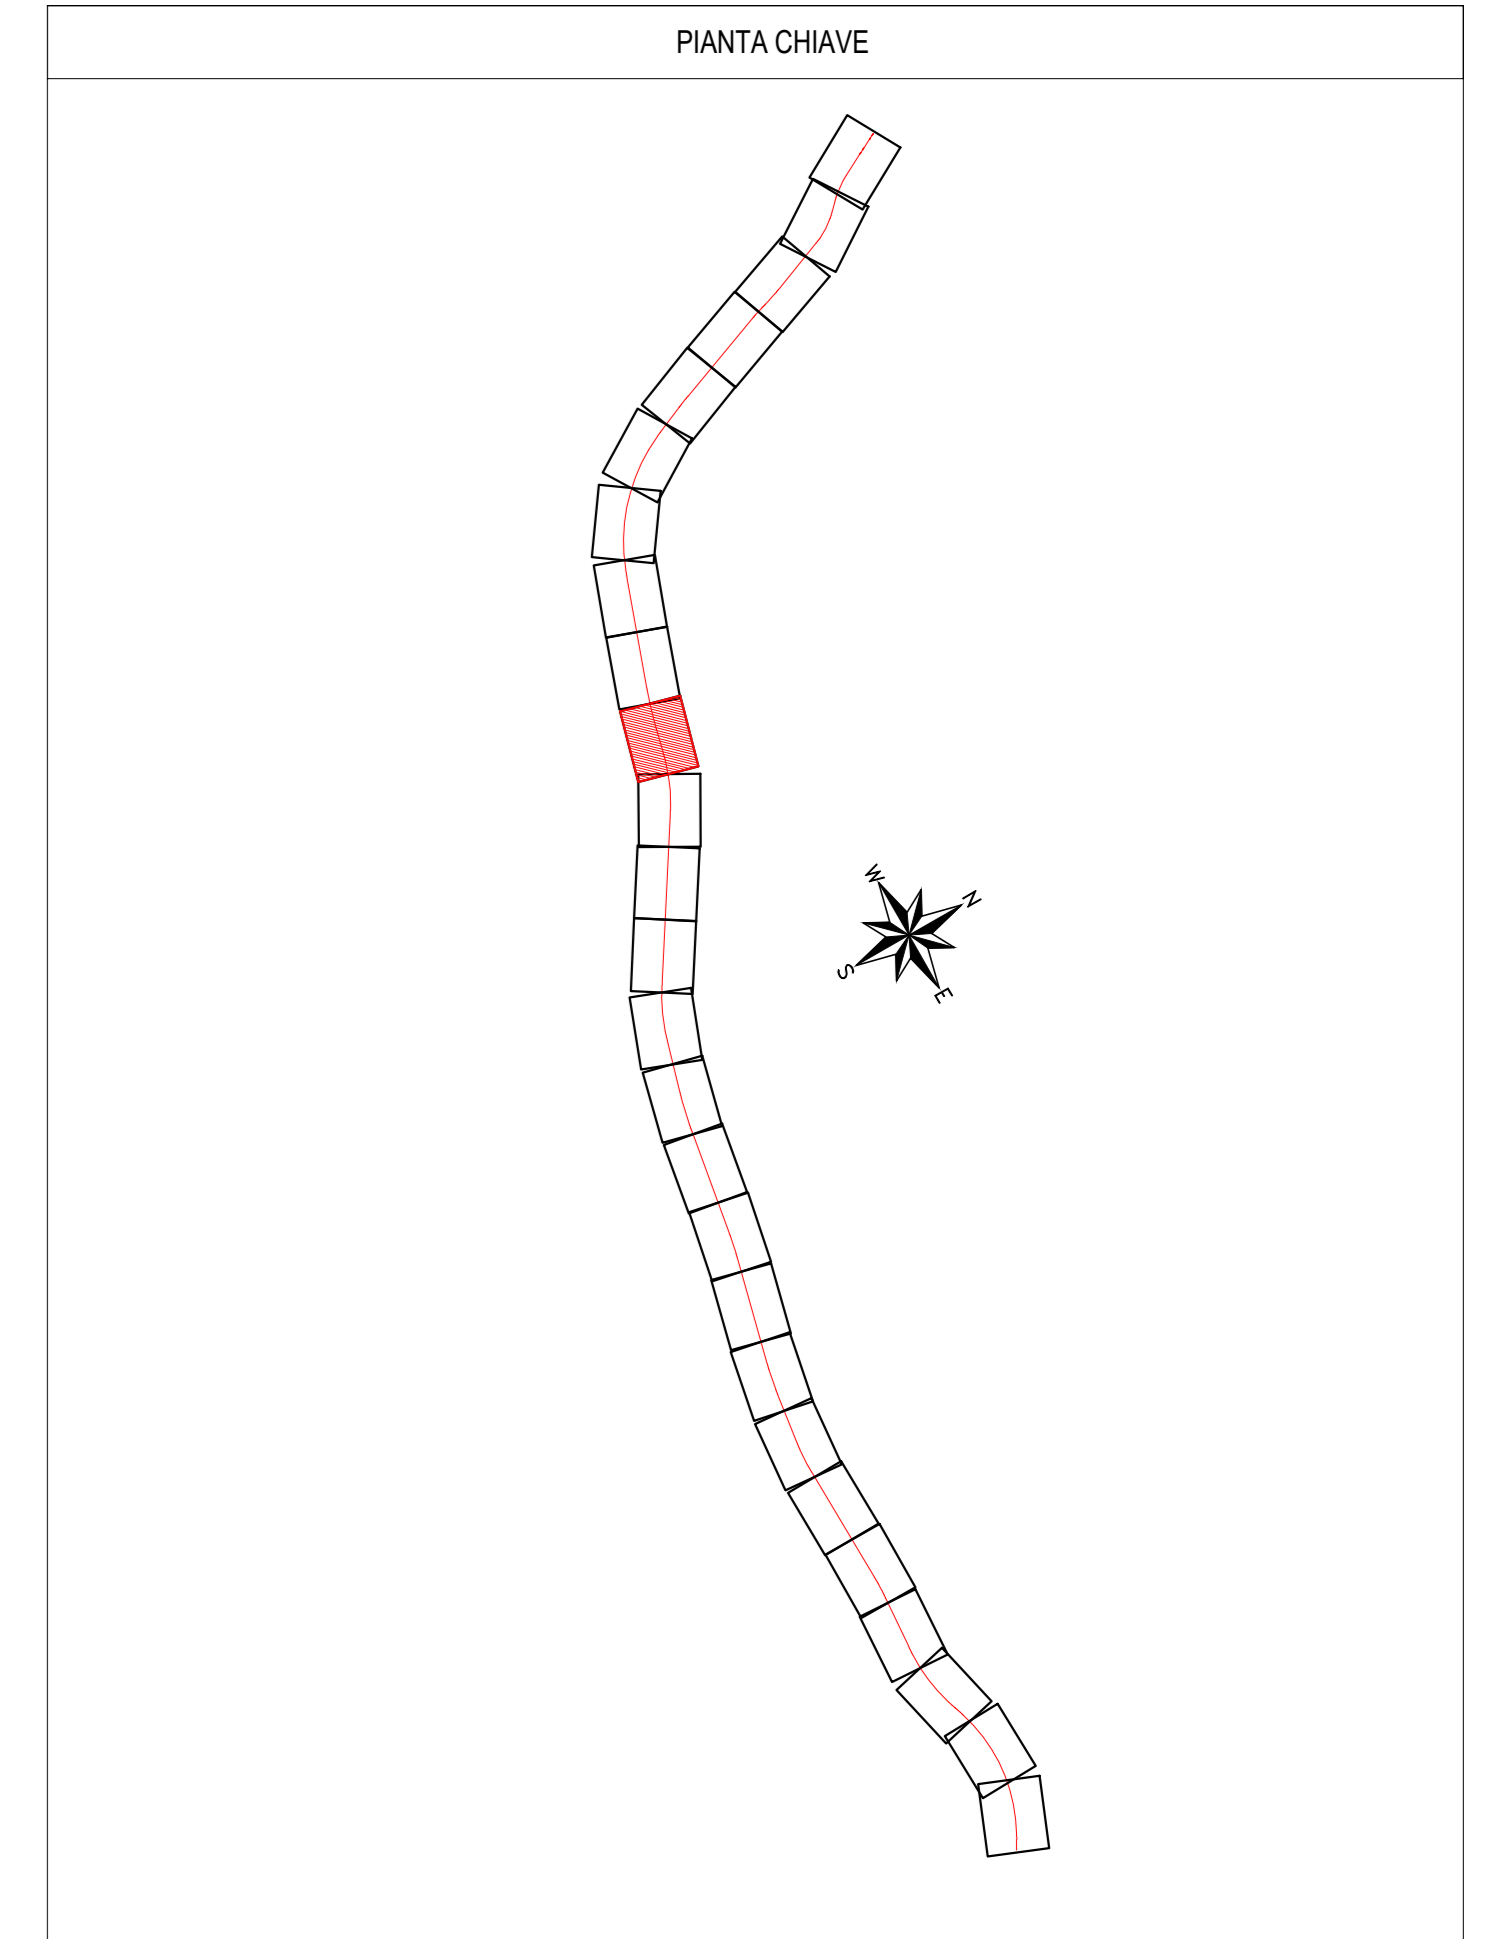

COMMITTENTE: **RFI** RETE FERROVIARIA ITALIANA
 GRUPPO FERROVIE DELLO STATO ITALIANE
 DIREZIONE PROGRAMMI INVESTIMENTI
 DIRETTRICE SUO - PROGETTO ADRIATICA

DIREZIONE LAVORI: **ITALFERR** GRUPPO FERROVIE DELLO STATO ITALIANE

APPALTATORE: **AGOSTINI COSTRUZIONI** **ATLANTE**

PROGETTAZIONE: **HUB** **pro**

PROGETTO ESECUTIVO
LINEA PESCARA - BARI
RADDOPPIO DELLA TRATTA FERROVIARIA TERMOLI - LESINA
LOTTO 2 e 3: RADDOPPIO TERMOLI - RIPALTA

Planimetria di progetto su cartografia
 Tav. - 10

APPALTATORE	PROGETTAZIONE	SCALA:
DIRETTORE TECNICO Ing. G. Ballo	DIRETTORE DELLA PROGETTAZIONE Ing. M. Fasola	1:1000

COMMESSA	LOTTO	FASE	ENTE	TP/DI/DOC	OPERADISCIPLINA	PROGR.	REV.
LI0B	02	E	ZZ	P7	IF0001	010	D

Rev.	Descrizione	Redatto	Verificato	Data	Approvato	Data	Autore/Rev.
A	Invio in CANTIERE	Mario Guadagni	Mario Pappalardo	Ottobre 2022	Patrizio Arcaudi	Ottobre 2022	
B	Revisione per RV	Mario Guadagni	Mario Pappalardo	Giugno 2023	Patrizio Arcaudi	Giugno 2023	
C	Revisione per RV	Mario Guadagni	Patrizio Arcaudi	Ottobre 2023	Patrizio Arcaudi	Ottobre 2023	
D	Revisione per RV	Mario Guadagni	Patrizio Arcaudi	Ottobre 2023	Patrizio Arcaudi	Ottobre 2023	

File: LI0B.02.E.ZZ.P7.IF0001.010.D.DWG n. Esab.: 7