


V12
 E: 20907.033
 N: 62635.777
 R: 3996.00
 A(c): 7.14
 T: 163.31
 Sv: 326.36
 Bs: 3.34
 V(km/h): 200
 RP1: 122.00
 RP2: 122.00
 h(cm): 7.5
 A.n.c.(m/s²): -0.112
 C.c.(m/s²): 0.129
 Rot.(rad/s): 0.023

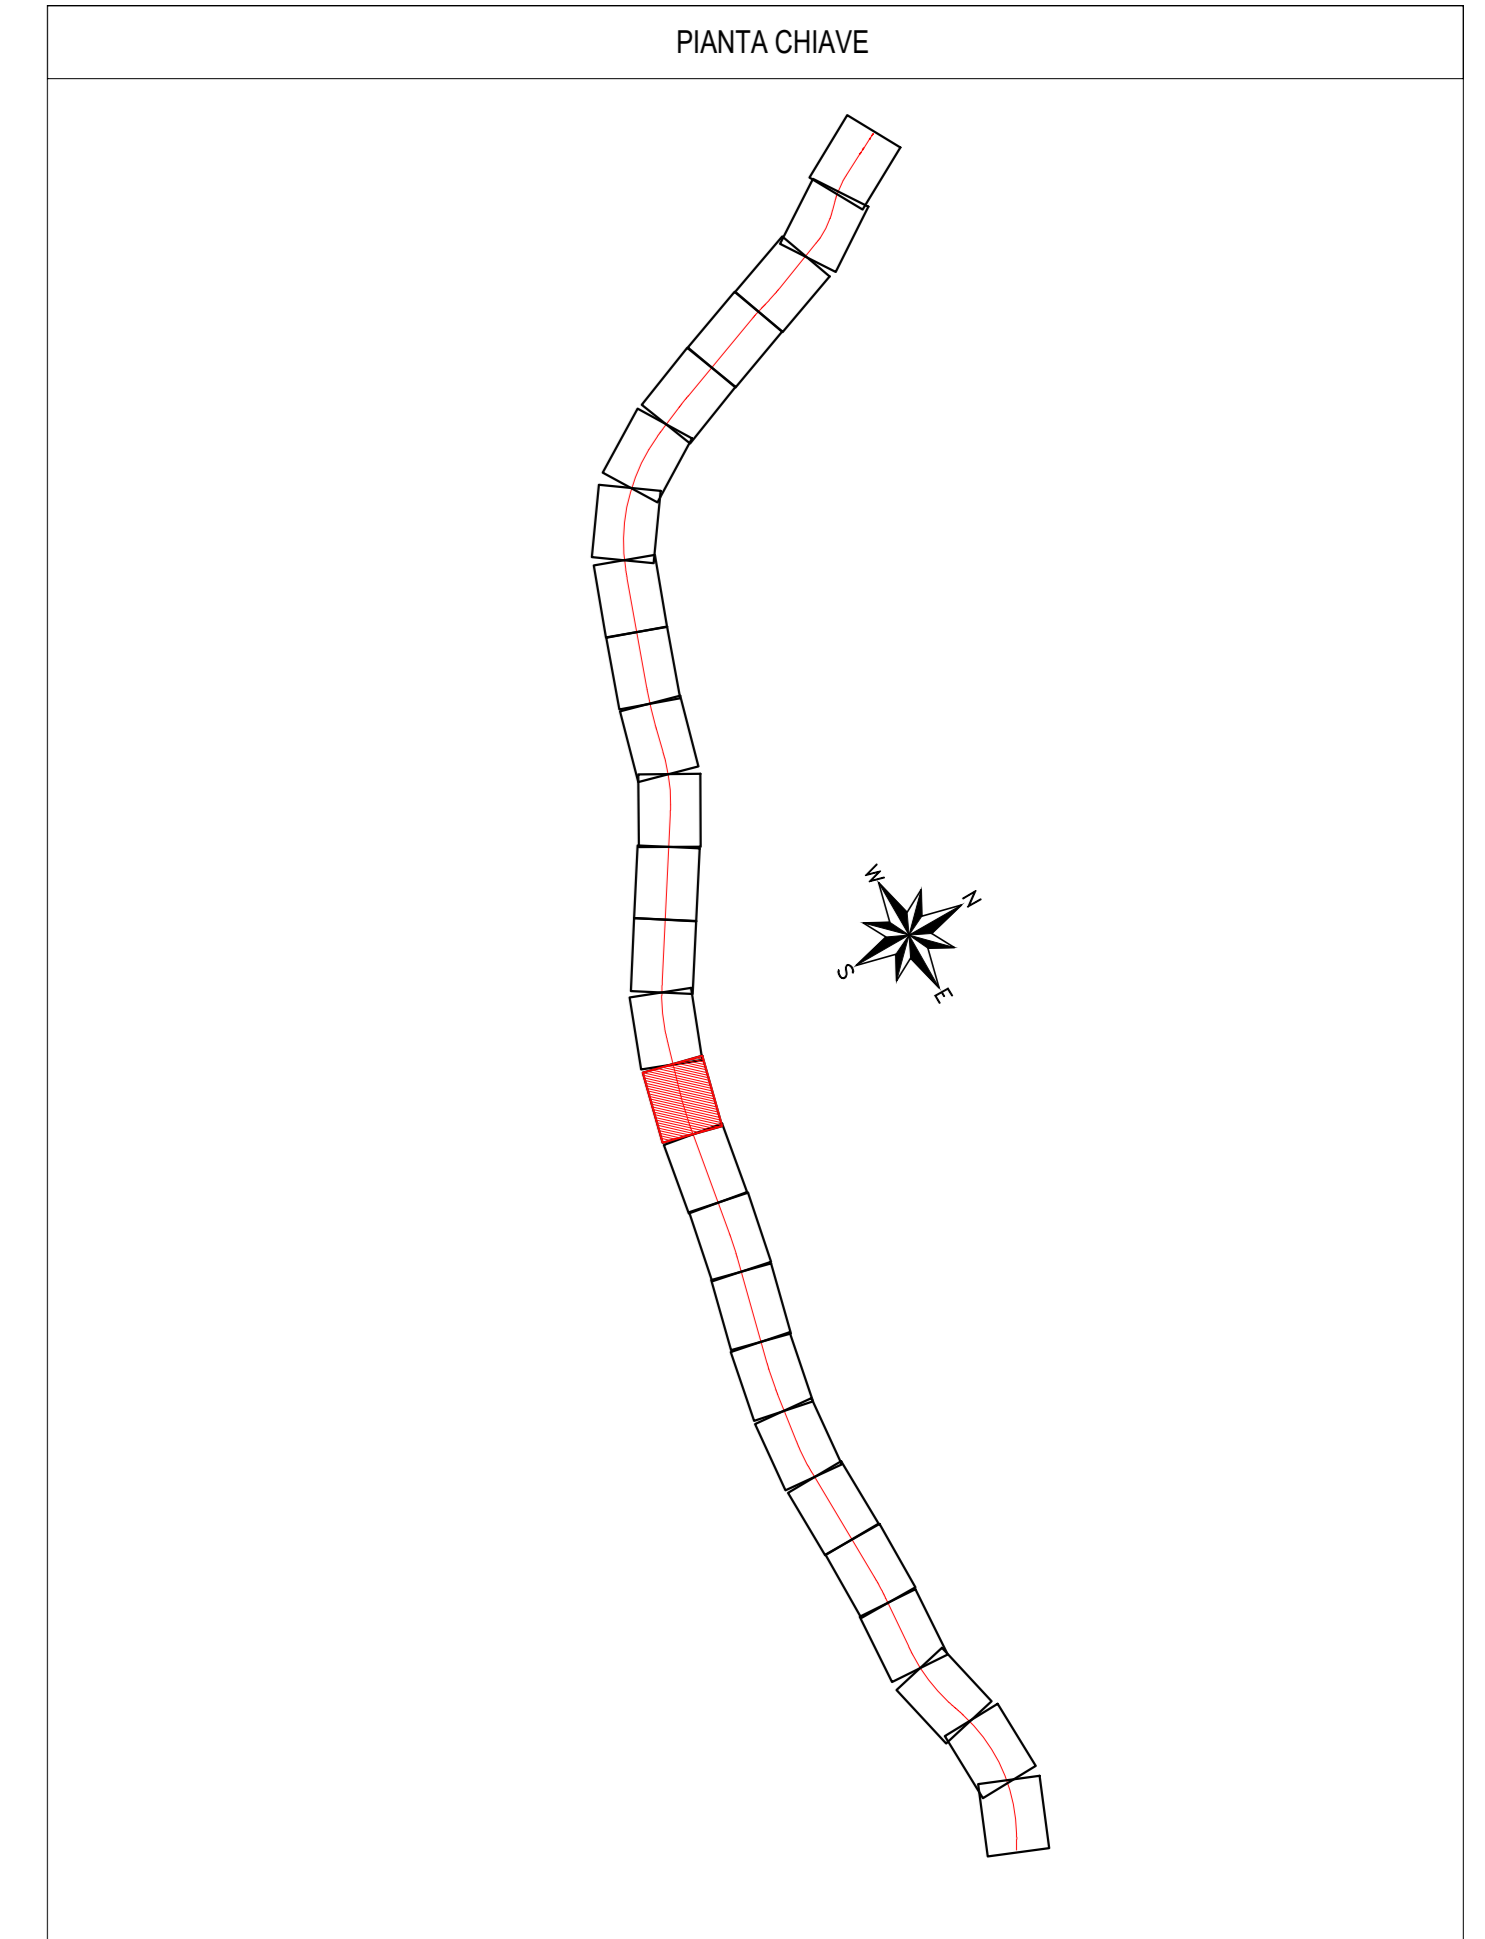

COMMITTENTE: **RFI** RETE FERROVIARIA ITALIANA GRUPPO FERROVIE DELLO STATO ITALIANE DIREZIONE INVESTIMENTI DIREZIONE PROGRAMMI INVESTIMENTI DIRETTRICE SUO - PROGETTO ADRIATICA

DIREZIONE LAVORI: **ITALFERR** GRUPPO FERROVIE DELLO STATO ITALIANE

APPALTATORE: **AGOSTINI** COSTRUZIONI **ATLANTE**

PROGETTAZIONE: MANDATARIA **HUB** MANDATARI **ITV pro**

PROGETTO ESECUTIVO
LINEA PESCARA - BARI
RADDOPPIO DELLA TRATTA FERROVIARIA TERMOLI - LESINA
LOTTO 2 e 3: RADDOPPIO TERMOLI - RIPALTA

Planimetria di progetto su cartografia
 Tav. - 15

APPALTATORE	PROGETTAZIONE	SCALA:
DIRETTORE TECNICO Ing. G. Basso	DIRETTORE DELLA PROGETTAZIONE Ing. M. Fazio	1:1000

COMMESSA: LOTTO FASE ENTE TP/DI DOC. OPERA/DISCIPLINA PROG. REV.

LI0B 02 E ZZ P7 IF0001 015 D

Rev.	Descrizione	Redatto	Data	Verificato	Data	Approvato	Data	Autore/Rev.
A	Invio in C.A.	Matteo Guadagnoli	Ottobre 2022	Matteo Guadagnoli	Ottobre 2022	Patrizio Arcauti	Ottobre 2022	
B	Revisione per RV	Matteo Guadagnoli	Giugno 2023	Matteo Guadagnoli	Giugno 2023	Patrizio Arcauti	Giugno 2023	
C	Revisione per RV	Matteo Guadagnoli	Ottobre 2023	Patrizio Arcauti	Ottobre 2023	Patrizio Arcauti	Ottobre 2023	
D	Revisione per RV	Matteo Guadagnoli	Dicembre 2023	Patrizio Arcauti	Dicembre 2023	Patrizio Arcauti	Dicembre 2023	

File: LI0B 02 E ZZ P7 IF0001 015 D.DWG n. Esab: 7