


V15
 E: 25644.034
 N: 61704.016
 R: 2204.00
 A(c): 10.06
 T: 106.75
 Sv: 213.25
 Bs: 2.58
 V(km/h): 200
 RP1: 135.00
 RP2: 135.00
 h(cm): 7.0
 A.n.c.(m/s²): -0.196
 C.c.(m/s²): 0.214
 Rot.(rad/s): 0.037

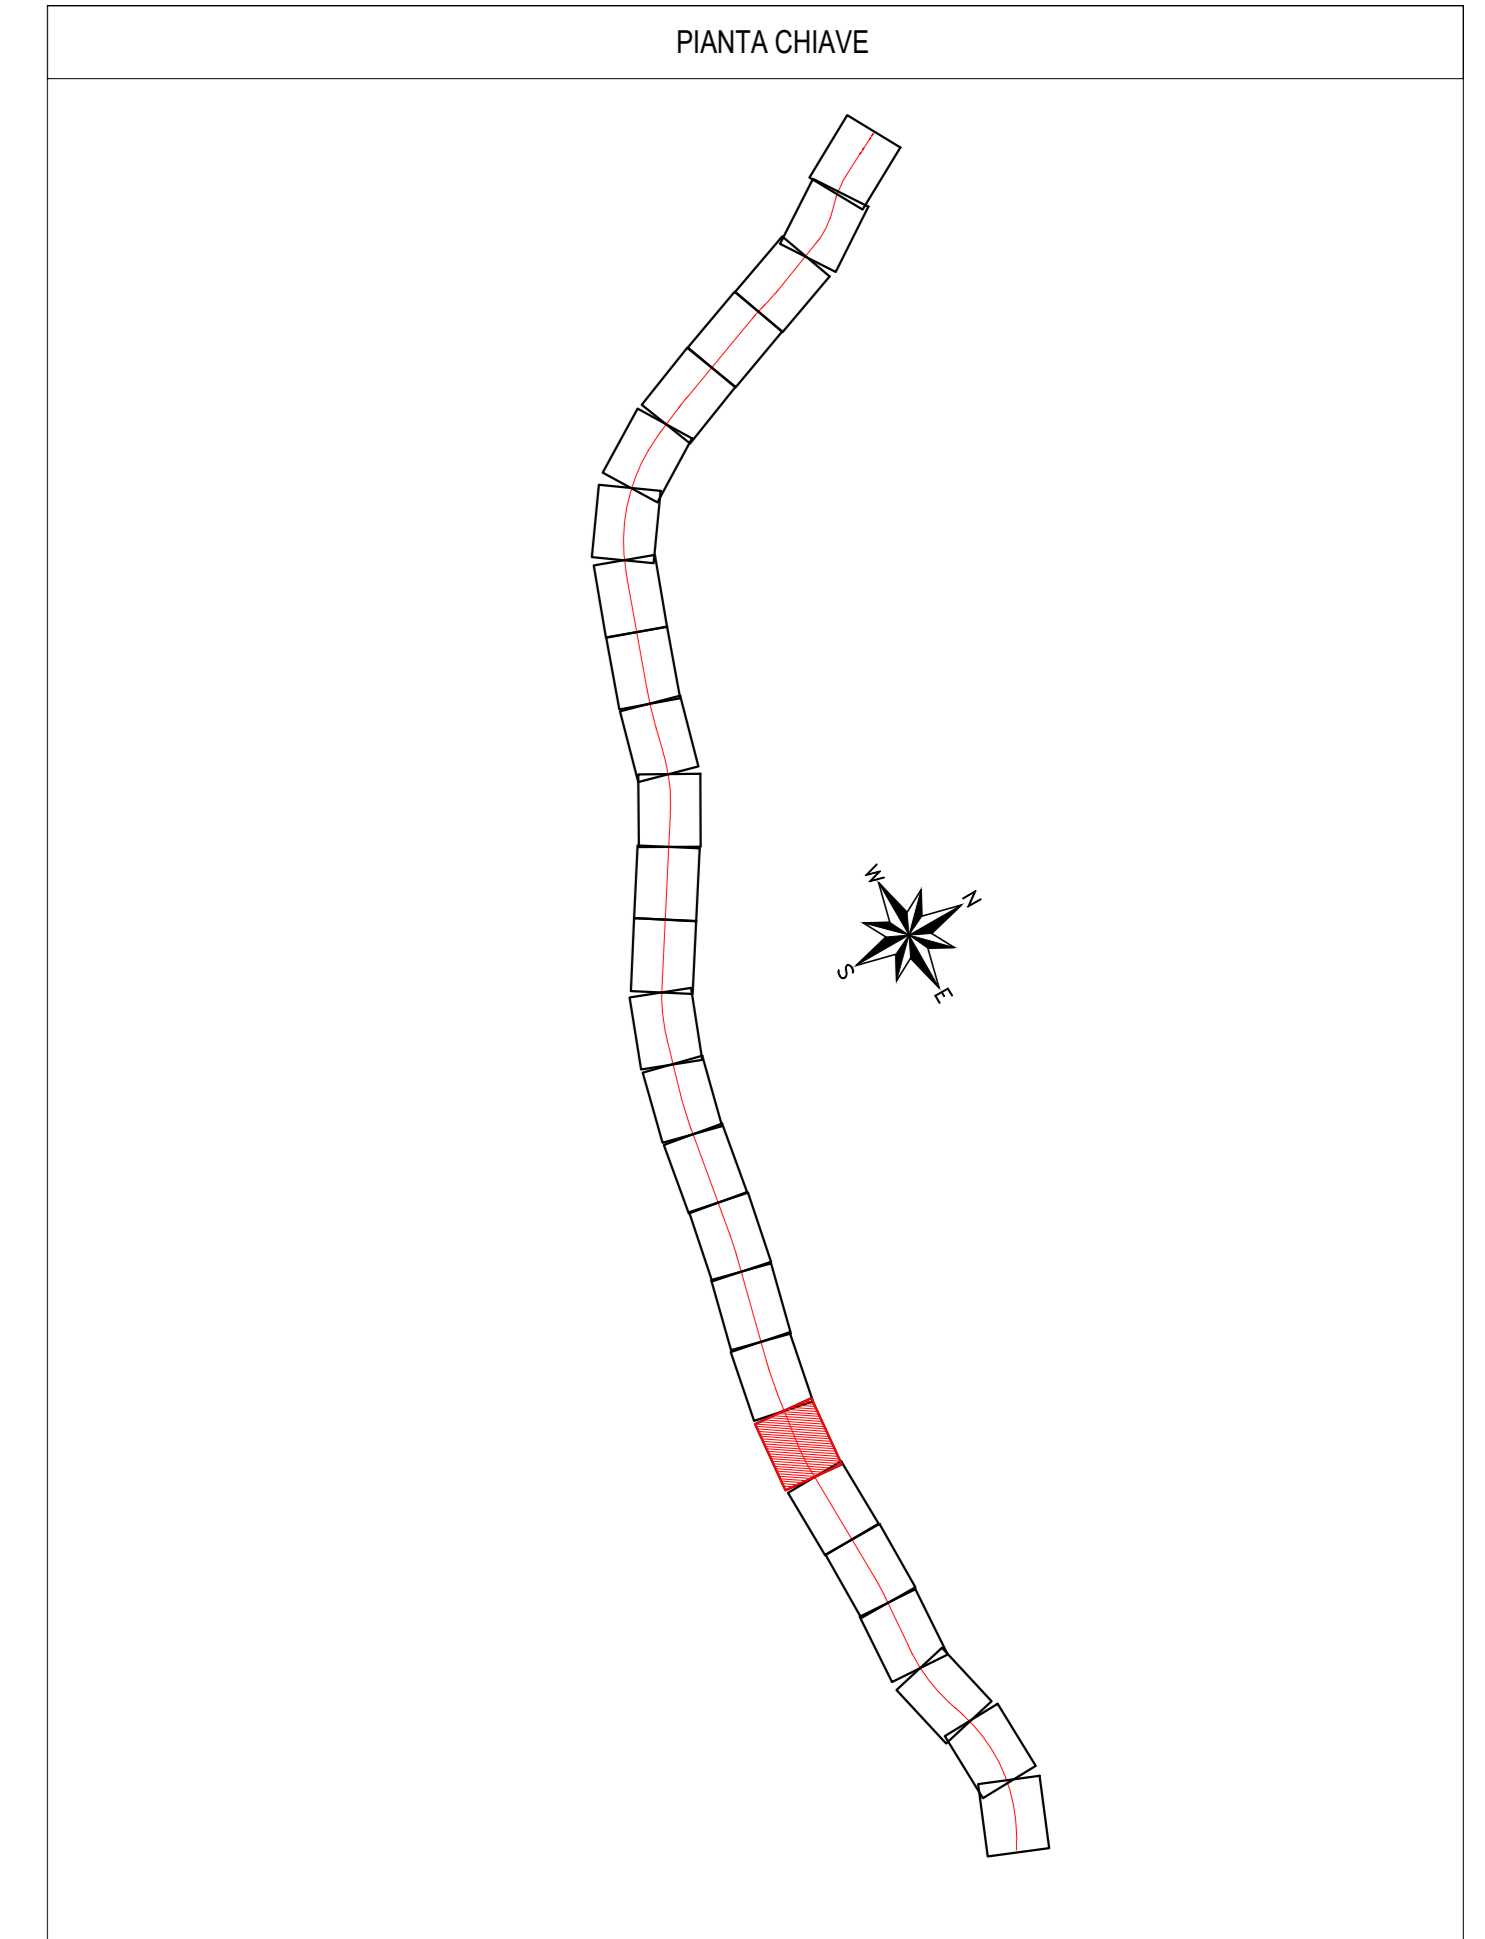

COMMITTENTE: **RFI** RETE FERROVIARIA ITALIANA
 GRUPPO FERROVIE DELLO STATO ITALIANE
 DIREZIONE INVESTIMENTI
 DIREZIONE PROGRAMMI INVESTIMENTI
 DIRETTRICE SUD - PROGETTO ADRIATICA

DIREZIONE LAVORI: **ITALFERR** GRUPPO FERROVIE DELLO STATO ITALIANE

APPALTATORE: **AGOSTINI** COSTRUZIONI **ATLANTE**

PROGETTAZIONE: **HUB** MANDATARIA **pro** MANDANTI

PROGETTO ESECUTIVO
LINEA PESCARA - BARI
RADDOPPIO DELLA TRATTA FERROVIARIA TERMOLI - LESINA
LOTTO 2 e 3: RADDOPPIO TERMOLI - RIPALTA

Planimetria di progetto su cartografia
 Tav. - 20

APPALTATORE DIRETTORE TECNICO Ing. G. Ballo	PROGETTAZIONE DIRETTORE DELLA PROGETTAZIONE Ing. M. Fasella	SCALA: 1:1000
---	---	------------------

COMMESSA	LOTTO	FASE	ENTE	TP/D/DOC	OPERADISCIPLINA	PROGR.	REV.
LI0B	02	E	ZZ	P7	IF0001	020	D

Rev.	Descrizione	Redatto	Data	Verificato	Data	Approvato	Data	Autore/Rev.
A	Elaborazione	Mario Fasella	Ottobre 2022	Mario Fasella	Ottobre 2022	Mario Fasella	Ottobre 2022	
B	Revisione per RV	Mario Fasella	Giugno 2023	Mario Fasella	Giugno 2023	Mario Fasella	Giugno 2023	
C	Revisione per RV	Mario Fasella	Ottobre 2023	Mario Fasella	Ottobre 2023	Mario Fasella	Ottobre 2023	
D	Revisione per RV	Mario Fasella	Settembre 2023	Mario Fasella	Settembre 2023	Mario Fasella	Settembre 2023	

File: LI0B 02 E ZZ P7 IF0001 020 D.DWG n. Esib.: 1