


**V17**  
 E: 29031.758  
 N: 61623.560  
 R: 2200.00  
 A(c): 26.13  
 T: 387.99  
 Sv: 764.18  
 Bs: 33.95  
 V(km/h): 200  
 RP1: 134.87  
 RP2: 134.87  
 h(cm): 7.0  
 A.n.c.(m/s²): -0.195  
 C.c(m/s²): 0.215  
 Rot.(rad/s): 0.037

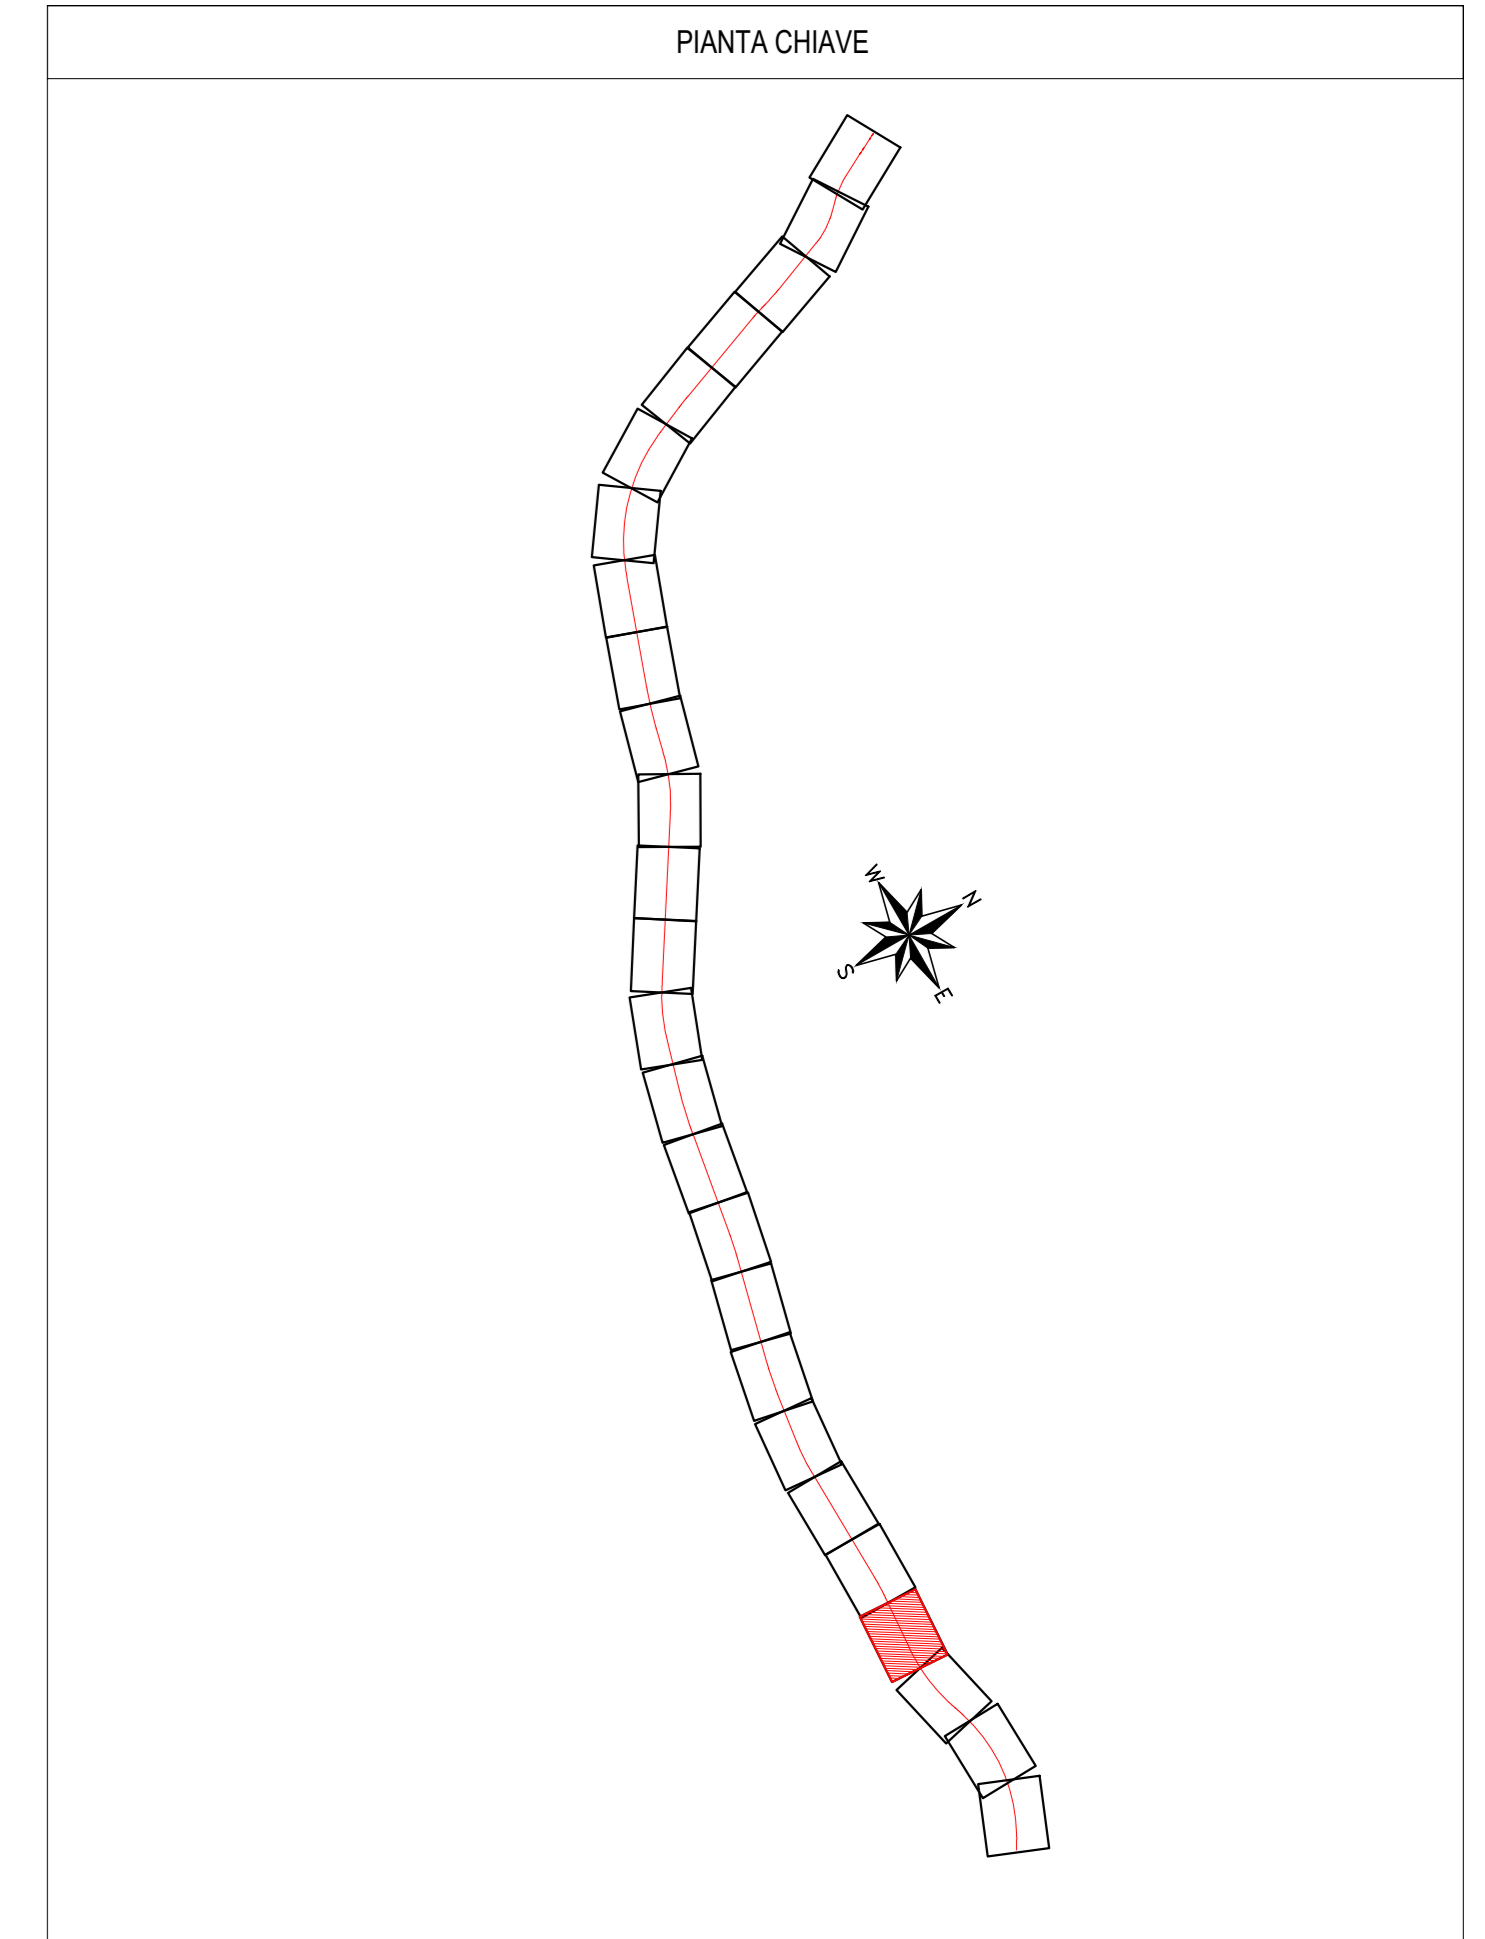

COMMITTENTE: **RFI** RETE FERROVIARIA ITALIANA  
 GRUPPO FERROVIE DELLO STATO ITALIANE  
 DIREZIONE INVESTIMENTI  
 DIREZIONE PROGRAMMI INVESTIMENTI  
 DIRETTRICE SUD - PROGETTO ADRIATICA

DIREZIONE LAVORI: **ITALFERR** GRUPPO FERROVIE DELLO STATO ITALIANE

APPALTATORE: **AGOSTINI** COSTRUZIONI INGEN. **ATLANTE**

PROGETTAZIONE: **HUB** MANDATARIA **ITVpro** MANDANTI

**PROGETTO ESECUTIVO**  
**LINEA PESCARA - BARI**  
**RADDOPPIO DELLA TRATTA FERROVIARIA TERMOLI - LESINA**  
**LOTTO 2 e 3: RADDOPPIO TERMOLI - RIPALTA**

Planimetria di progetto su cartografia  
 Tav. - 23

APPALTATORE	PROGETTAZIONE	SCALA:
DIRETTORE TECNICO Ing. G. Balzano	DIRETTORE DELLA PROGETTAZIONE Ing. M. Fiaschi	1:1000

COMMESSA	LOTTO	FASE	ENTE	TP/DI/DOC	OPERADISCIPLINA	PROGR.	REV.
LI0B	02	E	ZZ	P7	IF0001	023	D

Rev.	Descrizione	Redatto	Data	Verificato	Data	Approvato	Data	Autore/Rev.
A	Elaborazione	Matteo Guadagnoli	Ottobre 2022	Matteo Fiaschi	Ottobre 2022	Patrizio Aranzini	Ottobre 2022	
B	Revisione per RV	Matteo Guadagnoli	Giugno 2023	Matteo Fiaschi	Giugno 2023	Patrizio Aranzini	Giugno 2023	
C	Revisione per RV	Matteo Guadagnoli	Ottobre 2023	Patrizio Aranzini	Ottobre 2023	Patrizio Aranzini	Ottobre 2023	
D	Revisione per RV	Matteo Guadagnoli	Dicembre 2023	Matteo Fiaschi	Dicembre 2023	Patrizio Aranzini	Dicembre 2023	

File: LI0B 02 E ZZ P7 IF0001 023 D.DWG n. Elab.: 1