


V17
 E: 29031.758
 N: 61623.560
 R: 2200.00
 A(c): 26.13
 T: 387.99
 Sv: 764.18
 Bs: 33.95
 V(km/h): 200
 RP1: 134.87
 RP2: 134.87
 h(cm): 7.0
 A.n.c.(m/s²): -0.195
 C.c(m/s²): 0.215
 Rot.(rad/s): 0.037

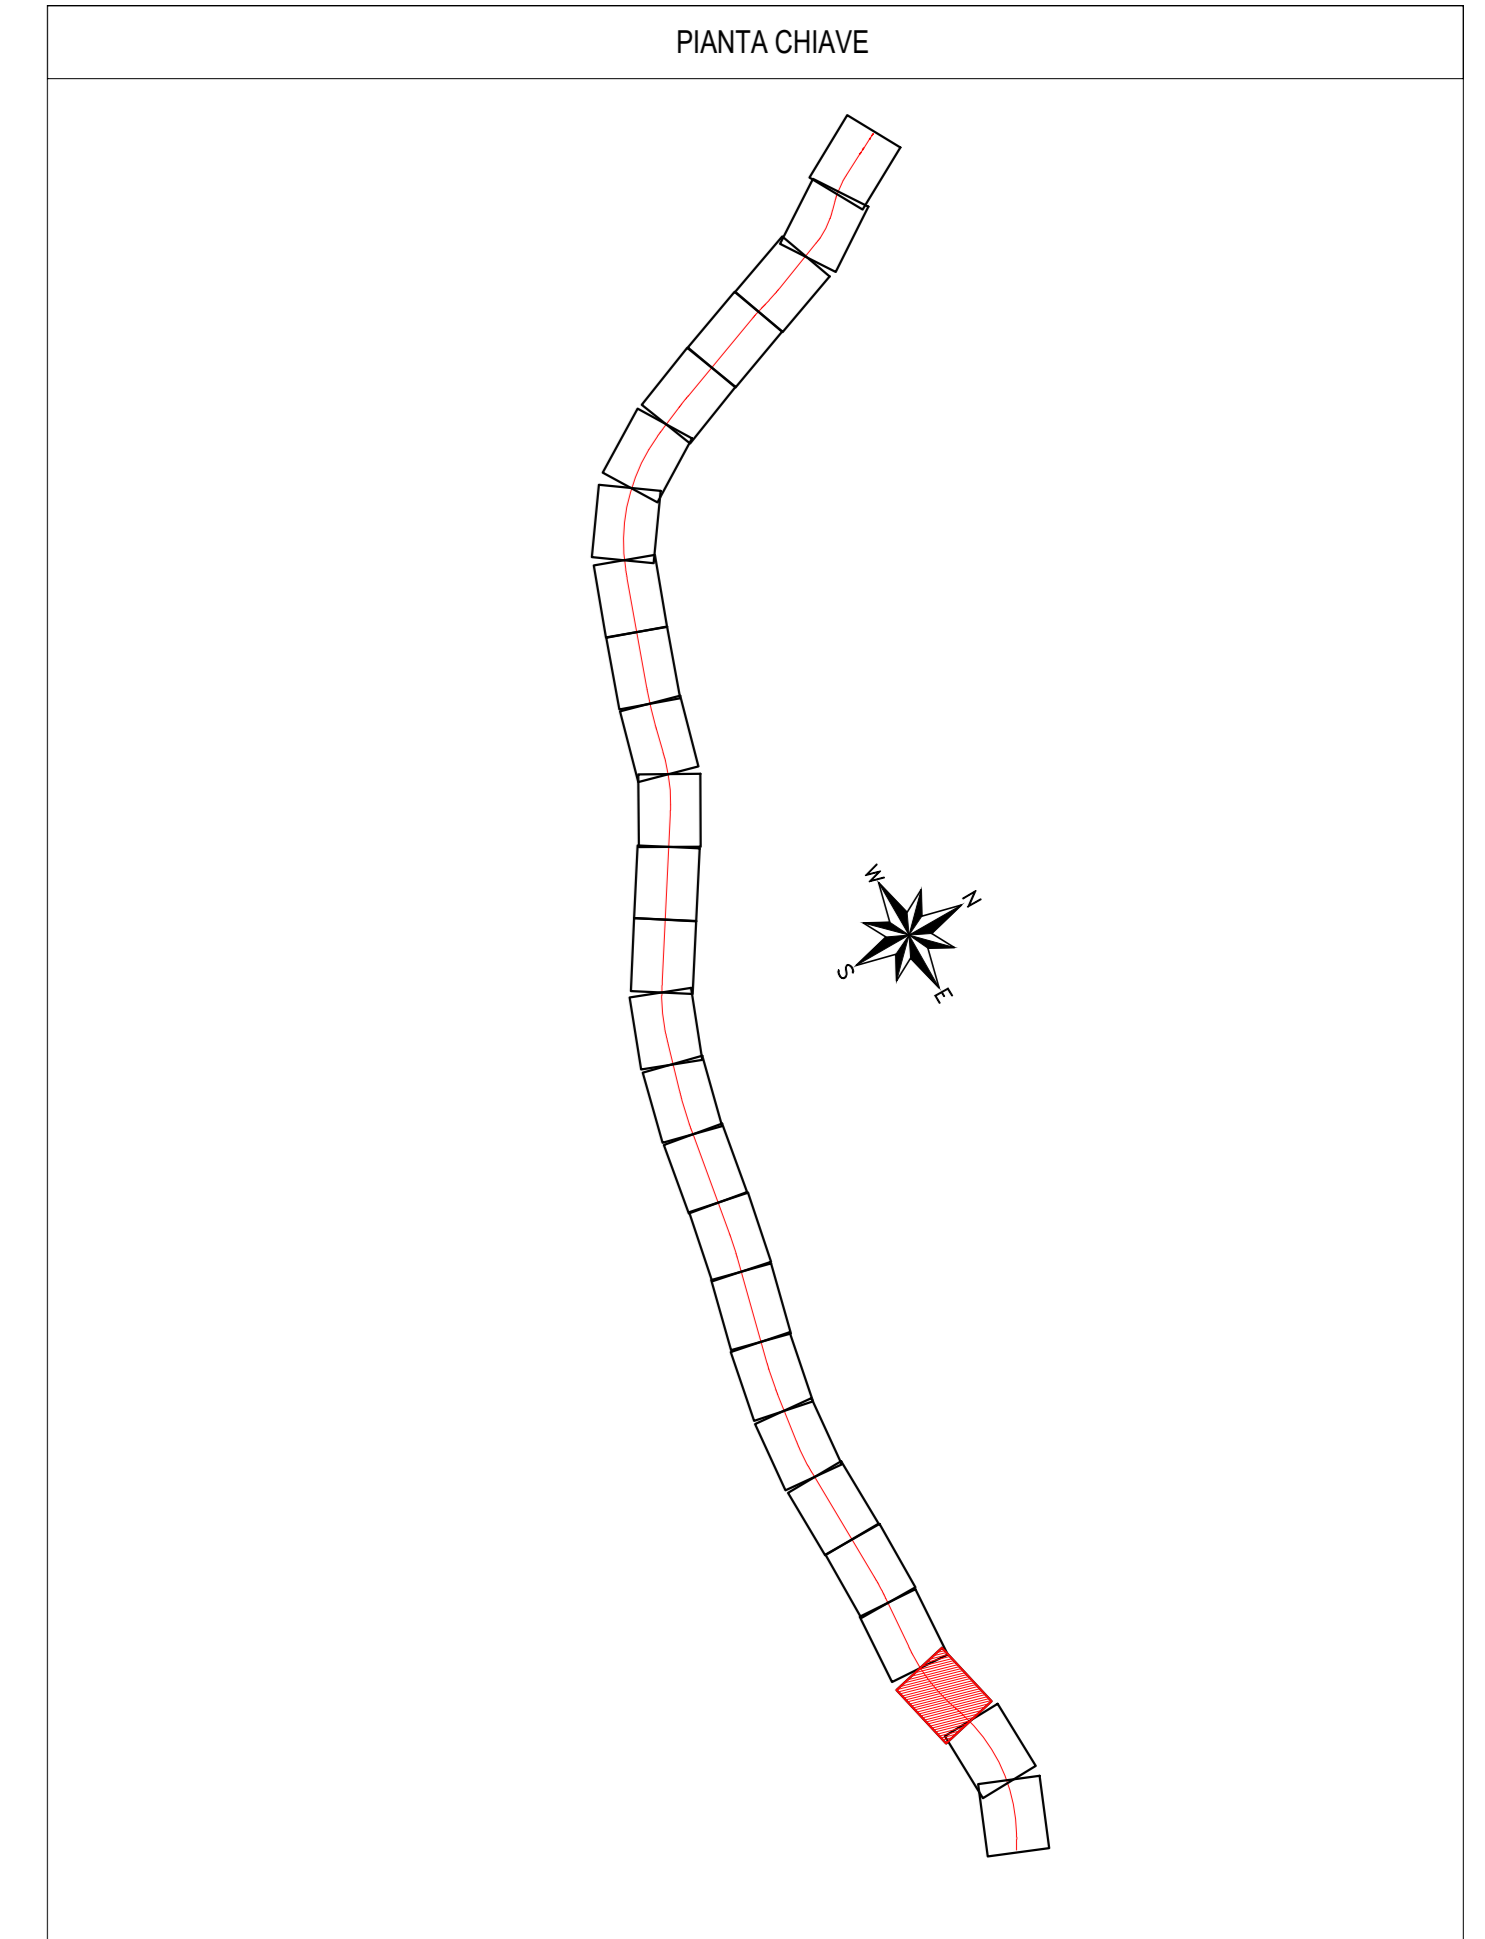

COMMITTENTE: **RFI** RETE FERROVIARIA ITALIANA
 GRUPPO FERROVIE DELLO STATO ITALIANE
 DIREZIONE INVESTIMENTI
 DIREZIONE PROGRAMMI INVESTIMENTI
 DIRETTRICE SUD - PROGETTO ADRIATICA

DIREZIONE LAVORI: **ITALFERR** GRUPPO FERROVIE DELLO STATO ITALIANE

APPALTATORE: **AGOSTINI** COSTRUZIONI
ATLANTE

MANDATARIA: **HUB** MANDANTI: **ITV pro**

PROGETTO ESECUTIVO
LINEA PESCARA - BARI
RADDOPPIO DELLA TRATTA FERROVIARIA TERMOLI - LESINA
LOTTO 2 e 3: RADDOPPIO TERMOLI - RIPALTA

Planimetria di progetto su cartografia
 Tav. - 24

APPALTATORE	PROGETTAZIONE	SCALA:
DIRETTORE TECNICO Ing. G. Balzano	DIRETTORE DELLA PROGETTAZIONE Ing. M. Fabbro	1:1000

COMMESSA	LOTTO	FASE	ENTE	TP/D	DOC.	OPERADISCIPLINA	PROGR.	REV.
LI0B	02	E	ZZ	P7	IF0001	024	D	

Rev.	Descrizione	Redatto	Data	Verificato	Data	Approvato	Data	Autore	Data
A	Revisione Layout	Matteo Guadagnoli	08/09/2022	Matteo Fabbro	08/09/2022	Patrizio Arcauti	08/09/2022		
B	Revisione per RV	Matteo Guadagnoli	08/09/2022	Matteo Fabbro	08/09/2022	Patrizio Arcauti	08/09/2022		
C	Revisione per RV	Matteo Guadagnoli	08/09/2022	Patrizia Marziani	08/09/2022	Patrizio Arcauti	08/09/2022		
D	Revisione per RV	Matteo Guadagnoli	08/09/2022	Patrizia Marziani	08/09/2022	Patrizio Arcauti	08/09/2022		

File: LI0B 02 E ZZ P7 IF0001 024 D.DWG n. Elab.: 1