


V18

E:	30560.802
N:	62149.286
R:	2204.00
A(c):	55.33
T:	935.10
Sv:	1721.65
Bs:	190.16
V(km/h):	200
RP1:	135.00
RP2:	158.70
h(cm):	7.0
A.n.c.(m/s²):	-0.196
C.c.(m/s²):	0.214
Rot.(rad/s):	0.037

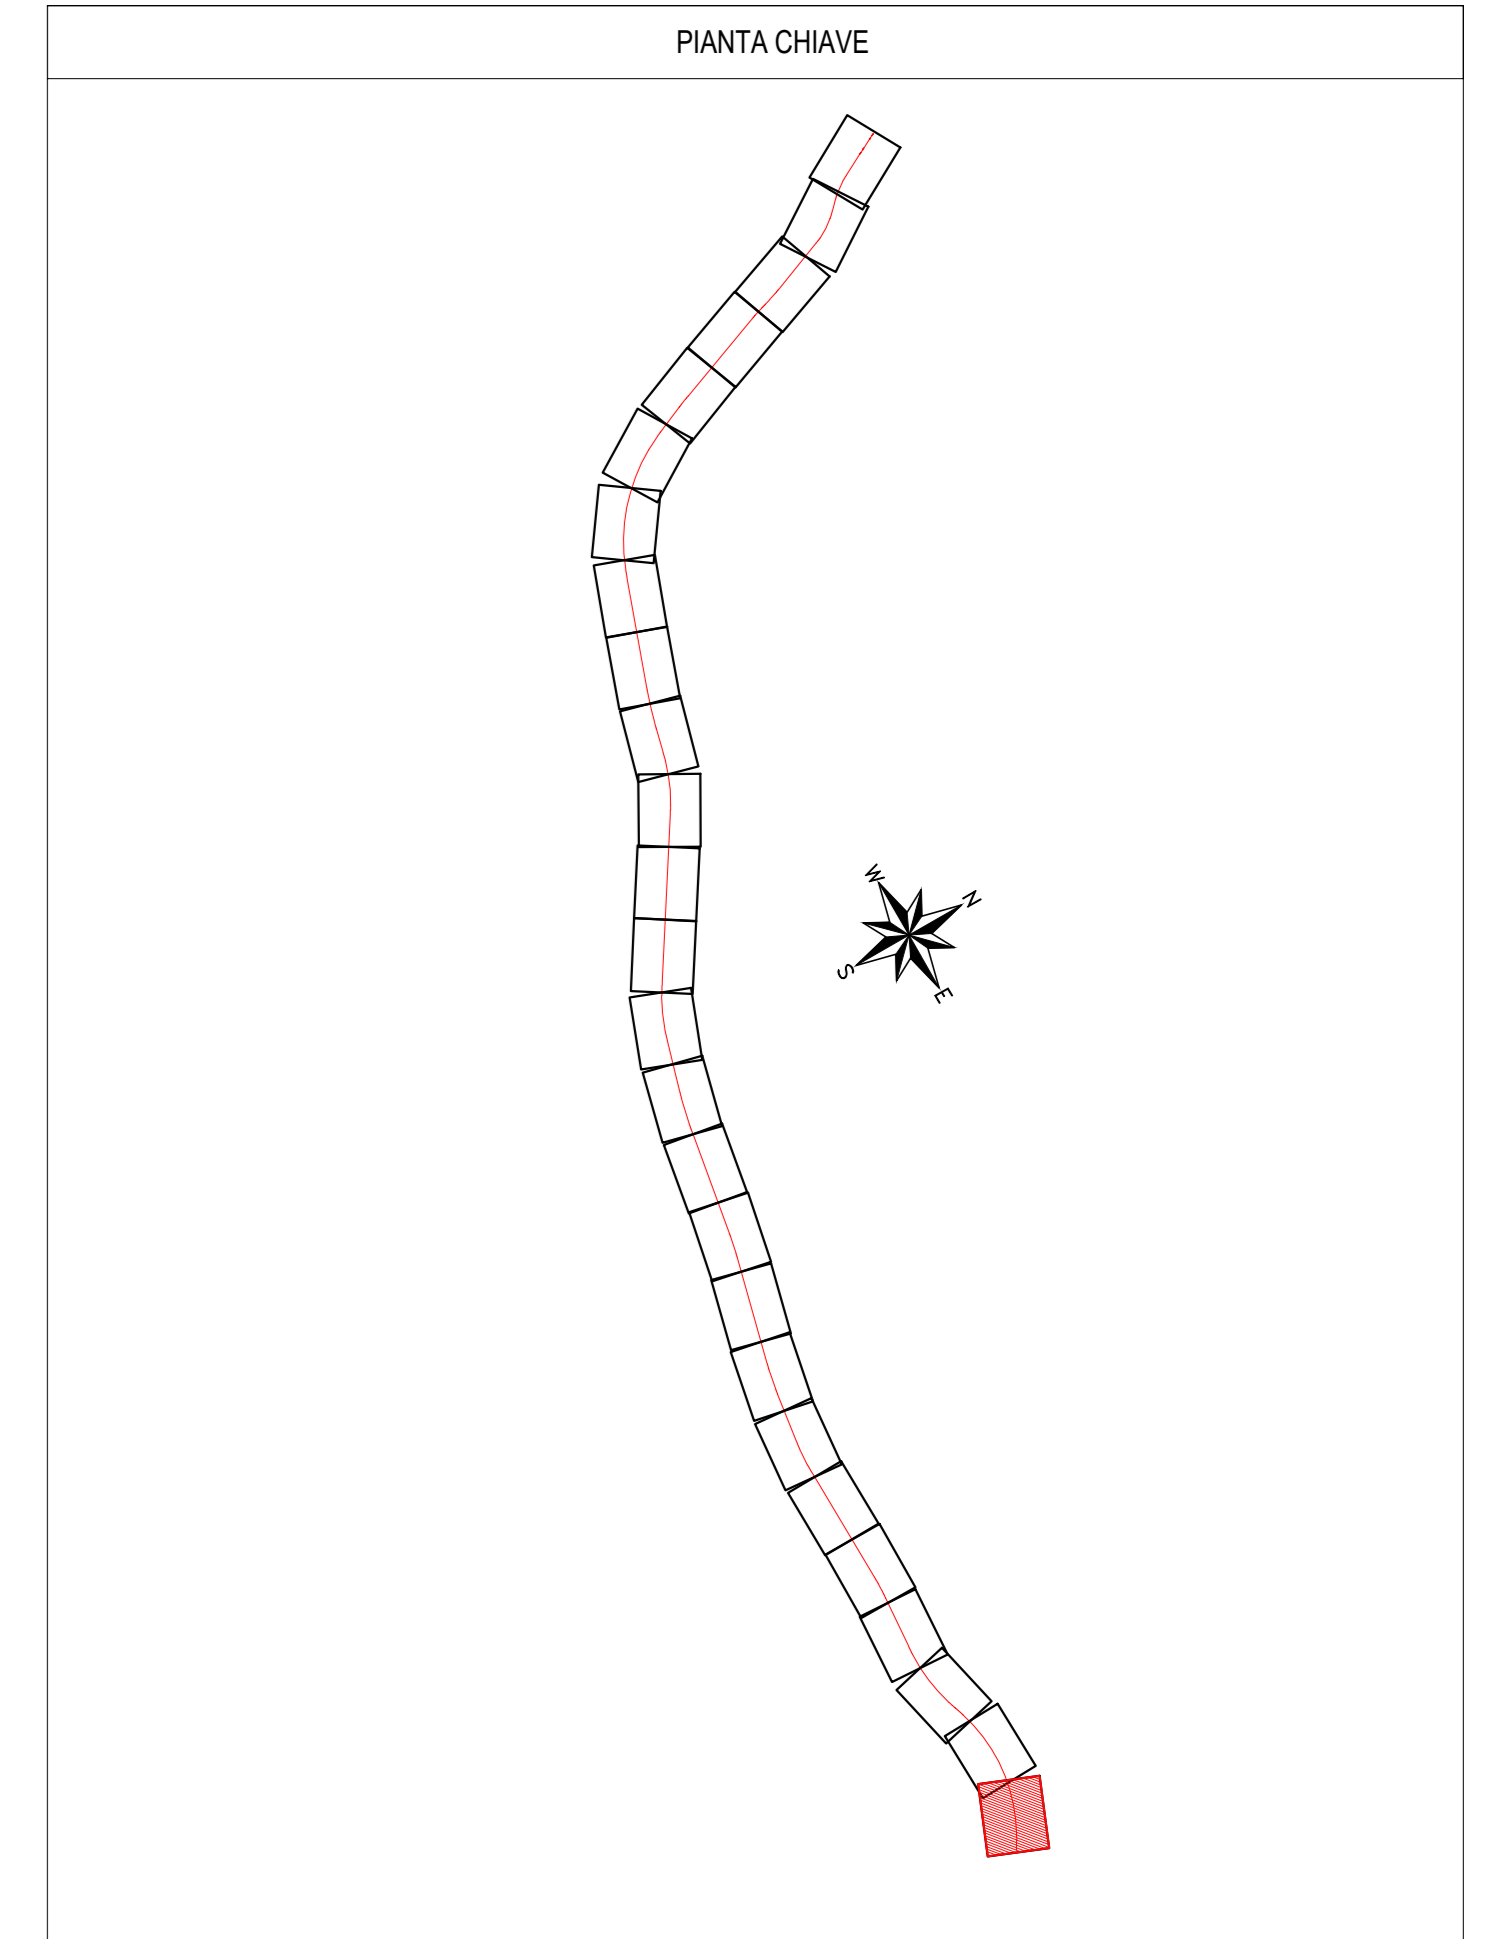

COMMITTEE: **RFI** RETE FERROVIARIA ITALIANA
GRUPPO FERROVIE DELLO STATO ITALIANE
DIREZIONE INVESTIMENTI
DIREZIONE PROGRAMMI INVESTIMENTI
DIRETTRICE SUD - PROGETTO ADRIATICA

DIREZIONE LAVORI: **ITALFERR** GRUPPO FERROVIE DELLO STATO ITALIANE

APPALTATORE: **AGOSTINI COSTRUZIONI** **ATLANTE**

PROGETTAZIONE: **HUB** **pro**

PROGETTO ESECUTIVO
LINEA PESCARA - BARI
RADDOPPIO DELLA TRATTA FERROVIARIA TERMOLI - LESINA
LOTTO 2 e 3: RADDOPPIO TERMOLI - RIPALTA

Planimetria di progetto su cartografia
Tav. - 26

APPALTATORE	PROGETTAZIONE	SCALA:
DIRETTORE TECNICO Ing. G. Basso	DIRETTORE DELLA PROGETTAZIONE Ing. M. Fabbro	1:1000

COMMESSA	LOTTO	FASE	ENTE	TP/DI DOC.	OPERADISCIPLINA	PROGR.	REV.
LI0B	02	E	ZZ	P7	IF0001	026	D

Rev.	Descrizione	Redatto	Data	Verificato	Data	Approvato	Data	Autore/Rev.
A	Invio in CANTIERE	Mario Gualdoni	Ottobre 2022	Mario Fabbro	Ottobre 2022	Patrizio Arcaudi	Ottobre 2022	
B	Revisione per RV	Mario Gualdoni	Giugno 2023	Mario Fabbro	Giugno 2023	Patrizio Arcaudi	Giugno 2023	
C	Revisione per RV	Mario Gualdoni	Ottobre 2023	Patrizio Arcaudi	Ottobre 2023	Patrizio Arcaudi	Ottobre 2023	
D	Revisione per RV	Mario Gualdoni	Dicembre 2023	Patrizio Arcaudi	Dicembre 2023	Patrizio Arcaudi	Dicembre 2023	M. Fabbro Dicembre 2023

File: LI0B 02 E ZZ P7 IF0001 026 D.DWG n. Esab.: