LIVELLETTA
Binario Dispari

h = -0.57
L = 1262.46 m
i = -0.49‰

h = 0.30
L = 909.43 m
i = 0.35‰

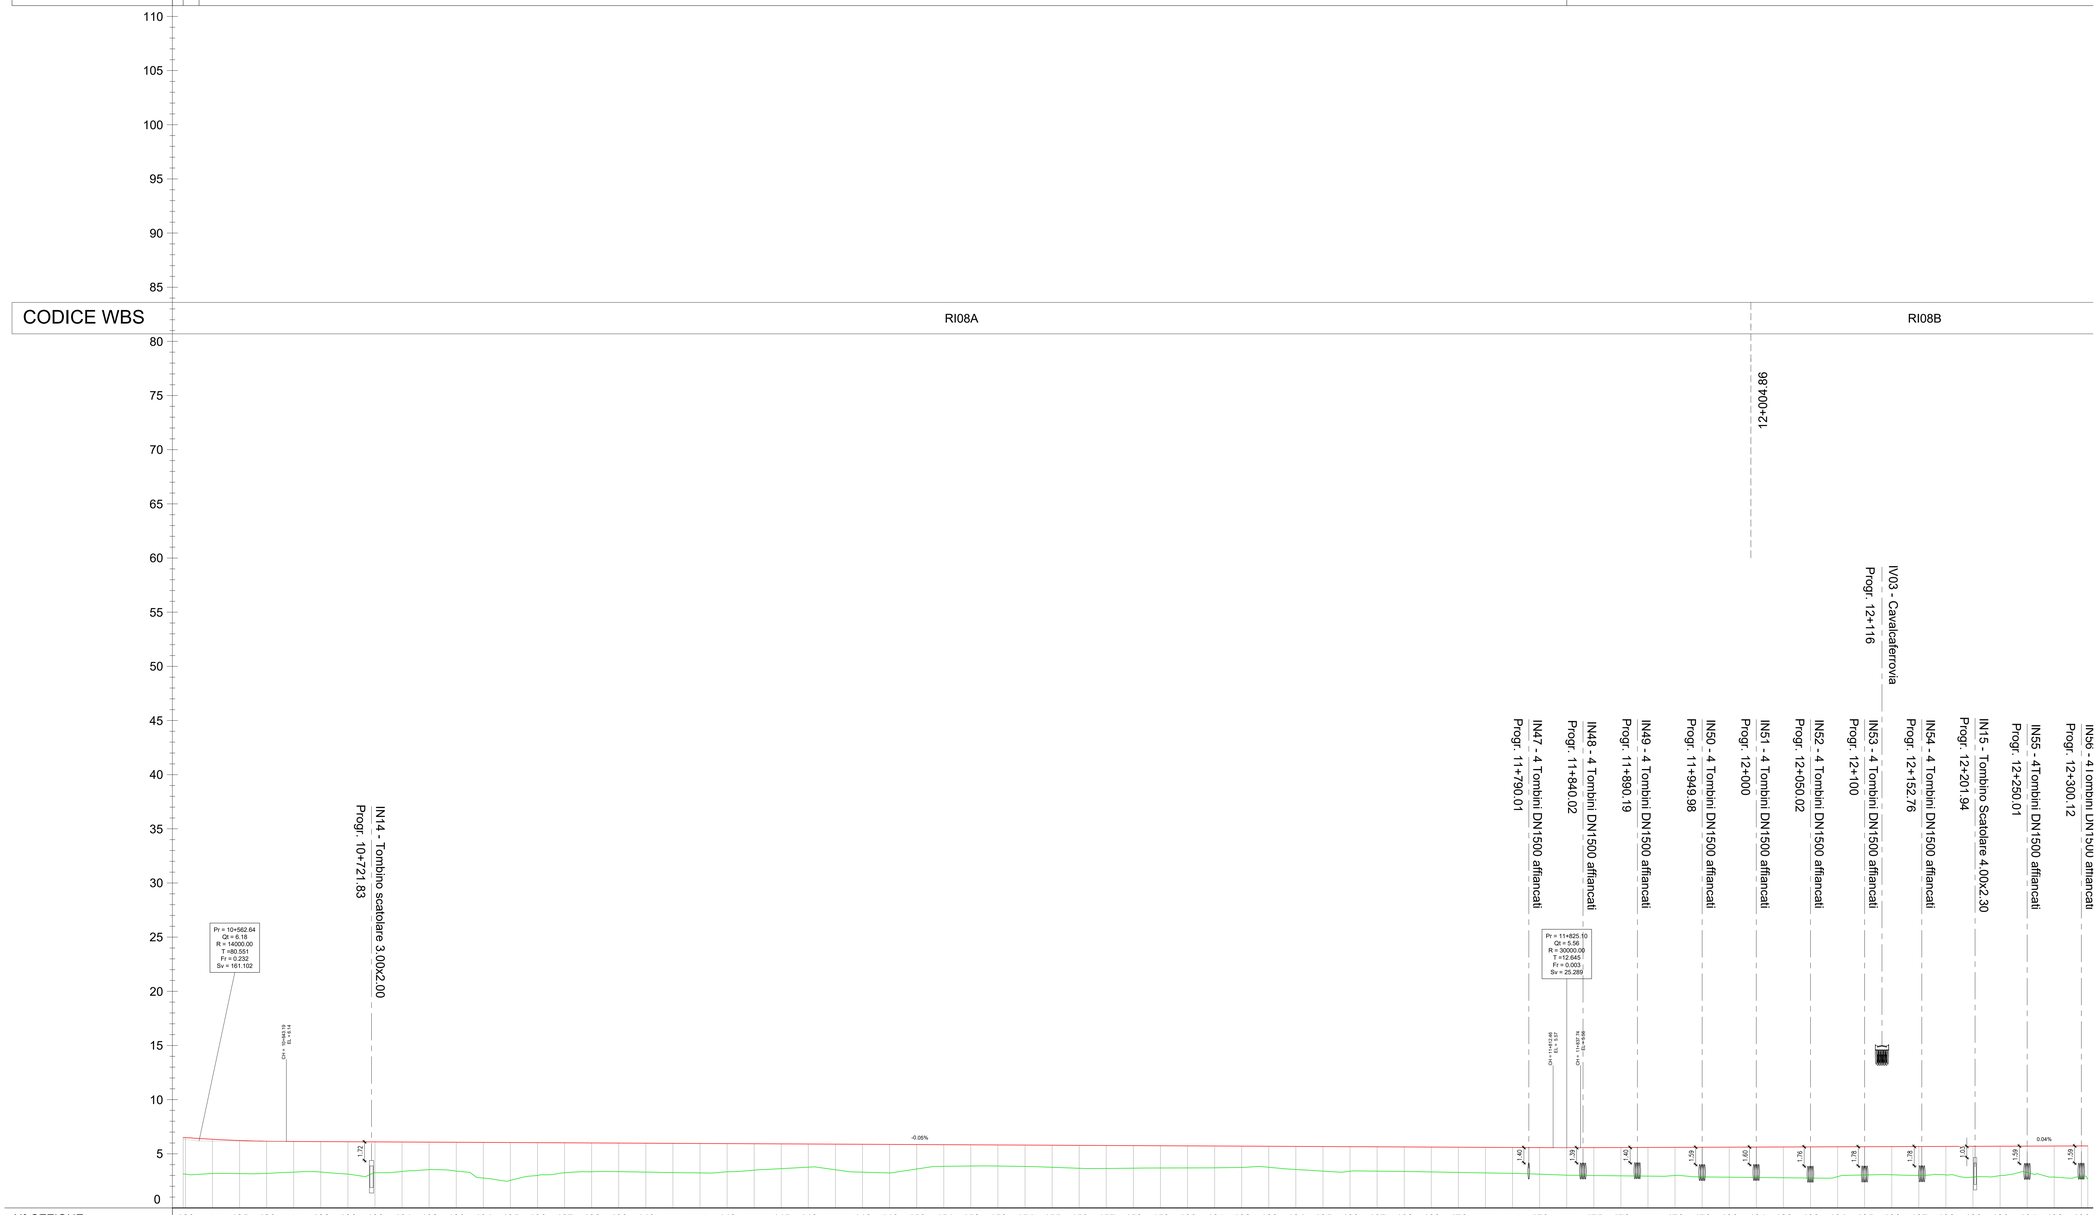

N° SEZIONE	423	424	425	426	427	428	429	430	431	432	433	434	435	436	437	438	439	440	441	442	443	444	445	446	447	448	449	450	451	452	453	454	455	456	457	458	459	460	461	462	463	464	465	466	467	468	469	470	471	472	473	474	475	476	477	478	479	480	481	482	483	484	485	486	487	488	489	490	491	492	493
DISTANZE PROGRESSIVE	10+550.00	10+575.00	10+600.00	10+625.00	10+650.00	10+675.00	10+700.00	10+725.00	10+750.00	10+775.00	10+800.00	10+825.00	10+850.00	10+875.00	10+900.00	10+925.00	10+950.00	10+975.00	11+000.00	11+025.00	11+050.00	11+075.00	11+100.00	11+125.00	11+150.00	11+175.00	11+200.00	11+225.00	11+250.00	11+275.00	11+300.00	11+325.00	11+350.00	11+375.00	11+400.00	11+425.00	11+450.00	11+475.00	11+500.00	11+525.00	11+550.00	11+575.00	11+600.00	11+625.00	11+650.00	11+675.00	11+700.00	11+725.00	11+750.00	11+775.00	11+800.00	11+825.00	11+850.00	11+875.00	11+900.00	11+925.00	11+950.00	11+975.00	12+000.00	12+025.00	12+050.00	12+075.00	12+100.00	12+125.00	12+150.00	12+175.00	12+200.00	12+225.00	12+250.00	12+275.00	12+300.00
QUOTE TERRENO	3.12	3.18	3.17	3.19	3.30	3.31	3.13	3.25	3.37	3.54	3.40	2.76	2.55	3.00	3.25	3.34	3.36	3.31	3.26	3.23	3.34	3.49	3.63	3.76	3.52	3.31	3.23	3.60	3.84	3.87	3.87	3.83	3.75	3.66	3.65	3.67	3.69	3.70	3.71	3.74	3.75	3.55	3.40	3.39	3.40	3.37	3.33	3.28	3.24	3.19	3.12	3.02	2.99	2.97	2.94	3.00	2.87	2.84	2.82	2.79	2.77	2.89	3.05	3.07	3.01	3.05	2.85	2.99	3.25	2.85	2.90
QUOTE PROGETTO	6.50	6.34	6.23	6.16	6.14	6.12	6.11	6.10	6.09	6.08	6.06	6.05	6.04	6.03	6.01	6.00	5.99	5.98	5.97	5.95	5.94	5.93	5.92	5.90	5.89	5.88	5.87	5.85	5.84	5.83	5.82	5.81	5.79	5.78	5.77	5.76	5.74	5.73	5.72	5.71	5.70	5.68	5.67	5.66	5.65	5.63	5.62	5.61	5.60	5.58	5.57	5.56	5.57	5.58	5.59	5.60	5.60	5.61	5.62	5.63	5.64	5.65	5.66	5.67	5.67	5.68	5.69	5.70	5.71	5.72	5.73
DIFFERENZA QUOTE	3.38	3.16	3.06	2.97	2.83	2.81	2.99	2.85	2.72	2.54	2.66	3.29	3.49	3.03	2.76	2.66	2.63	2.67	2.70	2.72	2.60	2.44	2.29	2.14	2.37	2.57	2.63	2.26	2.00	1.96	1.95	1.97	2.04	2.12	2.12	2.08	2.05	2.03	2.01	1.96	1.94	2.13	2.27	2.27	2.25	2.26	2.29	2.33	2.36	2.39	2.45	2.54	2.58	2.61	2.64	2.59	2.74	2.77	2.81	2.84	2.87	2.75	2.61	2.60	2.67	2.64	2.84	2.71	2.46	2.87	2.83
ANDAMENTO PLANIMETRICO	2200.17
PROVINCIA	CAMPOBASSO
COMUNE	CAMPOMARINO
VELOCITÀ DI TRACCIATO	200 km/ora
SOPRAELEVAZIONE	

Firmato digitalmente da:

Facchini Massimo

Firmato il 12/03/2024 17:59

Seriale Certificato: 2702585

Valido dal 01/09/2023 al 01/09/2026

InfoCamere Qualified Electronic Signature CA

COMMITTENTE:

RFI RETE FERROVIARIA ITALIANA
GRUPPO FERROVIE DELLO STATO ITALIANE
DIREZIONE INVESTIMENTI
DIREZIONE PROGRAMMI INVESTIMENTI
DIRETTRICE SUD - PROGETTO ADRIATICA

DIREZIONE LAVORI:

ITALFERR
GRUPPO FERROVIE DELLO STATO ITALIANE

APPALTATORE:

AGOSTINO COSTRUZIONI GENERALI — MANDATARIA
ATLANTE — MANDANTI

PROGETTAZIONE:

MANDATARIA HUB
MANDANTI HYpro

PROGETTO ESECUTIVO

LINEA PESCARA - BARI
RADDOPPIO DELLA TRATTA FERROVIARIA TERMOLI - LESINA

LOTTO 2 e 3: RADDOPPIO TERMOLI - RIPALTA

Profilo longitudinale binario dispari
Tav. - 07

APPALTATORE	PROGETTAZIONE		SCALA:
DIRETTORE TECNICO Ing. G.Balbini A.A.B ACCETTURA COSTRUZIONI GENERALI S.r.l. Dott. Ing. Giovanni Balbini Dott. Ing.Gilberto Dall'Olio Ordine degli Ingegneri della Provincia di Bologna n. 5124	DIRETTORE DELLA PROGETTAZIONE Ing. M. Facchini		1:2000

COMMESSA	LOTTO	FASE	ENTE	TIPO DOC.	OPERA/DISCIPLINA	PROGR.	REV.
LI0B	02	E	ZZ	F6	IF0001	007	E

Revis.	Descrizione	Redatto	Data	Verificato	Data	Approvato	Data	Autorizzato Data
A	Emissione Esecutiva	Matteo Guidoboni	Ottobre 2022	Mauro Fusco	Ottobre 2022	Patrizio Anaxovic	Ottobre 2022	M. Facchini Dicembre 2023
B	Emissione Esecutiva	Matteo Guidoboni	Dicembre 2022	Mauro Fusco	Dicembre 2022	Patrizio Anaxovic	Dicembre 2022	
C	Revisione per RdV	Matteo Guidoboni	Giugno 2023	Mauro Fusco	Giugno 2023	Patrizio Anaxovic	Giugno 2023	
D	Revisione per RIV	Matteo Guidoboni	Ottobre 2023	Federica Montanari	Ottobre 2023	Patrizio Anaxovic	Ottobre 2023	
E	Revisione per RIV	Matteo Guidoboni	Dicembre 2023	Federica Montanari	Dicembre 2023	Patrizio Anaxovic	Dicembre 2023	

File: LI0B.0.2.E.ZZ.F6.IF00.0.1.007.E.DWG — n. Elab.: