LIVELLETTA
Binario Dispari

h = 0.30 L = 909.43 m i = 0.35‰	h = 1.78 L = 470.73 m i = 4.42‰	h = 3.65 L = 500.19 m i = 8.98‰	h = -0.34 L = 293.88 m i = -1.97‰	h = -3.90 L = 492.84 m i = -11.99‰

CODICE WBS: RI08B | RI08C

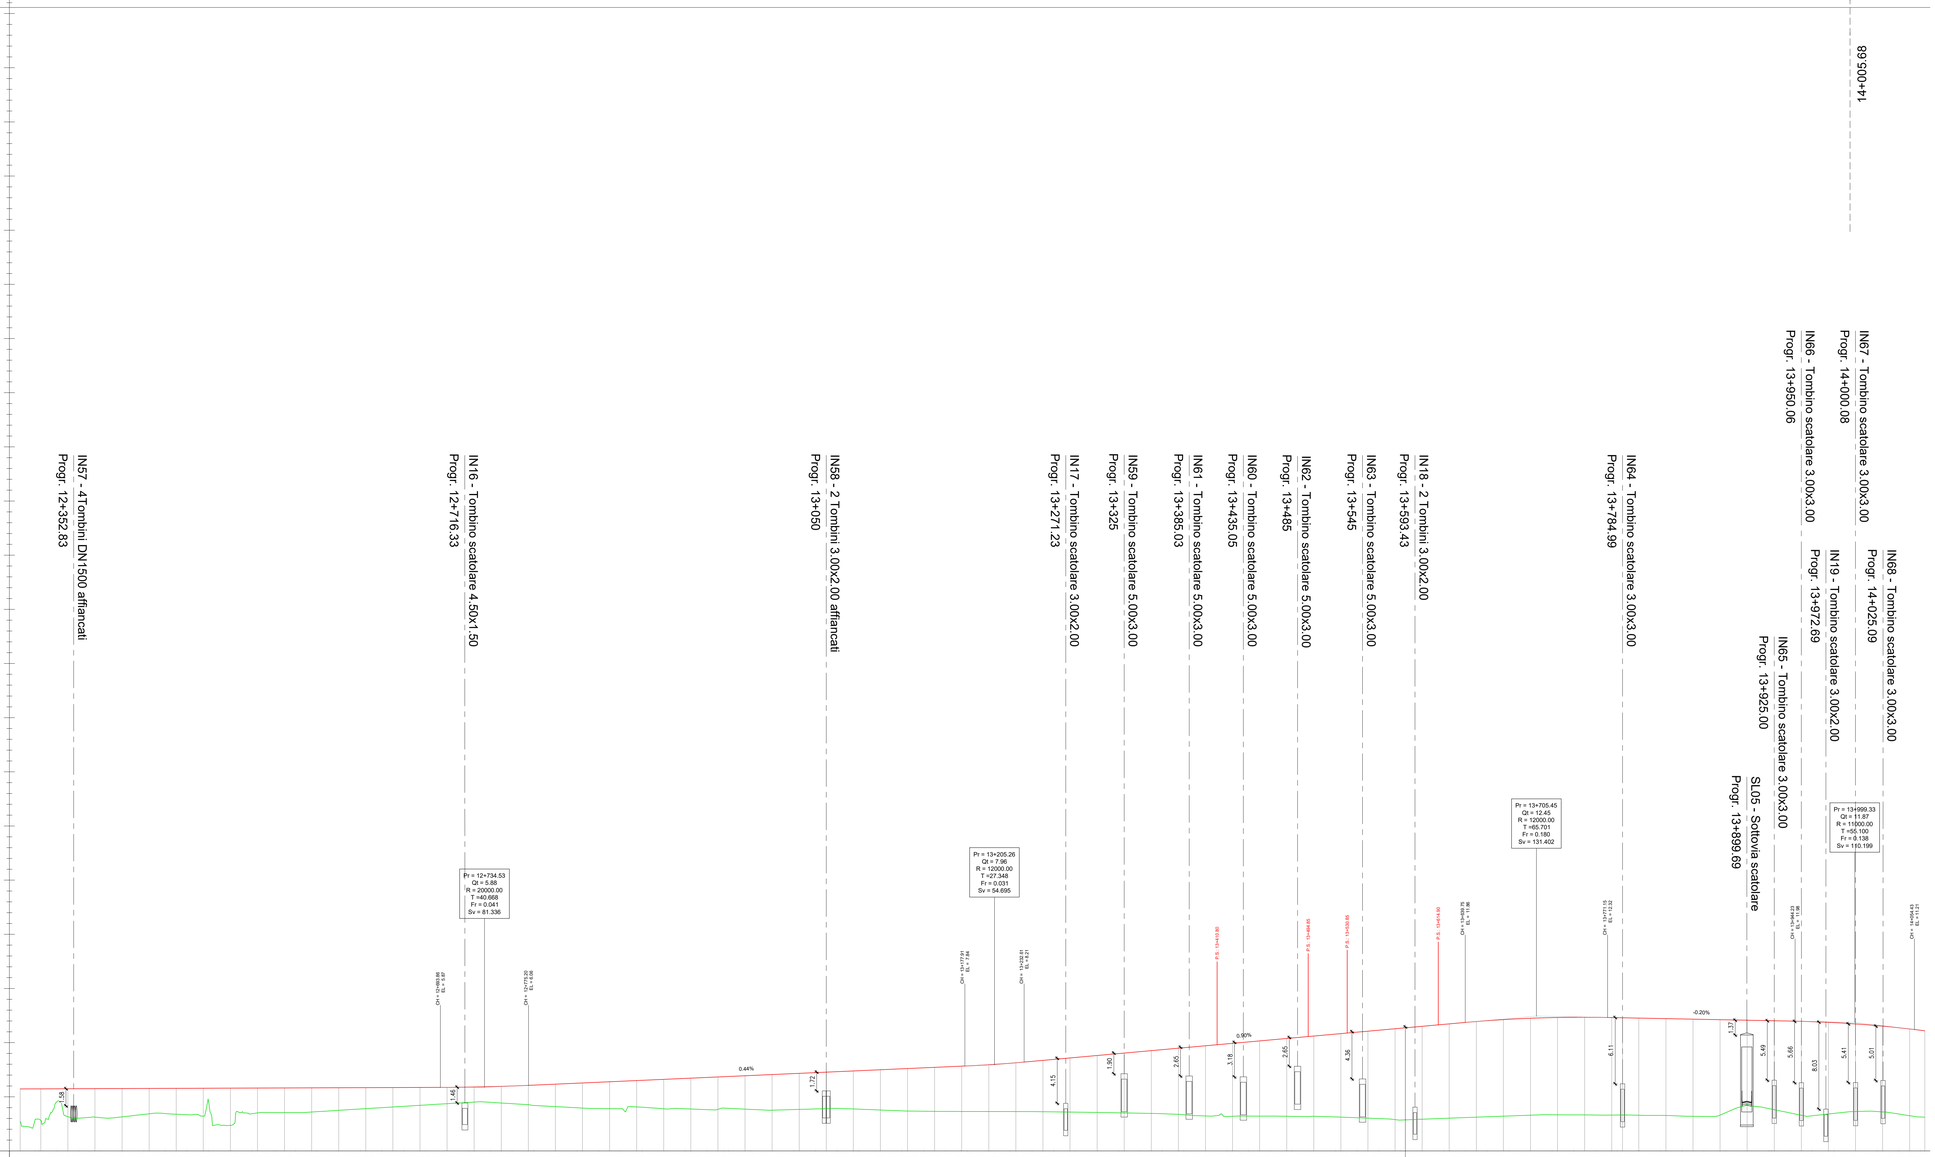

N° SEZIONE	DISTANZE PROGRESSIVE	QUOTE TERRENO	QUOTE PROGETTO	DIFFERENZA QUOTE
494	12+325.00	2.80	5.74	2.94
495	12+350.00	3.16	5.74	2.58
496	12+375.00	3.12	5.75	2.63
497	12+400.00	3.15	5.76	2.62
498	12+425.00	3.43	5.77	2.34
499	12+450.00	3.39	5.78	2.39
500	12+475.00	3.21	5.79	2.58
501	12+500.00	2.36	5.80	3.44
502	12+525.00	3.51	5.81	2.29
503	12+550.00	3.54	5.82	2.27
504	12+575.00	3.59	5.82	2.23
505	12+600.00	3.75	5.83	2.08
506	12+625.00	3.91	5.84	1.93
507	12+650.00	4.06	5.85	1.79
508	12+675.00	4.21	5.86	1.65
509	12+700.00	4.36	5.87	1.51
510	12+725.00	4.51	5.90	1.39
511	12+750.00	4.43	5.96	1.54
512	12+775.00	4.27	6.06	1.79
513	12+800.00	4.09	6.17	2.08
514	12+825.00	3.96	6.28	2.32
515	12+850.00	3.91	6.39	2.48
516	12+875.00	4.06	6.50	2.44
517	12+900.00	3.89	6.61	2.72
518	12+925.00	3.87	6.72	2.85
519	12+950.00	3.84	6.83	2.99
520	12+975.00	3.86	6.94	3.08
521	13+000.00	3.76	7.05	3.29
522	13+025.00	3.83	7.16	3.33
523	13+050.00	3.91	7.27	3.37
524	13+075.00	3.88	7.38	3.51
525	13+100.00	3.78	7.49	3.72
526	13+125.00	3.68	7.61	3.92
527	13+150.00	3.65	7.72	4.06
528	13+175.00	3.65	7.83	4.18
529	13+200.00	3.64	7.96	4.31
530	13+225.00	3.64	8.14	4.50
531	13+250.00	3.62	8.36	4.74
532	13+275.00	3.59	8.59	5.00
533	13+300.00	3.56	8.81	5.26
534	13+325.00	3.51	9.03	5.52
535	13+350.00	3.47	9.26	5.79
536	13+375.00	3.38	9.48	6.10
537	13+400.00	3.23	9.71	6.48
538	13+425.00	3.20	9.93	6.73
539	13+450.00	3.22	10.16	6.94
540	13+475.00	3.20	10.38	7.19
541	13+500.00	3.20	10.61	7.41
542	13+525.00	3.13	10.83	7.70
543	13+550.00	3.03	11.05	8.03
544	13+575.00	2.89	11.28	8.39
545	13+600.00	2.93	11.50	8.57
546	13+625.00	3.03	11.73	8.70
547	13+650.00	3.12	11.95	8.83
548	13+675.00	3.21	12.12	8.91
549	13+700.00	3.30	12.25	8.95
550	13+725.00	3.34	12.32	8.99
551	13+750.00	3.33	12.34	9.01
552	13+775.00	3.31	12.31	9.00
553	13+800.00	3.30	12.26	8.97
554	13+825.00	3.27	12.21	8.94
555	13+850.00	3.20	12.16	8.97
556	13+875.00	3.31	12.12	8.80
557	13+900.00	4.28	12.07	7.78
558	13+925.00	3.81	12.02	8.21
559	13+950.00	3.30	11.97	8.67
560	13+975.00	3.41	11.87	8.47
561	14+000.00	3.64	11.73	8.09
562	14+025.00	3.61	11.52	7.91
563	14+050.00	3.25	11.26	8.01

ANDAMENTO PLANIMETRICO: 2200.17 — 219 — L=413.05 R=2200 V11 — 219 — 626.13 — 122 — L=326.45 R=3996 V12

PROVINCIA: CAMPOBASSO

COMUNE: CAMPOMARINO

VELOCITÀ DI TRACCIATO: 200 km/ora

SOPRAELEVAZIONE: Rotaia destra:-135 mm; Asse: 67 mm; Rotaia sinistra: 0 mm — Rotaia destra: 75 mm; Asse: 37 mm; Rotaia sinistra: 0 mm

Firmato digitalmente da:
Facchini Massimo
Firmato il 12/03/2024 18:00
Seriale Certificato: 2702585
Valido dal 01/09/2023 al 01/09/2026
InfoCamere Qualified Electronic Signature CA

COMMITTENTE:
RFI RETE FERROVIARIA ITALIANA
GRUPPO FERROVIE DELLO STATO ITALIANE
DIREZIONE INVESTIMENTI
DIREZIONE PROGRAMMI INVESTIMENTI
DIREZIONE SUD - PROGETTO ADRIATICA

DIREZIONE LAVORI:
ITALFERR GRUPPO FERROVIE DELLO STATO ITALIANE

APPALTATORE:
D'AGOSTINO COSTRUZIONI GENERALI — MANDATARIA
ATLANTE — MANDANTI

PROGETTAZIONE:
MANDATARIA HUB
MANDANTI HYpro

PROGETTO ESECUTIVO

LINEA PESCARA - BARI
RADDOPPIO DELLA TRATTA FERROVIARIA TERMOLI - LESINA
LOTTO 2 e 3: RADDOPPIO TERMOLI - RIPALTA

Profilo longitudinale binario dispari
Tav. - 08

APPALTATORE	PROGETTAZIONE	SCALA:
DIRETTORE TECNICO Ing. G.Maldari A.A.D'AGOSTINO COSTRUZIONI GENERALI S.r.l. Il Direttore Tecnico Ing. Giorgio Maldari	DIRETTORE DELLA PROGETTAZIONE Ing. M. Facchini	1:2000

COMMESSA	LOTTO	FASE	ENTE	TIPO DOC.	OPERA/DISCIPLINA	PROGR.	REV.
LI0B	02	E	ZZ	F6	IF0001	008	E

Revis.	Descrizione	Redatto	Data	Verificato	Data	Approvato	Data	Autorizzato Data
A	Emissione Esecutiva	Matteo Guidoboni	Ottobre 2022	Mauro Fusco	Ottobre 2022	Patrizio Arenovio	Ottobre 2022	M. Facchini Dicembre 2023
B	Emissione Esecutiva	Matteo Guidoboni	Dicembre 2022	Mauro Fusco	Dicembre 2022	Patrizio Arenovio	Dicembre 2022	
C	Revisione per RdV	Matteo Guidoboni	Giugno 2023	Mauro Fusco	Giugno 2023	Patrizio Arenovio	Giugno 2023	
D	Revisione per RIV	Matteo Guidoboni	Ottobre 2023	Federica Montanaro	Ottobre 2023	Patrizio Arenovio	Ottobre 2023	
E	Revisione per RIV	Matteo Guidoboni	Dicembre 2023	Federica Montanaro	Dicembre 2023	Patrizio Arenovio	Dicembre 2023	

File: LI0B.0.2.E.ZZ.F6.IF00.0.1.008.E.DWG — n. Elab.: