LIVELLETTA
Binario Dispari

h = -0.70
L = 493.38 m
i = -1.93‰

h = -6.50
L = 686.17 m
i = -11.99‰

h = 0.00
L = 867.95 m
i = 0.00‰

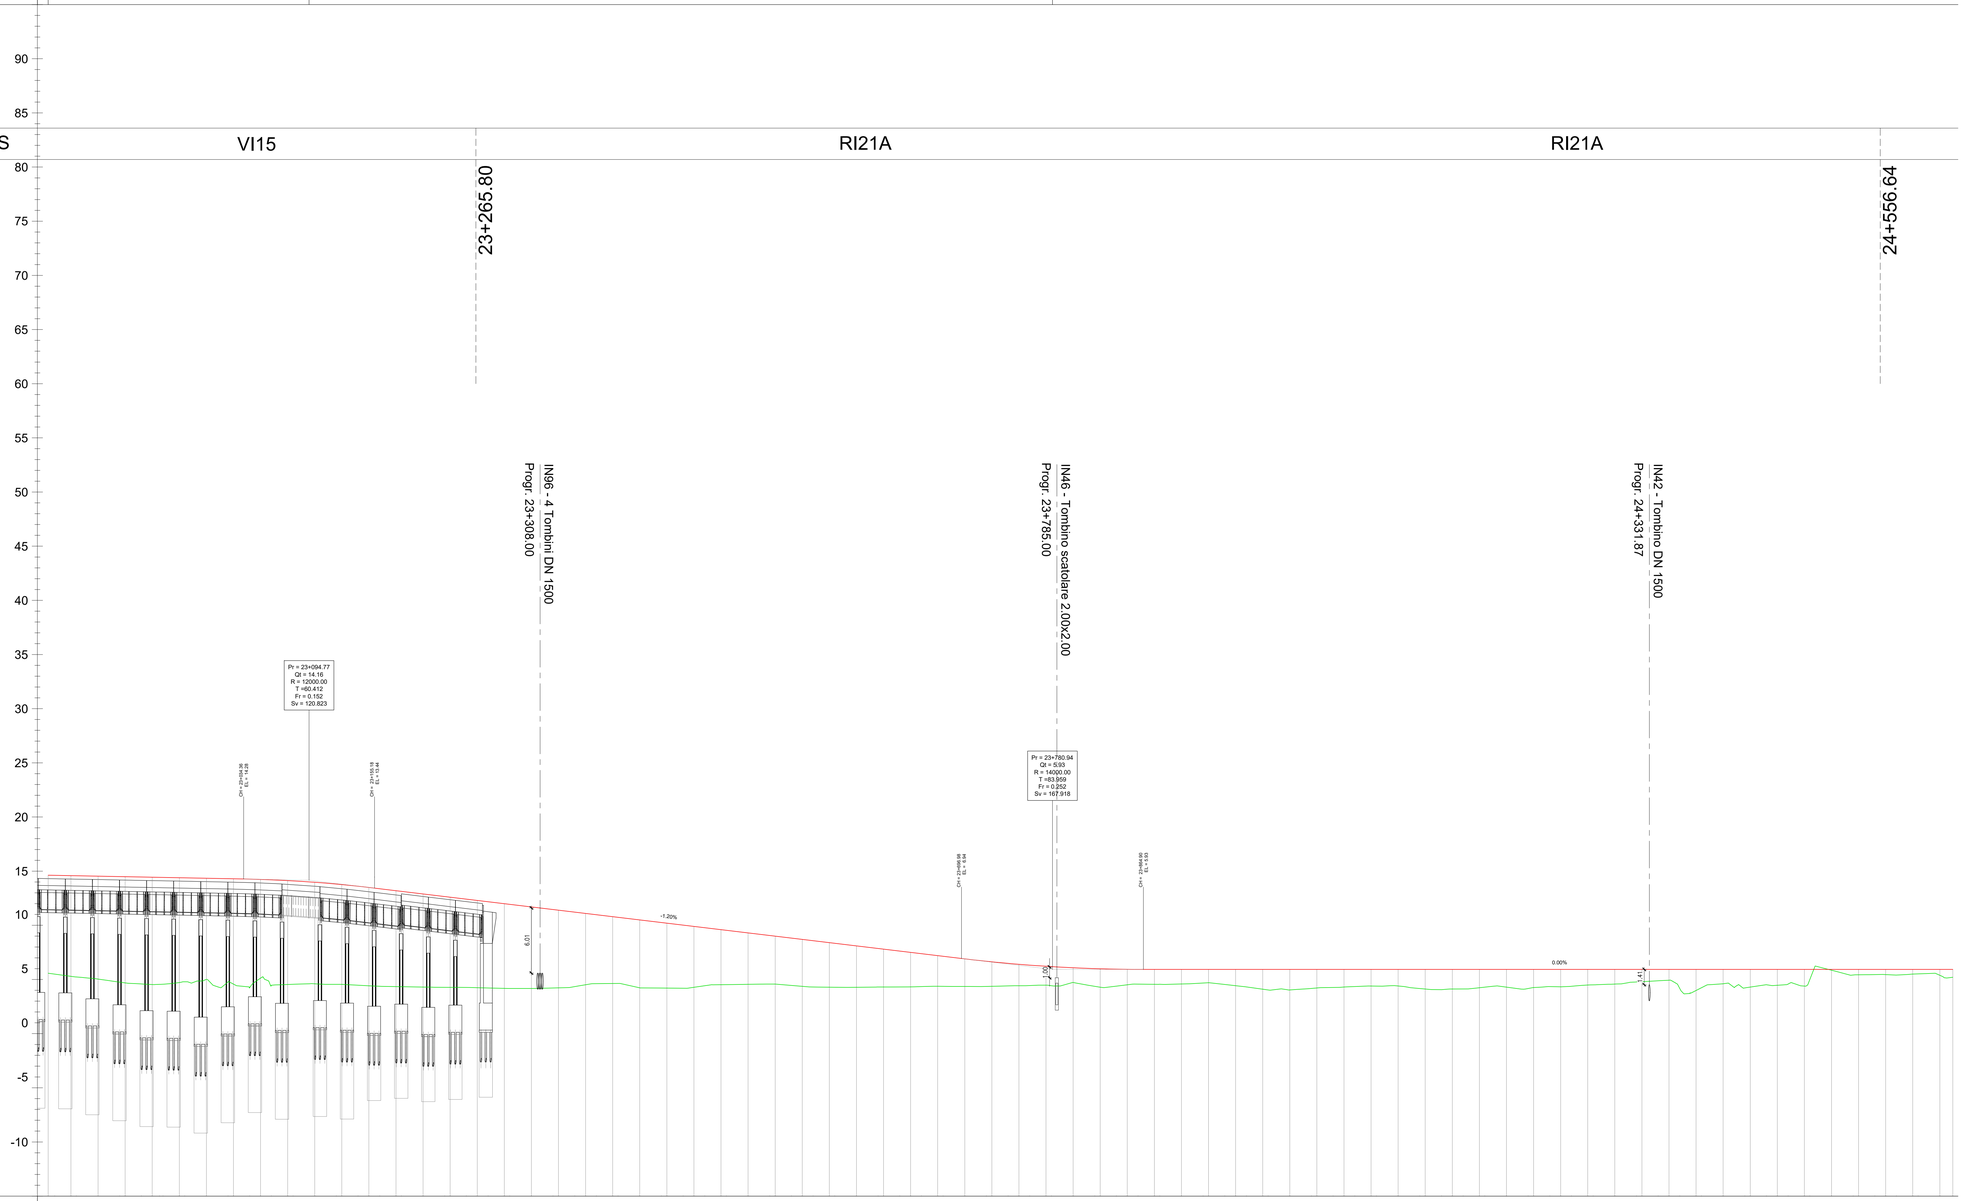

N° SEZIONE	916	917	918	919	920	921	922	923	924	925	926	927	928	929	930	931	932	933	934	935	936	937	938	939	940	941	942	943	944	945	946	947	948	949	950	951	952	953	954	955	956	957	958	959	960	961	962	963	964	965	966	967	968	969	970	971	972	973	974	975	976	977	978	979	980	981	982	983	984	985
DISTANZE PROGRESSIVE	22+875.00	22+900.00	22+925.00	22+950.00	22+975.00	23+000.00	23+025.00	23+050.00	23+075.00	23+100.00	23+125.00	23+150.00	23+175.00	23+200.00	23+225.00	23+250.00	23+275.00	23+300.00	23+325.00	23+350.00	23+375.00	23+400.00	23+425.00	23+450.00	23+475.00	23+500.00	23+525.00	23+550.00	23+575.00	23+600.00	23+625.00	23+650.00	23+675.00	23+700.00	23+725.00	23+750.00	23+775.00	23+800.00	23+825.00	23+850.00	23+875.00	23+900.00	23+925.00	23+950.00	23+975.00	24+000.00	24+025.00	24+050.00	24+075.00	24+100.00	24+125.00	24+150.00	24+175.00	24+200.00	24+225.00	24+250.00	24+275.00	24+300.00	24+325.00	24+350.00	24+375.00	24+400.00	24+425.00	24+450.00	24+475.00	24+500.00	24+525.00	24+550.00	24+575.00	24+600.00
QUOTE TERRENO	5.29	5.04	4.69	4.53	4.71	5.01	4.57	5.13	4.54	4.60	4.55	4.42	4.34	4.30	4.27	4.24	4.18	4.17	4.23	4.51	4.63	4.23	4.20	4.28	4.52	4.55	4.57	4.37	4.29	4.28	4.31	4.32	4.37	4.35	4.37	4.42	4.48	4.73	4.28	4.51	4.56	4.58	4.70	4.43	4.10	4.03	4.22	4.30	4.39	4.40	4.12	4.12	4.24	4.30	4.26	4.32	4.49	4.58	4.80	4.93	3.98	4.60	4.30	4.46	4.39	5.85	5.43	5.45	5.50	5.39
QUOTE PROGETTO	14.58	14.54	14.49	14.44	14.39	14.34	14.29	14.24	14.13	13.97	13.76	13.50	13.20	12.90	12.60	12.30	12.00	11.70	11.40	11.10	10.80	10.50	10.20	9.90	9.60	9.30	9.00	8.70	8.40	8.10	7.80	7.50	7.20	6.90	6.63	6.40	6.22	6.08	5.99	5.94	5.93	5.93	5.93	5.93	5.93	5.93	5.93	5.93	5.93	5.93	5.93	5.93	5.93	5.93	5.93	5.93	5.93	5.93	5.93	5.93	5.93	5.93	5.93	5.93	5.93	5.93	5.93	5.93	5.93	5.93	5.93
DIFFERENZA QUOTE	9.29	9.50	9.80	9.91	9.68	9.34	9.72	9.11	9.59	9.37	9.21	9.08	8.86	8.60	8.33	8.05	7.82	7.53	7.17	6.59	6.17	6.27	6.00	5.62	5.08	4.74	4.43	4.33	4.11	3.82	3.49	3.18	2.83	2.55	2.26	1.98	1.74	1.35	1.70	1.43	1.37	1.35	1.23	1.50	1.83	1.90	1.71	1.63	1.54	1.53	1.81	1.81	1.69	1.63	1.67	1.61	1.44	1.35	1.13	1.00	1.95	1.33	1.63	1.47	1.54	0.08	0.50	0.48	0.43	0.54

ANDAMENTO PLANIMETRICO: 135 — L=1768.73, R=2204, V18

PROVINCIA: FOGGIA

COMUNE: SERRACAPRIOLA

VELOCITÀ DI TRACCIATO: 200 km/ora

SOPRAELEVAZIONE: Rotaia sinistra: 135 mm; Asse: 67 mm; Rotaia destra: 0 mm

Firmato digitalmente da:

Facchini Massimo

Firmato il 12/03/2024 18:01

Seriale Certificato: 2702585

Valido dal 01/09/2023 al 01/09/2026

InfoCamere Qualified Electronic Signature CA

COMMITTENTE:

RFI RETE FERROVIARIA ITALIANA
GRUPPO FERROVIE DELLO STATO ITALIANE
DIREZIONE INVESTIMENTI
DIREZIONE PROGRAMMI INVESTIMENTI
DIRETTRICE SUD - PROGETTO ADRIATICA

DIREZIONE LAVORI:

ITALFERR
GRUPPO FERROVIE DELLO STATO ITALIANE

APPALTATORE:

D'AGOSTINO COSTRUZIONI GENERALI — MANDATARIA
ATLANTE — MANDANTI

PROGETTAZIONE:

MANDATARIA HUB — MANDANTI HYpro

PROGETTO ESECUTIVO

LINEA PESCARA - BARI
RADDOPPIO DELLA TRATTA FERROVIARIA TERMOLI - LESINA
LOTTO 2 e 3: RADDOPPIO TERMOLI - RIPALTA

Profilo longitudinale binario dispari
Tav. - 14

APPALTATORE	PROGETTAZIONE		SCALA:
DIRETTORE TECNICO Ing. G.Balbini o.a.s.p.a.(mandataria capofilo) D'Agostino Costruzioni Generali S.r.l. Ing. M.Pietrangeli	DIRETTORE DELLA PROGETTAZIONE Ing. M. Facchini		1:2000

COMMESSA	LOTTO	FASE	ENTE	TIPO DOC.	OPERA/DISCIPLINA	PROGR.	REV.
LI0B	02	E	ZZ	F6	IF0001	014	E

Revis.	Descrizione	Redatto	Data	Verificato	Data	Approvato	Data	Autorizzato Data
A	Emissione Esecutiva	Matteo Guidoboni	Ottobre 2022	Mauro Fusco	Ottobre 2022	Patrizio Anacleto	Ottobre 2022	M. Facchini Dicembre 2023
B	Emissione Esecutiva	Matteo Guidoboni	Dicembre 2022	Mauro Fusco	Dicembre 2022	Patrizio Anacleto	Dicembre 2022	
C	Revisione per RdV	Matteo Guidoboni	Giugno 2023	Mauro Fusco	Giugno 2023	Patrizio Anacleto	Giugno 2023	
D	Revisione per RV	Matteo Guidoboni	Ottobre 2023	Federica Montanari	Ottobre 2023	Patrizio Anacleto	Ottobre 2023	
E	Revisione per RV	Matteo Guidoboni	Dicembre 2023	Federica Montanari	Dicembre 2023	Patrizio Anacleto	Dicembre 2023	

File: LI0B.0.2.E.ZZ.F6.IF00.0.1.014.E.DWG — n. Elab.: