LIVELLETTA Binario Pari	h = 1.63 L = 424.66 m i = 5.27‰	h = 3.70 L = 951.61 m i = 4.24‰	h = 0.07 L = 720.98 m i = 0.11‰

CODICE WBS	VI02	TR04	GA01
		5+148.59	5+231.16

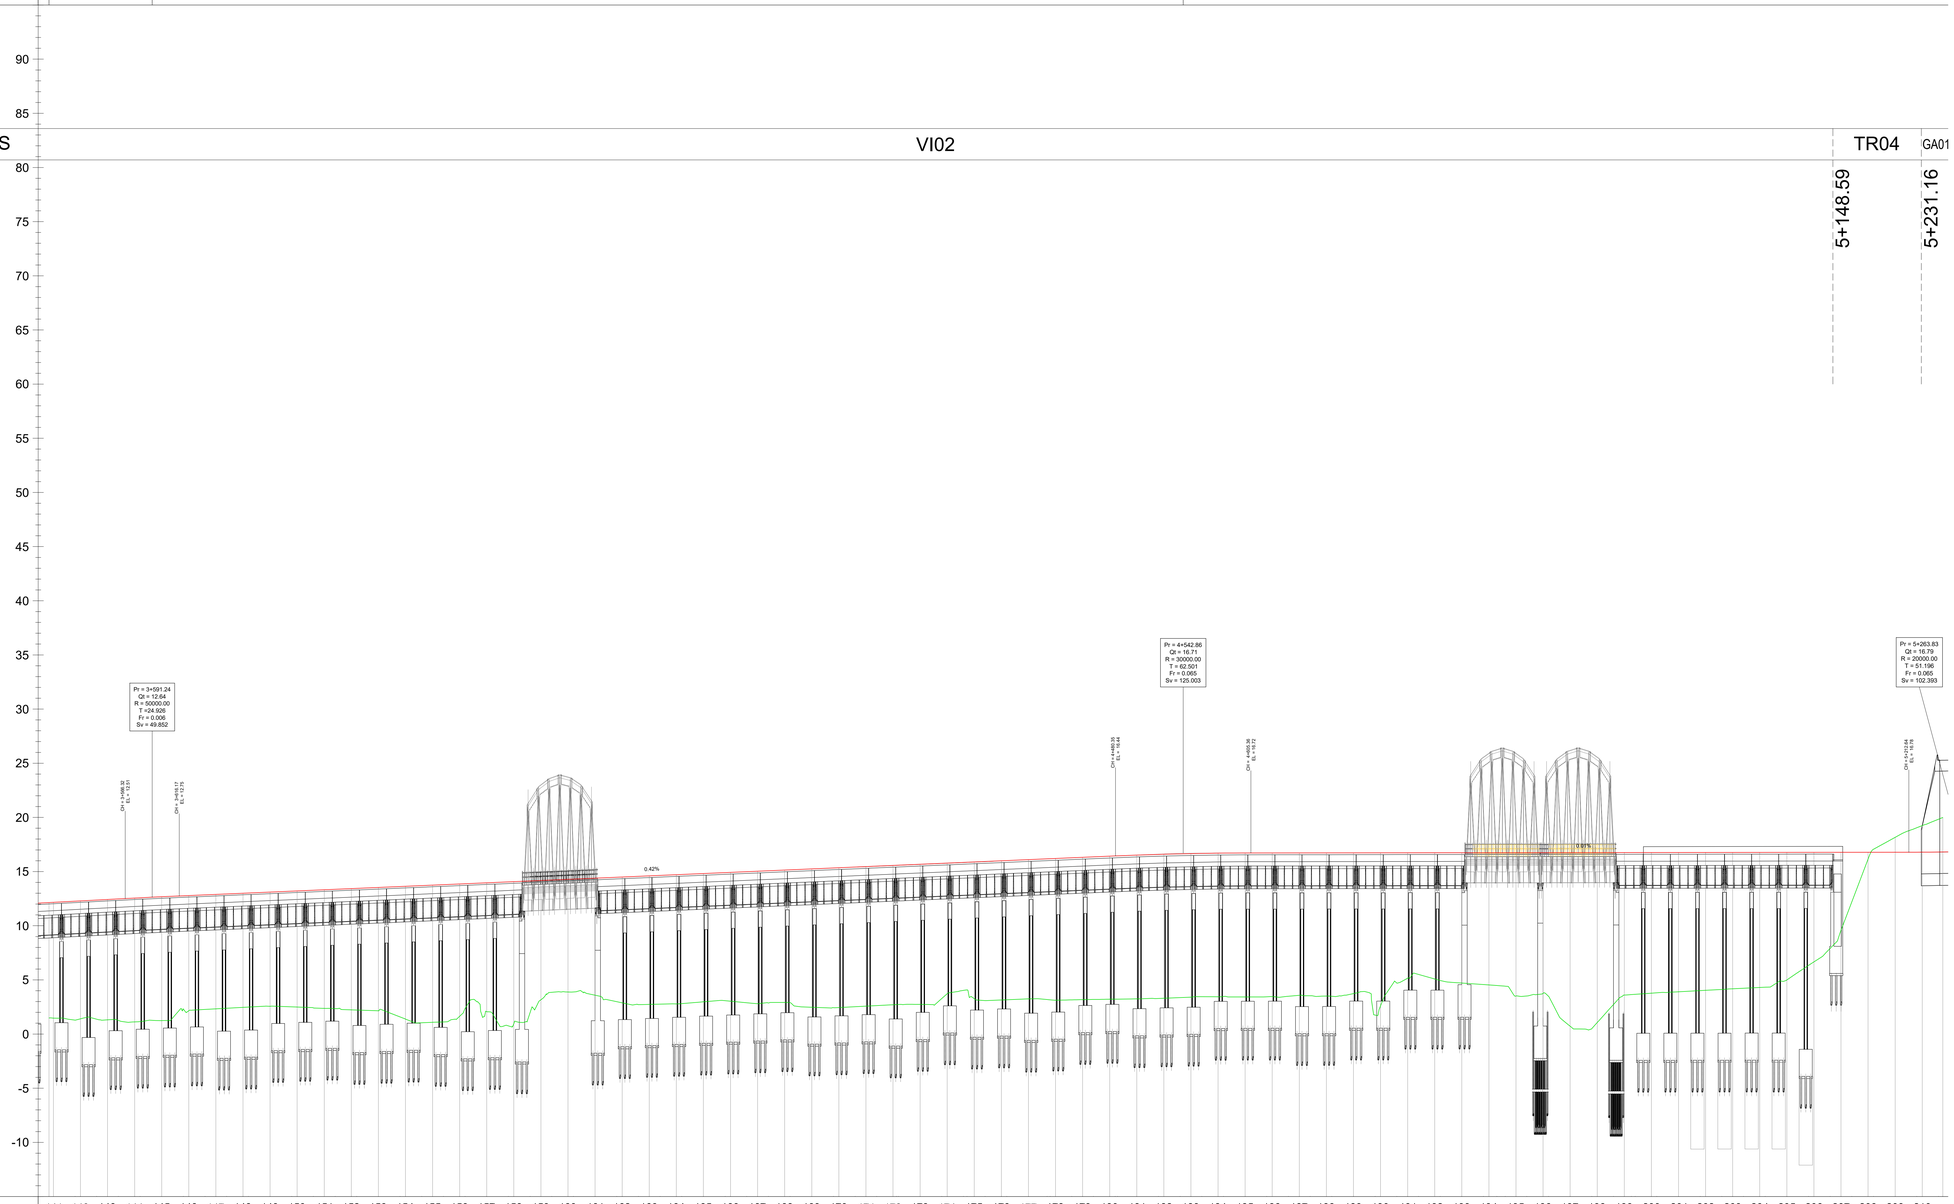

N° SEZIONE	DISTANZE PROGRESSIVE	QUOTE TERRENO	QUOTE PROGETTO	DIFFERENZA QUOTE
141	3+500.00	1.47	12.16	10.69
142	3+525.00	1.40	12.29	10.89
143	3+550.00	1.32	12.42	11.11
144	3+575.00	1.12	12.55	11.43
145	3+600.00	1.24	12.67	11.43
146	3+625.00	2.15	12.78	10.63
147	3+650.00	2.32	12.89	10.57
148	3+675.00	2.46	13.00	10.54
149	3+700.00	2.56	13.10	10.54
150	3+725.00	2.50	13.21	10.71
151	3+750.00	2.37	13.31	10.94
152	3+775.00	2.23	13.42	11.19
153	3+800.00	2.15	13.53	11.38
154	3+825.00	1.38	13.63	12.25
155	3+850.00	1.09	13.74	12.65
156	3+875.00	1.64	13.84	12.20
157	3+900.00	2.07	13.95	11.88
158	3+925.00	0.95	14.06	13.10
159	3+950.00	3.16	14.16	11.00
160	3+975.00	3.88	14.27	10.39
161	4+000.00	3.59	14.37	10.79
162	4+025.00	2.88	14.48	11.60
163	4+050.00	2.74	14.59	11.85
164	4+075.00	2.78	14.69	11.91
165	4+100.00	2.98	14.80	11.82
166	4+125.00	3.04	14.90	11.87
167	4+150.00	2.81	15.01	12.20
168	4+175.00	2.92	15.12	12.20
169	4+200.00	2.47	15.22	12.75
170	4+225.00	2.44	15.33	12.89
171	4+250.00	2.57	15.44	12.86
172	4+275.00	2.70	15.54	12.84
173	4+300.00	2.74	15.65	12.91
174	4+325.00	3.72	15.75	12.03
175	4+350.00	3.26	15.86	12.59
176	4+375.00	3.14	15.97	12.82
177	4+400.00	3.25	16.07	12.82
178	4+425.00	3.12	16.18	13.06
179	4+450.00	3.18	16.28	13.11
180	4+475.00	3.22	16.39	13.17
181	4+500.00	3.25	16.49	13.25
182	4+525.00	3.30	16.58	13.28
183	4+550.00	3.41	16.65	13.24
184	4+575.00	3.44	16.69	13.25
185	4+600.00	3.43	16.71	13.29
186	4+625.00	3.47	16.72	13.25
187	4+650.00	3.58	16.72	13.15
188	4+675.00	3.51	16.72	13.22
189	4+700.00	3.74	16.73	12.99
190	4+725.00	2.60	16.73	14.13
191	4+750.00	5.15	16.73	11.58
192	4+775.00	5.08	16.74	11.65
193	4+800.00	4.71	16.74	12.03
194	4+825.00	4.53	16.74	12.21
195	4+850.00	3.51	16.74	13.24
196	4+875.00	3.76	16.75	12.99
197	4+900.00	0.72	16.75	16.02
198	4+925.00	1.06	16.75	15.69
199	4+950.00	3.60	16.75	13.16
200	4+975.00	3.77	16.76	12.98
201	5+000.00	3.90	16.76	12.86
202	5+025.00	4.04	16.76	12.73
203	5+050.00	4.18	16.77	12.59
204	5+075.00	4.30	16.77	12.47
205	5+100.00	5.00	16.77	11.77
206	5+125.00	6.66	16.77	10.11
207	5+150.00	9.57	16.78	7.21
208	5+175.00	16.16	16.78	0.62
209	5+200.00	18.16	16.78	-1.38
210	5+225.00	19.25	16.79	-2.46

ANDAMENTO PLANIMETRICO: 1297.16 — 65 — L=73.93 R=3004 V7 — 65 — 350.15 — 124 — L=1854.61 R=2404 V8

PROVINCIA: CAMPOBASSO

COMUNE: TERMOLI — CAMPOMARINO

VELOCITÀ DI TRACCIATO: 170 km/ora — 4+481.00 — 200 km/ora

SOPRAELEVAZIONE: Rotaia destra: 70 mm; Asse: 35 mm; Rotaia sinistra: 0 mm — Rotaia destra: 120 mm; Asse: 60 mm; Rotaia sinistra: 0 mm

Firmato digitalmente da:

Facchini Massimo

Firmato il 12/03/2024 18:02

Seriale Certificato: 2702585

Valido dal 01/09/2023 al 01/09/2026

InfoCamere Qualified Electronic Signature CA

COMMITTENTE:

RFI RETE FERROVIARIA ITALIANA
GRUPPO FERROVIE DELLO STATO ITALIANE
DIREZIONE INVESTIMENTI
DIREZIONE PROGRAMMI INVESTIMENTI
DIREZIONE SUD - PROGETTO ADRIATICA

DIREZIONE LAVORI:

ITALFERR GRUPPO FERROVIE DELLO STATO ITALIANE

APPALTATORE:

D'AGOSTINO COSTRUZIONI GENERALI — MANDATARIA
ATLANTE — MANDANTI

PROGETTAZIONE:

MANDATARIA HUB — MANDANTI HYpro

PROGETTO ESECUTIVO

LINEA PESCARA - BARI
RADDOPPIO DELLA TRATTA FERROVIARIA TERMOLI - LESINA
LOTTO 2 e 3: RADDOPPIO TERMOLI - RIPALTA

Profilo longitudinale binario pari
Tav. - 03

APPALTATORE	PROGETTAZIONE		SCALA:
DIRETTORE TECNICO Ing. G.Balbini D.A.R.COSTRUZIONI GENERALI SRL Ordine degli Ingegneri Prov. Campobasso Ing. Giorgio Balbini	DIRETTORE DELLA PROGETTAZIONE Ing. M. Facchini		1:2000

COMMESSA	LOTTO	FASE	ENTE	TIPO DOC.	OPERA/DISCIPLINA	PROGR.	REV.
LI0B	02	E	ZZ	F6	IF0001	020	E

Revis.	Descrizione	Redatto	Data	Verificato	Data	Approvato	Data	Autorizzato Data
A	Emissione Esecutiva	Matteo Guidoboni	Ottobre 2022	Mauro Fusco	Ottobre 2022	Patrizio Anaveris	Ottobre 2022	
B	Emissione Esecutiva	Matteo Guidoboni	Dicembre 2022	Mauro Fusco	Dicembre 2022	Patrizio Anaveris	Dicembre 2022	
C	Revisione per RdV	Matteo Guidoboni	Giugno 2023	Mauro Fusco	Giugno 2023	Patrizio Anaveris	Giugno 2023	S. Bellizzi Dicembre 2023
D	Revisione per RIV	Matteo Guidoboni	Ottobre 2023	Federica Montanari	Ottobre 2023	Patrizio Anaveris	Ottobre 2023	
E	Revisione per RIV	Matteo Guidoboni	Dicembre 2023	Federica Montanari	Dicembre 2023	Patrizio Anaveris	Dicembre 2023	

File: LI0B.0.2.E.ZZ.F6.IF00.0.1.020.E.DWG — n. Elab.: