LIVELLETTA
Binario Pari

h = -15.31
L = 1442.22 m
i = -12.00‰

h = -0.57
L = 1262.46 m
i = -0.49‰

h = 0.30
L = 909.98 m
i = 0.35‰

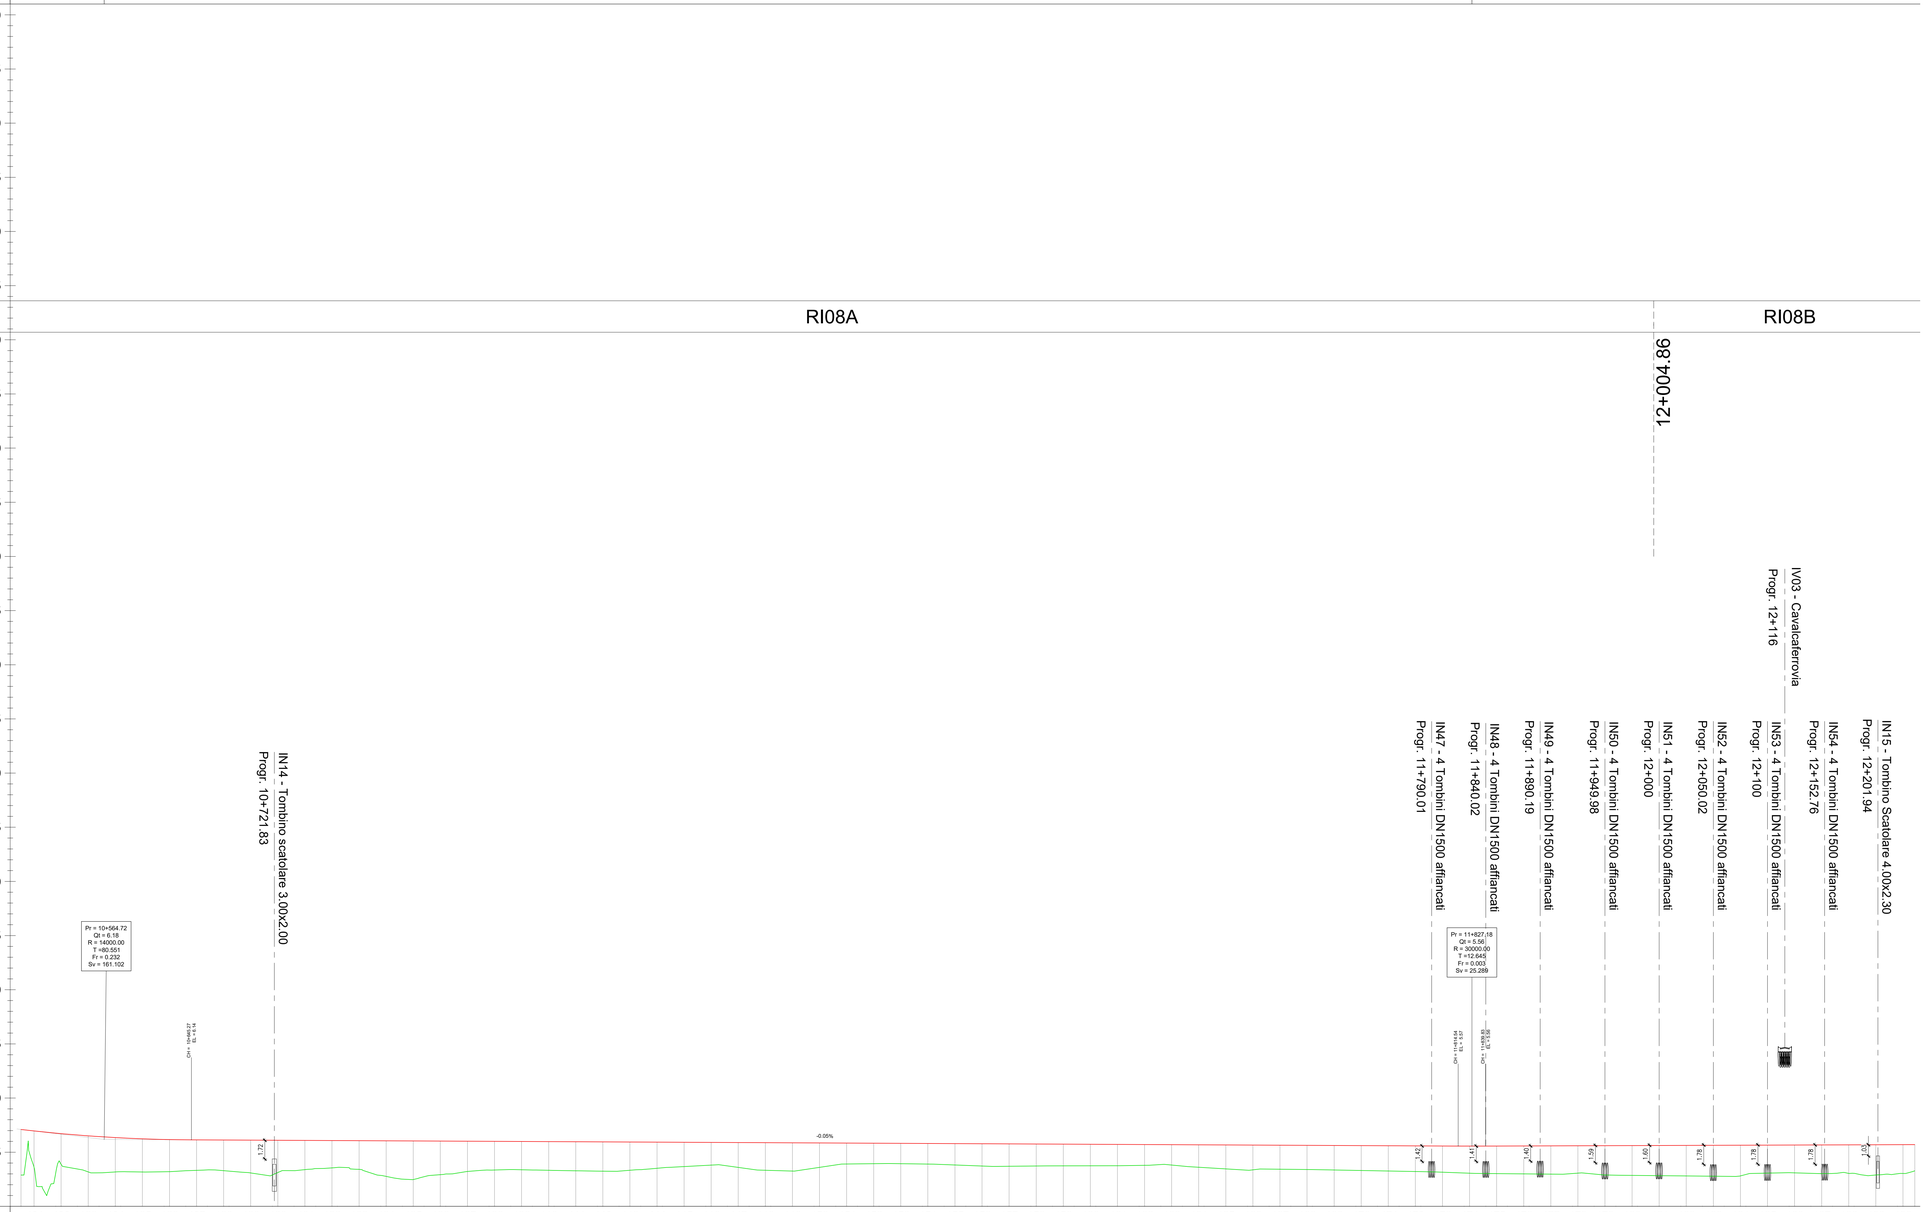

CODICE WBS	RI08A	RI08B

N° SEZIONE	DISTANZE PROGRESSIVE	QUOTE TERRENO	QUOTE PROGETTO	DIFFERENZA QUOTE
421	10+500.00	3.61	6.97	3.35
422	10+525.00	3.88	6.72	2.83
423	10+550.00	3.19	6.51	3.33
424	10+575.00	3.17	6.35	3.18
425	10+600.00	3.17	6.24	3.06
426	10+625.00	3.20	6.17	2.96
427	10+650.00	3.32	6.14	2.82
428	10+675.00	3.30	6.13	2.83
429	10+700.00	3.08	6.11	3.03
430	10+725.00	3.12	6.10	2.98
431	10+750.00	3.39	6.09	2.70
432	10+775.00	3.55	6.08	2.53
433	10+800.00	3.41	6.06	2.65
434	10+825.00	2.77	6.05	3.28
435	10+850.00	2.47	6.04	3.57
436	10+875.00	2.92	6.03	3.10
437	10+900.00	3.23	6.02	2.79
438	10+925.00	3.36	6.00	2.65
439	10+950.00	3.38	5.99	2.61
440	10+975.00	3.33	5.98	2.65
441	11+000.00	3.28	5.97	2.68
442	11+025.00	3.25	5.95	2.70
443	11+050.00	3.33	5.94	2.61
444	11+075.00	3.52	5.93	2.41
445	11+100.00	3.67	5.92	2.24
446	11+125.00	3.81	5.90	2.10
447	11+150.00	3.59	5.89	2.30
448	11+175.00	3.33	5.88	2.55
449	11+200.00	3.26	5.87	2.61
450	11+225.00	3.60	5.86	2.26
451	11+250.00	3.91	5.84	1.94
452	11+275.00	3.94	5.83	1.89
453	11+300.00	3.94	5.82	1.88
454	11+325.00	3.90	5.81	1.90
455	11+350.00	3.82	5.79	1.97
456	11+375.00	3.73	5.78	2.06
457	11+400.00	3.70	5.77	2.07
458	11+425.00	3.73	5.76	2.03
459	11+450.00	3.74	5.75	2.00
460	11+475.00	3.75	5.73	1.98
461	11+500.00	3.76	5.72	1.96
462	11+525.00	3.79	5.71	1.92
463	11+550.00	3.81	5.70	1.88
464	11+575.00	3.61	5.68	2.07
465	11+600.00	3.46	5.67	2.21
466	11+625.00	3.37	5.66	2.29
467	11+650.00	3.43	5.65	2.22
468	11+675.00	3.40	5.63	2.23
469	11+700.00	3.36	5.62	2.26
470	11+725.00	3.31	5.61	2.30
471	11+750.00	3.27	5.60	2.33
472	11+775.00	3.22	5.59	2.37
473	11+800.00	3.16	5.57	2.42
474	11+825.00	3.06	5.56	2.50
475	11+850.00	3.02	5.57	2.54
476	11+875.00	3.00	5.58	2.58
477	11+900.00	2.98	5.59	2.61
478	11+925.00	3.07	5.59	2.53
479	11+950.00	2.90	5.60	2.71
480	11+975.00	2.86	5.61	2.75
481	12+000.00	2.84	5.62	2.78
482	12+025.00	2.81	5.63	2.82
483	12+050.00	2.79	5.64	2.85
484	12+075.00	2.81	5.65	2.84
485	12+100.00	3.07	5.66	2.59
486	12+125.00	3.10	5.66	2.57
487	12+150.00	3.02	5.67	2.65
488	12+175.00	3.04	5.68	2.64
489	12+200.00	2.89	5.69	2.80
490	12+225.00	3.04	5.70	2.66

ANDAMENTO PLANIMETRICO	2200.17
PROVINCIA	CAMPOBASSO
COMUNE	CAMPOMARINO
VELOCITÀ DI TRACCIATO	200 km/ora
SOPRAELEVAZIONE	

Firmato digitalmente da:

Facchini Massimo

Firmato il 12/03/2024 18:05

Seriale Certificato: 2702585

Valido dal 01/09/2023 al 01/09/2026

InfoCamere Qualified Electronic Signature CA

COMMITTENTE:

RFI RETE FERROVIARIA ITALIANA
GRUPPO FERROVIE DELLO STATO ITALIANE
DIREZIONE INVESTIMENTI
DIREZIONE PROGRAMMI INVESTIMENTI
DIREZIONE SUD - PROGETTO ADRIATICA

DIREZIONE LAVORI:

ITALFERR
GRUPPO FERROVIE DELLO STATO ITALIANE

APPALTATORE:

D'AGOSTINO COSTRUZIONI GENERALI — MANDATARIA
ATLANTE — MANDANTI

PROGETTAZIONE:

MANDATARIA HUB
MANDANTI HYpro

PROGETTO ESECUTIVO

LINEA PESCARA - BARI
RADDOPPIO DELLA TRATTA FERROVIARIA TERMOLI - LESINA
LOTTO 2 e 3: RADDOPPIO TERMOLI - RIPALTA

Profilo longitudinale binario pari
Tav. - 07

APPALTATORE	PROGETTAZIONE		SCALA:
DIRETTORE TECNICO Ing. G.Mirabile D.A.R.A. Consorzio Stabile Società Consortile a r.l. Il Direttore Tecnico Ing. G.Mirabile	DIRETTORE DELLA PROGETTAZIONE Ing. M. Facchini		1:2000

COMMESSA	LOTTO	FASE	ENTE	TIPO DOC.	OPERA/DISCIPLINA	PROGR.	REV.
LI0B	02	E	ZZ	F6	IF0001	024	E

Revis.	Descrizione	Redatto	Data	Verificato	Data	Approvato	Data	Autorizzato Data
A	Emissione Esecutiva	Matteo Guidoboni	Ottobre 2022	Mauro Fuoco	Ottobre 2022	Patrizio Arsenio	Ottobre 2022	B. Betti Dicembre 2023
B	Emissione Esecutiva	Matteo Guidoboni	Dicembre 2022	Mauro Fuoco	Dicembre 2022	Patrizio Arsenio	Dicembre 2022	
C	Revisione per RdV	Matteo Guidoboni	Giugno 2023	Mauro Fuoco	Giugno 2023	Patrizio Arsenio	Giugno 2023	
D	Revisione per RIV	Matteo Guidoboni	Ottobre 2023	Federica Montanari	Ottobre 2023	Patrizio Arsenio	Ottobre 2023	
E	Revisione per RIV	Matteo Guidoboni	Dicembre 2023	Federica Montanari	Dicembre 2023	Patrizio Arsenio	Dicembre 2023	

File: LI0B.0.2.E.ZZ.F6.IF00.0.1.024.E.DWG — n. Elab.: