

Tabella Materiali			
Materiale	Area (mq)	Vol. (mc)	Vol. cum. (mc)
Ballast	5.71	144.52	5673.39
Subballast	1.56	39.00	1560.00
Supercompattato	3.90	97.50	3914.31
Scavo	206.98	4909.69	68804.20
Rilevato	0.00	0.00	3037.27
Vegetale	14.04	352.11	5978.91

Sezione n. 41
Prog. km: 1+000.00

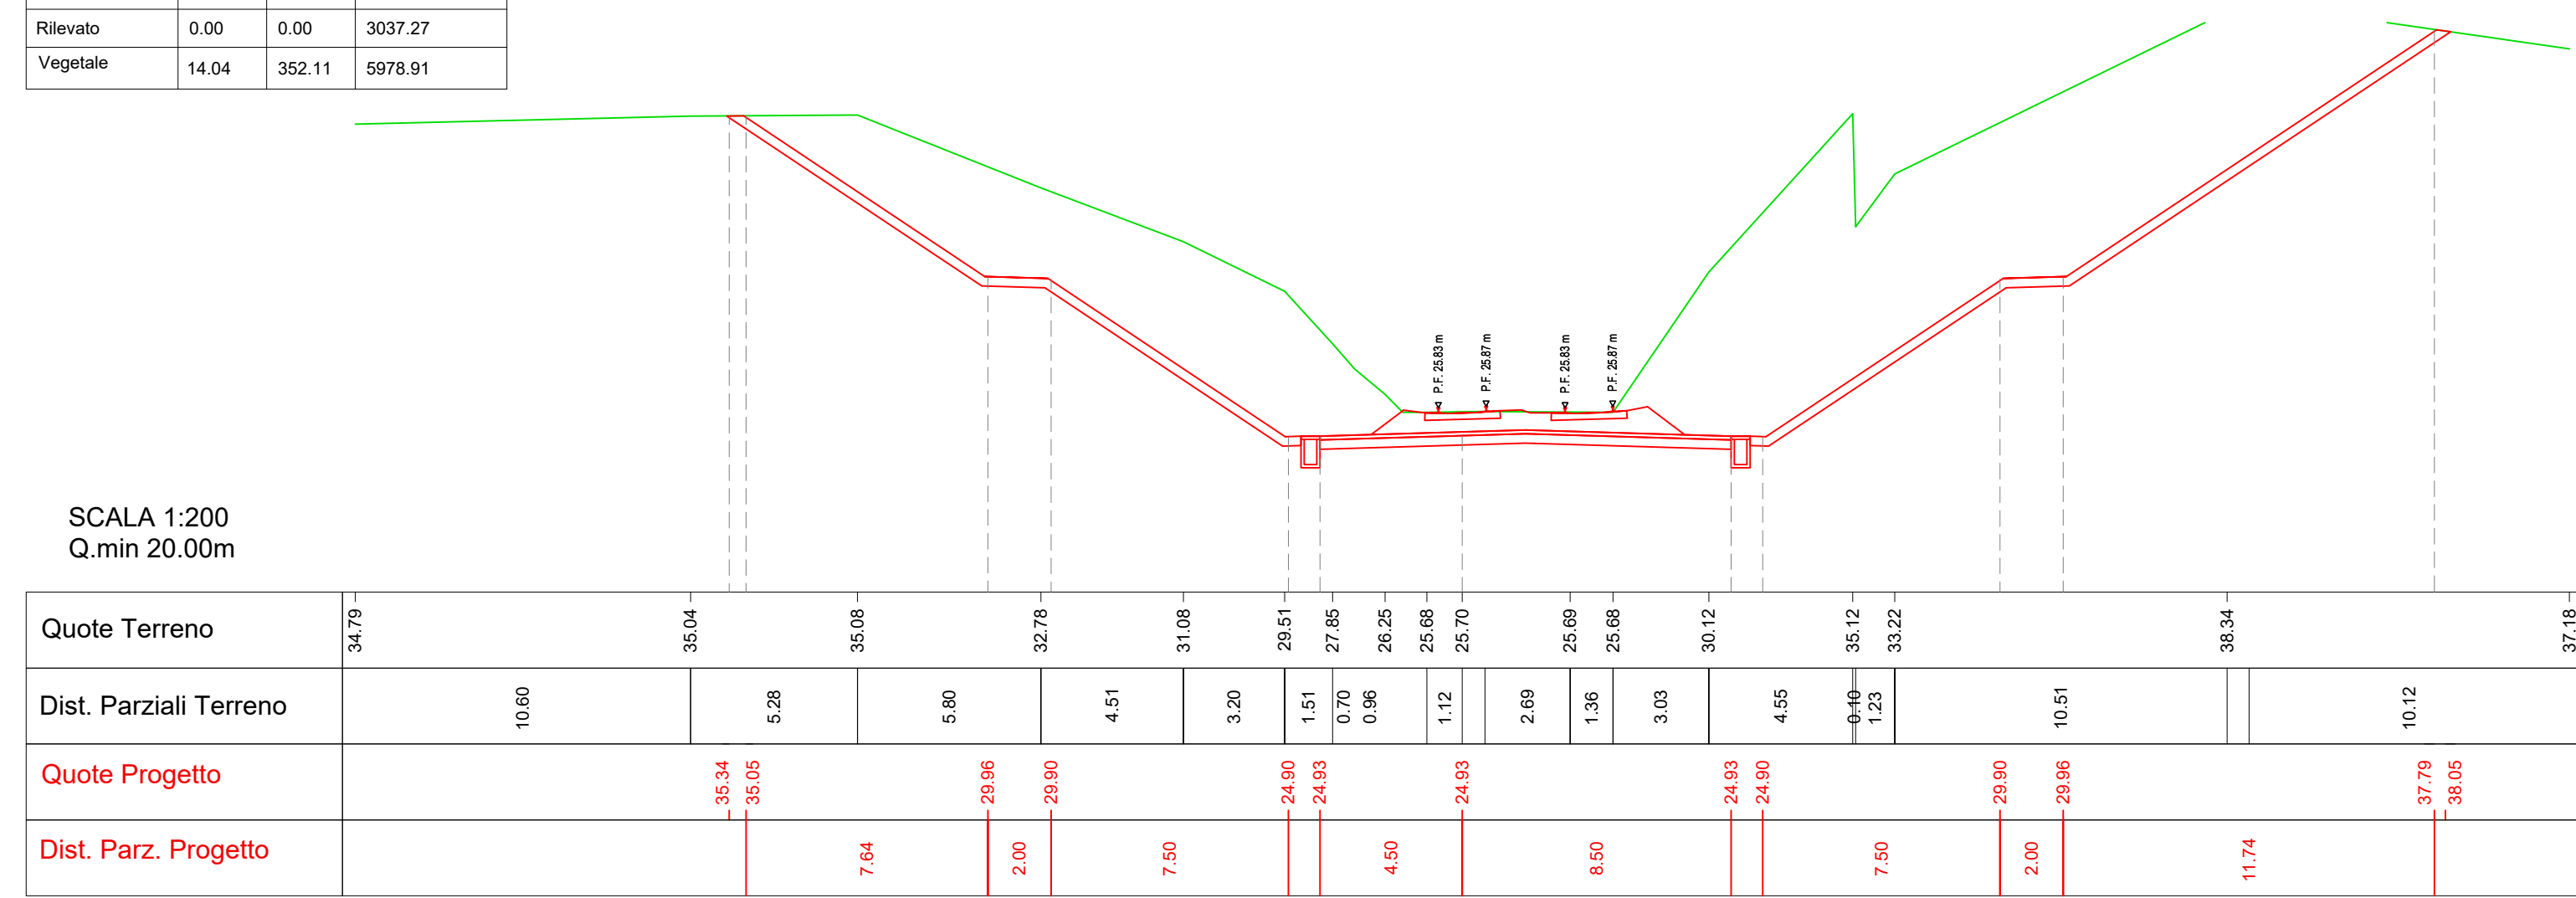


Tabella Materiali			
Materiale	Area (mq)	Vol. (mc)	Vol. cum. (mc)
Ballast	5.58	141.19	5814.58
Subballast	1.56	39.00	1569.00
Supercompattato	3.90	97.50	4011.81
Scavo	181.01	4848.24	73650.45
Rilevato	0.00	0.00	3037.27
Vegetale	13.69	346.72	6325.63

Sezione n. 42
Prog. km: 1+025.00

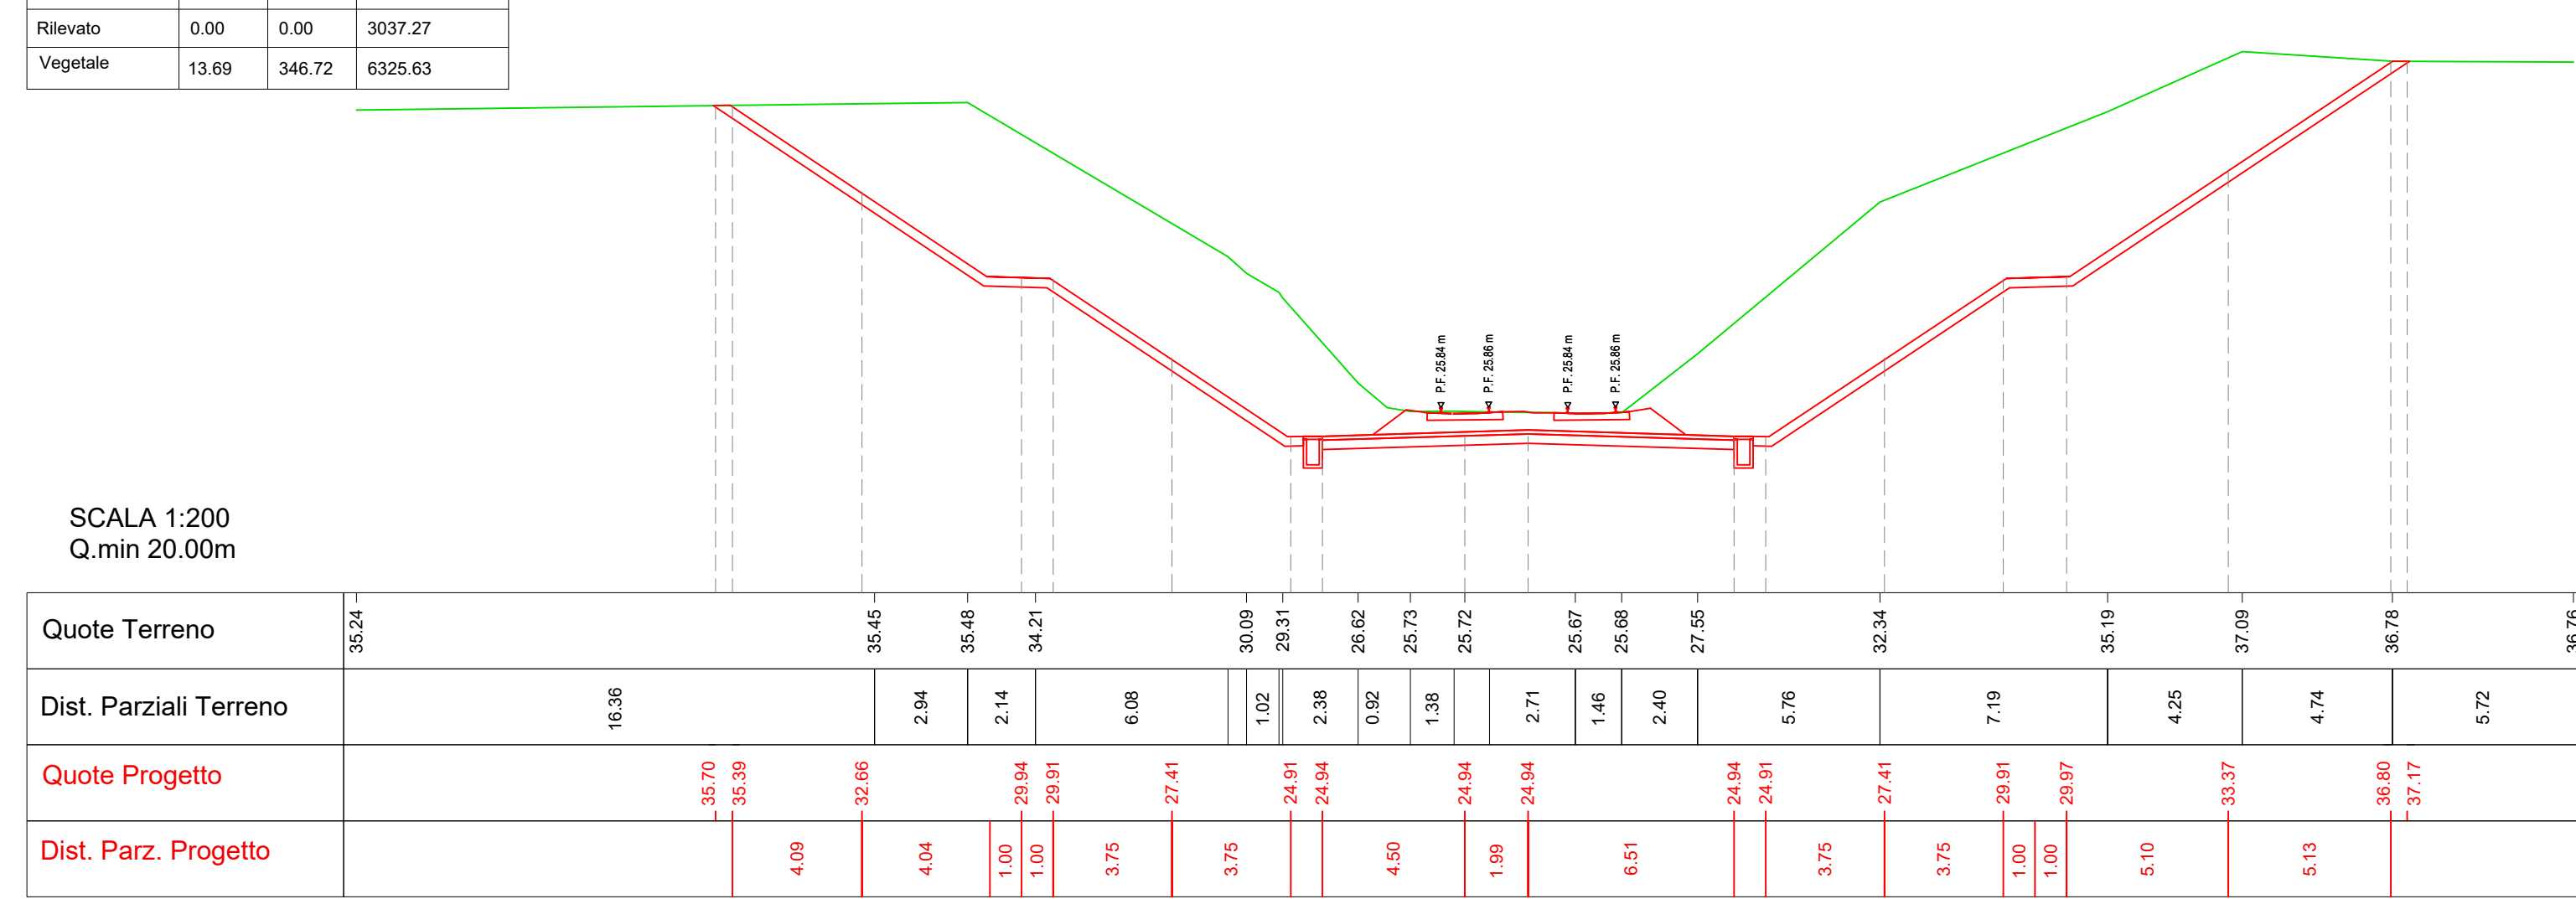


Tabella Materiali			
Materiale	Area (mq)	Vol. (mc)	Vol. cum. (mc)
Ballast	5.48	137.52	6227.59
Subballast	1.56	39.00	1716.00
Supercompattato	3.90	97.50	4294.31
Scavo	204.92	4820.99	78471.44
Rilevato	0.00	0.00	3037.27
Vegetale	14.17	348.22	6673.85

Sezione n. 43
Prog. km: 1+050.00

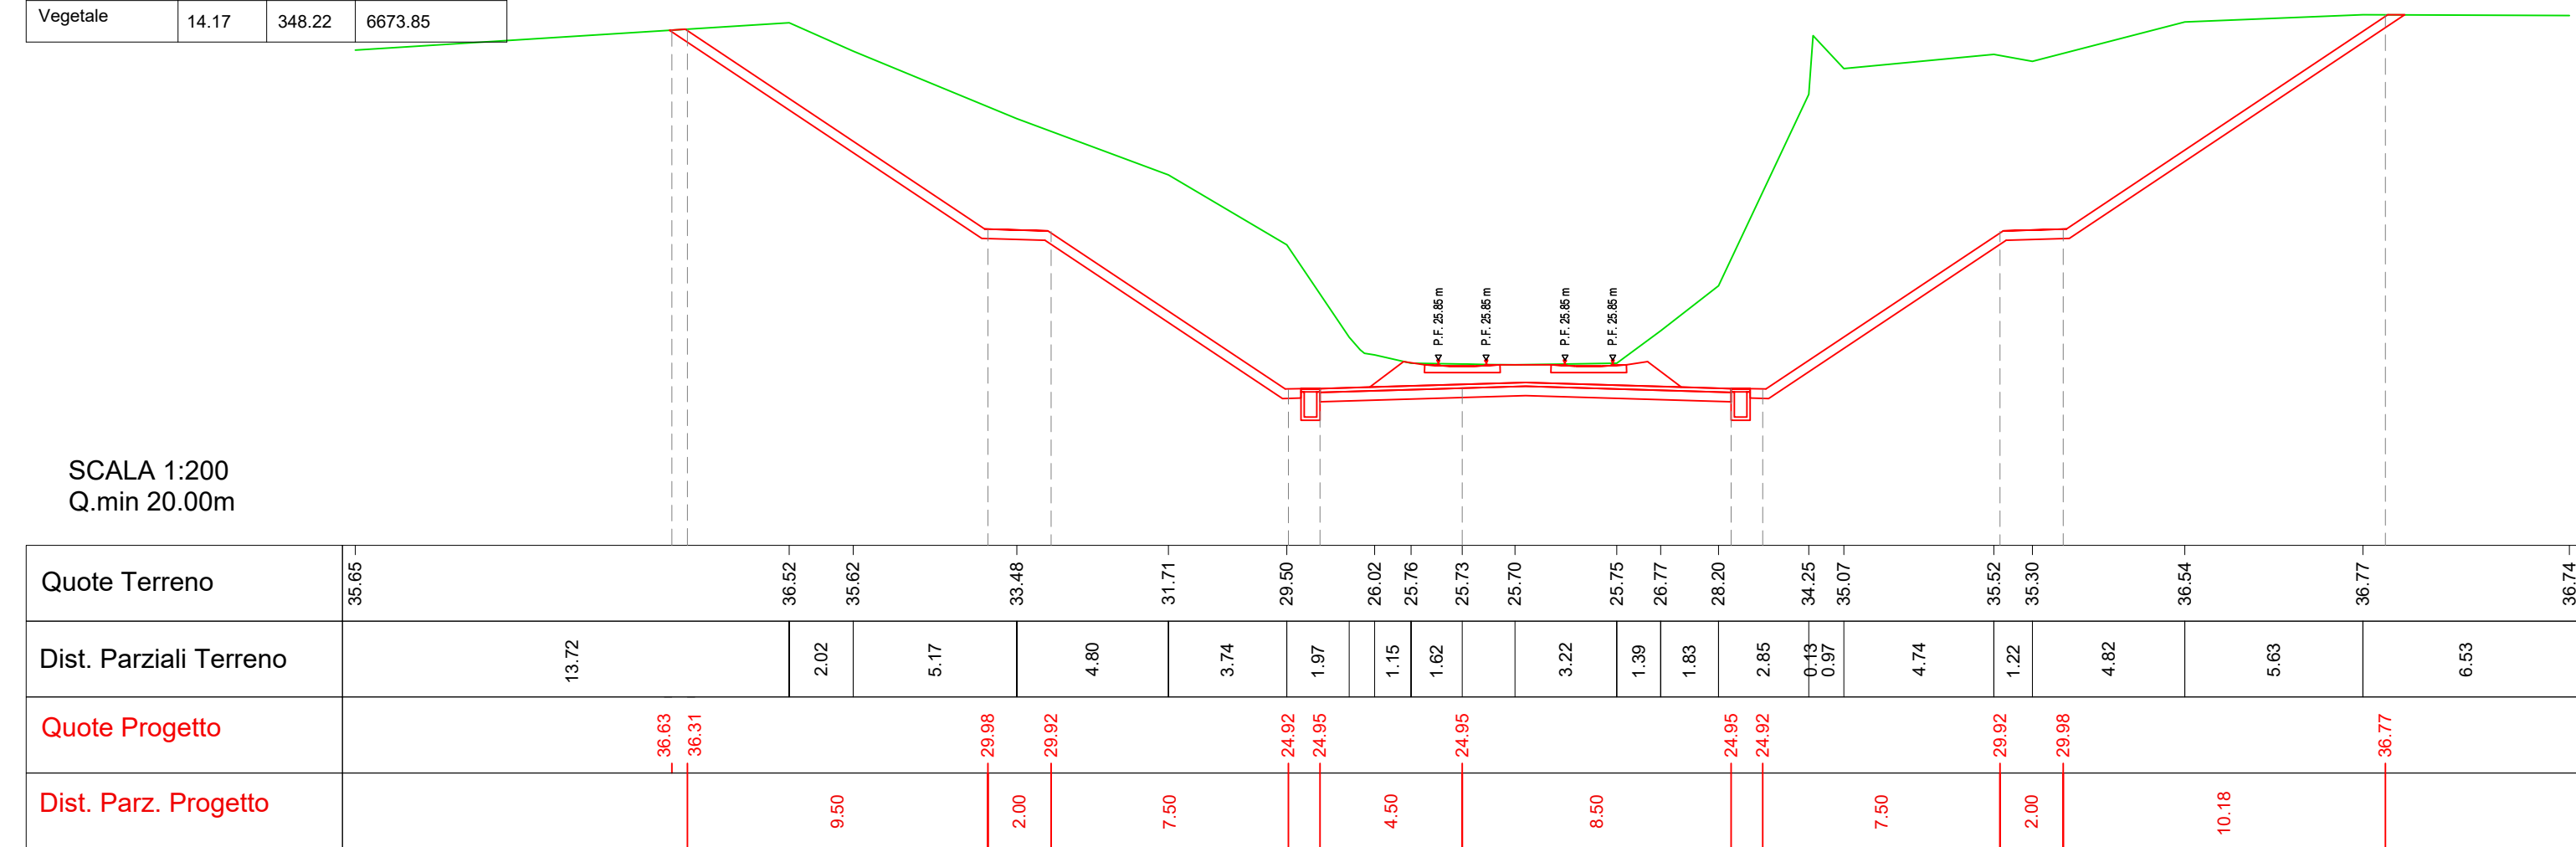


Tabella Materiali			
Materiale	Area (mq)	Vol. (mc)	Vol. cum. (mc)
Ballast	5.48	137.10	6089.99
Subballast	1.56	39.00	1677.00
Supercompattato	3.90	97.50	4206.81
Scavo	220.82	5320.51	83791.95
Rilevato	0.00	0.00	3037.27
Vegetale	14.27	355.42	7029.27

Sezione n. 44
Prog. km: 1+075.00

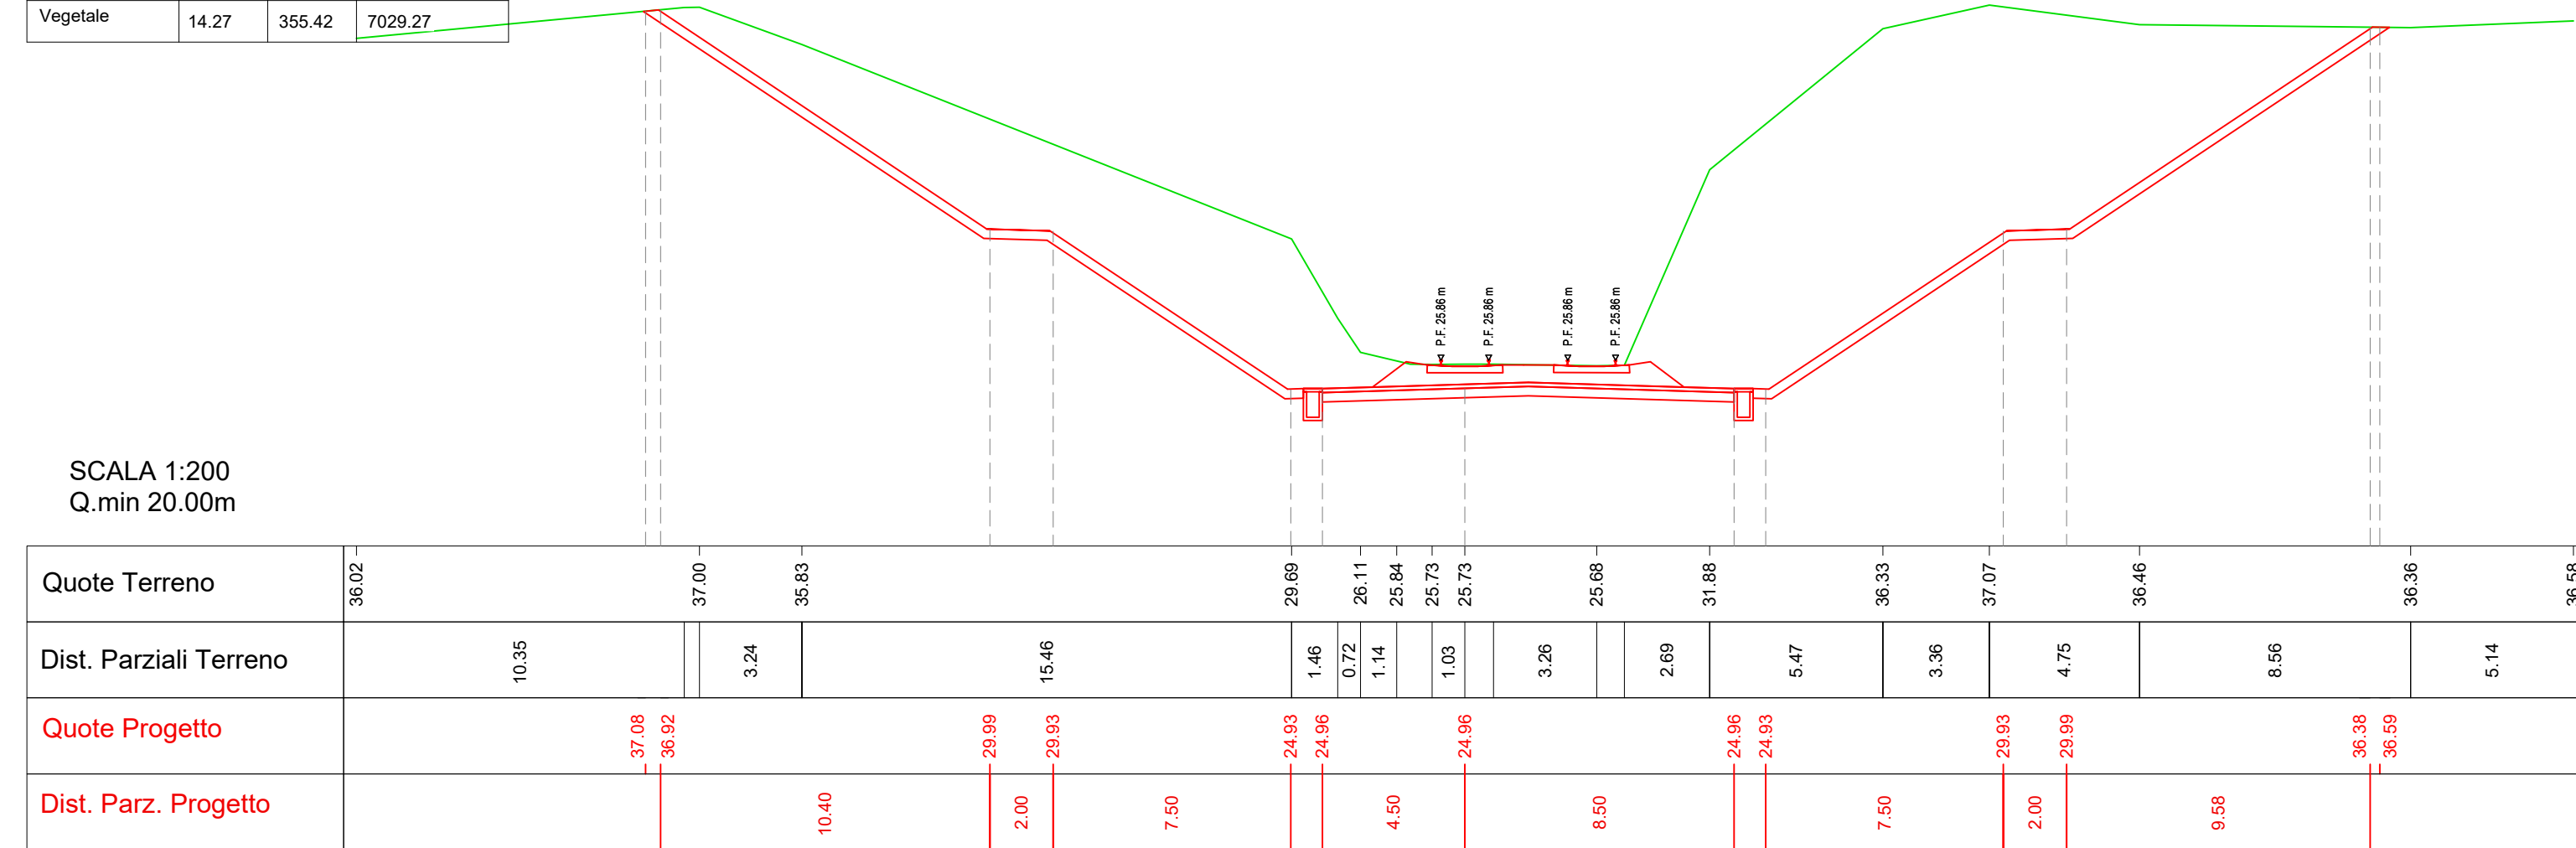


Tabella Materiali			
Materiale	Area (mq)	Vol. (mc)	Vol. cum. (mc)
Ballast	5.48	137.09	6227.59
Subballast	1.56	39.00	1716.00
Supercompattato	3.90	97.50	4294.31
Scavo	185.78	4593.16	93395.67
Rilevato	0.00	0.00	3037.27
Vegetale	13.85	351.40	7380.67

Sezione n. 45
Prog. km: 1+100.00

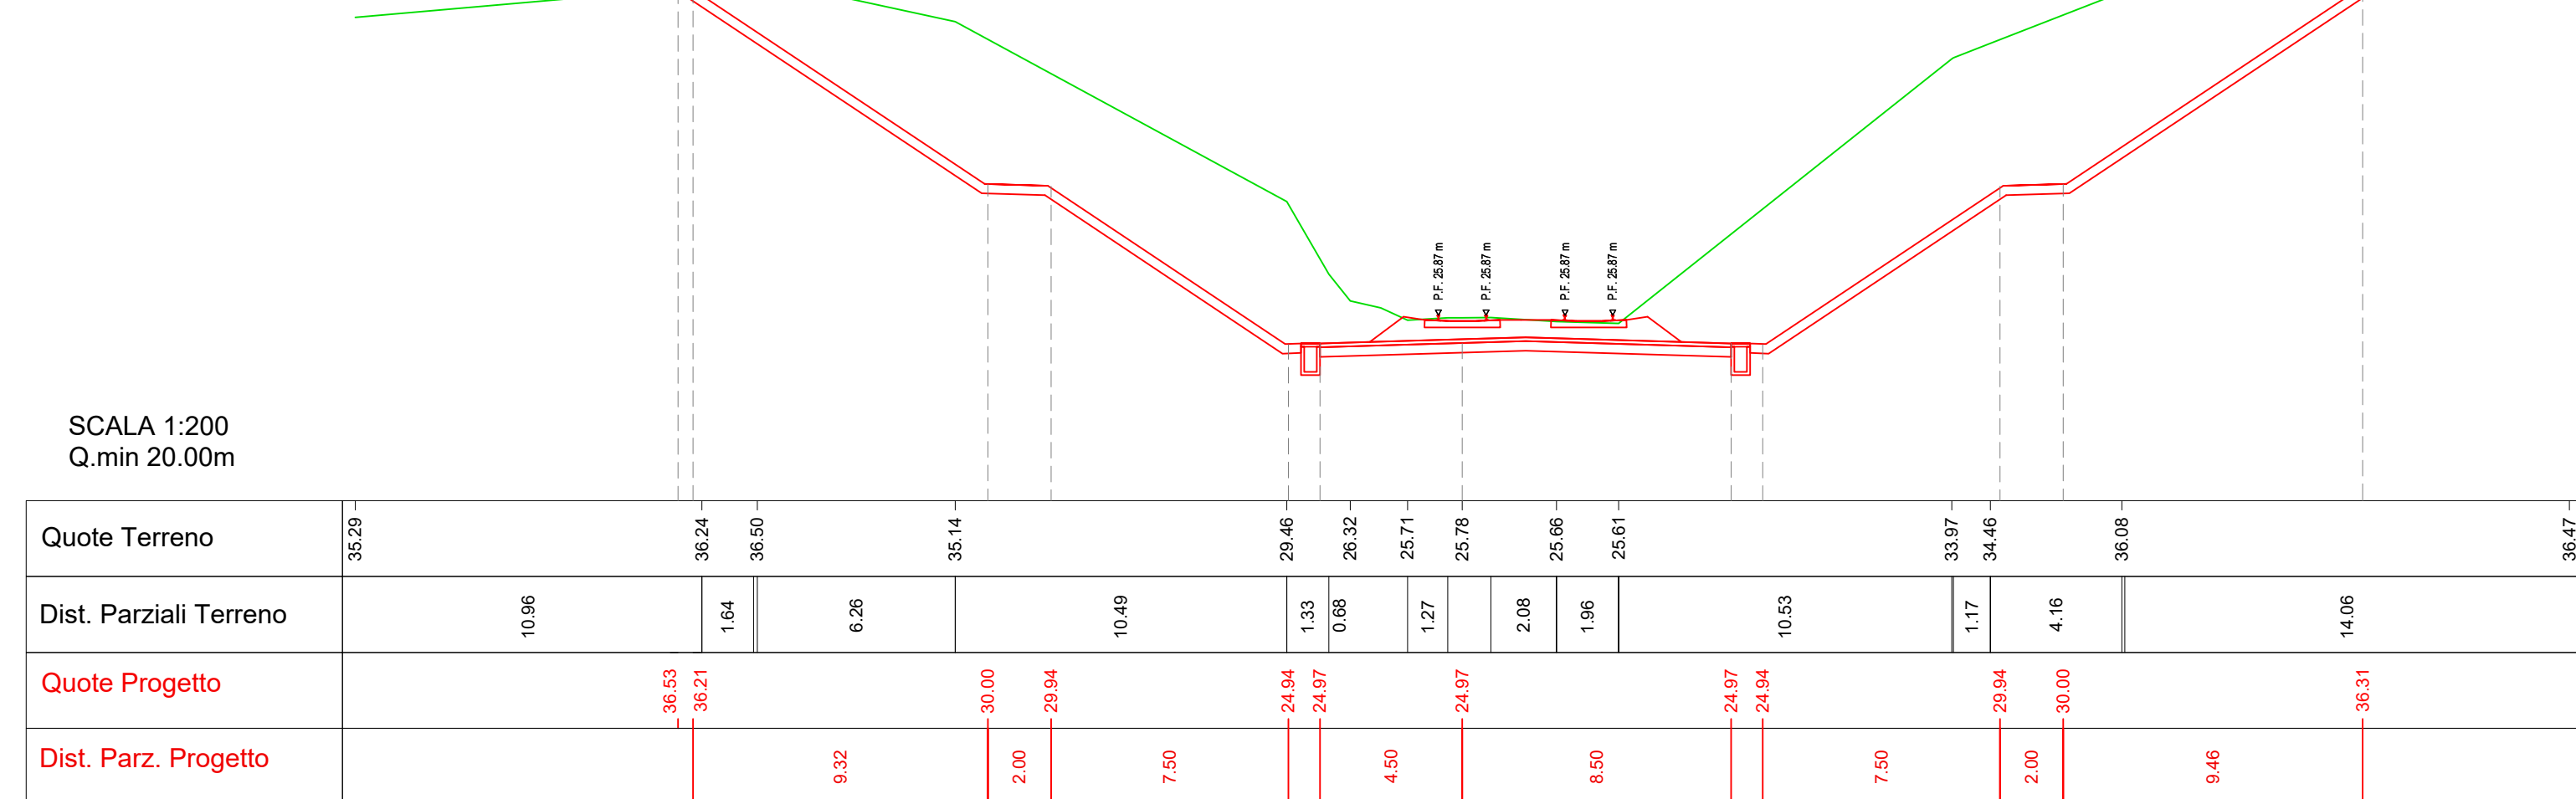


Tabella Materiali			
Materiale	Area (mq)	Vol. (mc)	Vol. cum. (mc)
Ballast	5.48	137.09	6227.59
Subballast	1.56	39.00	1755.00
Supercompattato	3.90	97.50	4401.81
Scavo	186.78	4593.16	93395.67
Rilevato	0.00	0.00	3037.27
Vegetale	13.54	342.33	7223.00

Sezione n. 46
Prog. km: 1+125.00

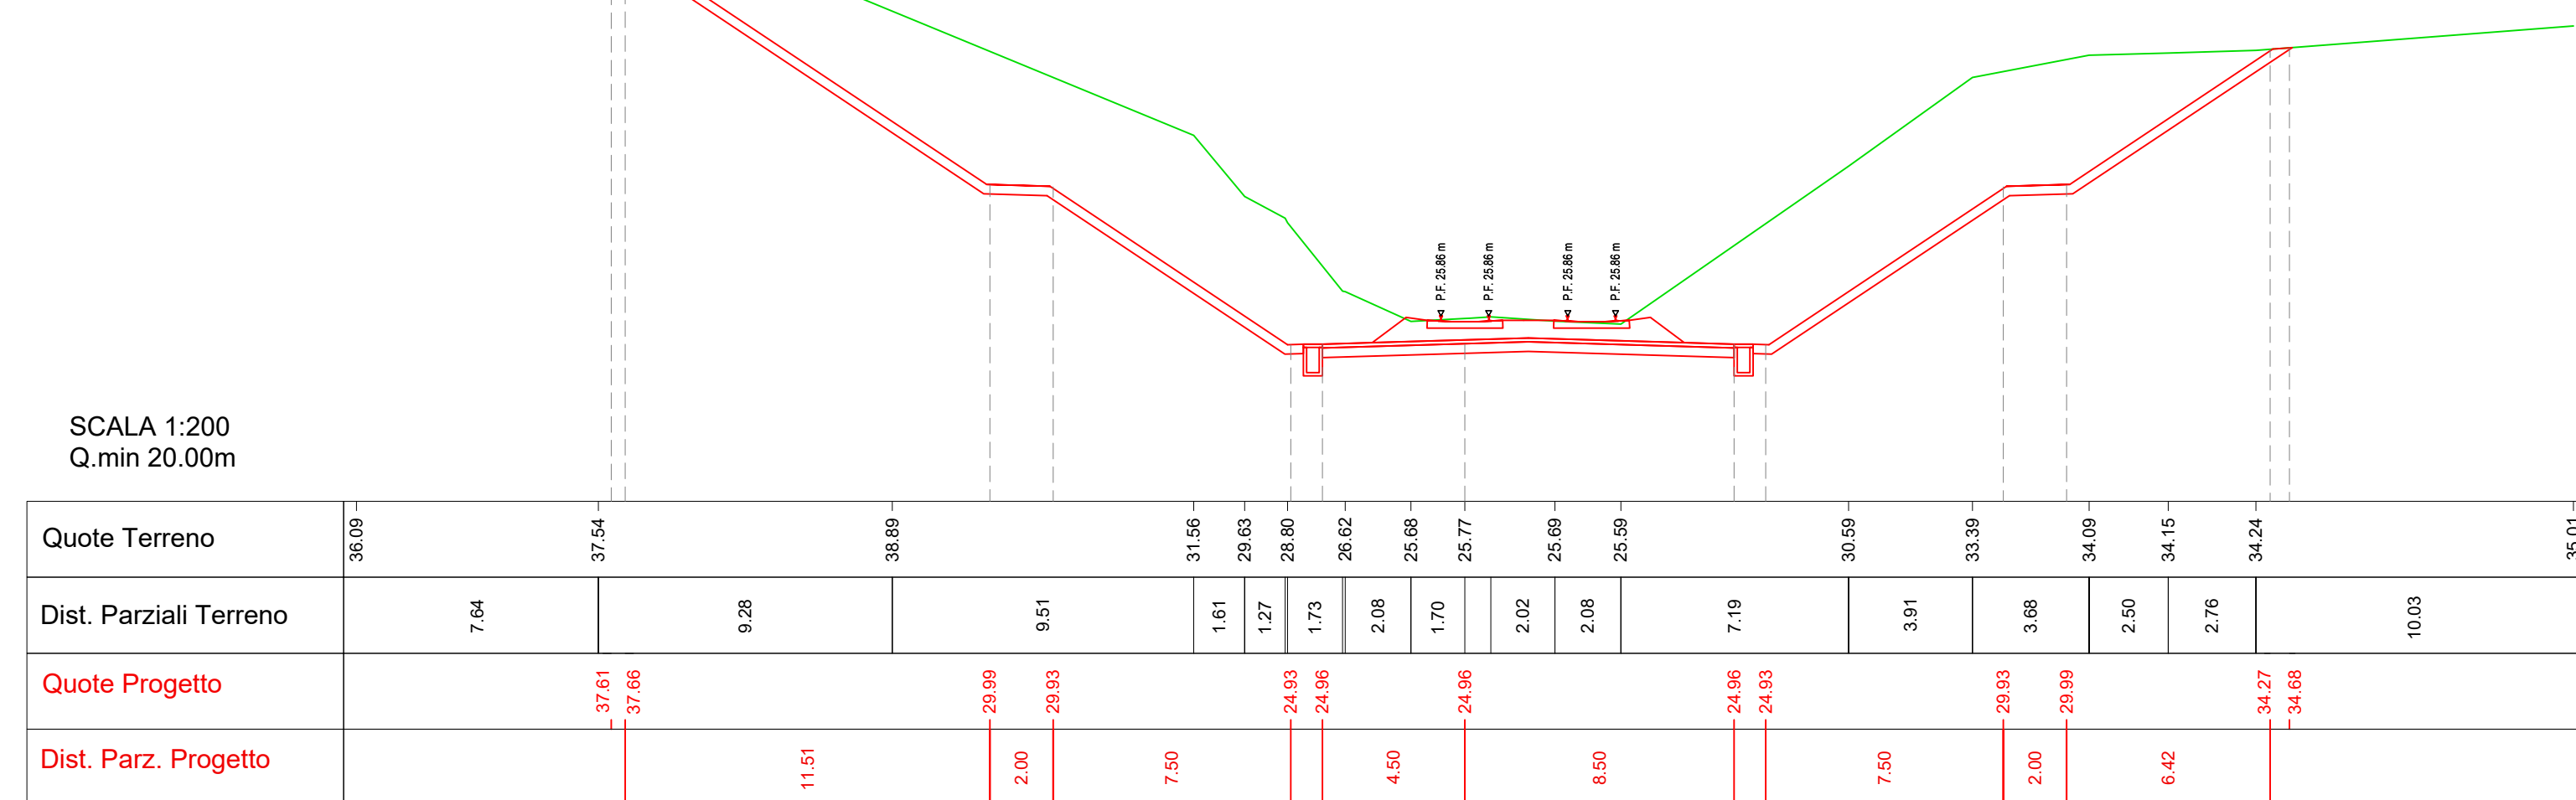


Tabella Materiali			
Materiale	Area (mq)	Vol. (mc)	Vol. cum. (mc)
Ballast	5.48	137.09	6501.27
Subballast	1.56	39.00	1794.00
Supercompattato	3.90	97.50	4499.31
Scavo	138.69	4053.44	97449.11
Rilevato	0.00	0.00	3037.27
Vegetale	12.90	330.43	8053.43

Sezione n. 47
Prog. km: 1+150.00


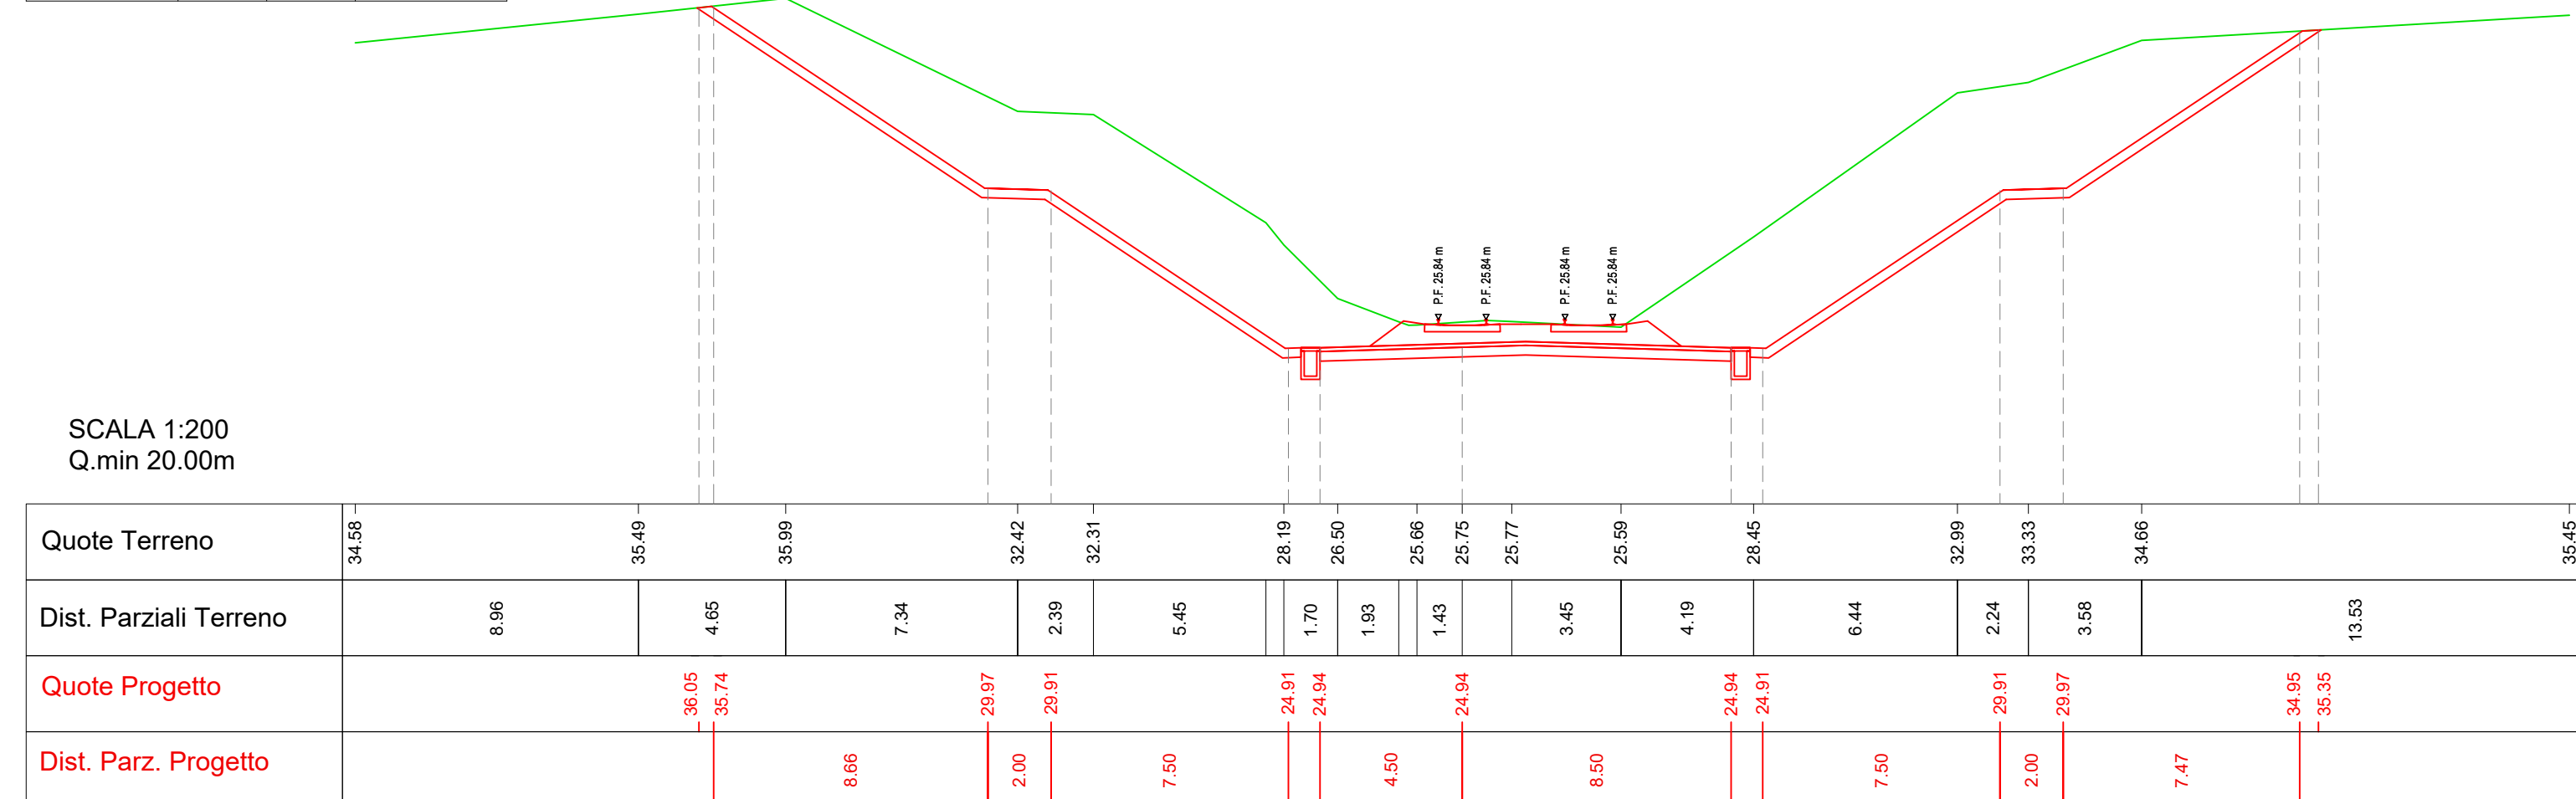


Tabella Materiali			
Materiale	Area (mq)	Vol. (mc)	Vol. cum. (mc)
Ballast	5.55	137.96	6639.23
Subballast	1.56	39.00	1833.00
Supercompattato	3.90	97.50	4596.82
Scavo	144.08	3534.36	100563.47
Rilevato	0.00	0.00	3037.27
Vegetale	13.36	328.14	8381.57

Sezione n. 48
Prog. km: 1+175.00

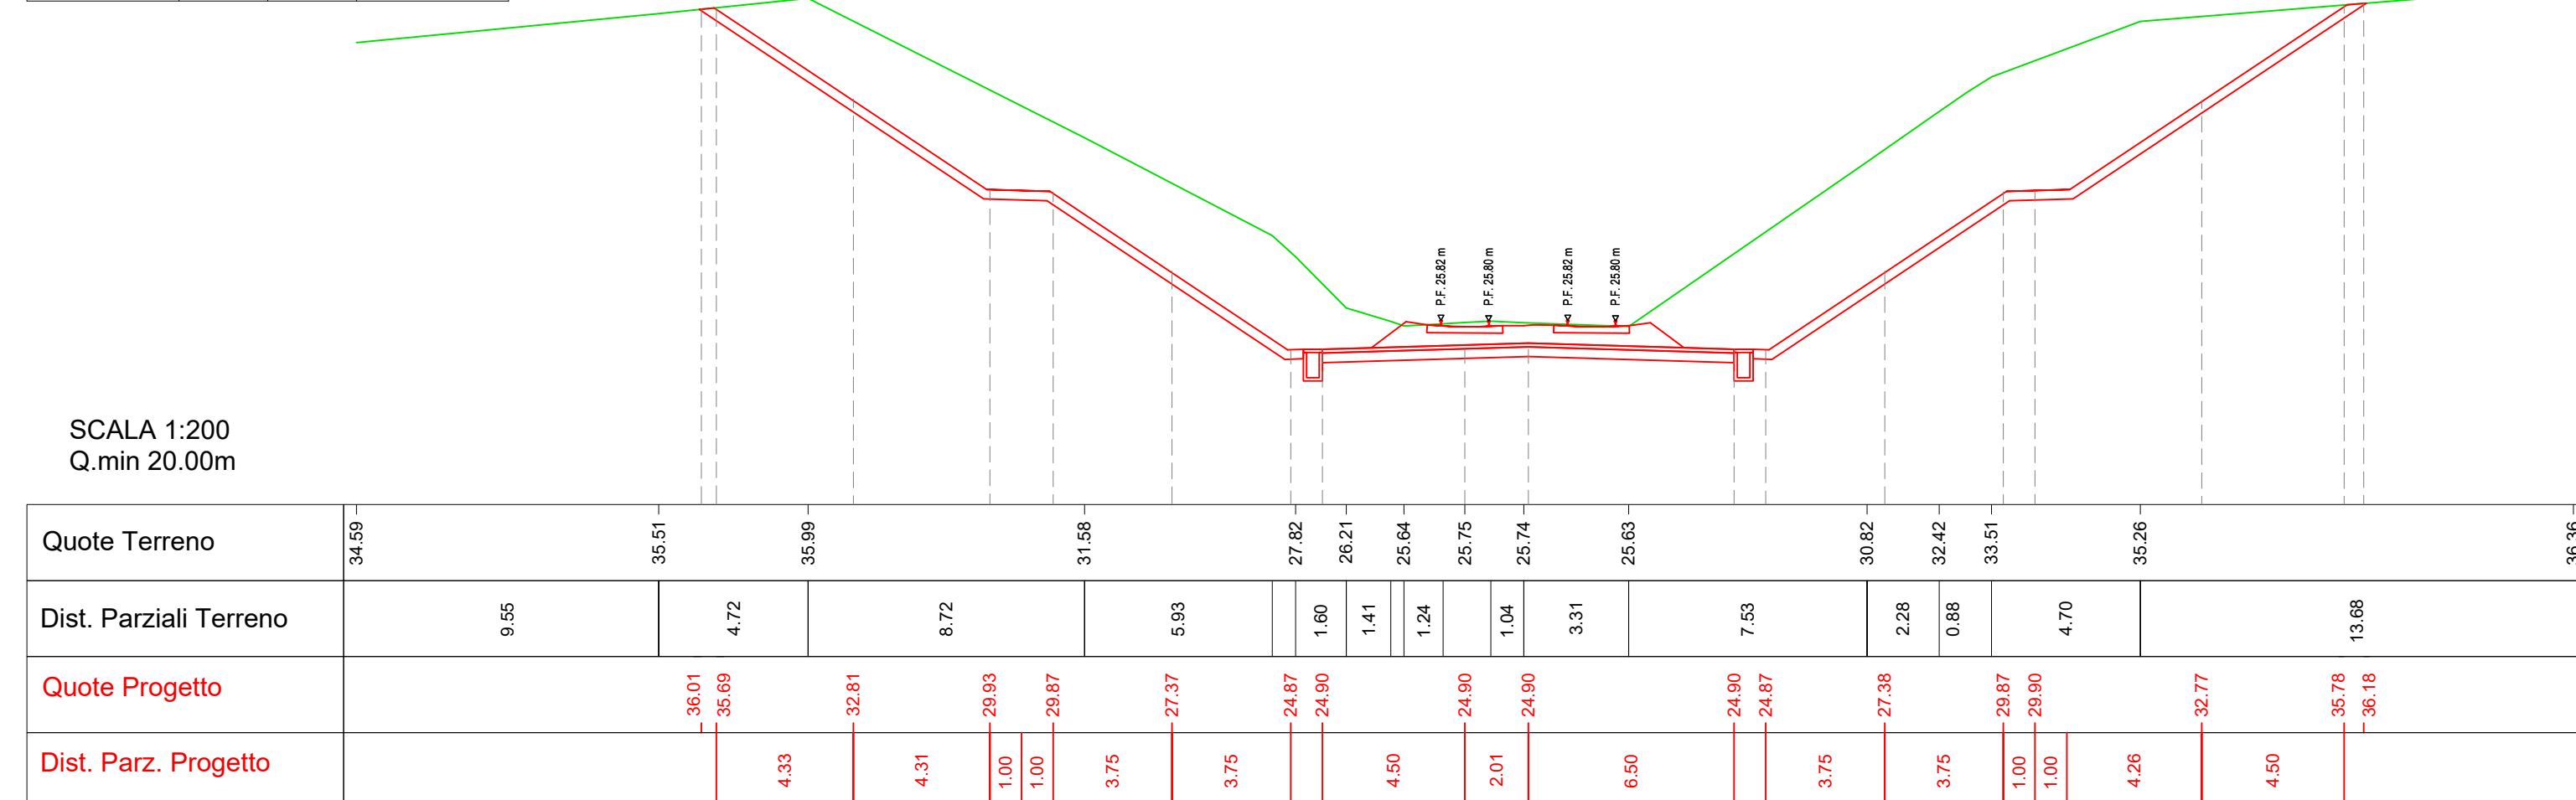

COMMITTENTE: **RFI** RETE FERROVIARIA ITALIANA
GRUPPO FERROVIE DELLO STATO ITALIANE
DIREZIONE INVESTIMENTI
DIREZIONE PROGRAMMI INVESTIMENTI
DIRETTRICE SUD - PROGET