Sezione n. 49
Prog. km: 1+200.00

Tabella Materiali			
Materiale	Area (mq)	Vol. (mc)	Vol. cum. (mc)
Ballast	5.68	140.47	6779.70
Subballast	1.56	39.00	1872.00
Supercompattato	3.90	97.50	4694.32
Scavo	120.77	3306.29	104289.75
Rilevato	0.00	0.00	3037.31
Vegetale	12.48	322.92	8704.49

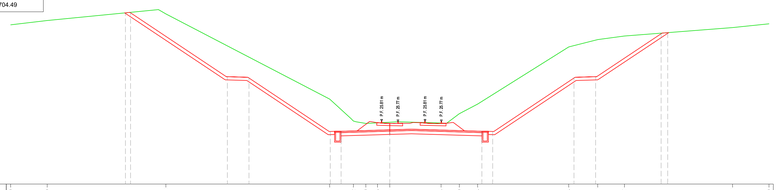

SCALA 1:200
Q.min 20.00m

Quote Terreno	34.70 35.10 35.71 27.84 25.82 25.60 25.60 25.71 25.63 26.50 27.38 32.66 33.34 33.67 34.44 34.79
Dist. Parziali Terreno	3.38 10.27 15.13 1.99 1.08 1.14 3.95 1.17 1.69 8.41 2.68 2.46 9.98 3.36
Quote Progetto	35.92 35.85 29.90 29.84 24.84 24.87 24.87 24.87 24.84 29.94 29.90 33.93 34.33
Dist. Parz. Progetto	8.03 2.00 7.50 4.50 8.50 7.50 2.00 6.04

Sezione n. 50
Prog. km: 1+225.00

Tabella Materiali			
Materiale	Area (mq)	Vol. (mc)	Vol. cum. (mc)
Ballast	5.82	143.78	6923.49
Subballast	1.56	39.00	1911.00
Supercompattato	3.90	97.50	4791.82
Scavo	109.48	2876.92	107166.67
Rilevato	0.00	0.00	3037.31
Vegetale	11.95	305.33	9009.81

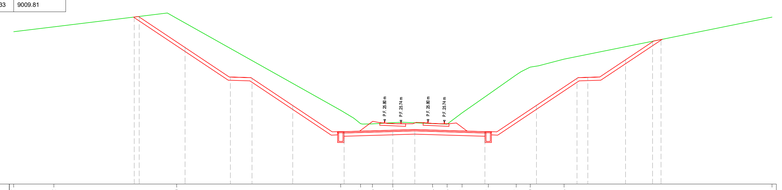

SCALA 1:200
Q.min 20.00m

Quote Terreno	34.07 34.52 35.30 26.61 25.57 25.55 25.66 25.58 25.53 26.57 28.27 30.07 30.60 31.53 35.41
Dist. Parziali Terreno	3.72 10.47 15.14 1.21 1.73 2.82 1.53 1.38 2.42 2.58 2.36 19.20
Quote Progetto	35.61 35.48 32.65 29.87 29.81 27.30 24.84 24.84 24.84 24.84 27.31 29.81 29.84 31.52 33.18 33.05
Dist. Parz. Progetto	4.23 4.18 1.00 3.76 3.14 4.50 2.03 6.47 3.76 3.74 1.00 2.48 2.50

Sezione n. 51
Prog. km: 1+250.00

Tabella Materiali			
Materiale	Area (mq)	Vol. (mc)	Vol. cum. (mc)
Ballast	5.96	147.17	7070.65
Subballast	1.56	39.00	1950.00
Supercompattato	3.90	97.50	4889.32
Scavo	97.52	2585.99	109752.67
Rilevato	0.00	0.00	3037.31
Vegetale	11.60	294.29	9304.11

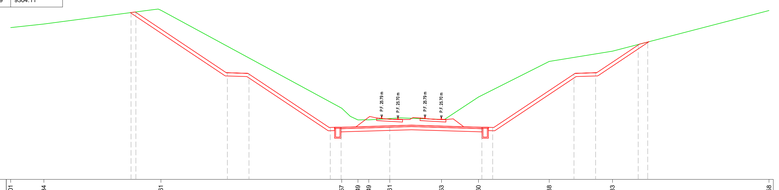

SCALA 1:200
Q.min 20.00m

Quote Terreno	34.01 34.34 35.61 26.57 25.49 25.49 25.61 25.53 27.60 30.88 31.83 35.58
Dist. Parziali Terreno	3.07 9.92 16.69 0.80 1.36 3.82 3.16 6.53 5.84 14.45
Quote Progetto	36.47 36.45 29.83 29.77 24.77 24.80 24.80 24.80 24.77 29.77 29.83 32.45 32.34
Dist. Parz. Progetto	8.44 2.00 7.50 4.50 8.50 7.50 2.00 3.02

Sezione n. 52
Prog. km: 1+275.00

Tabella Materiali			
Materiale	Area (mq)	Vol. (mc)	Vol. cum. (mc)
Ballast	6.08	150.38	7221.03
Subballast	1.56	39.00	1989.00
Supercompattato	3.90	97.50	4986.82
Scavo	80.68	2224.12	111976.79
Rilevato	0.00	0.00	3037.31
Vegetale	11.26	285.71	9589.82

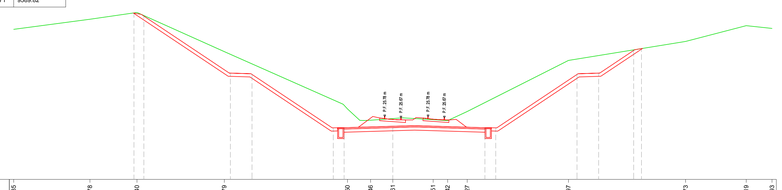

SCALA 1:200
Q.min 20.00m

Quote Terreno	33.85 34.76 35.40 31.79 26.50 25.46 25.61 25.51 25.42 26.27 35.97 32.73 34.19 33.93
Dist. Parziali Terreno	7.04 4.34 8.06 10.87 1.14 1.32 2.82 1.34 1.81 9.34 10.82 5.59 2.38
Quote Progetto	34.76 35.12 29.80 29.74 24.74 24.77 24.77 24.77 24.74 24.74 29.74 29.80 31.95 32.35
Dist. Parz. Progetto	7.98 2.00 7.50 4.50 8.50 7.50 2.00 3.23

Sezione n. 53
Prog. km: 1+300.00

Tabella Materiali			
Materiale	Area (mq)	Vol. (mc)	Vol. cum. (mc)
Ballast	6.07	151.85	7372.89
Subballast	1.56	39.00	2028.00
Supercompattato	3.90	97.50	5084.32
Scavo	76.89	1969.36	113946.15
Rilevato	0.00	0.00	3037.31
Vegetale	11.34	282.48	9672.29

SCALA 1:200
Q.min 20.00m

Quote Terreno	33.24 33.47 34.10 26.95 25.62 25.51 25.63 25.49 25.34 27.45 29.93 31.06 31.69 35.28 35.86 35.58
Dist. Parziali Terreno	2.35 9.79 17.57 1.55 2.17 2.11 4.38 5.32 2.24 3.89 8.18 3.39 2.47
Quote Progetto	34.51 34.30 34.33 29.73 29.67 24.67 24.70 24.70 24.70 24.67 29.67 29.73 32.95 33.02 33.98
Dist. Parz. Progetto	5.75 2.00 7.50 4.50 8.50 7.50 2.00 4.62

Sezione n. 54
Prog. km: 1+325.00

Tabella Materiali			
Materiale	Area (mq)	Vol. (mc)	Vol. cum. (mc)
Ballast	6.07	151.79	7524.68
Subballast	1.56	39.00	2067.00
Supercompattato	3.90	97.50	5181.82
Scavo	82.26	1988.97	115935.11
Rilevato	0.00	0.00	3037.31
Vegetale	11.61	286.83	10159.13

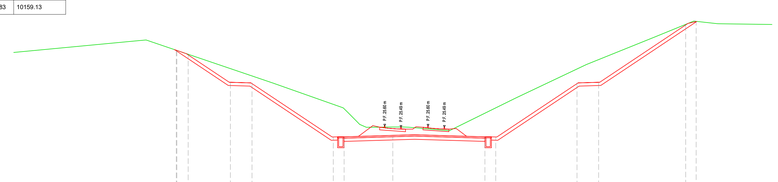

SCALA 1:200
Q.min 20.00m

Quote Terreno	32.39 33.43 33.54 29.57 26.83 25.47 25.50 25.49 25.23 26.18 31.27 33.80 35.28 35.03 34.97
Dist. Parziali Terreno	1.02 1.20 1.70 6.50 0.88 2.45 3.01 6.11 6.52 6.28 3.63 2.23 5.00
Quote Progetto	32.98 32.94 32.22 29.62 29.56 24.56 24.59 24.59 24.59 24.56 24.56 29.56 29.62 34.98 35.38
Dist. Parz. Progetto	3.89 2.00 7.50 4.50 8.50 7.50 2.00 8.03

Sezione n. 55
Prog. km: 1+350.00

Tabella Materiali			
Materiale	Area (mq)	Vol. (mc)	Vol. cum. (mc)
Ballast	6.07	151.73	7676.41
Subballast	1.56	39.00	2106.00
Supercompattato	3.90	97.50	5279.32
Scavo	100.70	2283.09	115218.21
Rilevato	0.00	0.00	3037.31
Vegetale	11.95	294.46	10453.59

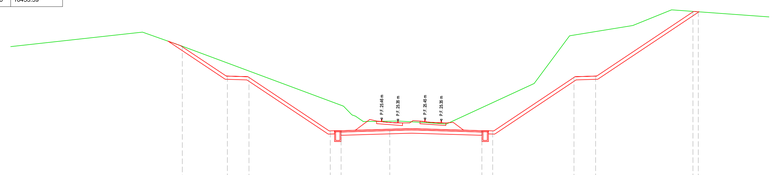

SCALA 1:200
Q.min 20.00m

Quote Terreno	32.21 33.55 32.24 26.91 25.90 25.33 25.18 25.07 28.61 33.21 34.16 35.61 34.95
Dist. Parziali Terreno	12.17 3.69 14.87 0.78 1.47 2.65 1.73 8.10 3.27 5.83 3.58 6.69
Quote Progetto	32.25 29.48 29.42 24.42 24.45 24.45 24.45 24.42 24.42 29.42 29.48 36.47 36.55
Dist. Parz. Progetto	4.16 2.00 7.50 4.50 8.50 7.50 2.00 6.98

Sezione n. 56
Prog. km: 1+375.00

Tabella Materiali			
Materiale	Area (mq)	Vol. (mc)	Vol. cum. (mc)
Ballast	6.07	151.67	7828.08
Subballast	1.56	39.00	2145.00
Supercompattato	3.90	97.50	5376.82
Scavo	151.79	3134.26	121352.47
Rilevato	0.00	0.00	3037.31
Vegetale	10.06	274.81	10728.40

SCALA 1:200
Q.min 20.00m

Quote Terreno	31.84 33.64 31.80 26.61 25.84 25.14 25.15 25.17 25.06 24.84 35.98 36.80 35.51 35.26
Dist. Parziali Terreno	1.43 4.60 12.24 1.97 1.64 1.03 1.13 1.49 2.74 8.23 5.14 6.50 9.53
Quote Progetto	30.16 29.41 24.27 24.30 24.30 24.30 24.27 29.27 29.33 36.44 36.59
Dist. Parz. Progetto	7.71 4.50 8.50 7.50 2.00 9.16

Firmato digitalmente da:

Facchini Massimo

Firmato il 12/03/2024 18:20

Seriale Certificato: 2702585

Valido dal 01/09/2023 al 01/09/2026

InfoCamere Qualified Electronic Signature CA

COMMITTENTE:

RFI RETE FERROVIARIA ITALIANA
GRUPPO FERROVIE DELLO STATO ITALIANE
DIREZIONE INVESTIMENTI
DIREZIONE PROGRAMMI INVESTIMENTI
DIRETTRICE SUD - PROGETTO ADRIATICA

DIREZIONE LAVORI:

ITALFERR
GRUPPO FERROVIE DELLO STATO ITALIANE

APPALTATORE:

D'AGOSTINO COSTRUZIONI GENERALI — MANDATARIA
ATLANTE — MANDANTI

PROGETTAZIONE: MANDATARIA HUB — MANDANTI HYpro

PROGETTO ESECUTIVO

LINEA PESCARA - BARI
RADDOPPIO DELLA TRATTA FERROVIARIA TERMOLI - LESINA
LOTTO 2 e 3: RADDOPPIO TERMOLI - RIPALTA

Sezioni trasversali di progetto
Tavola 007 di 128

APPALTATORE	PROGETTAZIONE		SCALA:
DIRETTORE TECNICO Ing. G.Balbini A.A.D'AGOSTINO COSTRUZIONI GENERALI S.r.l. Il Direttore Tecnico Ing. Giuseppe Balbini	DIRETTORE DELLA PROGETTAZIONE Ing. M. Facchini		1:200

COMMESSA	LOTTO	FASE	ENTE	TIPO DOC.	OPERA/DISCIPLINA	PROGR.	REV.
LI0B	02	E	ZZ	W9	IF0000	007	C

Revis.	Descrizione	Redatto	Data	Verificato	Data	Approvato	Data	Autorizzato Data
A	Emissione Esecutiva	Matteo Guidobono	Dicembre 2022	Mauro Fusco	Dicembre 2022	Patrizio Anasovic	Dicembre 2022	M. Facchini Ottobre 2023
B	Revisione per RIV.	Matteo Guidobono	Giugno 2023	Mauro Fusco	Giugno 2023	Patrizio Anasovic	Giugno 2023	
C	Revisione per RIV.	Matteo Guidobono	Ottobre 2023	Federica Montanari	Ottobre 2023	Patrizio Anasovic	Ottobre 2023	

File: LI0B.0.2.E.ZZ.W9.IF00.0.0.007.C.DWG — n. Elab.: