Tabella Materiali			
Materiale	Area (mq)	Vol. (mc)	Vol. cum. (mc)
Ballast	5.99	149.81	14753.81
Subballast	1.56	39.00	4056.00
Supercompattato	3.90	97.50	10154.32
Scavo	30.76	705.32	239900.24
Rilevato	0.00	0.00	3039.51
Vegetale	2.18	58.64	21198.88

Sezione n. 105
Prog. km: 2+600.00

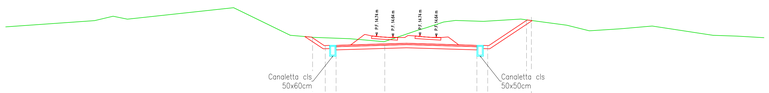

SCALA 1:200
Q.min 5.00m

Quote Terreno	15.45 16.03 16.43 16.16 17.22 14.67 14.48 14.35 14.18 14.11 15.15 15.90 16.04 15.96 16.17 15.60 15.08 15.27 15.52 14.67 14.60 14.45
Dist. Parziali Terreno	8.21 1.70 1.32 9.81 5.23 2.00 3.22 1.99 1.18 3.09 1.59 1.09 2.57 3.46 4.25 2.07 2.87 2.93 5.61 2.24 2.47
Quote Progetto	14.49 13.71 13.74 13.74 13.74 13.71 16.10 16.35
Dist. Parz. Progetto	1.17 4.50 8.50 3.58

Tabella Materiali			
Materiale	Area (mq)	Vol. (mc)	Vol. cum. (mc)
Ballast	5.99	149.73	14903.54
Subballast	1.56	39.00	4095.00
Supercompattato	3.90	97.50	10251.82
Scavo	25.39	700.83	240601.08
Rilevato	0.00	0.00	3039.51
Vegetale	1.70	48.48	21247.36

Sezione n. 106
Prog. km: 2+625.00

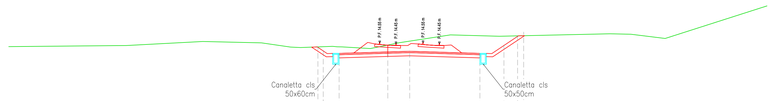

SCALA 1:200
Q.min 5.00m

Quote Terreno	14.18 14.28 14.65 14.52 14.09 14.16 14.00 14.32 14.54 15.26 15.14 15.37 15.32 14.93 17.94
Dist. Parziali Terreno	10.87 7.05 5.42 2.69 2.93 2.60 1.61 1.08 4.70 4.51 10.21 1.93 3.17 9.40
Quote Progetto	14.16 13.83 13.55 13.55 13.55 13.55 14.33 14.17 15.54
Dist. Parz. Progetto	4.50 2.02 6.48 1.21 1.26

Tabella Materiali			
Materiale	Area (mq)	Vol. (mc)	Vol. cum. (mc)
Ballast	5.84	147.87	15051.41
Subballast	1.56	39.00	4134.00
Supercompattato	3.90	97.50	10349.32
Scavo	23.82	615.03	241216.11
Rilevato	0.00	0.00	3039.51
Vegetale	1.74	43.01	21290.37

Sezione n. 107
Prog. km: 2+650.00

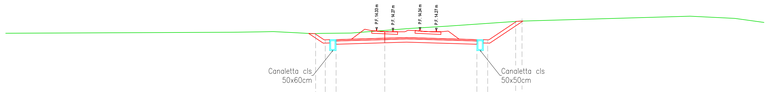

SCALA 1:200
Q.min 5.00m

Quote Terreno	13.96 14.05 14.09 14.12 14.01 13.94 13.95 13.98 14.22 14.40 14.57 15.08 15.53 15.34 14.96
Dist. Parziali Terreno	20.98 2.43 1.30 2.19 1.18 2.71 3.13 2.25 2.61 6.60 15.73 4.12 2.70
Quote Progetto	13.93 13.34 13.37 13.37 13.37 13.34 15.16 15.31
Dist. Parz. Progetto	0.89 4.50 8.50 2.08

Tabella Materiali			
Materiale	Area (mq)	Vol. (mc)	Vol. cum. (mc)
Ballast	5.70	144.36	15195.77
Subballast	1.56	39.00	4173.00
Supercompattato	3.90	97.50	10446.82
Scavo	15.26	484.53	241700.63
Rilevato	0.00	0.00	3039.51
Vegetale	1.36	38.60	21328.96

Sezione n. 108
Prog. km: 2+675.00

SCALA 1:200
Q.min 5.00m

Quote Terreno	13.41 13.42 13.44 13.51 13.65 13.63 13.70 13.56 13.19 13.57 13.76 13.99 15.65 15.96 15.63
Dist. Parziali Terreno	1.27 5.30 13.29 1.95 2.44 2.08 2.13 4.02 2.95 2.79 20.55 3.03 5.88
Quote Progetto	13.57 13.15 13.18 13.18 13.18 13.15 14.46 14.79
Dist. Parz. Progetto	4.50 2.01 6.49 0.97 0.99

Tabella Materiali			
Materiale	Area (mq)	Vol. (mc)	Vol. cum. (mc)
Ballast	5.69	140.54	15616.25
Subballast	1.56	39.00	4290.00
Supercompattato	4.05	99.40	10741.23
Scavo	0.79	134.51	242446.15
Rilevato	7.51	62.54	3102.05
Vegetale	1.56	37.84	21426.24

Sezione n. 109
Prog. km: 2+700.00

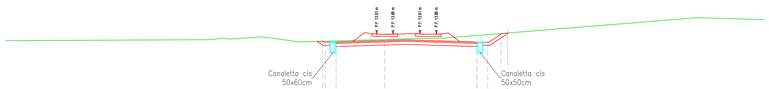

SCALA 1:200
Q.min 5.00m

Quote Terreno	13.12 13.20 13.20 13.26 13.34 13.47 13.60 13.23 13.30 13.35 14.98 15.24 15.06
Dist. Parziali Terreno	17.54 1.16 1.47 1.09 2.04 2.36 7.95 2.41 3.08 20.16 3.15 5.29
Quote Progetto	13.12 12.96 12.99 12.99 12.99 12.96 13.21 14.18
Dist. Parz. Progetto	4.50 8.50 1.22

Tabella Materiali			
Materiale	Area (mq)	Vol. (mc)	Vol. cum. (mc)
Ballast	5.55	139.02	15475.71
Subballast	1.56	39.00	4251.00
Supercompattato	3.90	97.50	10641.82
Scavo	12.24	287.32	242311.64
Rilevato	0.00	0.00	3039.51
Vegetale	1.46	30.34	21388.40

Sezione n. 110
Prog. km: 2+725.00

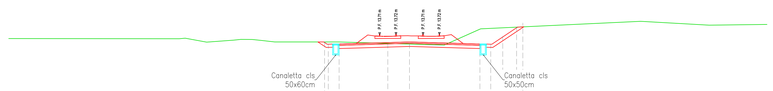

SCALA 1:200
Q.min 5.00m

Quote Terreno	13.32 13.35 12.98 13.24 13.13 13.00 13.00 12.87 12.71 14.21 14.90 14.55 14.62
Dist. Parziali Terreno	15.75 1.98 2.53 1.05 1.20 5.87 4.56 5.20 3.36 14.78 6.32 5.33
Quote Progetto	13.00 12.78 12.81 12.81 12.81 12.81 12.78 13.03 14.36 14.75
Dist. Parz. Progetto	4.50 2.00 6.50 1.11 1.27

Tabella Materiali			
Materiale	Area (mq)	Vol. (mc)	Vol. cum. (mc)
Ballast	5.83	144.00	15760.25
Subballast	1.56	39.00	4329.00
Supercompattato	4.05	101.32	10842.55
Scavo	0.08	9.39	242455.54
Rilevato	43.21	572.67	3674.72
Vegetale	3.08	56.96	21483.20

Sezione n. 111
Prog. km: 2+750.00

SCALA 1:200
Q.min 5.00m

Quote Terreno	11.77 13.06 12.70 12.79 13.02 13.00 12.53 12.41 12.29 12.11 12.04 10.37 9.95 10.09 11.83 12.35
Dist. Parziali Terreno	13.17 1.93 1.14 2.03 3.07 7.96 1.77 2.31 3.52 1.40 5.50 1.32 3.26 17.33 2.13
Quote Progetto	12.55 12.70 12.70 12.70 10.00
Dist. Parz. Progetto	4.42 8.42 3.92

Tabella Materiali			
Materiale	Area (mq)	Vol. (mc)	Vol. cum. (mc)
Ballast	5.83	144.00	15760.25
Subballast	1.56	39.00	4329.00
Supercompattato	4.05	101.32	10842.55
Scavo	0.08	9.39	242455.54
Rilevato	43.21	572.67	3674.72
Vegetale	3.08	56.96	21483.20

Sezione n. 112
Prog. km: 2+775.00

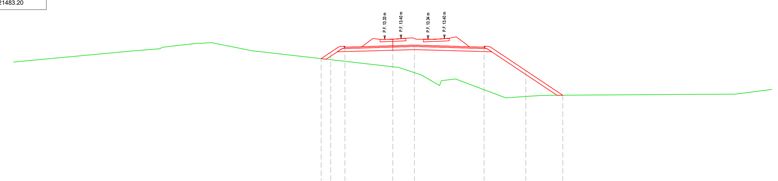

SCALA 1:200
Q.min 0.00m

Quote Terreno	11.07 12.11 12.43 12.04 12.90 12.86 12.11 10.62 9.88 8.89 9.50 7.76 7.90 7.97 8.00 8.09 8.09 8.53
Dist. Parziali Terreno	11.21 2.24 1.84 1.36 3.73 13.03 2.06 1.70 4.63 1.95 1.35 2.15 13.12 2.57 3.44
Quote Progetto	11.38 11.96 12.51 12.51 12.51 12.51 12.51 10.27 6.00
Dist. Parz. Progetto	0.88 4.42 1.99 6.43 3.24 3.41

Firmato digitalmente da:

Facchini Massimo

Firmato il 12/03/2024 18:21

Seriale Certificato: 2702585

Valido dal 01/09/2023 al 01/09/2026

InfoCamere Qualified Electronic Signature CA

COMMITTENTE:

RFI RETE FERROVIARIA ITALIANA
GRUPPO FERROVIE DELLO STATO ITALIANE
DIREZIONE INVESTIMENTI
DIREZIONE PROGRAMMI INVESTIMENTI
DIRETTRICE SUD - PROGETTO ADRIATICA

DIREZIONE LAVORI:

ITALFERR
GRUPPO FERROVIE DELLO STATO ITALIANE

APPALTATORE:

D'AGOSTINO COSTRUZIONI GENERALI
ATLANTE

MANDATARIA MANDANTI

PROGETTAZIONE: MANDATARIA HUB MANDANTI HYpro

PROGETTO ESECUTIVO

LINEA PESCARA - BARI
RADDOPPIO DELLA TRATTA FERROVIARIA TERMOLI - LESINA
LOTTO 2 e 3: RADDOPPIO TERMOLI - RIPALTA

Sezioni trasversali di progetto
Tavola 014 di 128

APPALTATORE	PROGETTAZIONE		SCALA:
DIRETTORE TECNICO Ing. G.Balbi A.A.D'AGOSTINO COSTRUZIONI GENERALI S.r.l. Il Direttore Tecnico Ing. Giuseppe Balbi	DIRETTORE DELLA PROGETTAZIONE Ing. M. Facchini		1:200

COMMESSA	LOTTO	FASE	ENTE	TIPO DOC.	OPERA/DISCIPLINA	PROGR.	REV.
LI0B	02	E	ZZ	W9	IF0000	014	C

Revis.	Descrizione	Redatto	Data	Verificato	Data	Approvato	Data	Autorizzato Data
A	Emissione Esecutiva	Matteo Guidoboni	Dicembre 2022	Mauro Fusco	Dicembre 2022	Patrizio Anasovic	Dicembre 2022	M. Facchini Ottobre 2023
B	Revisione per RIV.	Matteo Guidoboni	Giugno 2023	Mauro Fusco	Giugno 2023	Patrizio Anasovic	Giugno 2023	
C	Revisione per RIV.	Matteo Guidoboni	Ottobre 2023	Federica Montanari	Ottobre 2023	Patrizio Anasovic	Ottobre 2023	

File: LI0B.0.2.E.ZZ.W9.IF00.0.0.014.C.DWG n. Elab.: