Sezione n. 137
Prog. km: 3+400.00

Tabella Materiali			
Materiale	Area (mq)	Vol. (mc)	Vol. cum. (mc)
Scavo	0.00	0.00	0.00
Rilevato	0.00	0.00	0.00
Ballast	4.88	0.00	0.00
Subballast	0.43	0.00	0.00
Supercompattato	0.00	0.00	0.00
Vegetale	0.00	0.00	0.00

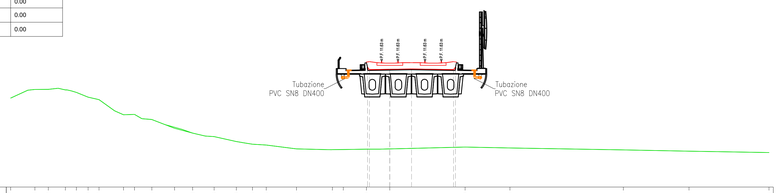

SCALA 1:200
Q.min 0.00m

Quote Terreno	8.22 9.01 9.02 8.97 8.74 8.30 8.07 6.68 6.71 6.23 5.42 4.98 4.66 4.20 3.96 3.88 3.53 3.45 3.46 3.50 3.52 3.69 3.61 3.43 3.31 3.18
Dist. Parziali Terreno	1.58 1.23 1.08 1.01 1.44 1.02 2.10 1.67 1.16 2.05 1.27 2.80 2.77 1.01 2.13 1.23 6.83 4.14 10.46 6.07 7.38
Quote Progetto	1.126 0.85 0.85 0.911 0.85 1.126
Dist. Parz. Progetto	1.68 2.00 3.88 1.68

Sezione n. 138
Prog. km: 3+425.00

Tabella Materiali			
Materiale	Area (mq)	Vol. (mc)	Vol. cum. (mc)
Scavo	0.00	0.00	0.00
Rilevato	0.00	0.00	0.00
Ballast	4.88	122.01	122.01
Subballast	0.43	10.77	10.77
Supercompattato	0.00	0.00	0.00
Vegetale	0.00	0.00	0.00

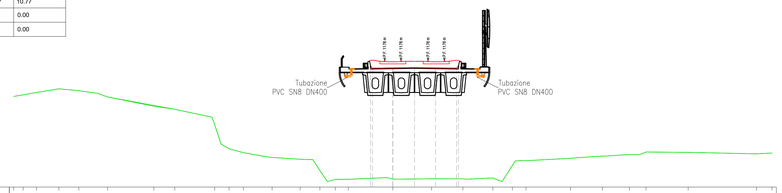

SCALA 1:200
Q.min 0.00m

Quote Terreno	8.37 8.51 8.73 9.07 8.90 8.31 7.46 7.18 5.76 3.53 3.17 2.74 2.56 1.53 0.71 0.71 0.74 0.77 0.76 0.84 1.99 2.46 2.65 2.86 3.00 3.24 3.20 3.06 3.14
Dist. Parziali Terreno	1.23 2.06 1.85 1.74 4.27 1.92 3.43 0.59 1.33 2.09 2.60 1.17 0.65 0.79 3.55 3.48 2.89 2.47 0.96 4.24 2.19 2.35 3.89 6.30 1.44
Quote Progetto	1.121 0.85 1.101 1.104 1.101 0.85 1.121
Dist. Parz. Progetto	1.68 1.64 1.64 1.64

Sezione n. 139
Prog. km: 3+450.00

Tabella Materiali			
Materiale	Area (mq)	Vol. (mc)	Vol. cum. (mc)
Scavo	0.00	0.00	0.00
Rilevato	0.00	0.00	0.00
Ballast	4.88	122.01	244.03
Subballast	0.43	10.77	21.53
Supercompattato	0.00	0.00	0.00
Vegetale	0.00	0.00	0.00

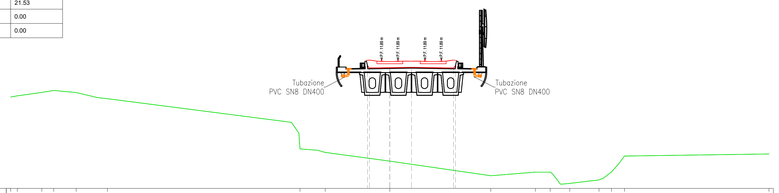

SCALA 1:200
Q.min 0.00m

Quote Terreno	8.43 8.54 8.86 9.04 8.84 8.27 3.64 3.31 2.51 1.17 1.50 1.50 0.45 0.77 1.51 2.99 3.17
Dist. Parziali Terreno	2.27 1.10 2.07 1.93 17.00 0.80 0.60 5.34 9.32 4.12 1.37 0.77 2.70 13.05
Quote Progetto	1.134 1.111 1.14 1.117 1.111 1.134
Dist. Parz. Progetto	1.68 2.00 3.88 1.68

Sezione n. 140
Prog. km: 3+475.00

Tabella Materiali			
Materiale	Area (mq)	Vol. (mc)	Vol. cum. (mc)
Scavo	0.00	0.00	0.00
Rilevato	0.00	0.00	0.00
Ballast	4.88	122.01	366.04
Subballast	0.43	10.77	32.30
Supercompattato	0.00	0.00	0.00
Vegetale	0.00	0.00	0.00

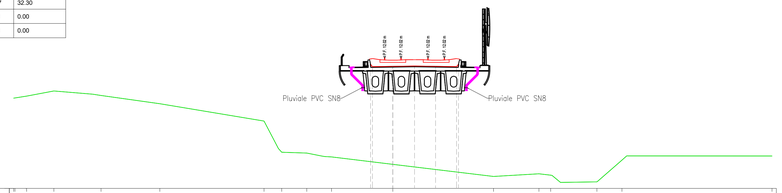

SCALA 1:200
Q.min 0.00m

Quote Terreno	8.33 8.35 8.51 8.99 8.57 7.81 6.21 3.33 3.26 2.90 2.21 1.09 1.35 1.22 0.59 2.61 2.98
Dist. Parziali Terreno	1.07 2.52 3.98 5.42 9.62 1.33 2.32 1.41 5.66 9.30 4.19 1.00 0.79 3.36 1.58 13.31
Quote Progetto	1.147 1.124 1.127 1.130 1.127 1.124 1.147
Dist. Parz. Progetto	1.68 1.64 1.64 1.64

Sezione n. 141
Prog. km: 3+500.00

Tabella Materiali			
Materiale	Area (mq)	Vol. (mc)	Vol. cum. (mc)
Scavo	0.00	0.00	0.00
Rilevato	0.00	0.00	0.00
Ballast	4.88	122.01	488.06
Subballast	0.43	10.77	43.07
Supercompattato	0.00	0.00	0.00
Vegetale	0.00	0.00	0.00

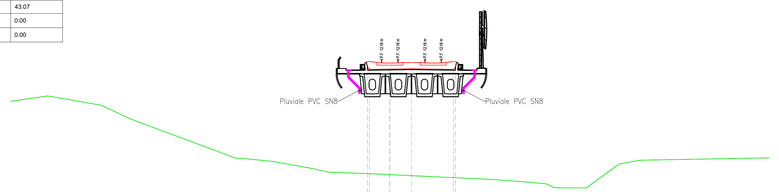

SCALA 1:200
Q.min 0.00m

Quote Terreno	8.43 8.45 8.92 8.83 8.06 6.77 3.15 2.89 2.21 1.90 1.66 1.34 1.23 0.96 0.81 0.43 2.62 2.99 3.21
Dist. Parziali Terreno	2.62 1.69 3.26 2.78 9.88 2.68 3.79 1.38 4.68 2.44 3.32 1.61 2.53 2.99 1.92 11.94
Quote Progetto	1.161 1.137 1.143 1.143 1.137 1.161
Dist. Parz. Progetto	1.68 2.00 3.88 1.68

Sezione n. 142
Prog. km: 3+525.00

Tabella Materiali			
Materiale	Area (mq)	Vol. (mc)	Vol. cum. (mc)
Scavo	0.00	0.00	0.00
Rilevato	0.00	0.00	0.00
Ballast	4.88	122.01	610.07
Subballast	0.43	10.77	53.84
Supercompattato	0.00	0.00	0.00
Vegetale	0.00	0.00	0.00

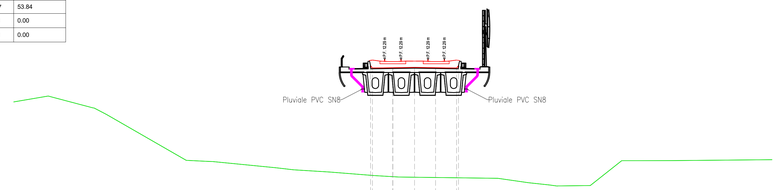

SCALA 1:200
Q.min 0.00m

Quote Terreno	8.37 8.62 7.81 7.21 2.98 2.87 2.26 2.11 1.90 1.58 1.47 1.32 0.91 0.71 0.65 2.94 2.95 3.04
Dist. Parziali Terreno	3.19 4.10 1.13 7.36 2.10 5.69 1.30 3.41 4.05 1.73 9.13 2.83 1.97 2.92 2.88 4.44 9.24
Quote Progetto	1.173 1.151 1.153 1.156 1.154 1.151 1.173
Dist. Parz. Progetto	1.68 1.64 1.64 1.64

Sezione n. 143
Prog. km: 3+550.00

Tabella Materiali			
Materiale	Area (mq)	Vol. (mc)	Vol. cum. (mc)
Scavo	0.00	0.00	0.00
Rilevato	0.00	0.00	0.00
Ballast	4.88	122.01	732.08
Subballast	0.43	10.77	64.60
Supercompattato	0.00	0.00	0.00
Vegetale	0.00	0.00	0.00

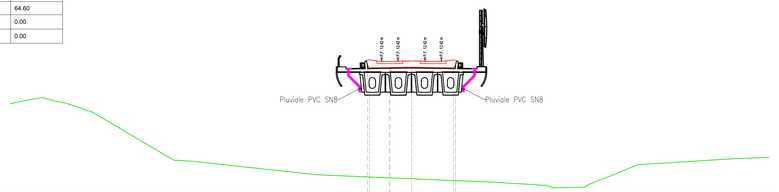

SCALA 1:200
Q.min 0.00m

Quote Terreno	8.33 8.60 8.90 8.58 8.37 7.46 3.12 2.96 2.61 1.76 1.48 1.06 0.89 0.78 0.61 2.70 3.26 3.36
Dist. Parziali Terreno	1.25 1.67 1.13 1.05 2.45 7.37 1.67 3.12 7.86 6.68 9.03 2.97 1.47 2.60 4.46 9.05 2.99
Quote Progetto	1.187 1.154 1.167 1.170 1.154 1.181
Dist. Parz. Progetto	1.68 2.00 3.88 1.68

Sezione n. 144
Prog. km: 3+575.00

Tabella Materiali			
Materiale	Area (mq)	Vol. (mc)	Vol. cum. (mc)
Scavo	0.00	0.00	0.00
Rilevato	0.00	0.00	0.00
Ballast	4.88	122.02	854.11
Subballast	0.43	10.77	75.37
Supercompattato	0.00	0.00	0.00
Vegetale	0.00	0.00	0.00

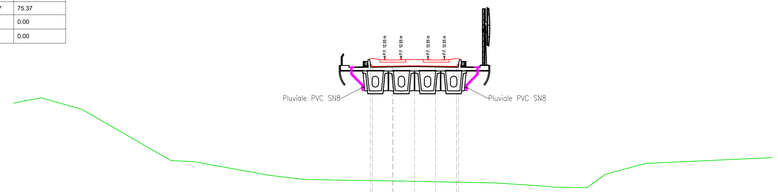

SCALA 1:200
Q.min 0.00m

Quote Terreno	8.38 8.57 8.87 7.77 6.81 3.02 2.99 1.72 1.35 1.26 1.19 1.18 1.01 0.86 0.70 0.58 1.81 2.81 3.34
Dist. Parziali Terreno	1.62 3.29 1.69 6.48 1.00 1.06 6.03 3.10 3.71 4.65 1.00 8.40 2.51 2.30 2.92 1.61 3.72 11.66
Quote Progetto	1.200 1.177 1.183 1.180 1.177 1.200
Dist. Parz. Progetto	1.68 1.64 1.64 1.64

Firmato digitalmente da:

Facchini Massimo

Firmato il 12/03/2024 18:22

Seriale Certificato: 2702585

Valido dal 01/09/2023 al 01/09/2026

InfoCamere Qualified Electronic Signature CA

COMMITTENTE:

RFI RETE FERROVIARIA ITALIANA
GRUPPO FERROVIE DELLO STATO ITALIANE
DIREZIONE INVESTIMENTI
DIREZIONE PROGRAMMI INVESTIMENTI
DIRETTRICE SUD - PROGETTO ADRIATICA

DIREZIONE LAVORI:

ITALFERR
GRUPPO FERROVIE DELLO STATO ITALIANE

APPALTATORE:

D'AGOSTINO COSTRUZIONI GENERALI — MANDATARIA
ATLANTE — MANDANTI

PROGETTAZIONE: MANDATARIA HUB — MANDANTI HYpro

PROGETTO ESECUTIVO

LINEA PESCARA - BARI
RADDOPPIO DELLA TRATTA FERROVIARIA TERMOLI - LESINA
LOTTO 2 e 3: RADDOPPIO TERMOLI - RIPALTA

Sezioni trasversali di progetto
Tavola 018 di 128

APPALTATORE	PROGETTAZIONE		SCALA:
DIRETTORE TECNICO Ing. G.Balbini A.A.D'AGOSTINO COSTRUZIONI GENERALI S.r.l. Il Direttore Tecnico Ing. Giuseppe Balbini	DIRETTORE DELLA PROGETTAZIONE Ing. M. Facchini	M. Facchini Ottobre 2023	1:200

COMMESSA	LOTTO	FASE	ENTE	TIPO DOC.	OPERA/DISCIPLINA	PROGR.	REV.
LI0B	02	E	ZZ	W9	IF0000	018	C

Revis.	Descrizione	Redatto	Data	Verificato	Data	Approvato	Data	Autorizzato Data
A	Emissione Esecutiva	Matteo Guidoboni	Dicembre 2022	Mauro Fusco	Dicembre 2022	Patrizio Anasovic	Dicembre 2022	M. Facchini Ottobre 2023
B	Revisione per RIV.	Matteo Guidoboni	Giugno 2023	Mauro Fusco	Giugno 2023	Patrizio Anasovic	Giugno 2023	
C	Revisione per RIV.	Matteo Guidoboni	Ottobre 2023	Federica Montanari	Ottobre 2023	Patrizio Anasovic	Ottobre 2023	

File: LI0B.0.2.E.ZZ.W9.IF00.0.0.018.C.DWG — n. Elab.: