Sezione n. 341
Prog. km: 8+500.00

Tabella Materiali			
Materiale	Area (mq)	Vol. (mc)	Vol. cum. (mc)
Ballast	5.13	0.00	0.00
Subballast	0.43	0.00	0.00
Supercompattato	0.00	0.00	0.00
Vegetale	0.00	0.00	0.00
Scavo	0.00	0.00	0.00
Rilevato	0.00	0.00	0.00

SCALA 1:200
Q.min 15.00m

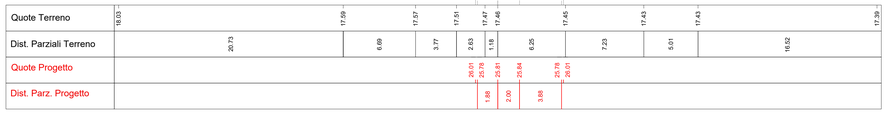

Sezione n. 342
Prog. km: 8+525.00

Tabella Materiali			
Materiale	Area (mq)	Vol. (mc)	Vol. cum. (mc)
Ballast	5.12	128.11	128.11
Subballast	0.43	10.77	10.77
Supercompattato	0.00	0.00	0.00
Vegetale	0.00	0.00	0.00
Scavo	0.00	0.00	0.00
Rilevato	0.00	0.00	0.00

SCALA 1:200
Q.min 15.00m

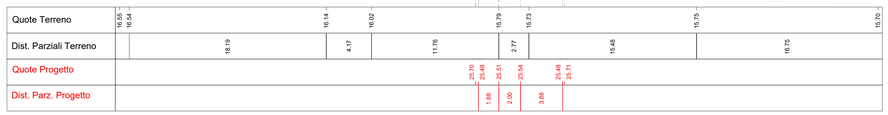

Sezione n. 343
Prog. km: 8+550.00

Tabella Materiali			
Materiale	Area (mq)	Vol. (mc)	Vol. cum. (mc)
Ballast	5.12	128.08	256.19
Subballast	0.43	10.77	21.53
Supercompattato	0.00	0.00	0.00
Vegetale	0.00	0.00	0.00
Scavo	0.00	0.00	0.00
Rilevato	0.00	0.00	0.00

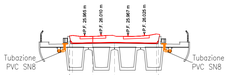

SCALA 1:200
Q.min 15.00m

Sezione n. 344
Prog. km: 8+575.00

Tabella Materiali			
Materiale	Area (mq)	Vol. (mc)	Vol. cum. (mc)
Ballast	5.12	128.05	384.23
Subballast	0.43	10.77	32.30
Supercompattato	0.00	0.00	0.00
Vegetale	0.00	0.00	0.00
Scavo	0.00	0.00	0.00
Rilevato	0.00	0.00	0.00

SCALA 1:200
Q.min 15.00m

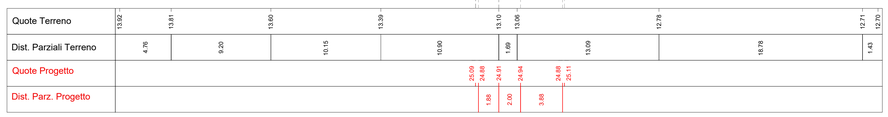

Sezione n. 345
Prog. km: 8+600.00

Tabella Materiali			
Materiale	Area (mq)	Vol. (mc)	Vol. cum. (mc)
Ballast	5.12	128.01	512.25
Subballast	0.43	10.77	43.07
Supercompattato	0.00	0.00	0.00
Vegetale	0.00	0.00	0.00
Scavo	0.00	0.00	0.00
Rilevato	0.00	0.00	0.00

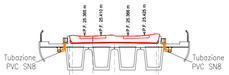

SCALA 1:200
Q.min 15.00m

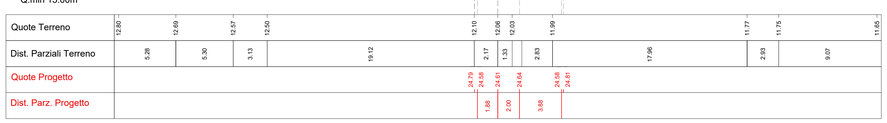

Sezione n. 346
Prog. km: 8+625.00

Tabella Materiali			
Materiale	Area (mq)	Vol. (mc)	Vol. cum. (mc)
Ballast	5.12	127.98	640.23
Subballast	0.43	10.77	53.84
Supercompattato	0.00	0.00	0.00
Vegetale	0.00	0.00	0.00
Scavo	0.00	0.00	0.00
Rilevato	0.00	0.00	0.00

SCALA 1:200
Q.min 15.00m

Sezione n. 347
Prog. km: 8+650.00

Tabella Materiali			
Materiale	Area (mq)	Vol. (mc)	Vol. cum. (mc)
Ballast	5.12	127.95	768.18
Subballast	0.43	10.77	64.60
Supercompattato	0.00	0.00	0.00
Vegetale	0.00	0.00	0.00
Scavo	0.00	0.00	0.00
Rilevato	0.00	0.00	0.00

SCALA 1:200
Q.min 15.00m

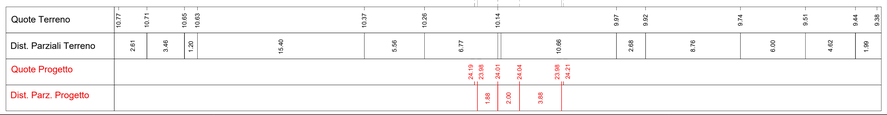

Sezione n. 348
Prog. km: 8+675.00

Tabella Materiali			
Materiale	Area (mq)	Vol. (mc)	Vol. cum. (mc)
Ballast	5.12	127.94	896.12
Subballast	0.43	10.77	75.37
Supercompattato	0.00	0.00	0.00
Vegetale	0.00	0.00	0.00
Scavo	0.00	0.00	0.00
Rilevato	0.00	0.00	0.00

SCALA 1:200
Q.min 15.00m

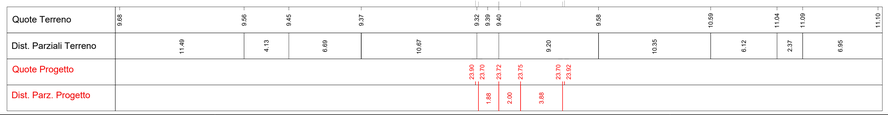

Firmato digitalmente da:

Facchini Massimo

Firmato il 12/03/2024 18:29

Seriale Certificato: 2702585

Valido dal 01/09/2023 al 01/09/2026

InfoCamere Qualified Electronic Signature CA

COMMITTENTE:

RFI RETE FERROVIARIA ITALIANA
GRUPPO FERROVIE DELLO STATO ITALIANE
DIREZIONE INVESTIMENTI
DIREZIONE PROGRAMMI INVESTIMENTI
DIRETTRICE SUD - PROGETTO ADRIATICA

DIREZIONE LAVORI:

ITALFERR
GRUPPO FERROVIE DELLO STATO ITALIANE

APPALTATORE:

D'AGOSTINO COSTRUZIONI GENERALI — MANDATARIA
ATLANTE — MANDANTI

PROGETTAZIONE: MANDATARIA HUB — MANDANTI HYpro

PROGETTO ESECUTIVO

LINEA PESCARA - BARI
RADDOPPIO DELLA TRATTA FERROVIARIA TERMOLI - LESINA
LOTTO 2 e 3: RADDOPPIO TERMOLI - RIPALTA

Sezioni trasversali di progetto
Tavola 045 di 128

APPALTATORE	PROGETTAZIONE		SCALA:
DIRETTORE TECNICO Ing. G.Balbi A.A.D'AGOSTINO COSTRUZIONI GENERALI S.r.l. Il Direttore Tecnico Ing. Giuseppe Balbi	DIRETTORE DELLA PROGETTAZIONE Ing. M. Facchini		1:200

COMMESSA	LOTTO	FASE	ENTE	TIPO DOC.	OPERA/DISCIPLINA	PROGR.	REV.
LI0B	02	E	ZZ	W9	IF0000	045	B

Revis.	Descrizione	Redatto	Data	Verificato	Data	Approvato	Data	Autorizzato Data
A	Emissione Esecutiva	Matteo Guidobono	Giugno 2023	Mauro Fusco	Giugno 2023	Patrizio Anasovic	Giugno 2023	M. Facchini Ottobre 2023
B	Emissione per RV	Matteo Guidobono	Ottobre 2023	Federica Montanari	Ottobre 2023	Patrizio Anasovic	Ottobre 2023	

File: LI0B.0.2.E.ZZ.W9.IF00.0.0.045.B.DWG — n. Elab.: