Sezione n. 357
Prog. km: 8+900.00

Tabella Materiali			
Materiale	Area (mq)	Vol. (mc)	Vol. cum. (mc)
Ballast	5.12	127.95	2047.65
Subballast	0.43	10.77	172.27
Supercompattato	0.00	0.00	0.00
Vegetale	0.00	0.00	0.00
Scavo	0.00	0.00	0.00
Rilevato	0.00	0.00	0.00

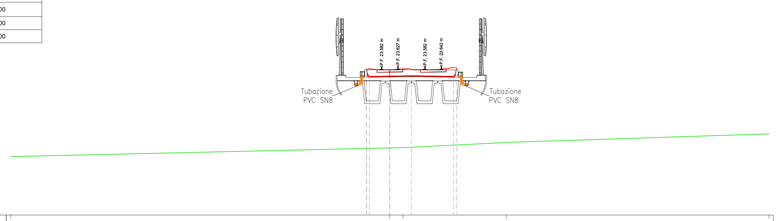

SCALA 1:200
Q.min 10.00m

| | | |