Sezione n. 666
Prog. km: 16+625.00

Tabella Materiali			
Materiale	Area (mq)	Vol. (mc)	Vol. cum. (mc)
Scavo	0.11	2.51	1081.05
Rilevato	58.56	1586.49	405316.07
Subballast	1.56	39.00	6241.90
Supercompattato	4.05	101.32	15284.30
Ballast	5.48	137.09	25330.41
Vegetale	3.58	93.73	18756.98

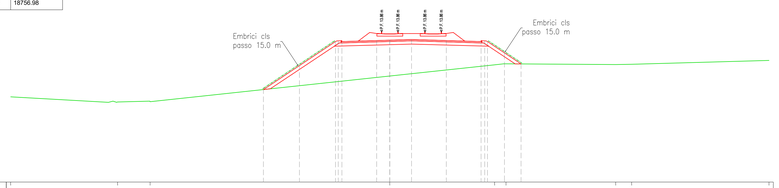

SCALA 1:200
Q.min 0.00m

Sezione n. 667
Prog. km: 16+650.00

Tabella Materiali			
Materiale	Area (mq)	Vol. (mc)	Vol. cum. (mc)
Scavo	0.22	3.96	1085.00
Rilevato	42.63	1259.67	406575.74
Subballast	1.56	39.00	6280.90
Supercompattato	4.05	101.32	15385.62
Ballast	5.48	137.09	25467.50
Vegetale	2.86	80.34	18837.32

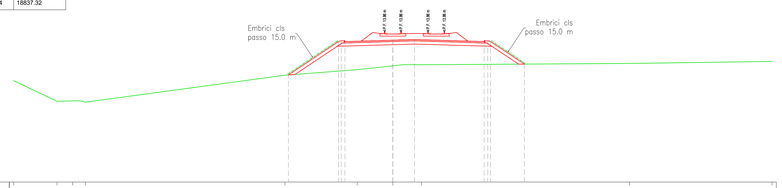

SCALA 1:200
Q.min 0.00m

Sezione n. 668
Prog. km: 16+675.00

Tabella Materiali			
Materiale	Area (mq)	Vol. (mc)	Vol. cum. (mc)
Scavo	0.18	4.90	1089.90
Rilevato	36.43	987.21	407562.95
Subballast	1.56	39.00	6319.90
Supercompattato	4.05	101.32	15486.94
Ballast	5.48	137.09	25604.59
Vegetale	2.35	65.10	18902.42

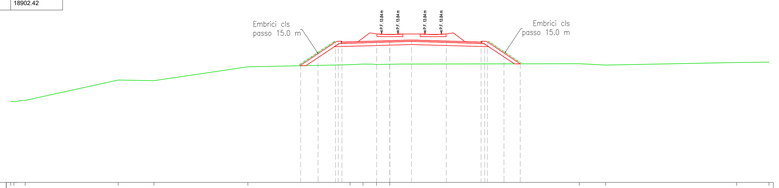

SCALA 1:200
Q.min 0.00m

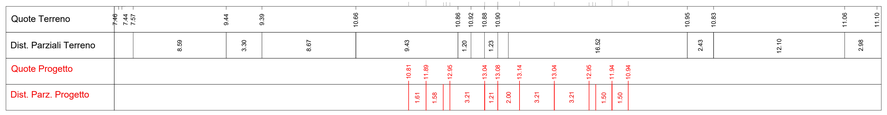

Sezione n. 669
Prog. km: 16+700.00

Tabella Materiali			
Materiale	Area (mq)	Vol. (mc)	Vol. cum. (mc)
Scavo	0.07	2.98	1092.88
Rilevato	38.91	941.55	408504.50
Subballast	1.56	39.00	6358.90
Supercompattato	4.05	101.32	15588.26
Ballast	5.48	137.09	25741.68
Vegetale	2.36	58.93	18961.35

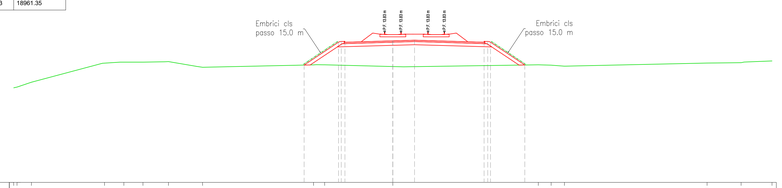

SCALA 1:200
Q.min 0.00m

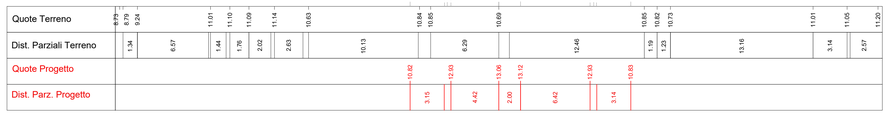

Sezione n. 670
Prog. km: 16+725.00

Tabella Materiali			
Materiale	Area (mq)	Vol. (mc)	Vol. cum. (mc)
Scavo	0.00	0.59	1093.47
Rilevato	31.76	881.92	409386.42
Subballast	1.56	39.00	6397.90
Supercompattato	4.05	101.32	15689.58
Ballast	5.48	137.09	25878.78
Vegetale	2.04	55.03	19016.37

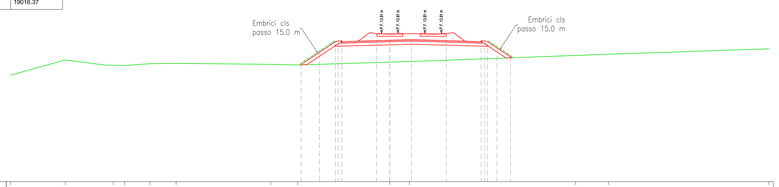

SCALA 1:200
Q.min 0.00m

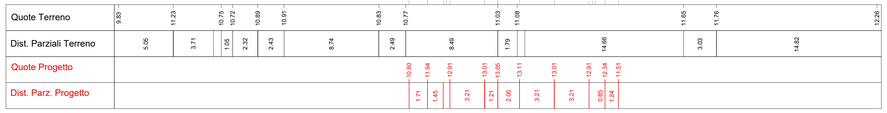

Sezione n. 671
Prog. km: 16+750.00

Tabella Materiali			
Materiale	Area (mq)	Vol. (mc)	Vol. cum. (mc)
Scavo	0.03	0.25	1093.72
Rilevato	15.22	574.83	409961.25
Subballast	1.56	39.00	6436.90
Supercompattato	4.05	101.32	15790.90
Ballast	5.48	137.09	26015.87
Vegetale	1.07	38.21	19054.59

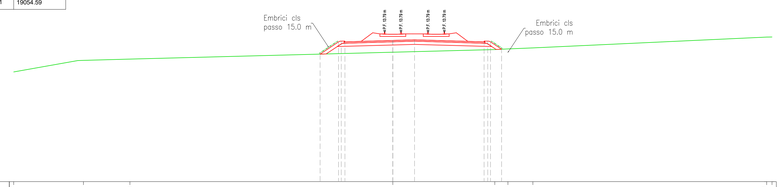

SCALA 1:200
Q.min 0.00m

Sezione n. 672
Prog. km: 16+775.00

Tabella Materiali			
Materiale	Area (mq)	Vol. (mc)	Vol. cum. (mc)
Scavo	0.00	0.39	1094.11
Rilevato	8.44	291.69	410252.95
Subballast	1.56	39.00	6475.90
Supercompattato	4.05	101.32	15892.22
Ballast	5.48	137.09	26152.96
Vegetale	0.62	20.78	19075.36

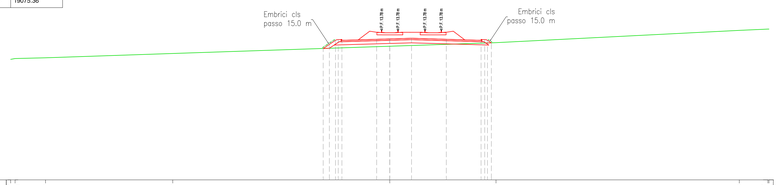

SCALA 1:200
Q.min 0.00m

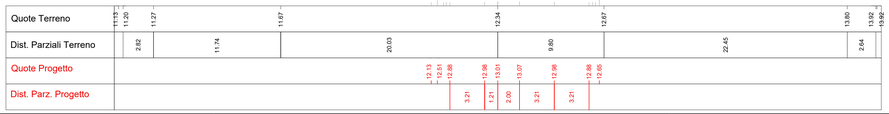

Sezione n. 673
Prog. km: 16+800.00

Tabella Materiali			
Materiale	Area (mq)	Vol. (mc)	Vol. cum. (mc)
Scavo	0.14	1.47	1095.57
Rilevato	5.34	170.86	410423.81
Subballast	1.56	39.00	6514.90
Supercompattato	4.05	101.32	15993.54
Ballast	5.48	137.09	26290.05
Vegetale	0.45	13.24	19088.61

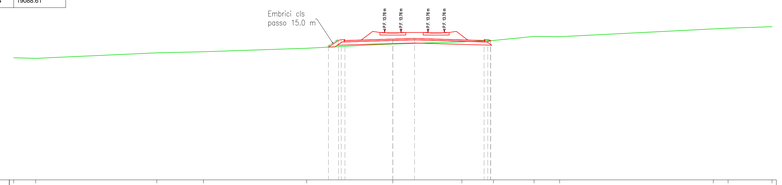

SCALA 1:200
Q.min 0.00m

Firmato digitalmente da:

Facchini Massimo

Firmato il 12/03/2024 18:37

Seriale Certificato: 2702585

Valido dal 01/09/2023 al 01/09/2026

InfoCamere Qualified Electronic Signature CA

COMMITTENTE:

RFI RETE FERROVIARIA ITALIANA
GRUPPO FERROVIE DELLO STATO ITALIANE
DIREZIONE INVESTIMENTI
DIREZIONE PROGRAMMI INVESTIMENTI
DIRETTRICE SUD - PROGETTO ADRIATICA

DIREZIONE LAVORI:

ITALFERR
GRUPPO FERROVIE DELLO STATO ITALIANE

APPALTATORE:

D'AGOSTINO COSTRUZIONI GENERALI — MANDATARIA
ATLANTE — MANDANTI

PROGETTAZIONE: MANDATARIA HUB — MANDANTI HYpro

PROGETTO ESECUTIVO

LINEA PESCARA - BARI
RADDOPPIO DELLA TRATTA FERROVIARIA TERMOLI - LESINA
LOTTO 2 e 3: RADDOPPIO TERMOLI - RIPALTA

Sezioni trasversali di progetto
Tavola 086 di 128

APPALTATORE	PROGETTAZIONE		SCALA:
DIRETTORE TECNICO Ing. G.Balbani A.A.D'AGOSTINO COSTRUZIONI GENERALI S.r.l. Il Direttore Tecnico Ing. Giuseppe Balbani	DIRETTORE DELLA PROGETTAZIONE Ing. M. Facchini		1:200

COMMESSA	LOTTO	FASE	ENTE	TIPO DOC.	OPERA/DISCIPLINA	PROGR.	REV.
LI0B	02	E	ZZ	W9	IF0000	086	B

Revis.	Descrizione	Redatto	Data	Verificato	Data	Approvato	Data	Autorizzato Data
A	Emissione Esecutiva	Matteo Guidobono	Giugno 2023	Mauro Fusco	Giugno 2023	Patrizio Anasovic	Giugno 2023	M. Facchini Ottobre 2023
B	Emissione per RV	Matteo Guidobono	Ottobre 2023	Federica Montanari	Ottobre 2023	Patrizio Anasovic	Ottobre 2023	

File: LI0B.0.2.E.ZZ.W9.IF00.0.0.086.B.DWG — n. Elab.: