

Tabella Materiali			
Materiale	Area (mq)	Vol. (mc)	Vol. cum. (mc)
Scavo	0.00	0.00	17212.28
Rilievato	70.67	1781.78	109268.36
Subballast	1.56	39.00	3094.05
Supercompattato	4.05	101.32	9022.10
Ballast	5.49	137.15	13473.54
Vegetale	4.32	107.99	7397.19

Sezione n. 770  
Prog. km: 19+225.00

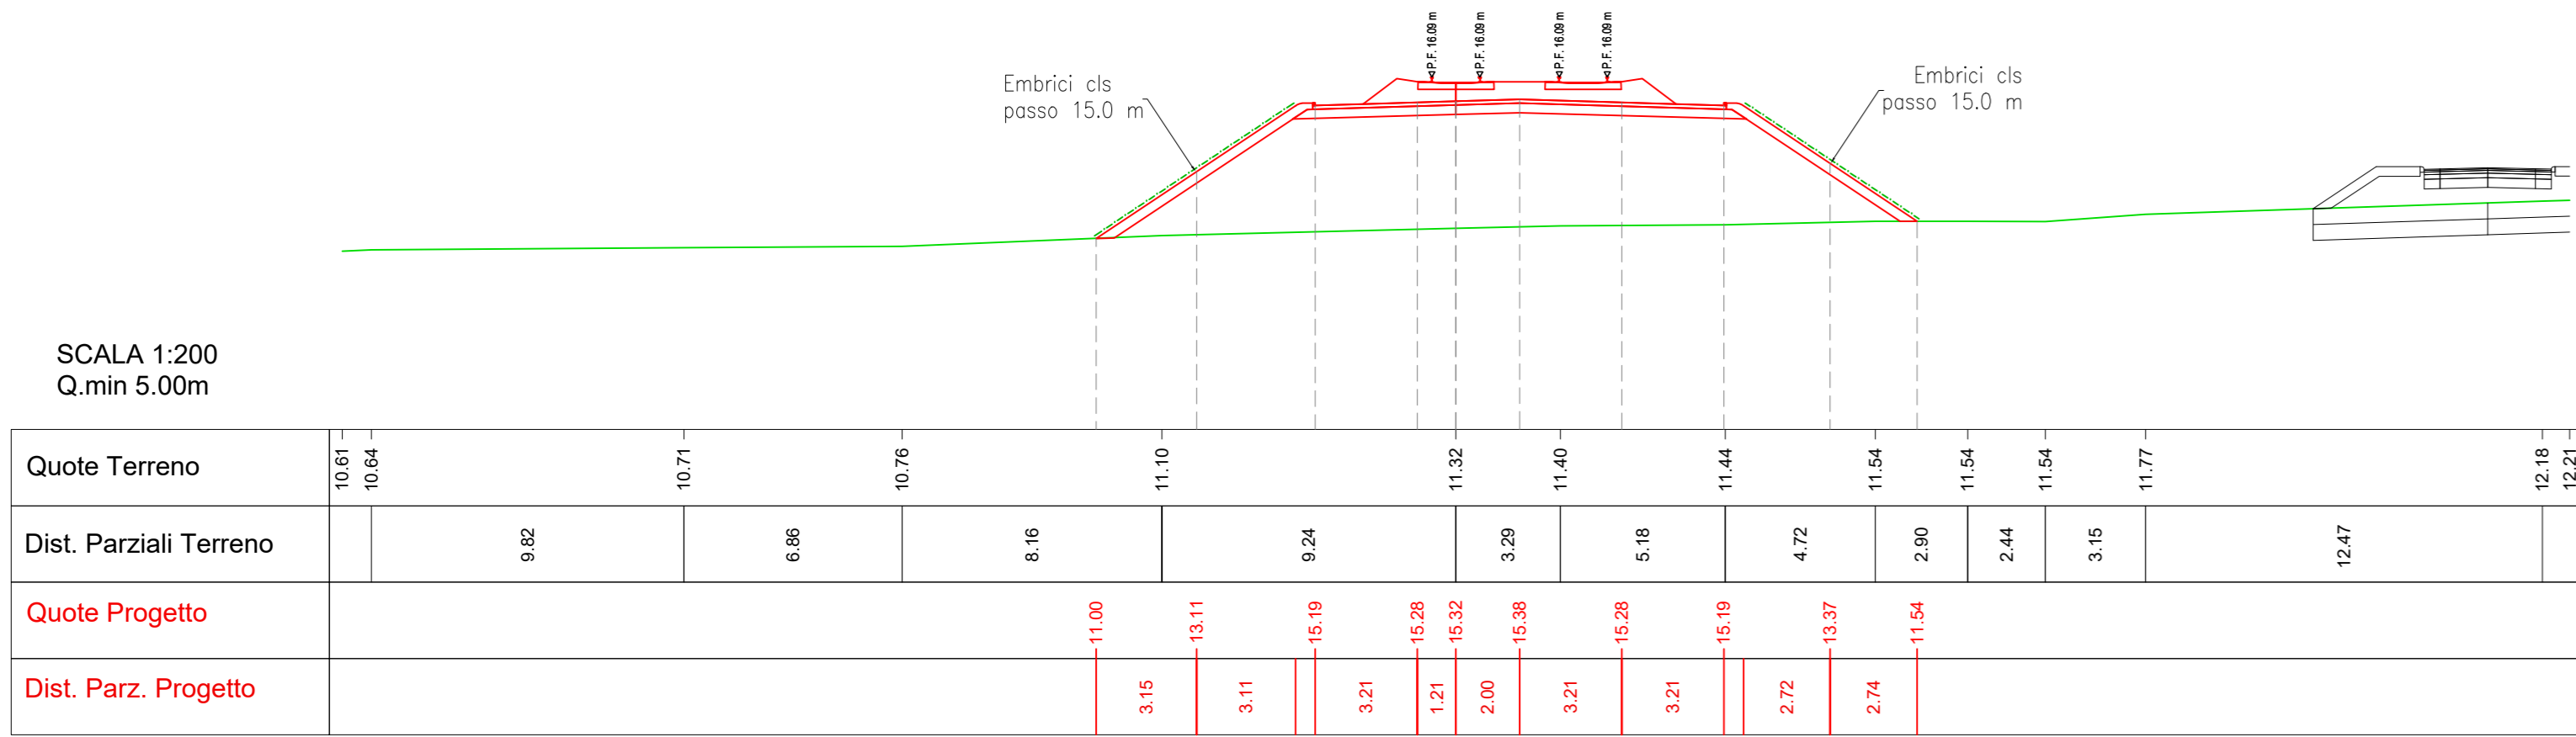


Tabella Materiali			
Materiale	Area (mq)	Vol. (mc)	Vol. cum. (mc)
Scavo	0.03	0.23	17212.51
Rilievato	71.54	1777.61	111045.97
Subballast	1.56	39.00	3633.05
Supercompattato	4.05	101.32	9122.42
Ballast	5.48	137.13	13610.66
Vegetale	4.38	108.71	7505.90

Sezione n. 771  
Prog. km: 19+250.00

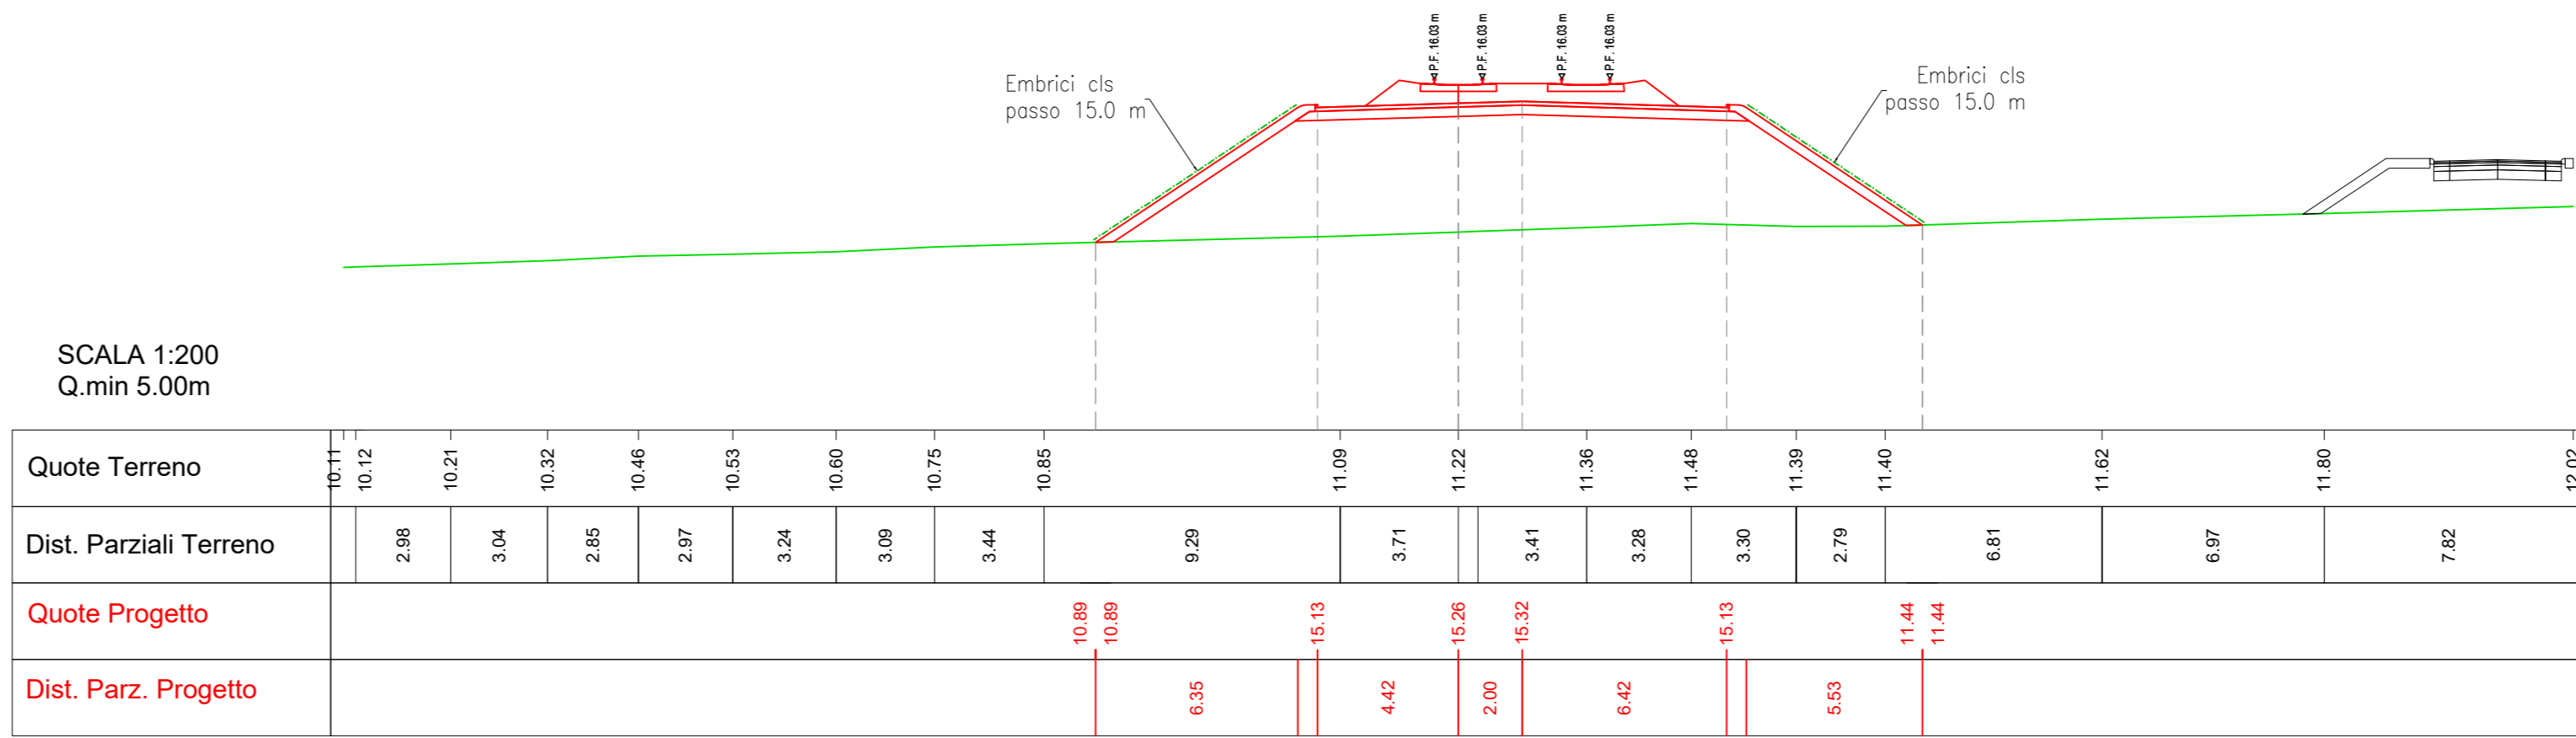


Tabella Materiali			
Materiale	Area (mq)	Vol. (mc)	Vol. cum. (mc)
Scavo	0.00	0.22	17212.72
Rilievato	81.85	1915.96	112961.93
Subballast	1.56	39.00	3672.05
Supercompattato	4.05	101.32	9223.74
Ballast	5.48	137.11	13747.77
Vegetale	4.77	114.27	7620.17

Sezione n. 772  
Prog. km: 19+275.00

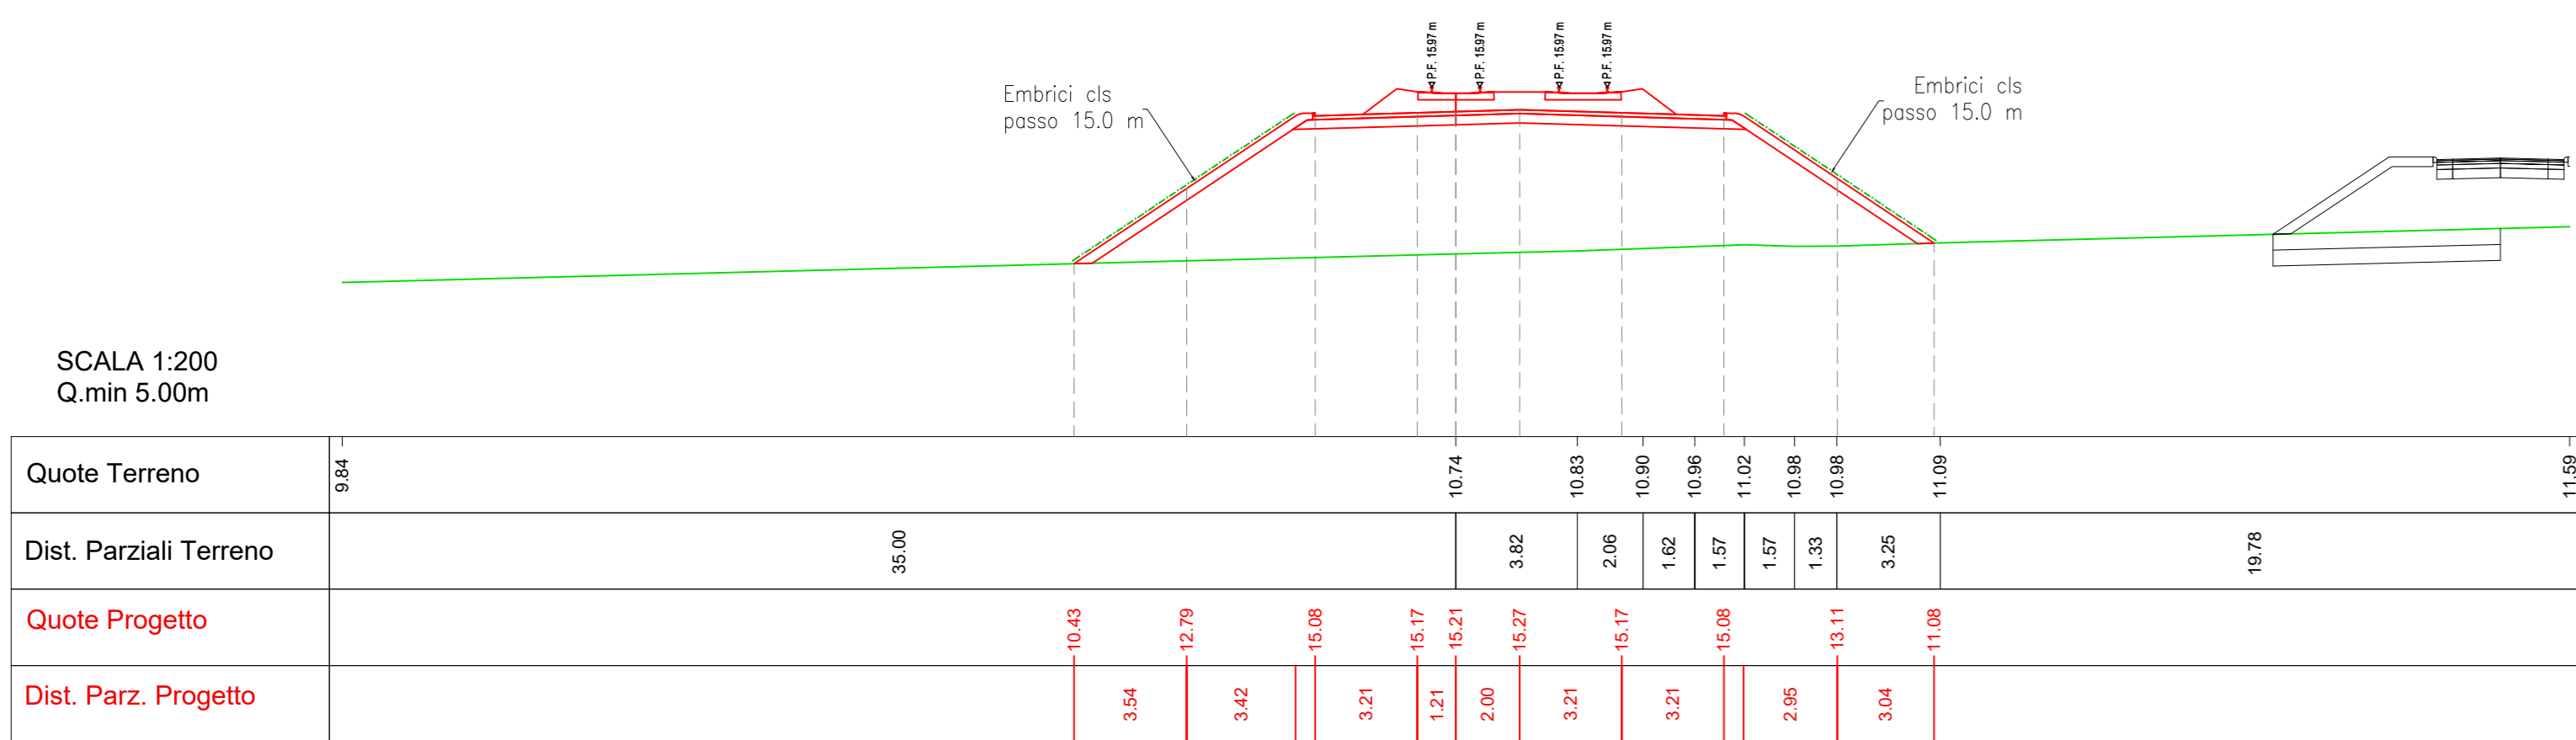


Tabella Materiali			
Materiale	Area (mq)	Vol. (mc)	Vol. cum. (mc)
Scavo	0.00	0.00	17212.72
Rilievato	90.42	2152.51	115114.44
Subballast	1.56	39.00	3711.05
Supercompattato	4.05	101.32	9325.06
Ballast	5.48	137.09	13884.86
Vegetale	5.10	123.25	7743.41

Sezione n. 773  
Prog. km: 19+300.00

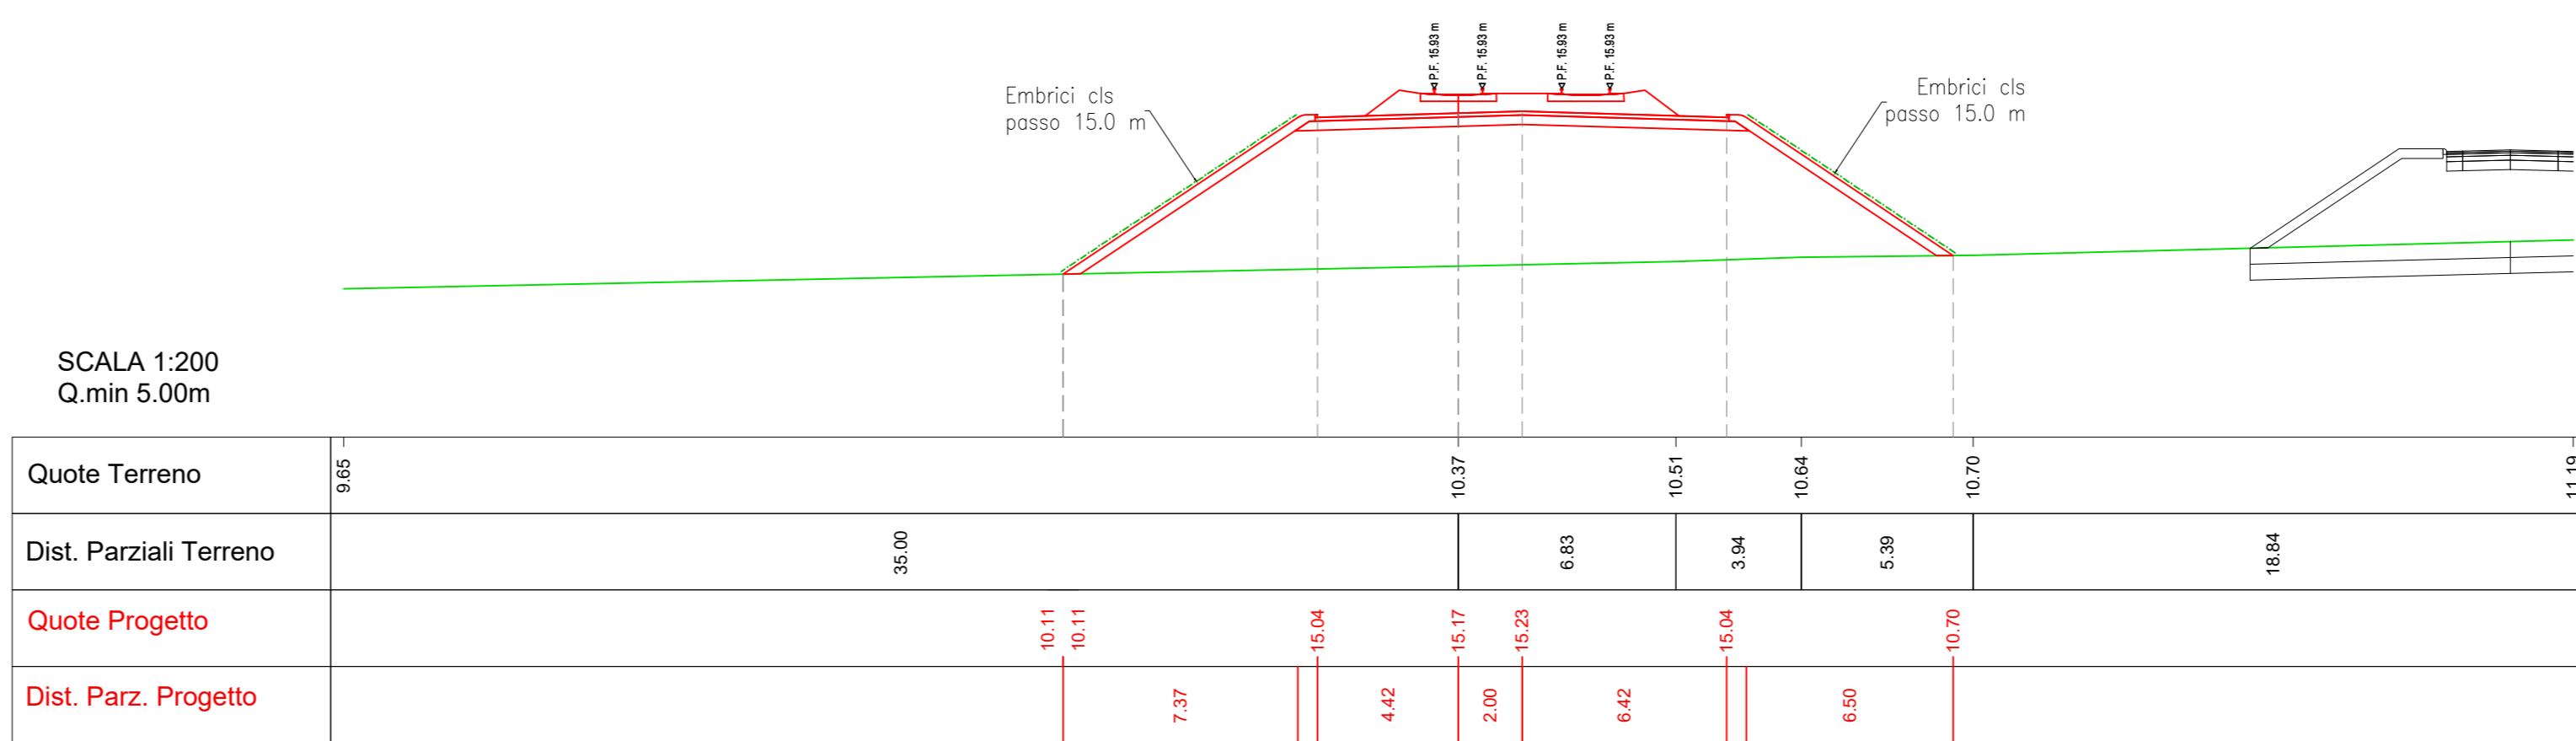


Tabella Materiali			
Materiale	Area (mq)	Vol. (mc)	Vol. cum. (mc)
Scavo	0.00	0.00	17212.72
Rilievato	82.33	2154.36	112968.80
Subballast	1.56	39.00	3750.05
Supercompattato	4.05	101.32	9426.58
Ballast	5.48	137.09	14021.95
Vegetale	4.78	123.49	7866.90

Sezione n. 774  
Prog. km: 19+325.00

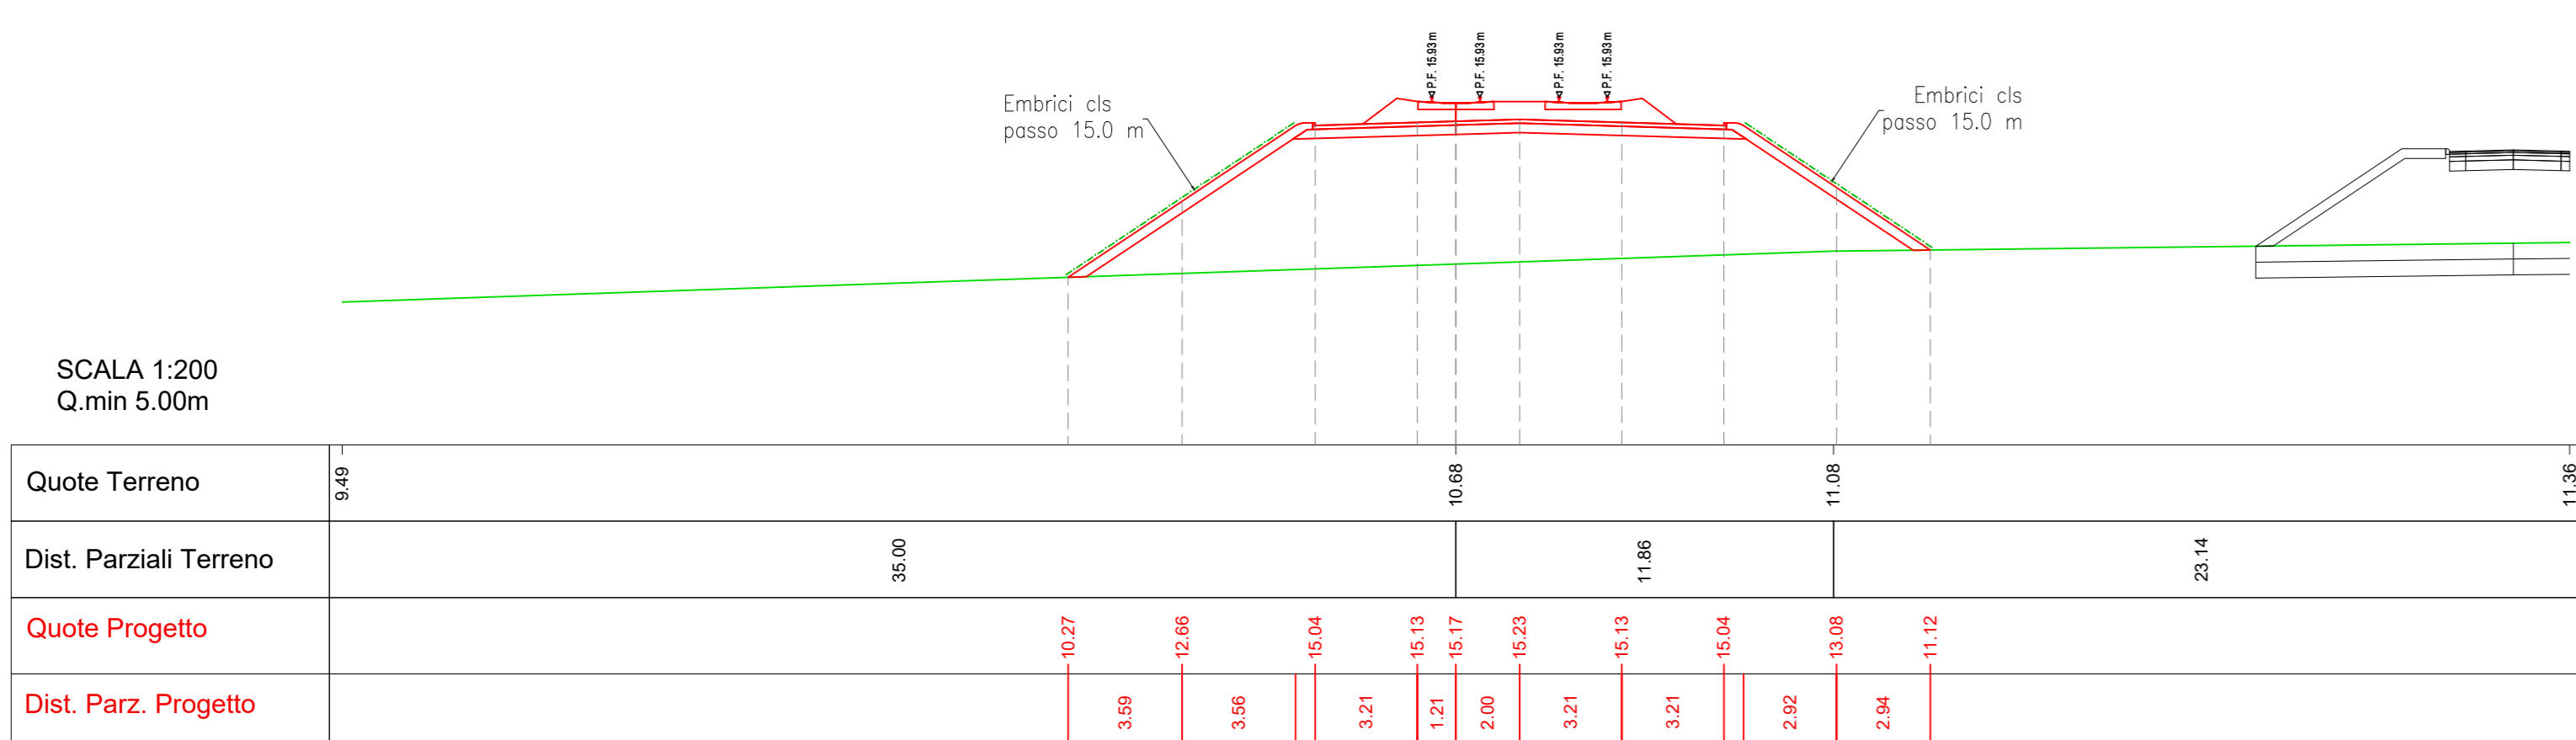


Tabella Materiali			
Materiale	Area (mq)	Vol. (mc)	Vol. cum. (mc)
Scavo	0.00	0.00	17212.72
Rilievato	72.41	1828.90	113197.90
Subballast	1.56	39.00	3789.05
Supercompattato	4.05	101.32	9527.70
Ballast	5.48	137.09	14159.05
Vegetale	4.35	114.12	7981.02

Sezione n. 775  
Prog. km: 19+350.00

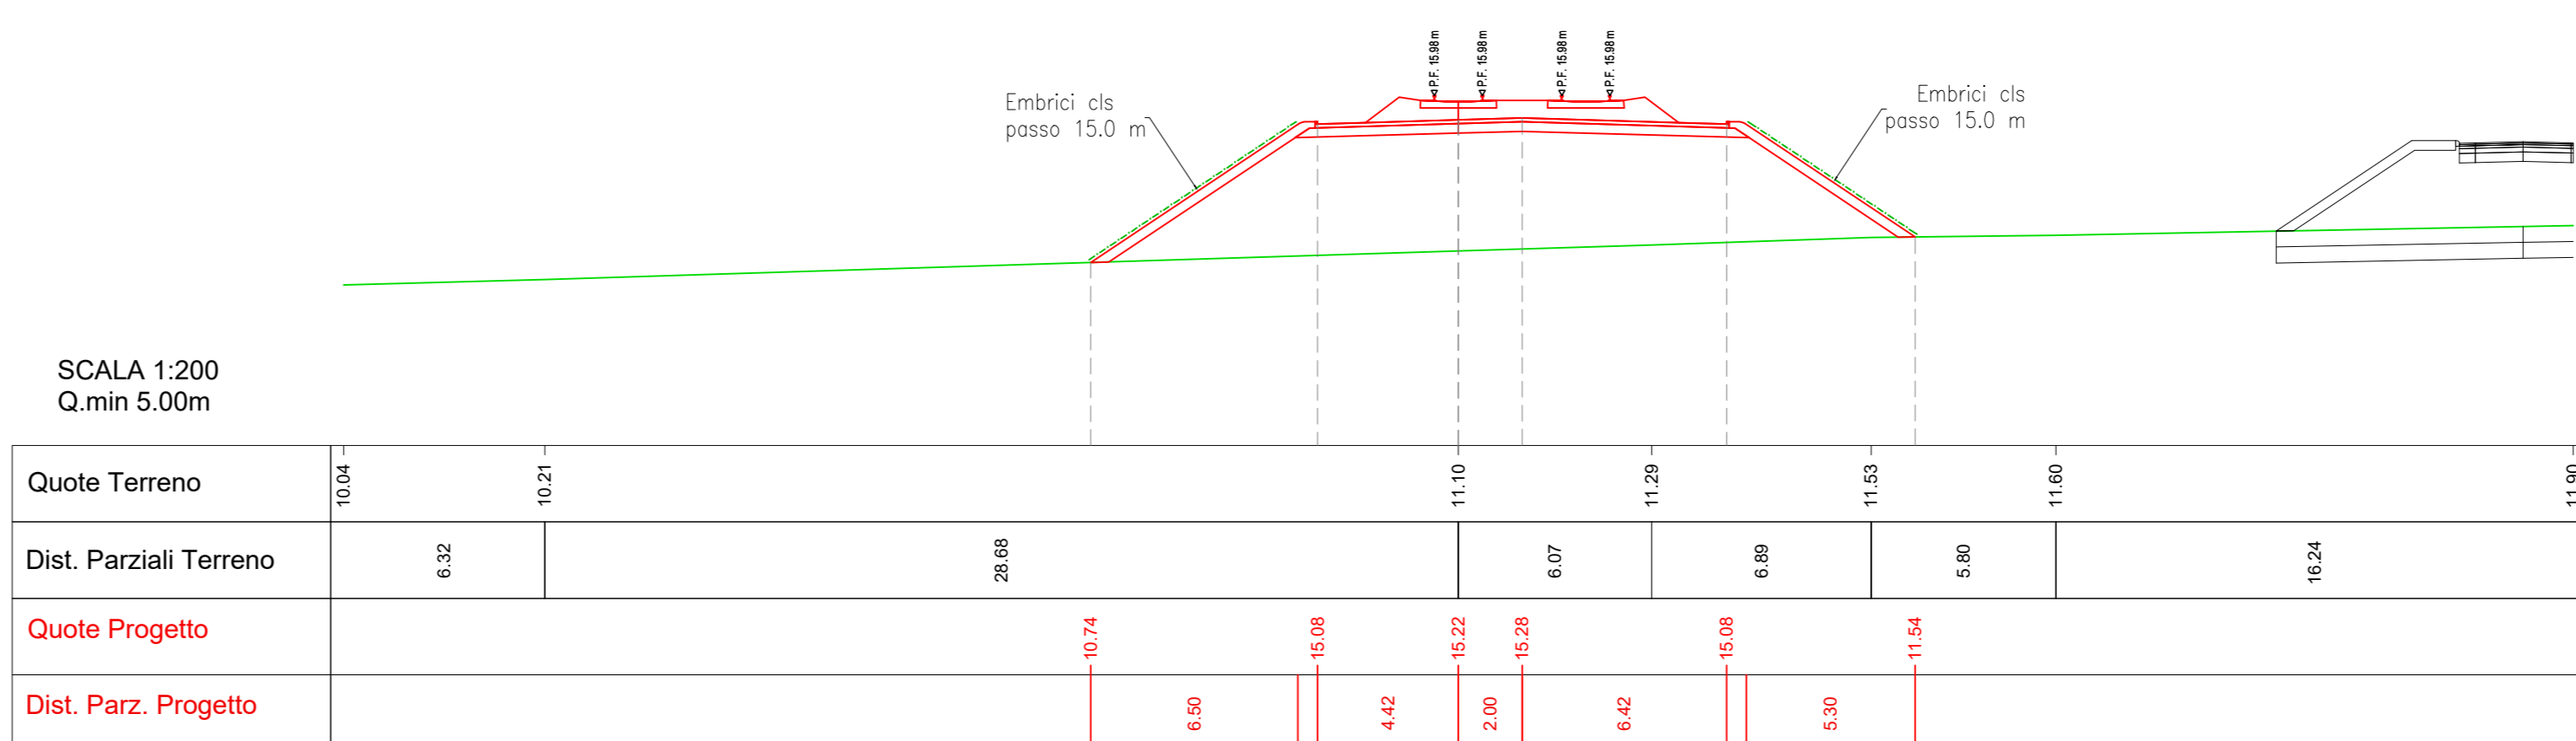


Tabella Materiali			
Materiale	Area (mq)	Vol. (mc)	Vol. cum. (mc)
Scavo	0.00	0.00	17212.72
Rilievato	62.64	1686.62	120884.22
Subballast	1.56	39.00	3828.05
Supercompattato	4.05	101.32	9629.02
Ballast	5.48	137.09	14296.14
Vegetale	3.90	103.12	8084.14

Sezione n. 776  
Prog. km: 19+375.00


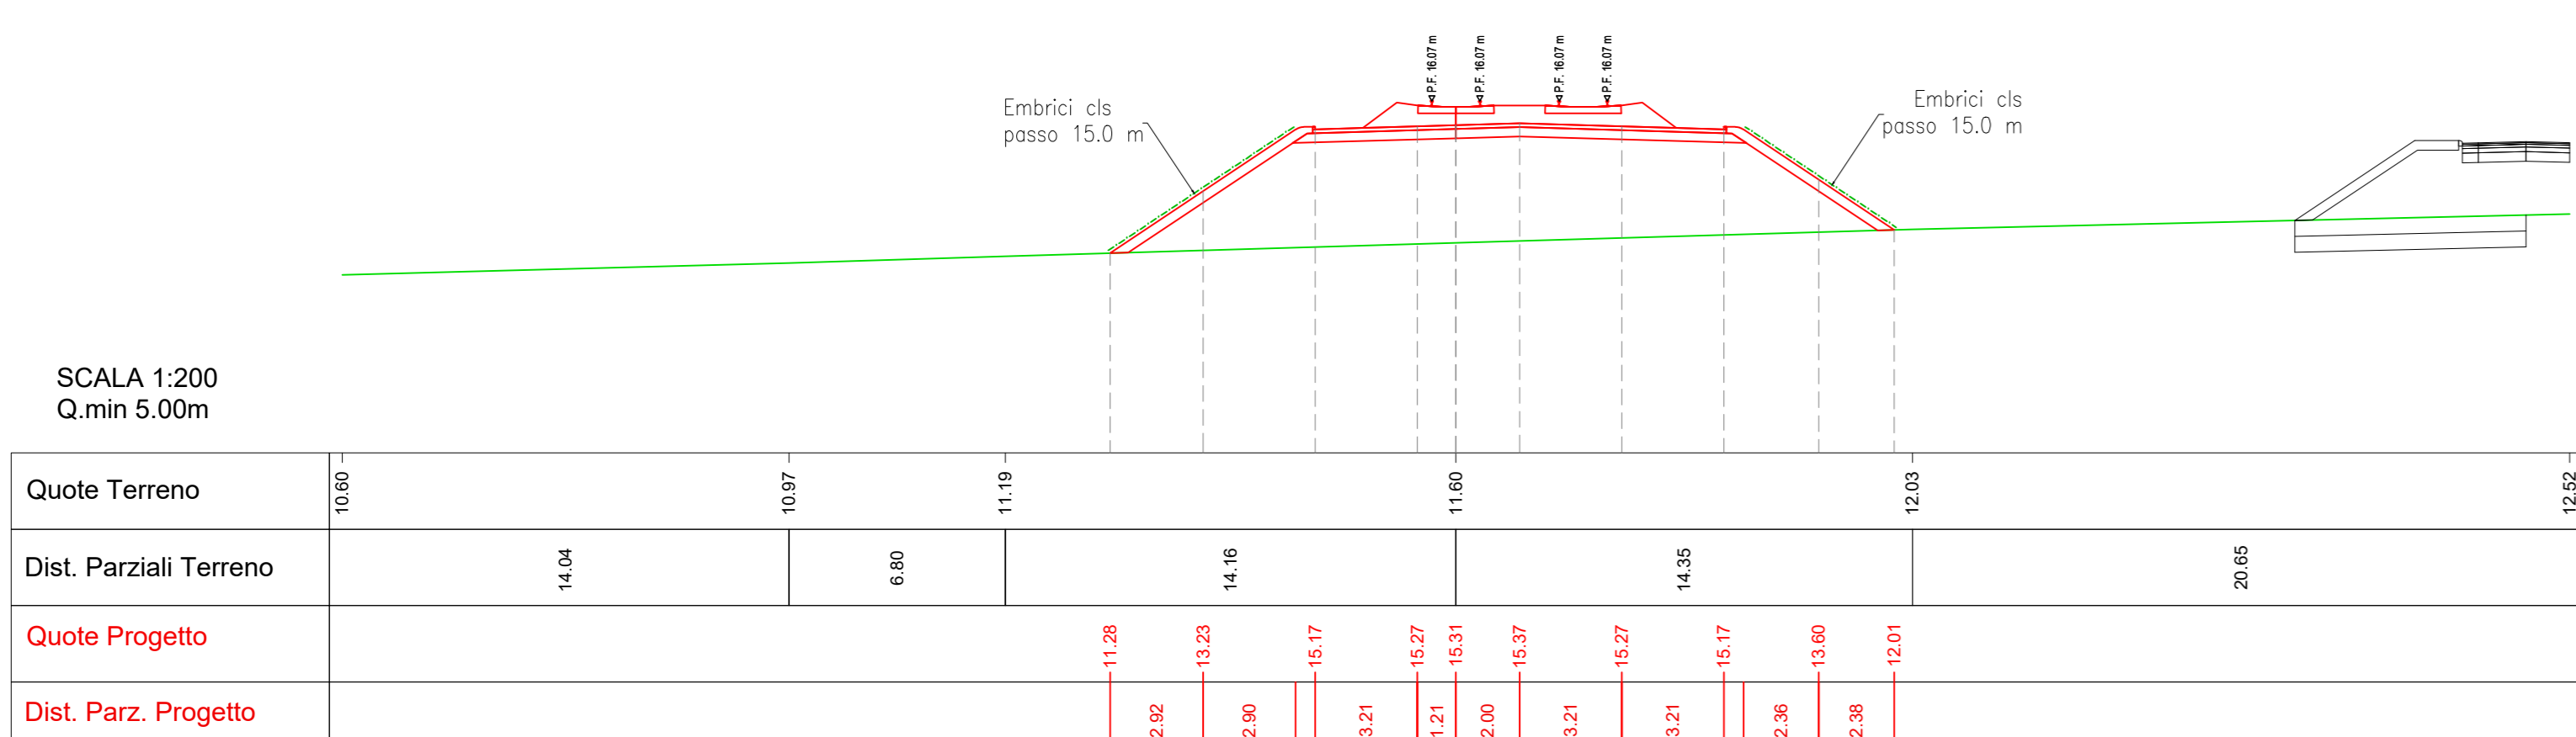


Tabella Materiali			
Materiale	Area (mq)	Vol. (mc)	Vol. cum. (mc)
Scavo	0.00	0.00	17212.72
Rilievato	54.93	1468.55	122352.78
Subballast	1.56	39.00	3867.05
Supercompattato	4.05	101.32	9730.34
Ballast	5.48	137.09	14433.23
Vegetale	3.54	93.01	8177.15

Sezione n. 777  
Prog. km: 19+400.00

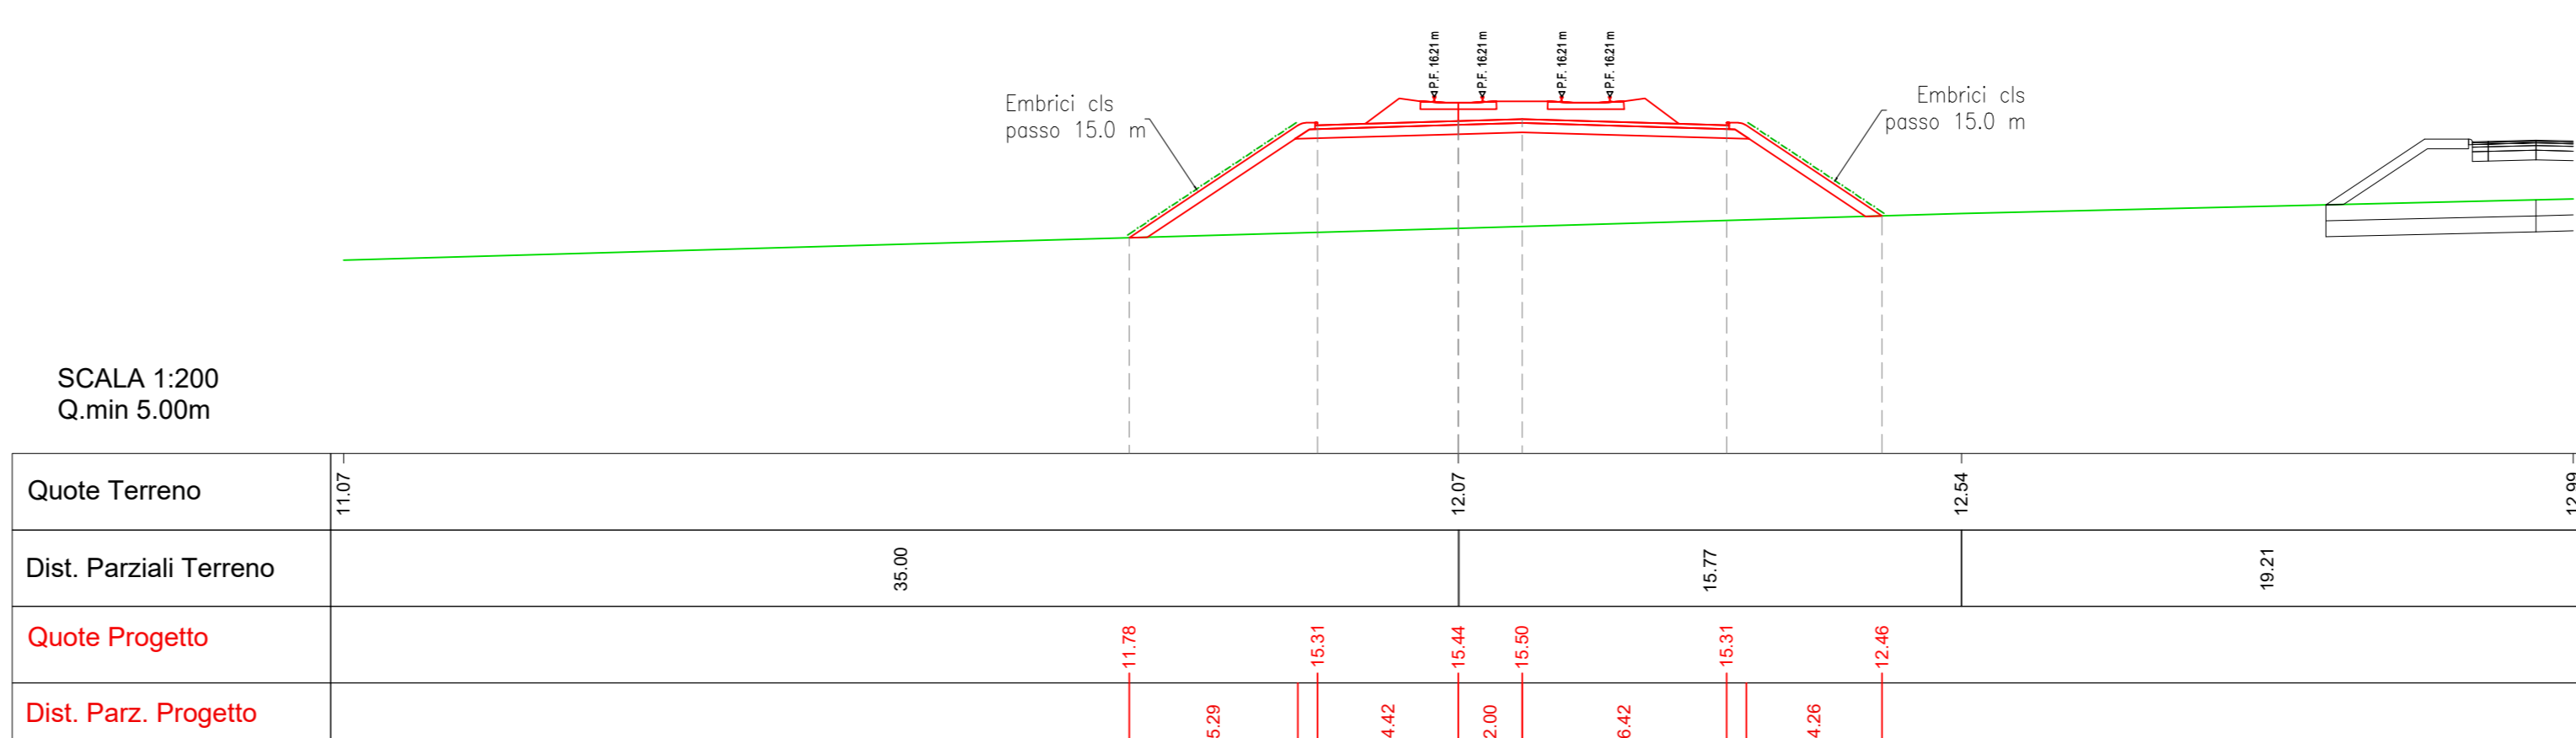

COMMITTENTE: **RFI** RETE FERROVIARIA ITALIANA  
GRUPPO FERROVIE DELLO STATO ITALIANE  
DIREZIONE INVESTIMENTI  
DIREZIONE PROGRAMMI INVESTIMENTI  
DIRETTRICE SUO - PROGETTO ADRIATICA

DIREZIONE LAVORI: **ITALFERR** GRUPPO FERROVIE DELLO STATO ITALIANE

APPALTATORE: **AGOSTINI** COSTRUZIONI GENERALI  
MANDATARIA: **ATLANTE** MANDANTI

PROGETTAZIONE: **HUB** MANDATARIA **TVpro** MANDANTI

**PROGETTO ESECUTIVO**

**LINEA PESCARA - BARI**  
**RADDOPPIO DELLA TRATTA FERROVIARIA TERMOLI - LESINA**  
**LOTTO 2 e 3: RADDOPPIO TERMOLI - RIPALTA**

Sezioni trasversali di progetto  
Tavola 099 di 128

Revis.	Descrizione	Redatto	Data	Verificato	Data	Approvato	Data	Autorizzato	Data
A	Emissione Cautela	Mario Fusco	Giugno 2023		Giugno 2023	Patrizio Araveni	Giugno 2023		
B	Emissione per RV	Agostini	Settembre 2023	Patrizio Araveni	Settembre 2023	Patrizio Araveni	Settembre 2023	M. Fusco	Settembre 2023

File: L10B.0.2.E.ZZ.W9.IF00.0.0.099.B.DWG n. Elab.: \_\_\_\_\_