Sezione n. 778
Prog. km: 19+425.00

Tabella Materiali			
Materiale	Area (mq)	Vol. (mc)	Vol. cum. (mc)
Scavo	0.00	0.00	17212.72
Rilevato	50.58	1318.55	123671.33
Subballast	1.56	39.00	3906.05
Superconpattato	4.05	101.32	9831.66
Ballast	5.48	137.09	14570.32
Vegetale	3.33	85.90	8263.06

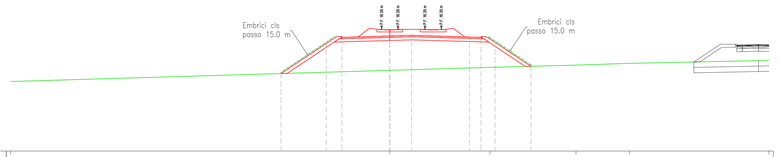

SCALA 1:200
Q.min 5.00m

| | | |