

Tabella Materiali			
Materiale	Area (mq)	Vol. (mc)	Vol. cum. (mc)
Scavo	0.00	0.00	0.00
Rilevato	0.00	0.00	0.00
Subballast	1.56	0.00	0.00
Supercompattato	0.00	0.00	0.00
Ballast	5.62	0.00	0.00
Vegetale	0.59	0.00	0.00

Sezione n. 830
Prog. km: 20+725.00

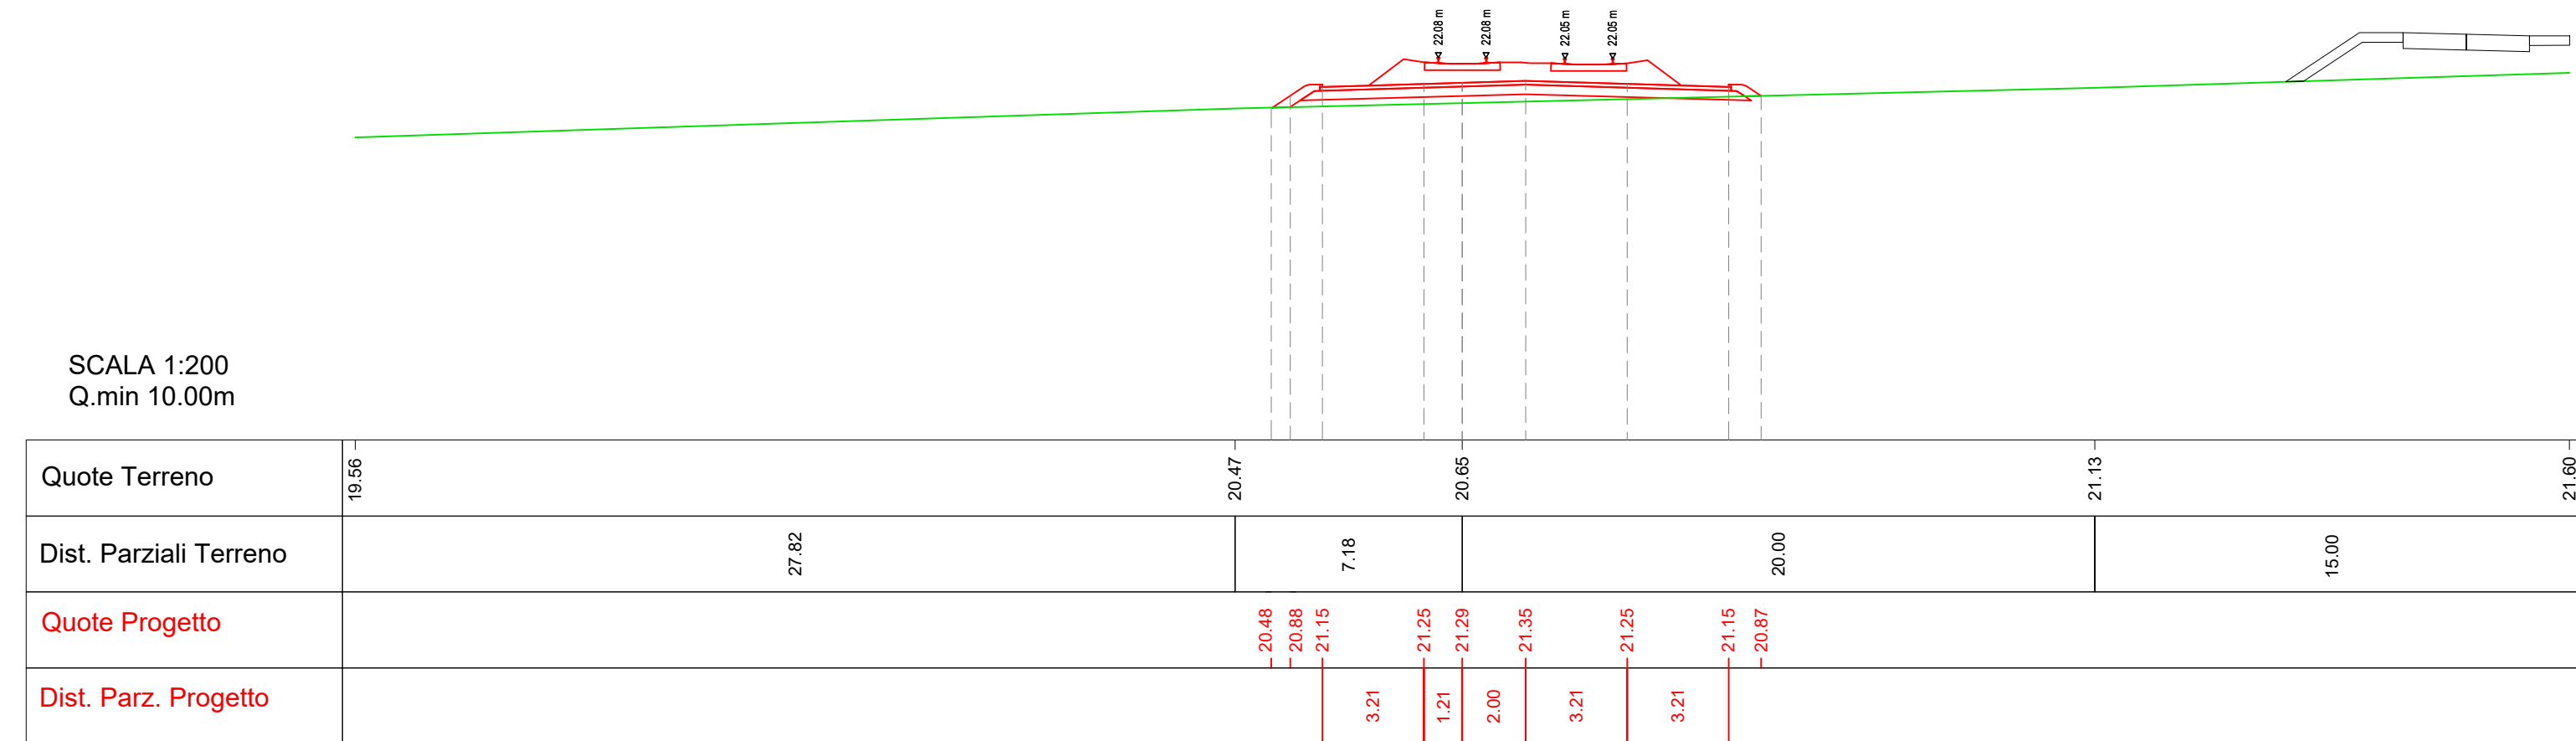


Tabella Materiali			
Materiale	Area (mq)	Vol. (mc)	Vol. cum. (mc)
Scavo	0.00	0.00	0.00
Rilevato	0.00	0.00	0.00
Subballast	1.56	39.00	39.00
Supercompattato	0.00	0.00	0.00
Ballast	5.63	140.73	140.73
Vegetale	0.45	13.07	13.07

Sezione n. 831
Prog. km: 20+750.00

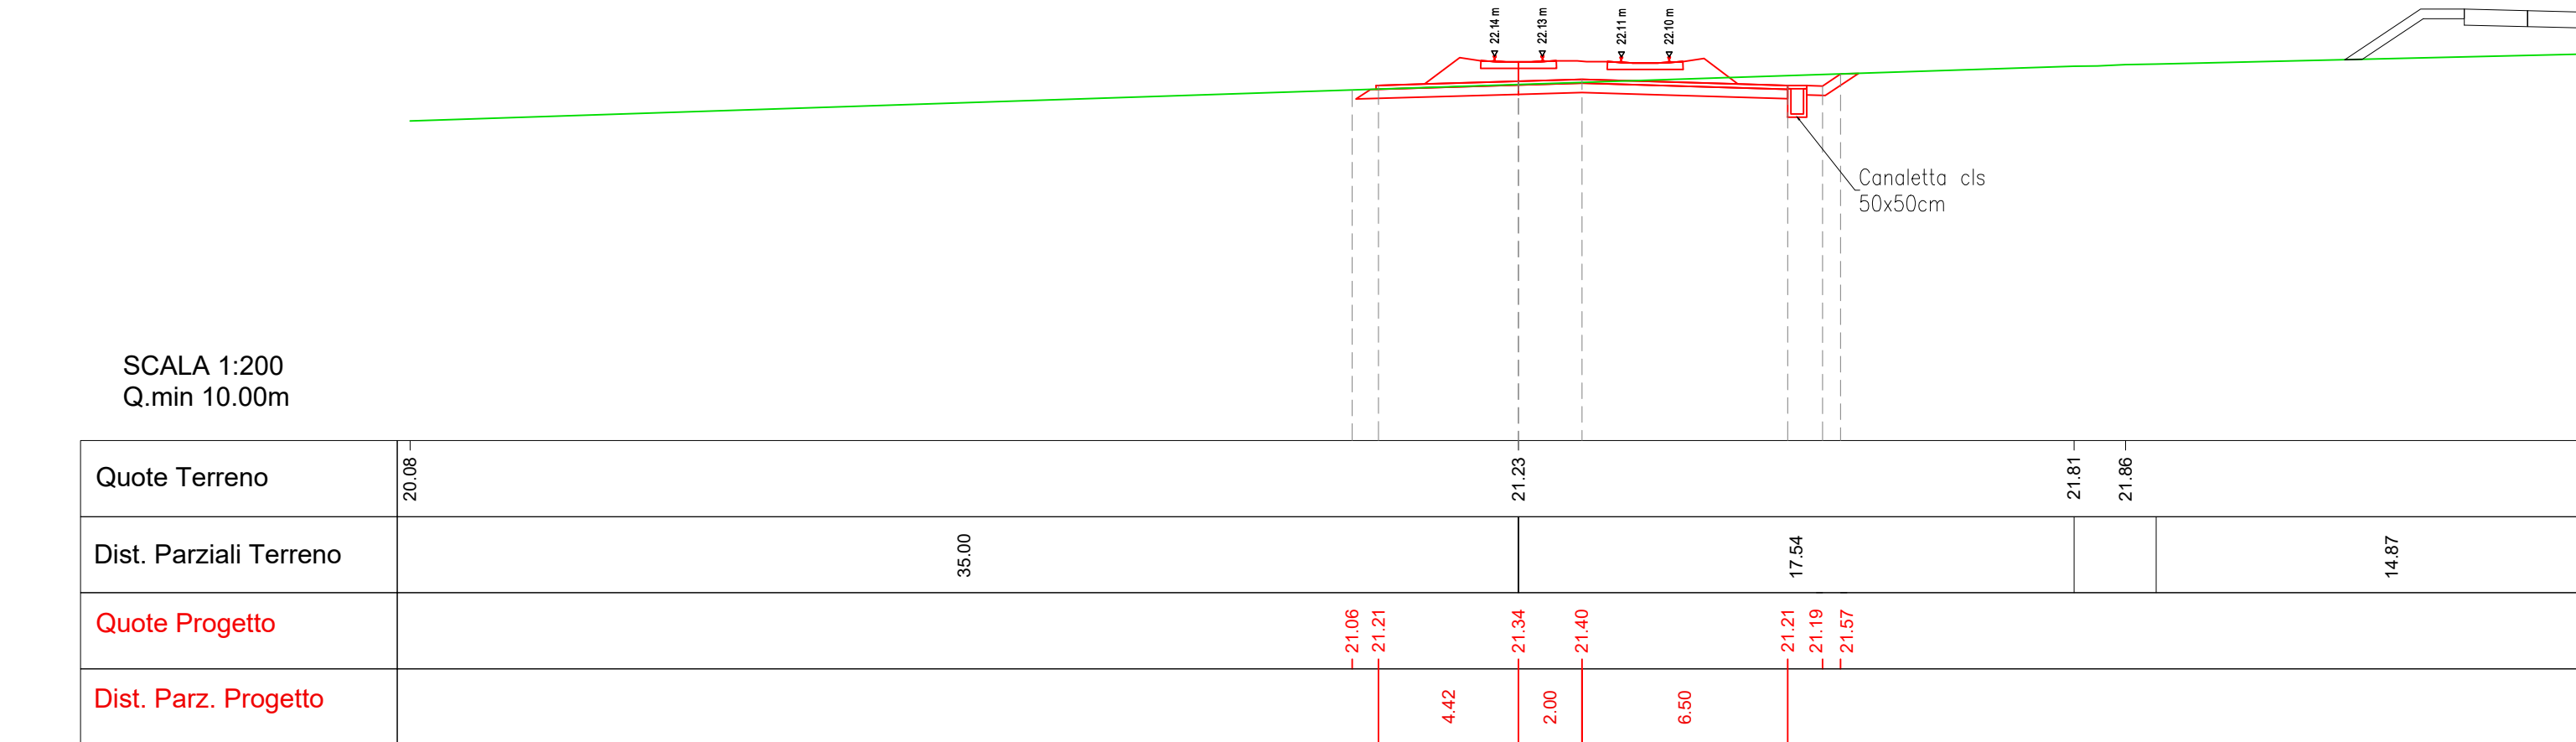


Tabella Materiali			
Materiale	Area (mq)	Vol. (mc)	Vol. cum. (mc)
Scavo	0.00	0.00	0.00
Rilevato	0.00	0.00	0.00
Subballast	1.56	39.00	78.00
Supercompattato	0.00	0.00	0.00
Ballast	5.73	142.05	282.78
Vegetale	0.68	13.90	26.96

Sezione n. 832
Prog. km: 20+775.00

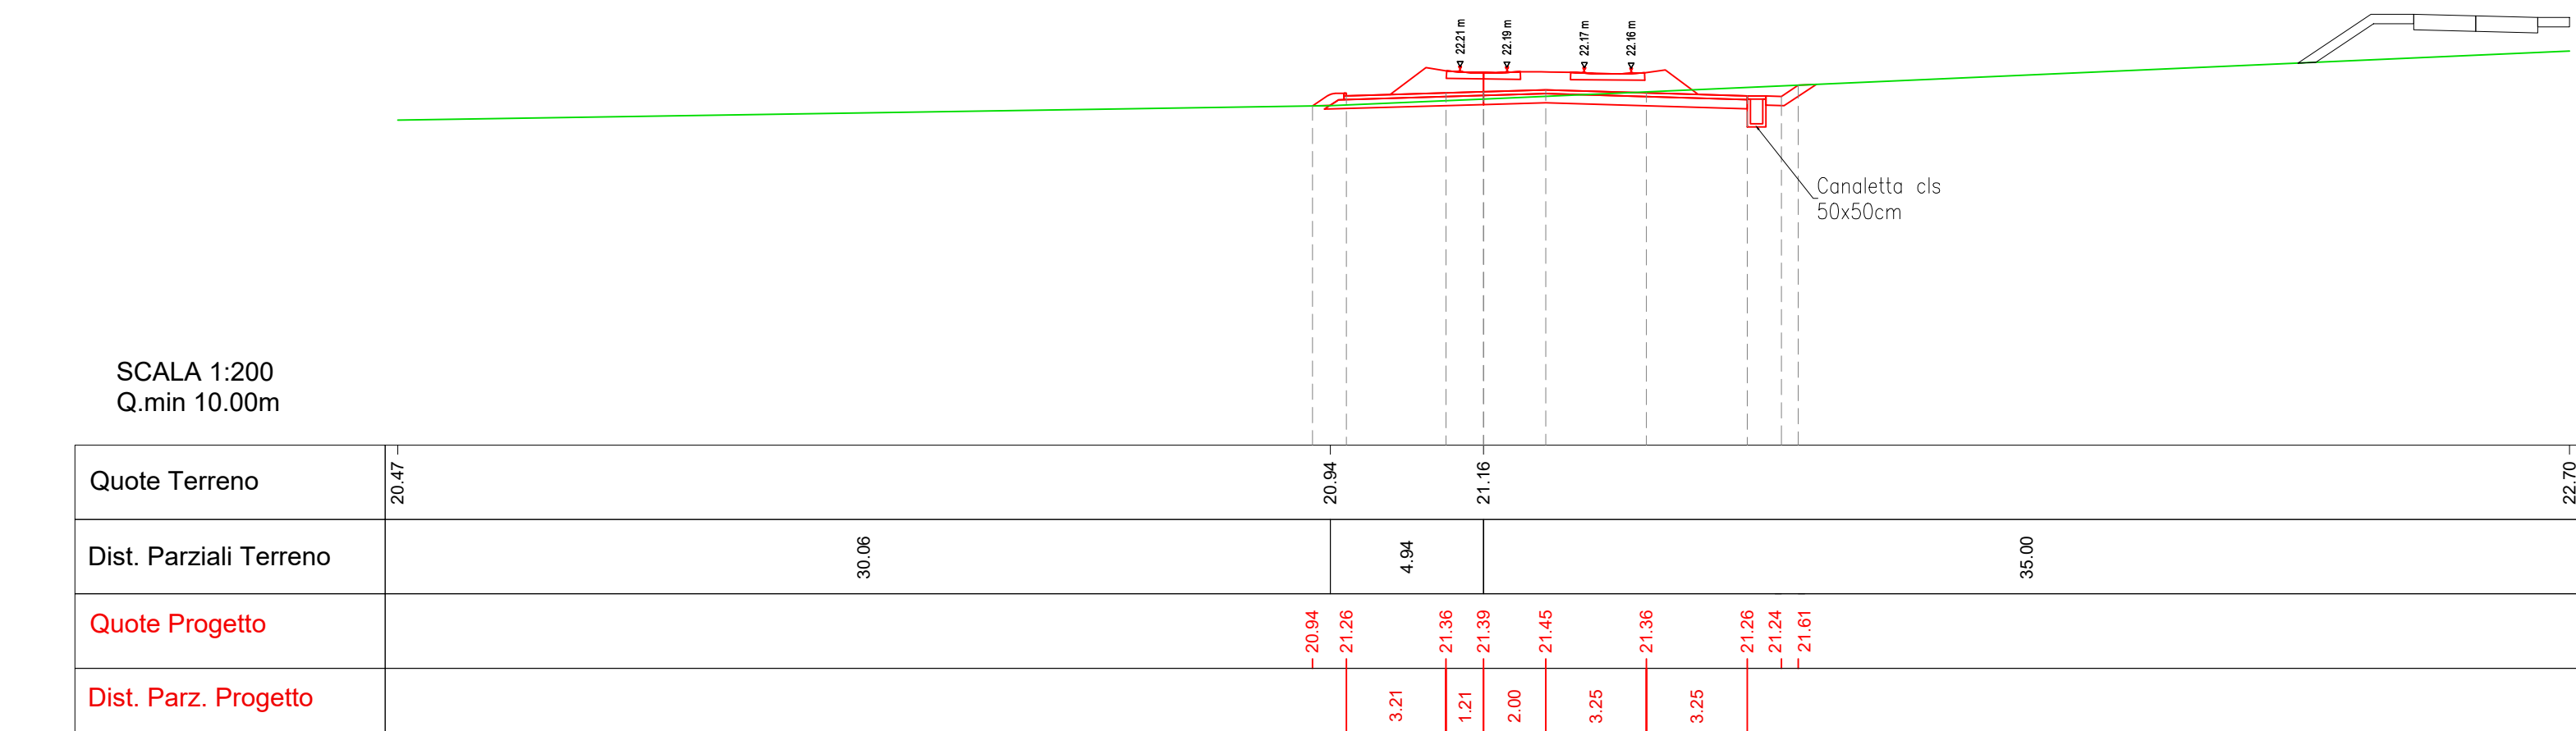


Tabella Materiali			
Materiale	Area (mq)	Vol. (mc)	Vol. cum. (mc)
Scavo	0.00	0.00	0.00
Rilevato	0.00	0.00	0.00
Subballast	1.56	39.00	117.00
Supercompattato	0.00	0.00	0.00
Ballast	5.85	144.73	427.50
Vegetale	0.67	16.72	43.68

Sezione n. 833
Prog. km: 20+800.00

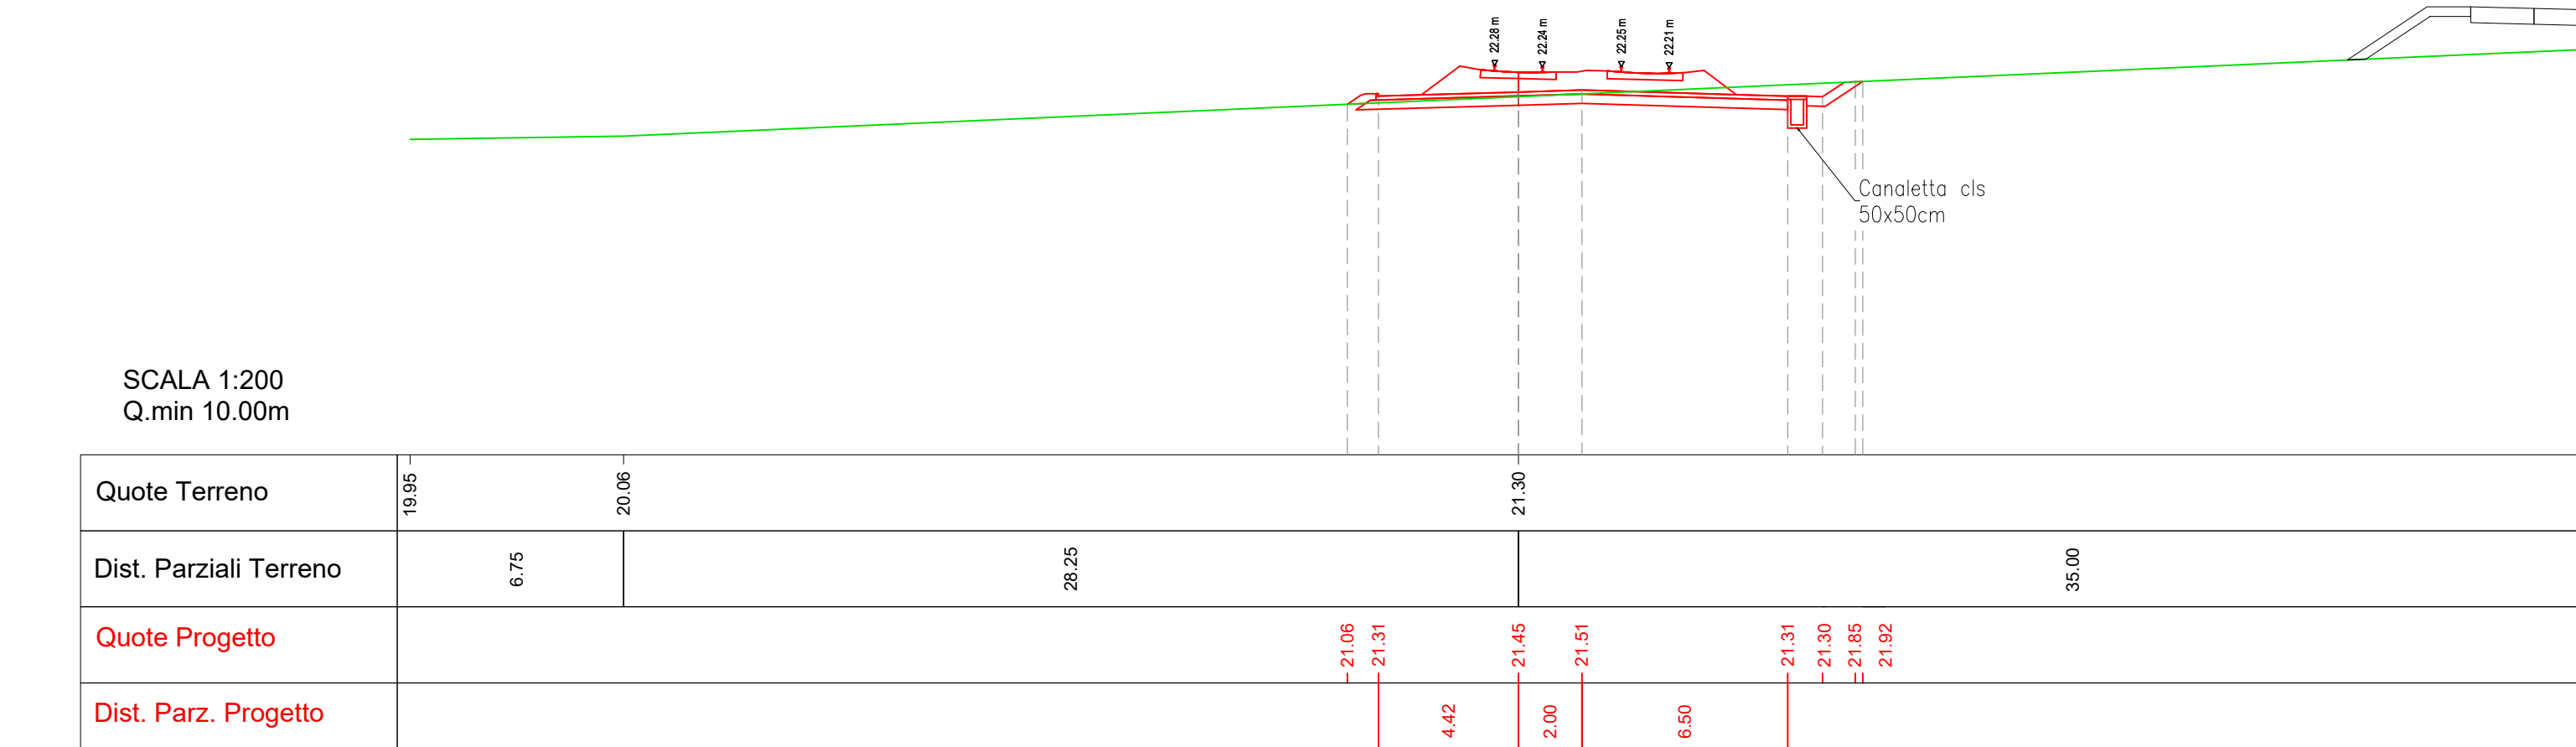


Tabella Materiali			
Materiale	Area (mq)	Vol. (mc)	Vol. cum. (mc)
Scavo	0.00	0.00	0.00
Rilevato	0.00	0.00	0.00
Subballast	1.56	39.00	156.00
Supercompattato	0.00	0.00	0.00
Ballast	5.87	147.71	575.21
Vegetale	0.87	16.86	60.54

Sezione n. 834
Prog. km: 20+825.00

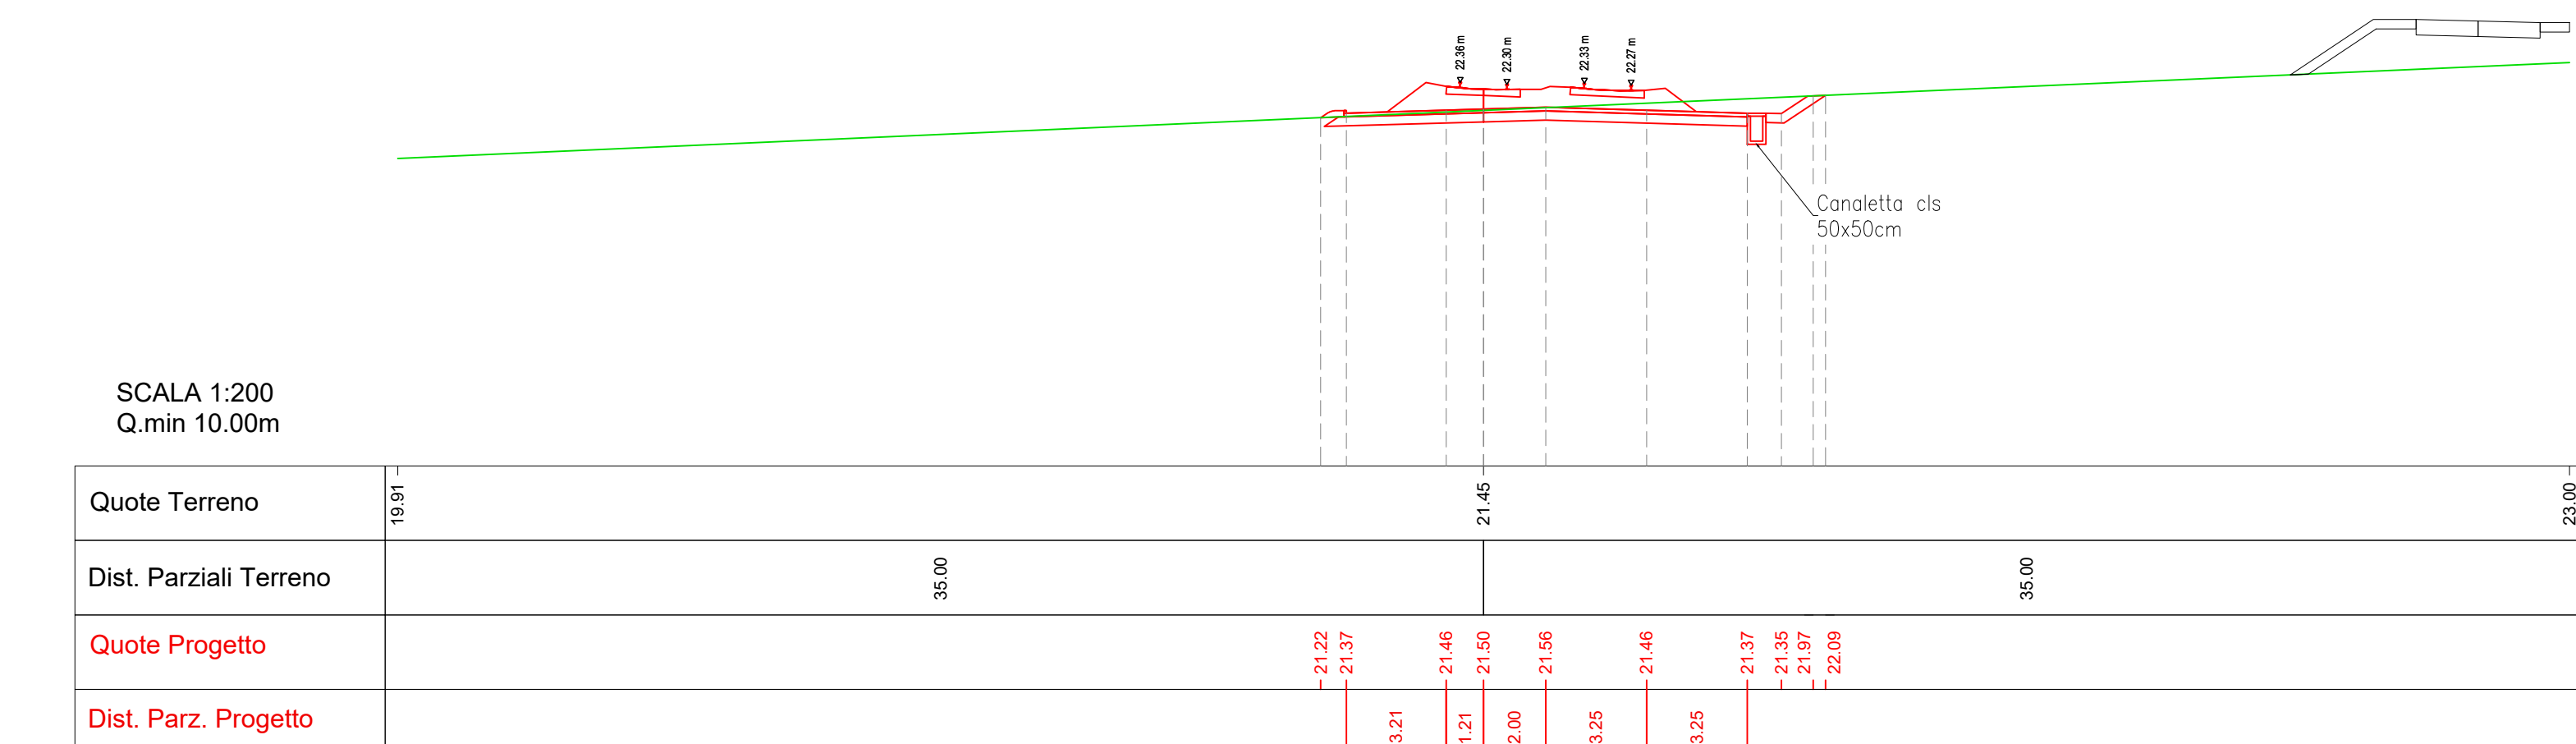


Tabella Materiali			
Materiale	Area (mq)	Vol. (mc)	Vol. cum. (mc)
Scavo	0.00	0.00	0.00
Rilevato	0.00	0.00	0.00
Subballast	1.56	39.00	195.00
Supercompattato	0.00	0.00	0.00
Ballast	6.09	159.75	726.96
Vegetale	0.70	17.24	77.78

Sezione n. 835
Prog. km: 20+850.00

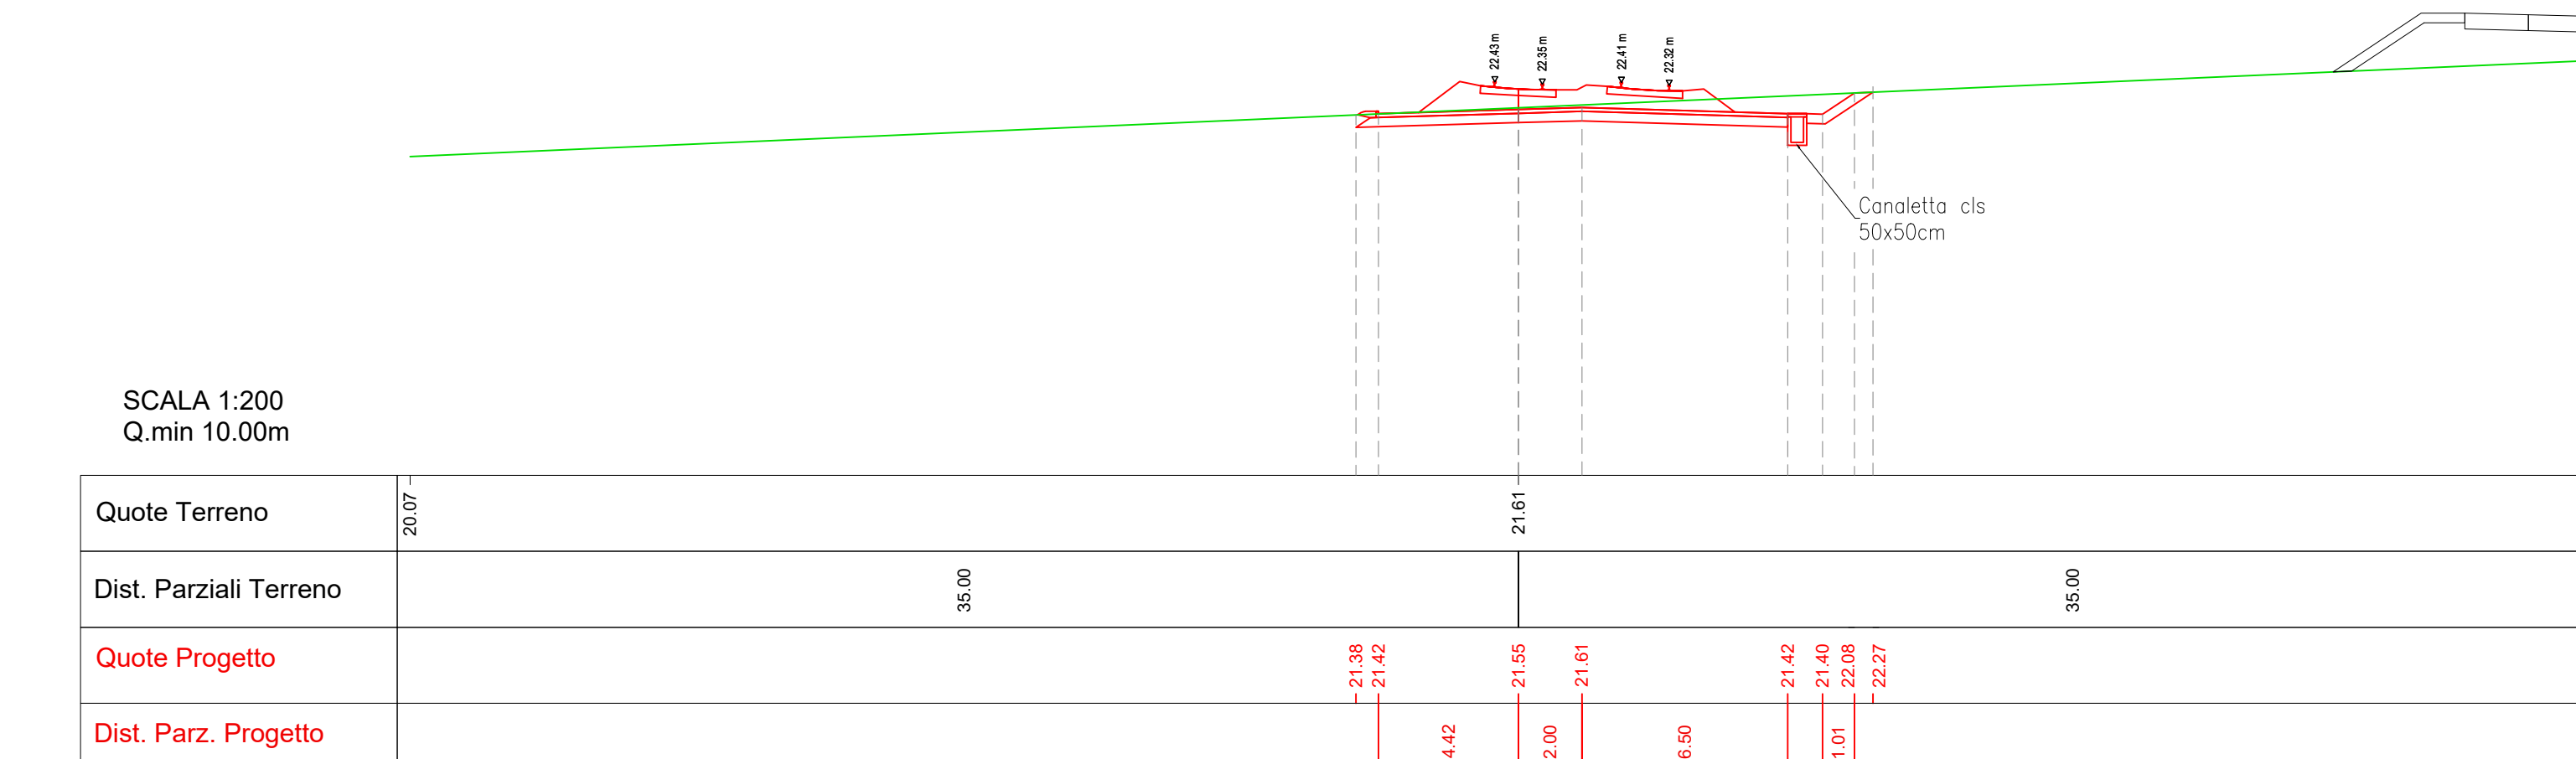


Tabella Materiali			
Materiale	Area (mq)	Vol. (mc)	Vol. cum. (mc)
Scavo	0.00	0.00	0.00
Rilevato	0.00	0.00	0.00
Subballast	1.56	39.00	234.00
Supercompattato	0.00	0.00	0.00
Ballast	6.20	153.68	879.63
Vegetale	0.95	20.62	98.39

Sezione n. 836
Prog. km: 20+875.00


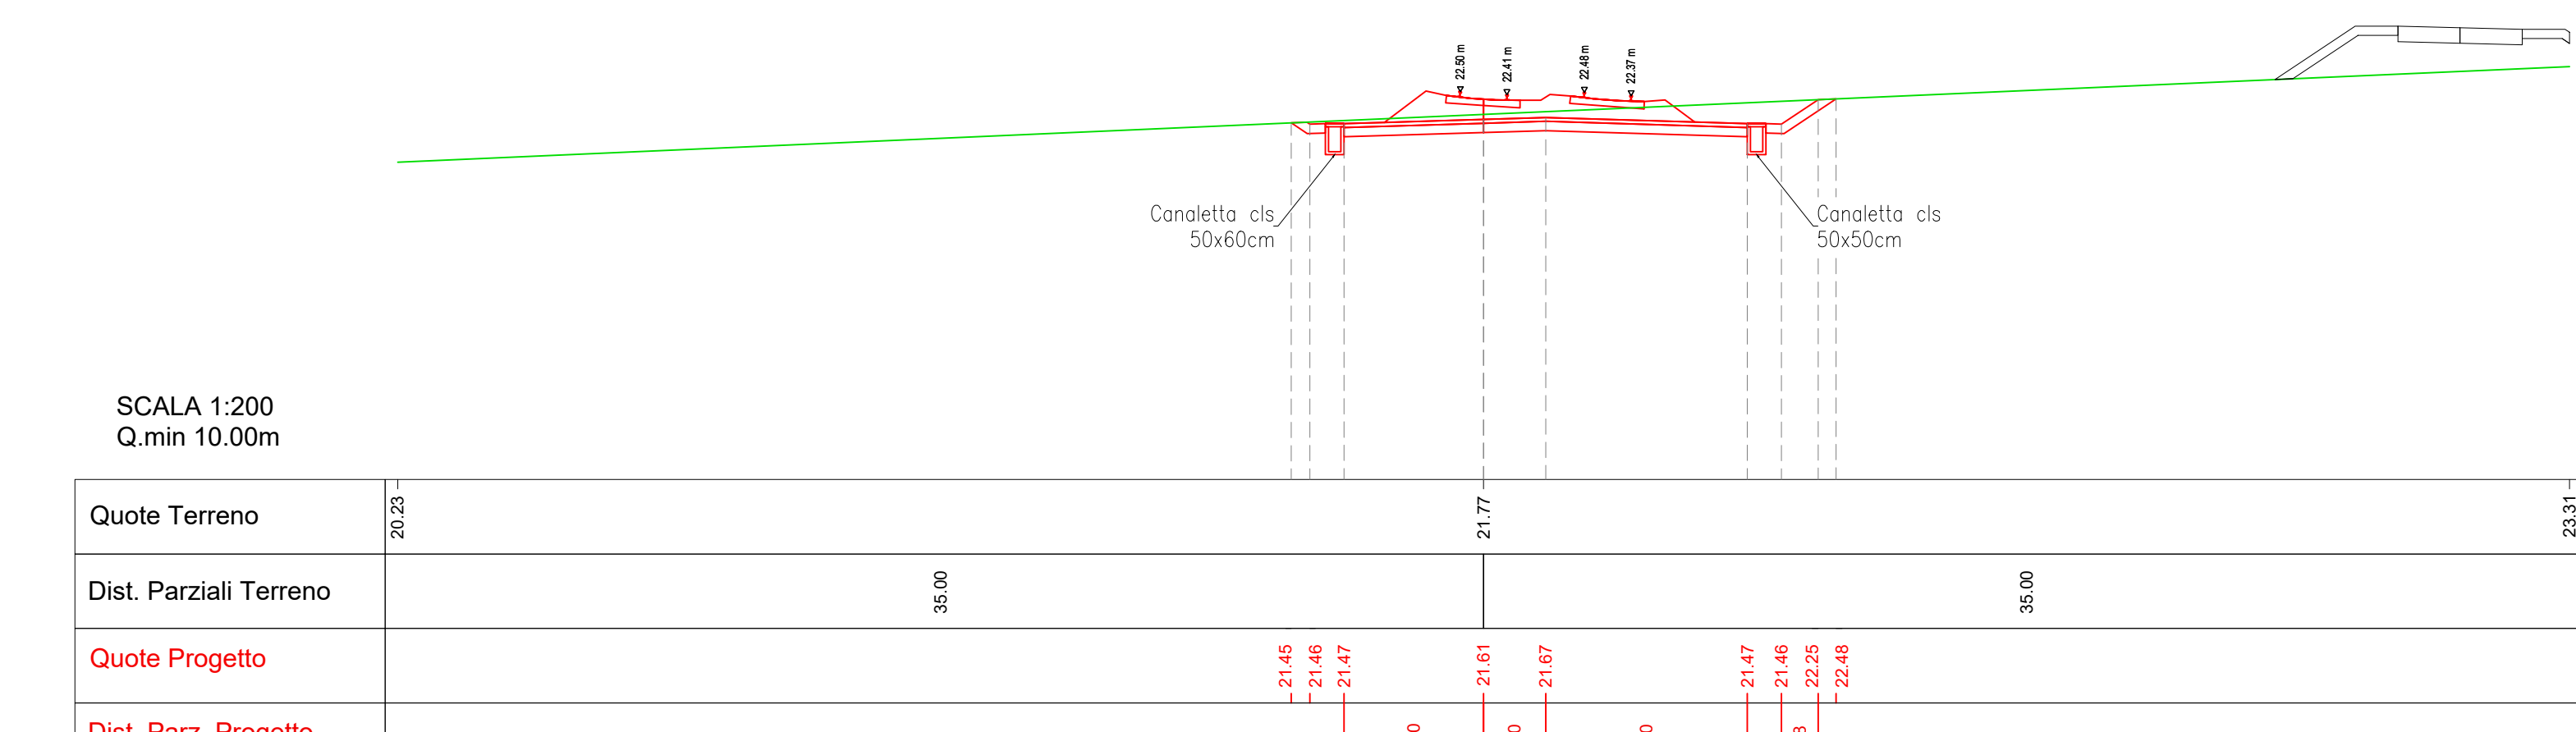


Tabella Materiali			
Materiale	Area (mq)	Vol. (mc)	Vol. cum. (mc)
Scavo	0.00	0.00	0.00
Rilevato	0.00	0.00	0.00
Subballast	1.56	39.00	273.00
Supercompattato	0.00	0.00	0.00
Ballast	6.23	155.46	1035.09
Vegetale	1.08	25.36	123.76

Sezione n. 837
Prog. km: 20+900.00

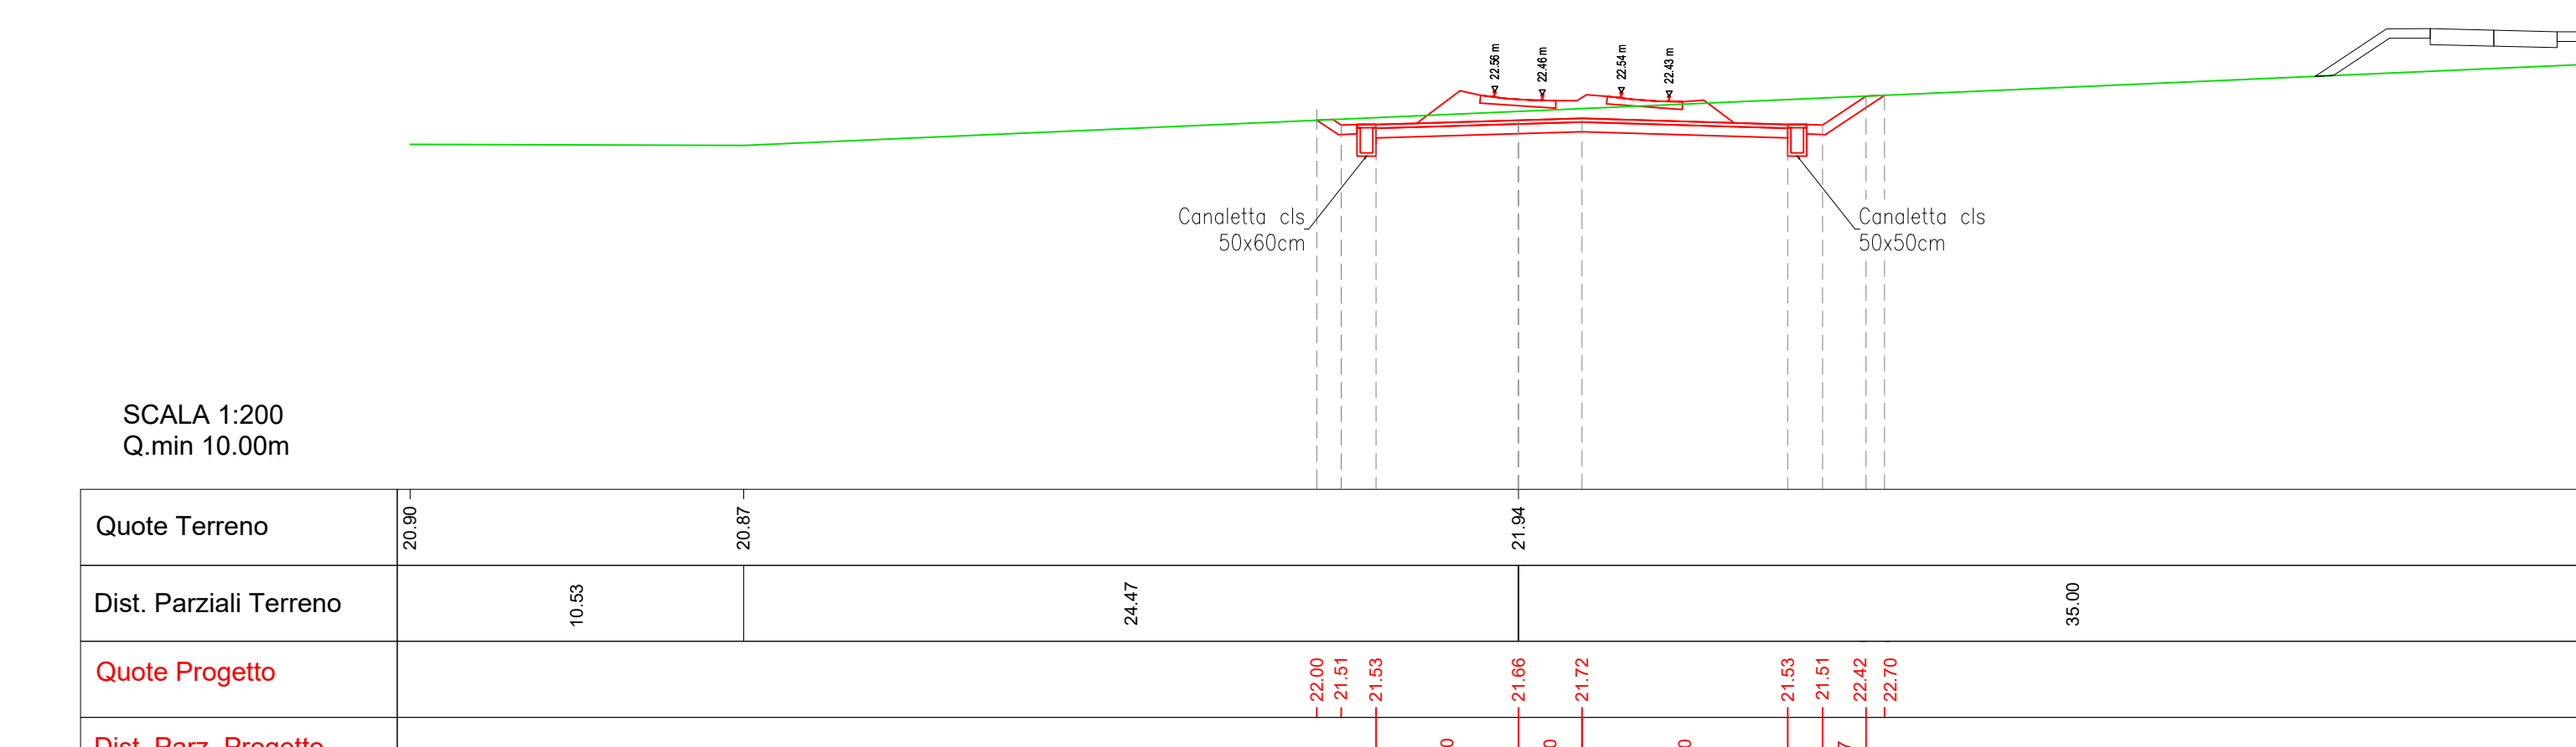

COMMITTENTE: **RFI** RETE FERROVIARIA ITALIANA
GRUPPO FERROVIE DELLO STATO ITALIANE
DIREZIONE INVESTIMENTI
DIREZIONE PROGRAMMI INVESTIMENTI
DIRETTRICE SUD - PROGETTO ADRIATICA

DIREZIONE LAVORI: **ITALFERR** GRUPPO FERROVIE DELLO STATO ITALIANE

APPALTATORE: **AGOSTINI COSTRUZIONI GENERALI** MANDATARIA
ATLANTE MANDANTI

PROGETTAZIONE: **HUB** MANDATARIA
HYpro MANDANTI

PROGETTO ESECUTIVO

LINEA PESCARA - BARI
RADDOPPIO DELLA TRATTA FERROVIARIA TERMOLI - LESINA
LOTTO 2 e 3: RADDOPPIO TERMOLI - RIPALTA

Sezioni trasversali di progetto
Tavola 107 di 128

APPALTATORE	PROGETTAZIONE	SCALA
DIRETTORE TECNICO Ing. G. Balzano	DIRETTORE DELLA PROGETTAZIONE Ing. W. Facchini	1:200

COMMESSA: LOTTO FASE ENTE TIPO DOC. OPERA/DISCIPLINA PROG. REV.

L10B 02 E ZZ W9 1F0000 107 B

Revis.	Descrizione	Redatto	Data	Verificato	Data	Approvato	Data	Autorizzato	Data
A	Emissione Esecuta	Mario Russo	Giugno 2023	Mario Russo	Giugno 2023	Patrizio Arcaudi	Giugno 2023		
B	Emissione per RV	Ing. G. Balzano	Settembre 2023	Ing. W. Facchini	Settembre 2023	Patrizio Arcaudi	Settembre 2023		

File: L10B.0.2.E.ZZ.W9.1F00.0.0.107.B.DWG n. Esib.: _____