

Tabella Materiali			
Materiale	Area (mq)	Vol. (mc)	Vol. cum. (mc)
Scavo	0.00	0.00	0.00
Rilevato	0.00	0.00	0.00
Subballast	1.56	39.00	848.38
Supercompattato	0.00	0.00	0.00
Ballast	5.51	137.66	3404.75
Vegetale	4.55	102.72	845.74

Sezione n. 854
Prog. km: 21+325.00

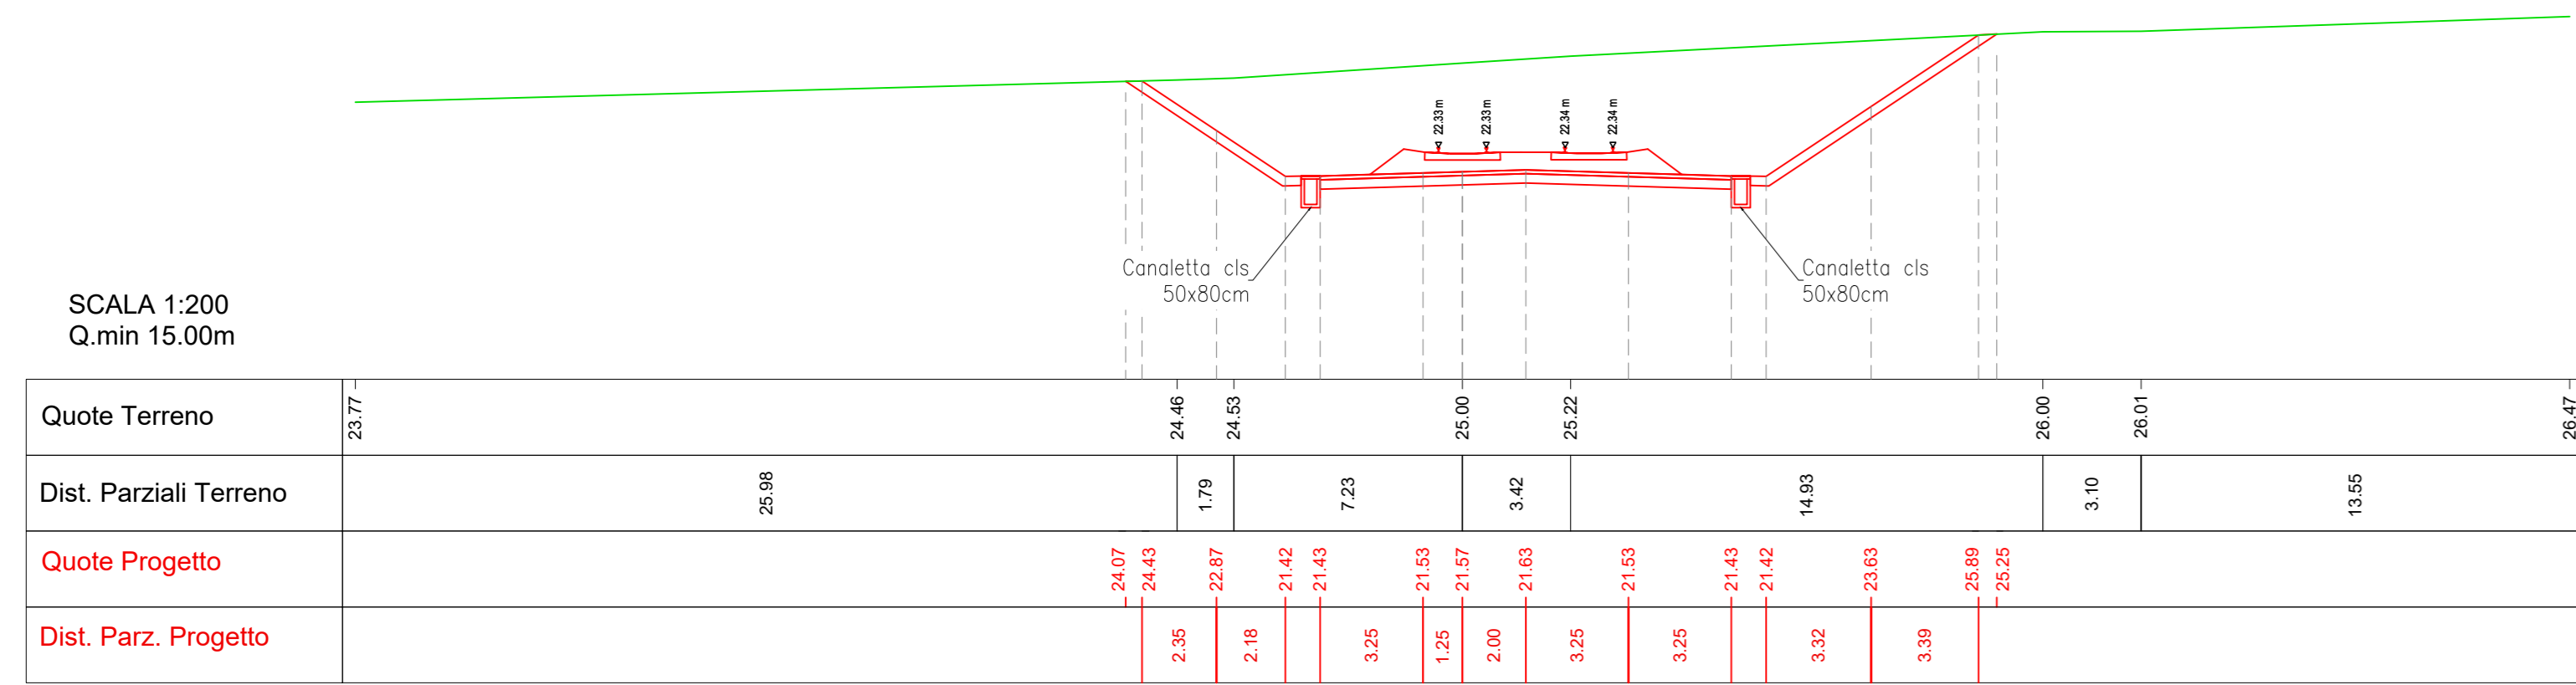


Tabella Materiali			
Materiale	Area (mq)	Vol. (mc)	Vol. cum. (mc)
Scavo	0.00	0.00	0.00
Rilevato	0.00	0.00	0.00
Subballast	1.56	39.00	887.38
Supercompattato	0.00	0.00	0.00
Ballast	5.51	137.64	3542.39
Vegetale	5.07	120.20	965.94

Sezione n. 855
Prog. km: 21+350.00

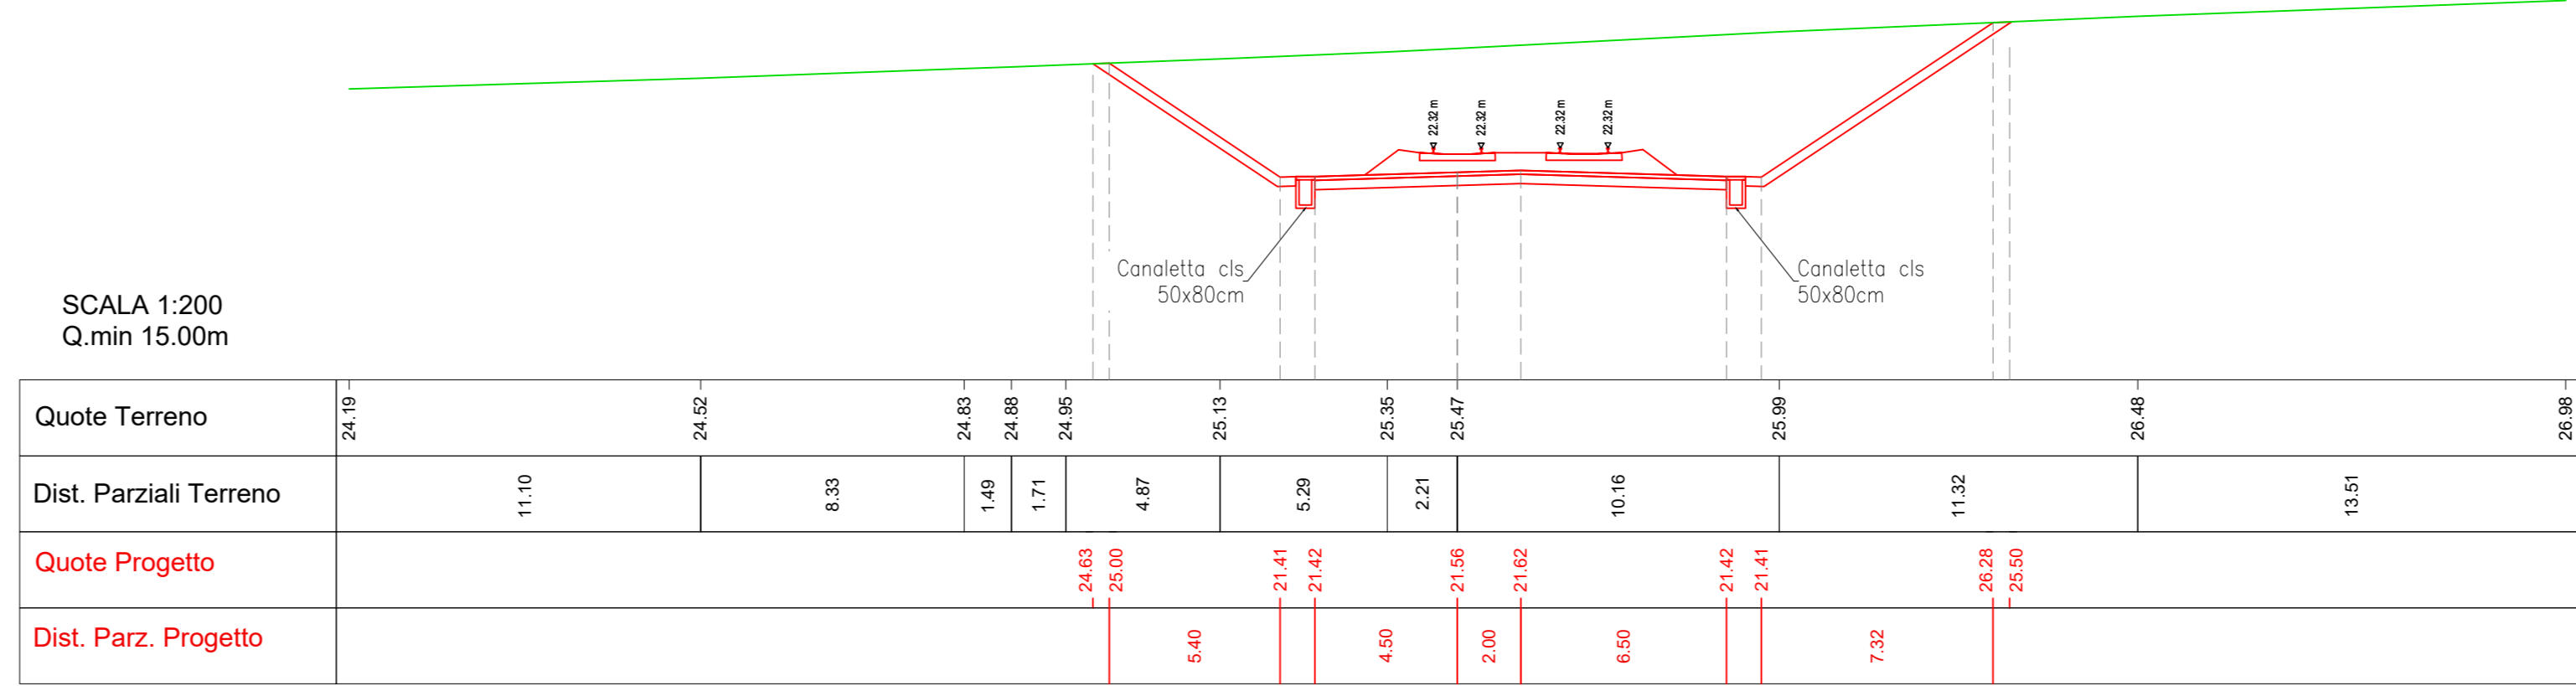


Tabella Materiali			
Materiale	Area (mq)	Vol. (mc)	Vol. cum. (mc)
Scavo	0.00	0.00	0.00
Rilevato	0.00	0.00	0.00
Subballast	1.56	39.00	928.38
Supercompattato	0.00	0.00	0.00
Ballast	5.50	137.62	3680.00
Vegetale	5.53	132.45	1098.39

Sezione n. 856
Prog. km: 21+375.00

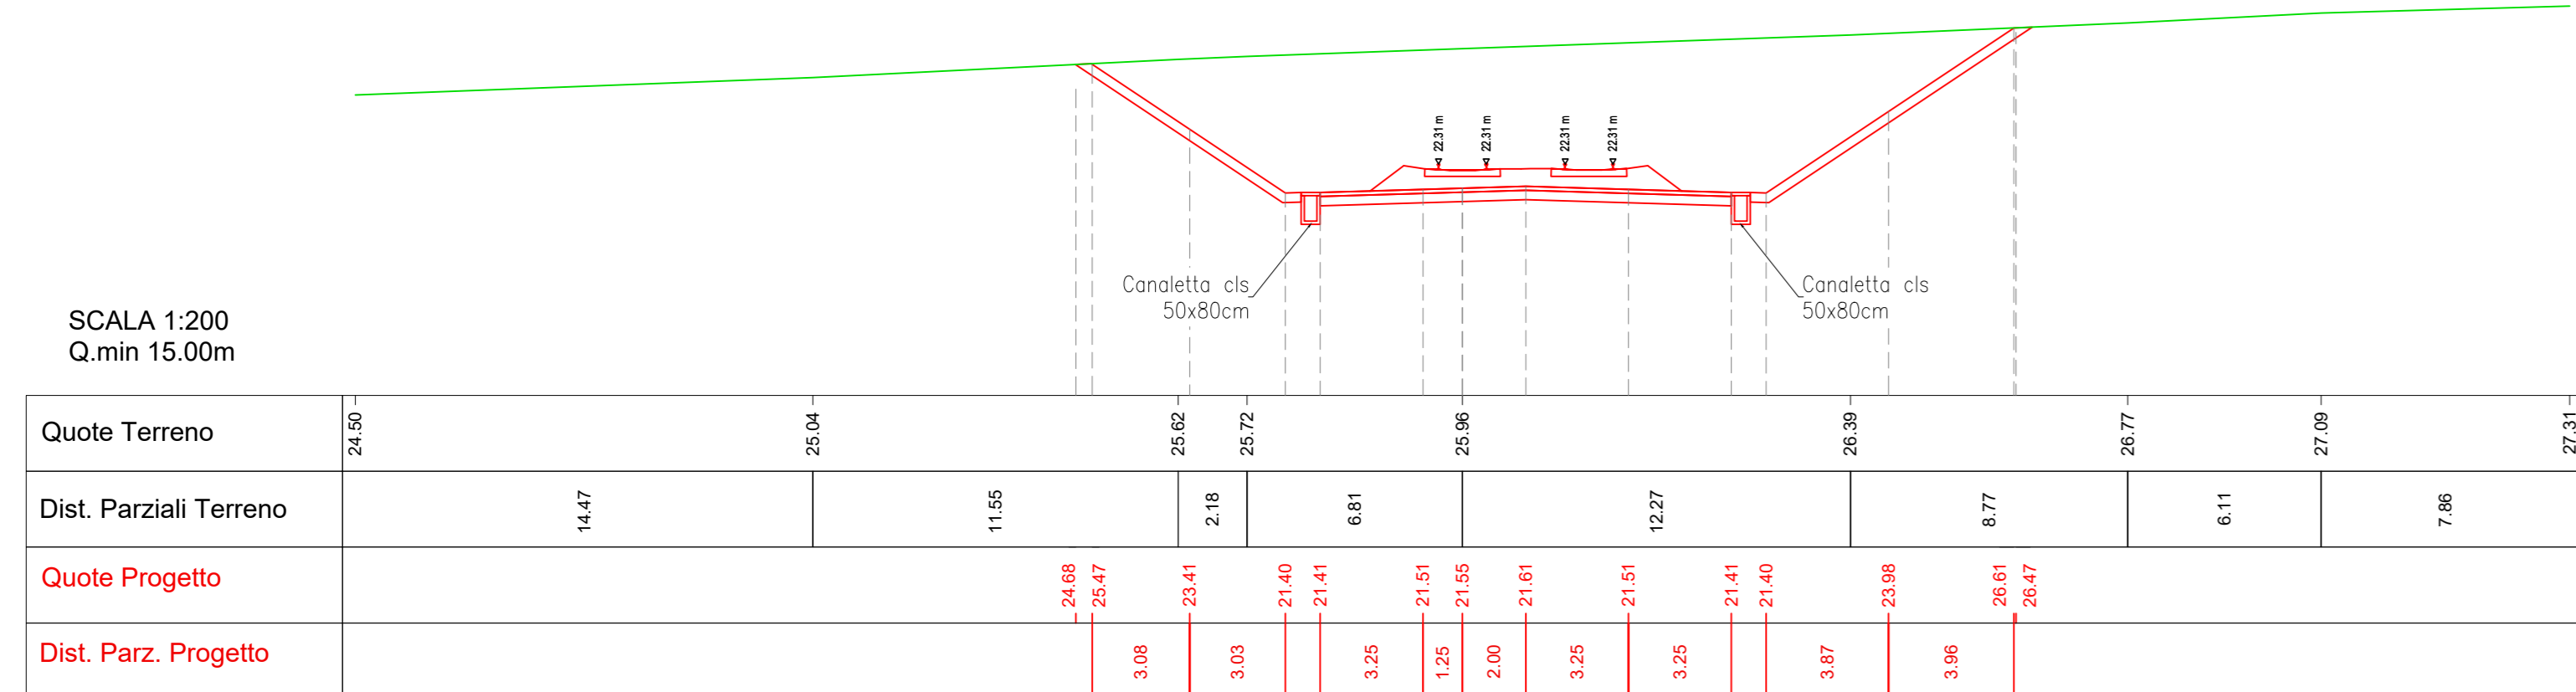


Tabella Materiali			
Materiale	Area (mq)	Vol. (mc)	Vol. cum. (mc)
Scavo	0.00	0.00	0.00
Rilevato	0.00	0.00	0.00
Subballast	1.56	39.00	965.38
Supercompattato	0.00	0.00	0.00
Ballast	5.50	137.60	3817.60
Vegetale	5.53	138.23	1296.62

Sezione n. 857
Prog. km: 21+400.00

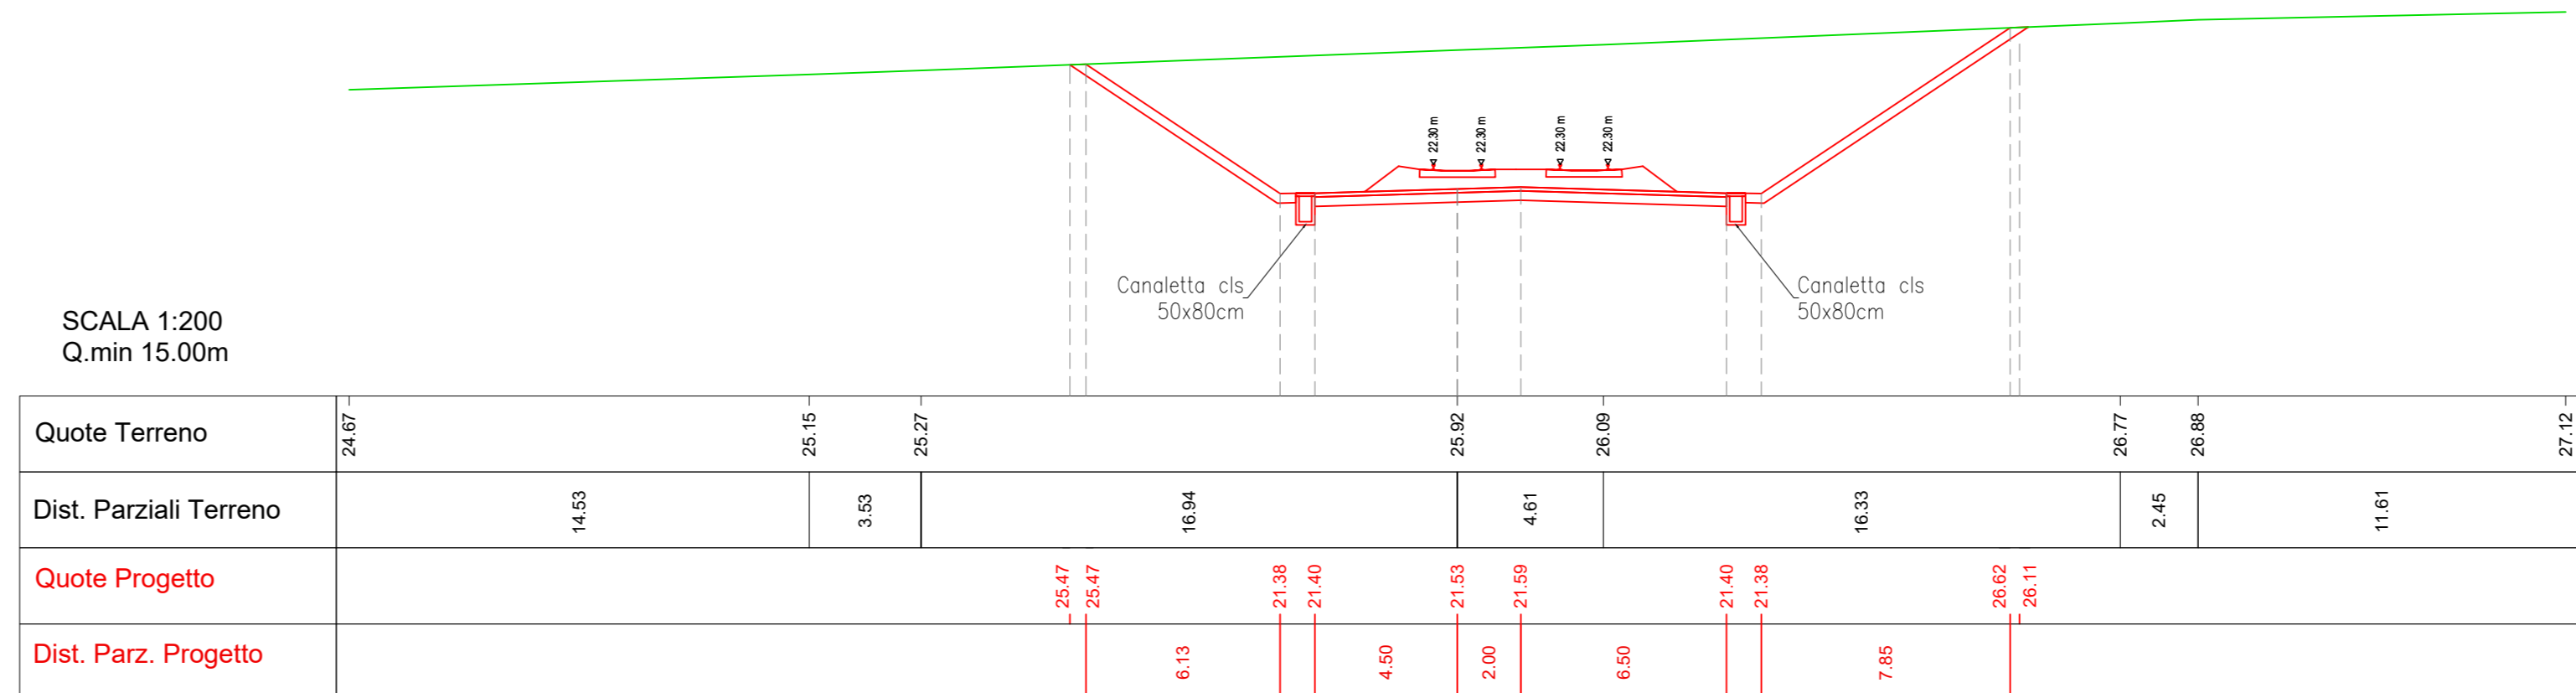


Tabella Materiali			
Materiale	Area (mq)	Vol. (mc)	Vol. cum. (mc)
Scavo	0.00	0.00	0.00
Rilevato	0.00	0.00	0.00
Subballast	1.56	39.00	1004.38
Supercompattato	0.00	0.00	0.00
Ballast	5.50	137.58	3955.18
Vegetale	5.27	135.03	1371.66

Sezione n. 858
Prog. km: 21+425.00

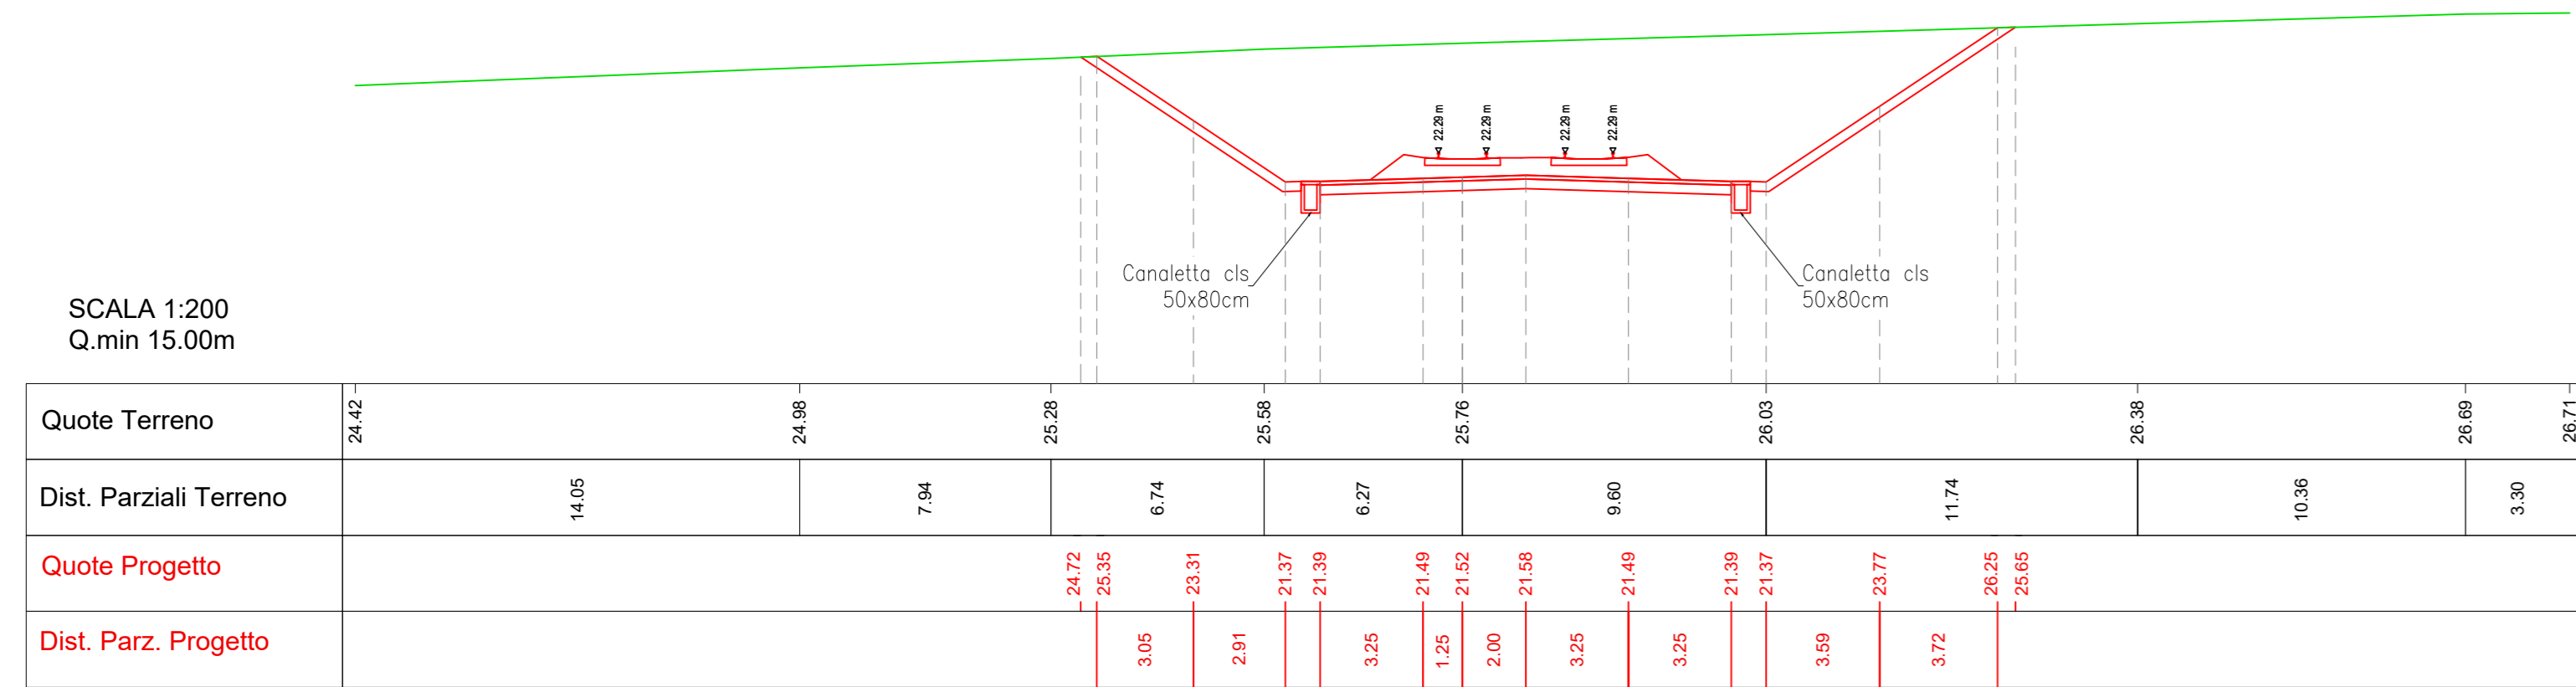


Tabella Materiali			
Materiale	Area (mq)	Vol. (mc)	Vol. cum. (mc)
Scavo	0.00	0.00	0.00
Rilevato	0.00	0.00	0.00
Subballast	1.56	39.00	1043.38
Supercompattato	0.00	0.00	0.00
Ballast	5.50	137.58	4092.74
Vegetale	4.12	117.13	1488.78

Sezione n. 859
Prog. km: 21+450.00

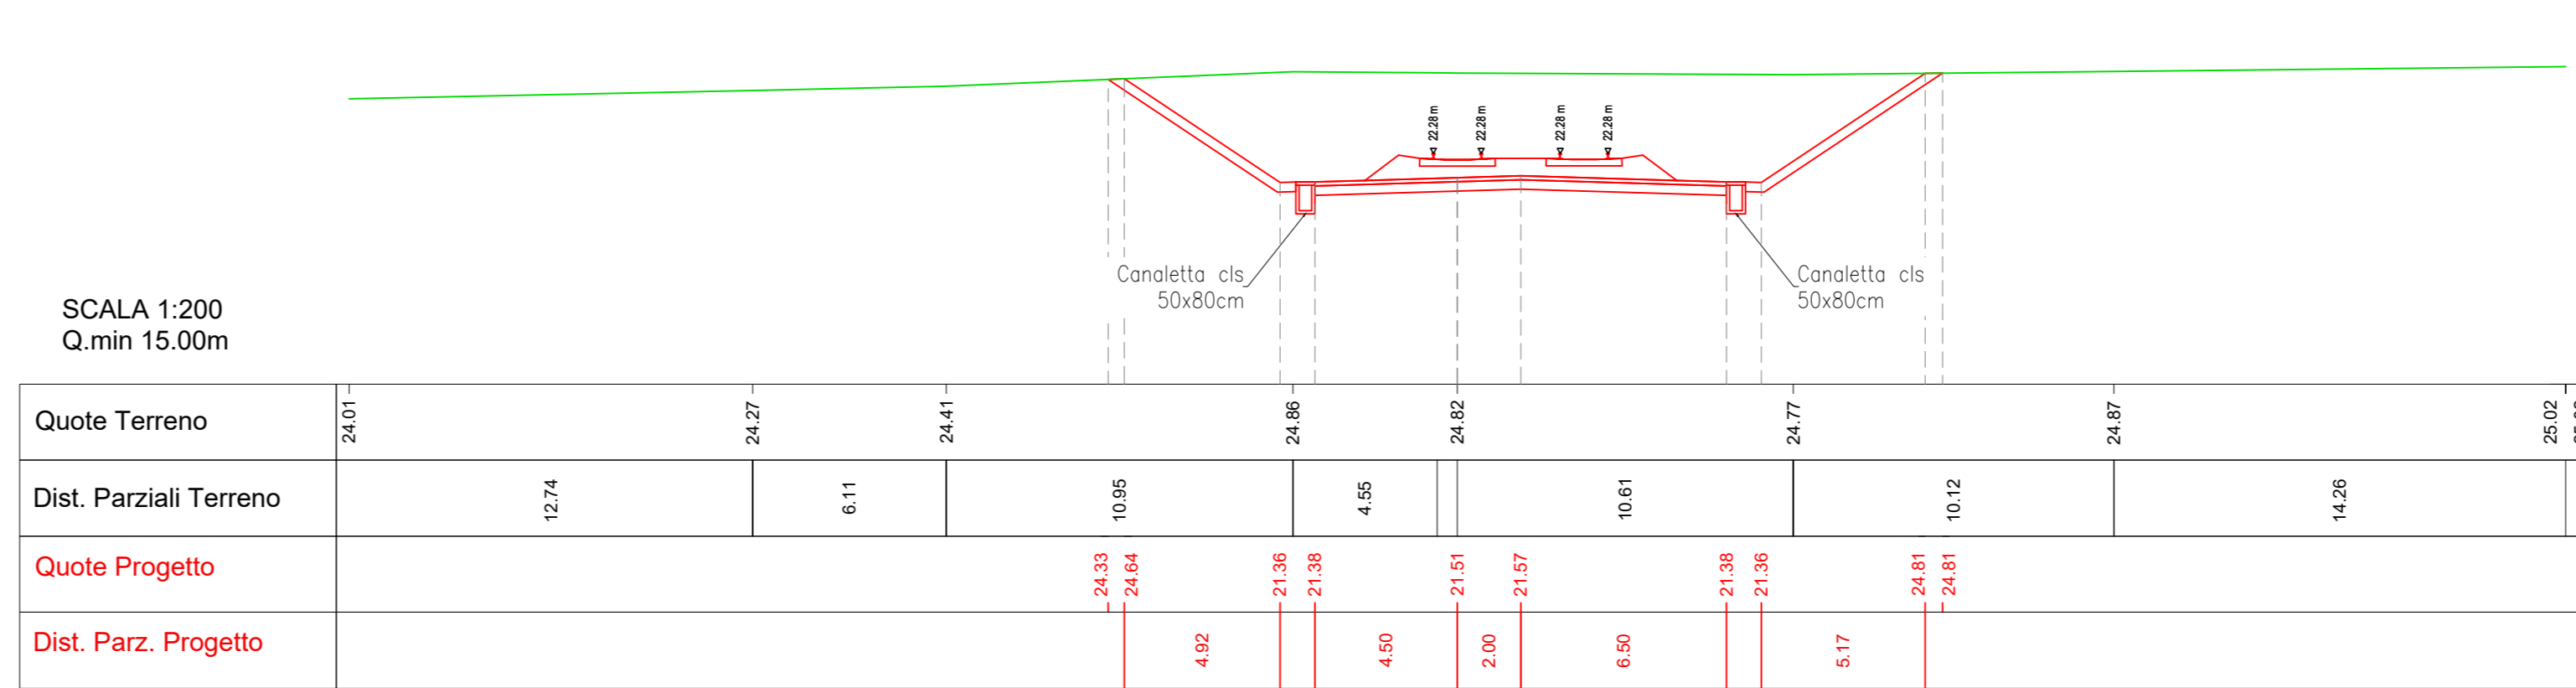


Tabella Materiali			
Materiale	Area (mq)	Vol. (mc)	Vol. cum. (mc)
Scavo	0.00	0.00	0.00
Rilevato	0.00	0.00	0.00
Subballast	1.56	39.00	1082.38
Supercompattato	0.00	0.00	0.00
Ballast	5.50	137.54	4230.28
Vegetale	2.80	83.35	1572.13

Sezione n. 860
Prog. km: 21+475.00


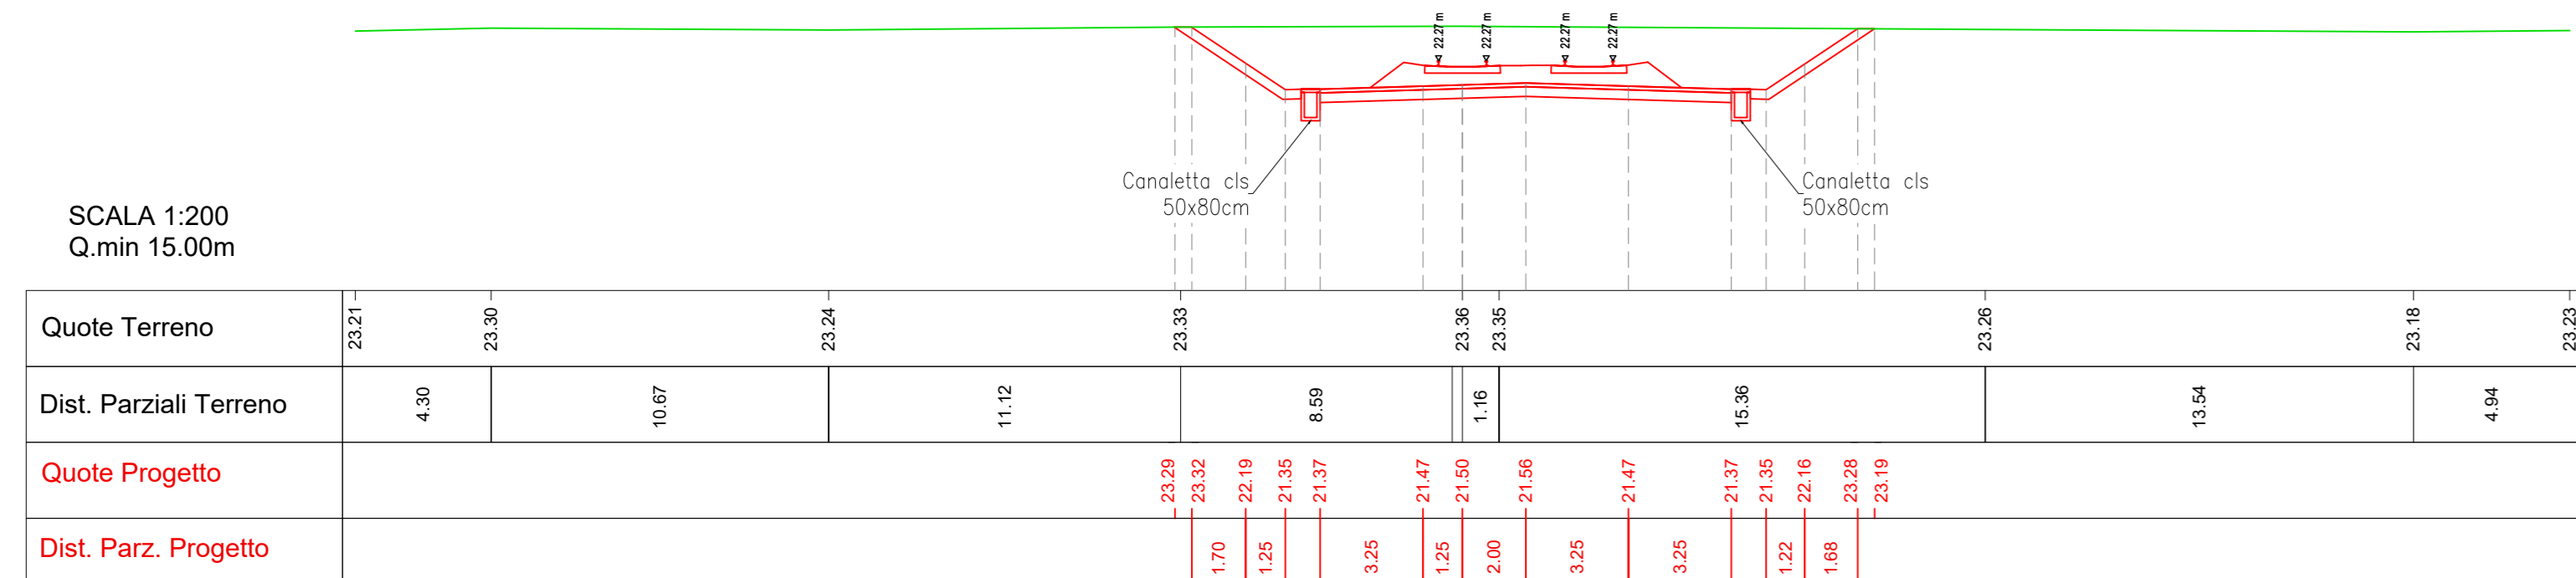


Tabella Materiali			
Materiale	Area (mq)	Vol. (mc)	Vol. cum. (mc)
Scavo	0.00	0.00	0.00
Rilevato	0.00	0.00	0.00
Subballast	1.56	39.00	1121.38
Supercompattato	0.00	0.00	0.00
Ballast	5.50	137.52	4387.80
Vegetale	0.91	42.05	1614.18

Sezione n. 861
Prog. km: 21+500.00

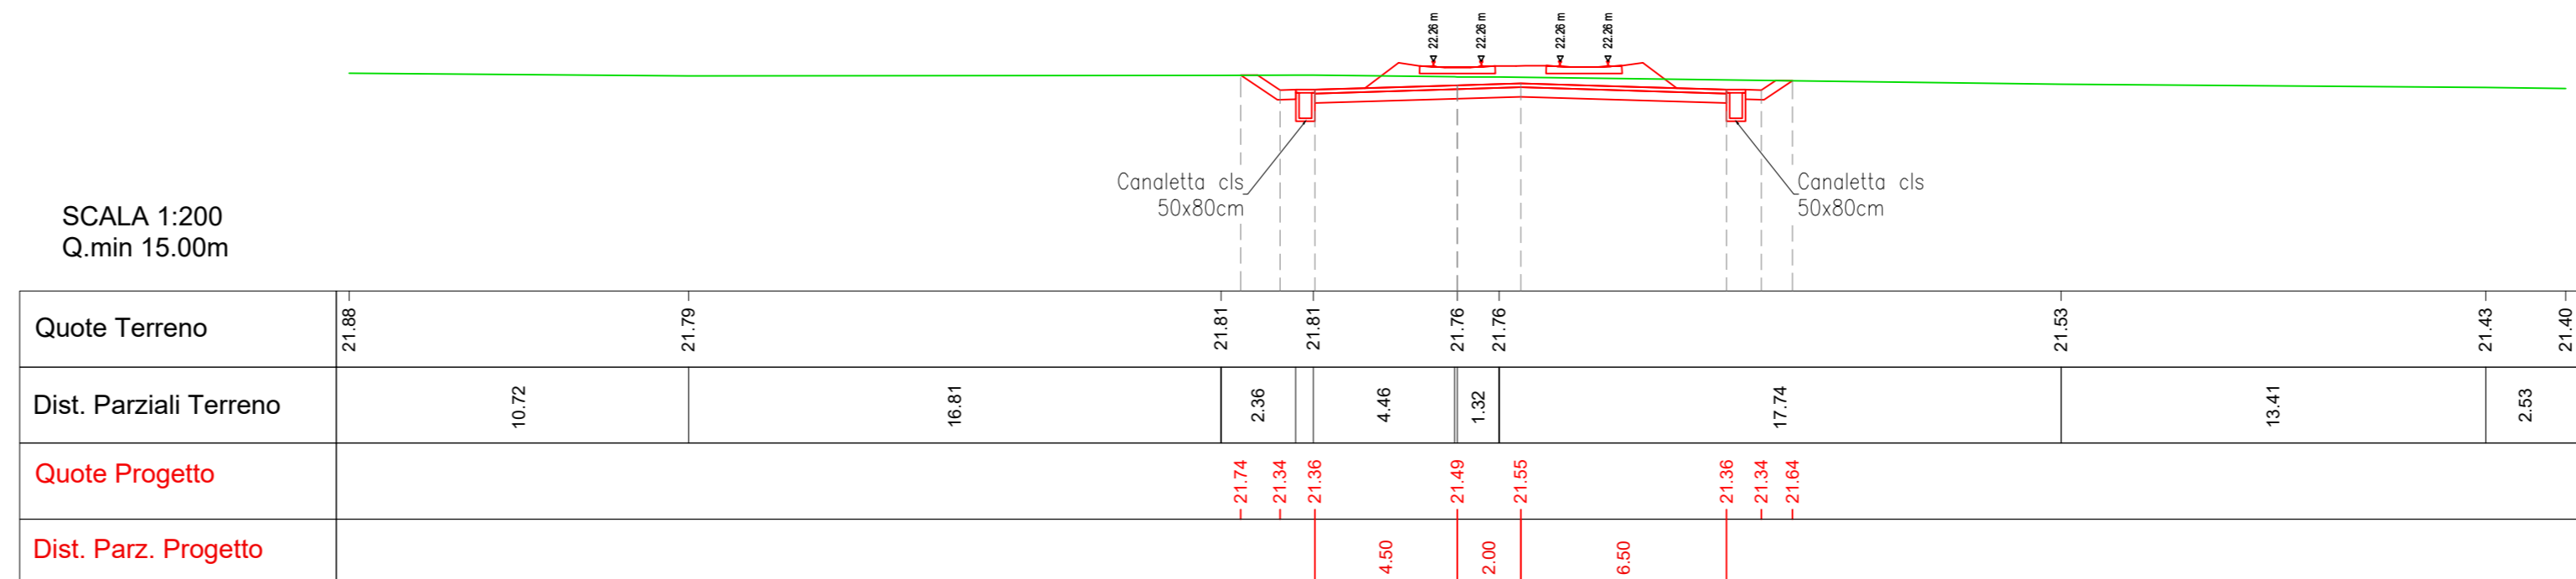

COMMITTENTE: **RFI** RETE FERROVIARIA ITALIANA
GRUPPO FERROVIE DELLO STATO ITALIANE
DIREZIONE INVESTIMENTI
DIREZIONE PROGRAMMI INVESTIMENTI
DIRETTRICE SUD - PROGETTO ADRIATICA

DIREZIONE LAVORI: **ITALFERR** GRUPPO FERROVIE DELLO STATO ITALIANE

APPALTATORE: **AGOSTINI COSTRUZIONI GENERALI** MANDATARIA
ATLANTE MANDANTI

PROGETTAZIONE: **HUB** MANDATARIA
TVpro MANDANTI

PROGETTO ESECUTIVO

LINEA PESCARA - BARI
RADDOPPIO DELLA TRATTA FERROVIARIA TERMOLI - LESINA
LOTTO 2 e 3: RADDOPPIO TERMOLI - RIPALTA

Sezioni trasversali di progetto
Tavola 110 di 128

APPALTATORE	PROGETTAZIONE	SCALA:
DIRETTORE TECNICO Ing. G. Basso	DIRETTORE DELLA PROGETTAZIONE Ing. W. Facchini	1:200

COMMESSA: **L10B** LOTTO FASE ENTE TIPO DOC. OPERA/DISCIPLINA PROG. REV.

L10B 02 E ZZ W9 IF0000 110 B

Revis.	Descrizione	Redatto	Verificato	Data	Approvato	Data	Autorizzato	Data
A	Emissione Cautela	Mario Guadagni	Luca Guadagni	02/09/2023	Paolo Arnesini	02/09/2023		
B	Emissione per RV	Mario Guadagni	Luca Guadagni	02/09/2023	Paolo Arnesini	02/09/2023		

File: L10B.0.2.E.ZZ.W9.IF00.0.110.B.DWG n. Esib.: _____