Sezione n. 870
Prog. km: 21+725.00

Tabella Materiali			
Materiale	Area (mq)	Vol. (mc)	Vol. cum. (mc)
Scavo	0.00	0.00	0.00
Rilevato	0.00	0.00	0.00
Subballast	1.56	39.00	1441.21
Supercompattato	0.00	0.00	0.00
Ballast	5.49	137.35	5589.34
Vegetale	1.92	42.37	2038.98

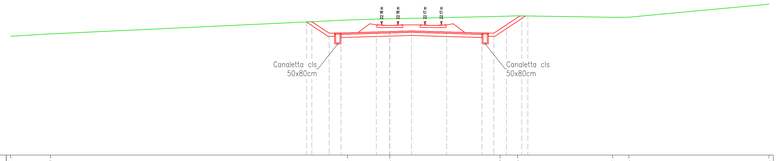

SCALA 1:200
Q.min 10.00m

Quote Terreno	20.97	21.19	22.47	22.58	22.80	22.85	22.72	22.73	23.93															
Dist. Parziali Terreno	3.69	27.41	3.83	10.18	1.61	8.78	1.49	12.94																
Quote Progetto	22.24	22.31	21.25	21.26	21.39	21.40	21.46	21.39	21.26	21.25	22.03	22.07	23.34											
Dist. Parz. Progetto	0.69	3.25	1.25	2.00	3.25	3.25	1.17	1.41																

Sezione n. 871
Prog. km: 21+750.00

Tabella Materiali			
Materiale	Area (mq)	Vol. (mc)	Vol. cum. (mc)
Scavo	0.00	0.00	0.00
Rilevato	0.00	0.00	0.00
Subballast	1.56	39.00	1480.21
Supercompattato	0.00	0.00	0.00
Ballast	5.49	137.33	5726.67
Vegetale	3.12	62.44	2101.43

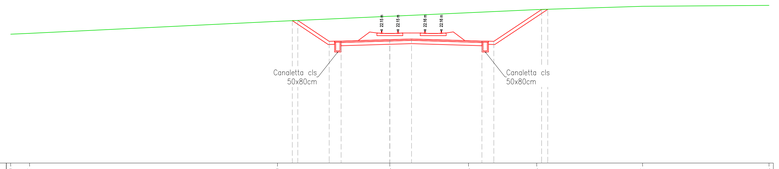

SCALA 1:200
Q.min 10.00m

Quote Terreno	21.80	21.97	23.09	23.55	23.88	24.16	24.47	24.56																
Dist. Parziali Terreno	1.75	22.95	10.30	7.26	6.30	9.77	11.67																	
Quote Progetto	23.11	23.17	21.24	21.25	21.39	21.45	21.25	21.24	24.18	24.13														
Dist. Parz. Progetto	2.90	4.50	2.00	6.50	2.00	4.41																		

Sezione n. 872
Prog. km: 21+775.00

Tabella Materiali			
Materiale	Area (mq)	Vol. (mc)	Vol. cum. (mc)
Scavo	0.00	0.00	0.00
Rilevato	0.00	0.00	0.00
Subballast	1.56	39.00	1519.21
Supercompattato	0.00	0.00	0.00
Ballast	5.49	137.31	5863.98
Vegetale	3.75	85.79	2187.22

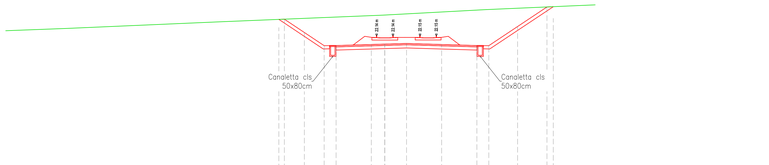

SCALA 1:200
Q.min 10.00m

Quote Terreno	22.61	22.82	23.44	24.06	24.56	24.91	25.67																	
Dist. Parziali Terreno	5.63	14.10	15.11	9.30	7.93	17.77																		
Quote Progetto	23.00	23.66	22.45	21.23	21.24	21.34	21.38	21.44	21.34	21.24	21.23	23.00	24.31	23.76										
Dist. Parz. Progetto	1.84	1.83	3.25	1.25	2.00	3.25	3.25	2.06	2.71															

Sezione n. 873
Prog. km: 21+800.00

Tabella Materiali			
Materiale	Area (mq)	Vol. (mc)	Vol. cum. (mc)
Scavo	0.00	0.00	0.00
Rilevato	0.00	0.00	0.00
Subballast	1.56	39.00	1558.21
Supercompattato	0.00	0.00	0.00
Ballast	5.57	138.28	6002.25
Vegetale	3.66	92.67	2279.89

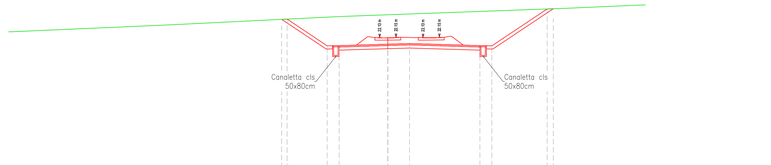

SCALA 1:200
Q.min 10.00m

Quote Terreno	22.51	22.52	23.15	23.92	24.06	24.69	24.87	25.11	25.49															
Dist. Parziali Terreno	14.51	15.75	4.39	16.57	4.23	5.64	8.55																	
Quote Progetto	23.05	23.66	21.22	21.23	21.37	21.43	21.23	21.22	24.62	23.74														
Dist. Parz. Progetto	3.70	4.50	2.00	6.50	5.10	0.42																		

Sezione n. 874
Prog. km: 21+825.00

Tabella Materiali			
Materiale	Area (mq)	Vol. (mc)	Vol. cum. (mc)
Scavo	0.00	0.00	0.00
Rilevato	0.00	0.00	0.00
Subballast	1.56	39.00	1597.21
Supercompattato	0.00	0.00	0.00
Ballast	5.69	140.75	6143.01
Vegetale	2.56	77.40	2357.29

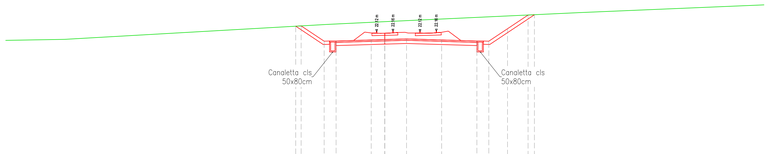

SCALA 1:200
Q.min 10.00m

Quote Terreno	21.29	21.38	22.76	23.01	23.85	24.56																		
Dist. Parziali Terreno	5.43	24.27	5.31	18.03	16.97																			
Quote Progetto	22.59	22.62	21.21	21.22	21.32	21.38	21.42	21.32	22.22	21.21	22.36	23.12	23.65											
Dist. Parz. Progetto	1.14	0.99	3.25	1.25	2.00	3.25	3.25	1.73	1.00	2.12														

Sezione n. 875
Prog. km: 21+850.00

Tabella Materiali			
Materiale	Area (mq)	Vol. (mc)	Vol. cum. (mc)
Scavo	0.00	0.00	0.00
Rilevato	0.00	0.00	0.00
Subballast	1.56	39.00	1636.21
Supercompattato	0.00	0.00	0.00
Ballast	5.81	143.78	6286.78
Vegetale	1.01	43.16	2400.45

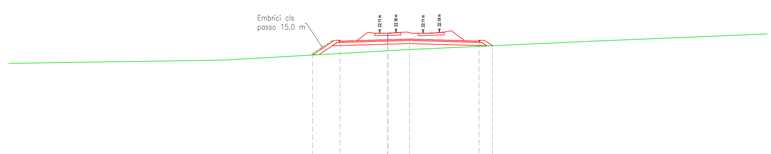

SCALA 1:200
Q.min 10.00m

Quote Terreno	19.16	19.47	20.33	20.43	21.18	21.88																		
Dist. Parziali Terreno	19.85	15.15	1.81	16.26	16.93																			
Quote Progetto	19.93	21.21	21.35	21.41	21.21	20.79																		
Dist. Parz. Progetto	1.91	4.42	2.00	6.42	8.14																			

Sezione n. 876
Prog. km: 21+875.00

Tabella Materiali			
Materiale	Area (mq)	Vol. (mc)	Vol. cum. (mc)
Scavo	0.00	0.00	0.00
Rilevato	0.00	0.00	0.00
Subballast	1.56	39.00	1675.21
Supercompattato	0.00	0.00	0.00
Ballast	5.94	146.85	6433.64
Vegetale	3.73	55.68	2456.12

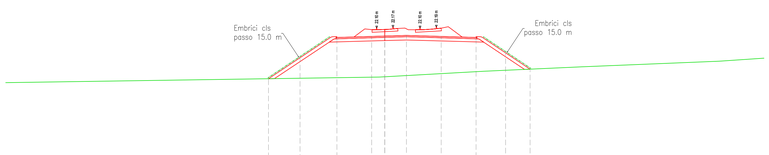

SCALA 1:200
Q.min 10.00m

Quote Terreno	17.04	17.68	18.09	18.50	19.02	19.30																		
Dist. Parziali Terreno	34.49	9.08	9.17	12.63	4.11																			
Quote Progetto	17.40	19.34	21.20	21.30	21.34	21.40	21.30	21.20	19.79	18.26														
Dist. Parz. Progetto	2.91	2.79	3.21	1.21	2.00	3.21	3.21	2.11	2.26															

Sezione n. 877
Prog. km: 21+900.00

Tabella Materiali			
Materiale	Area (mq)	Vol. (mc)	Vol. cum. (mc)
Scavo	0.00	0.00	0.00
Rilevato	0.00	0.00	0.00
Subballast	1.56	39.00	1714.21
Supercompattato	0.00	0.00	0.00
Ballast	6.06	149.98	6583.62
Vegetale	6.27	123.59	2579.72

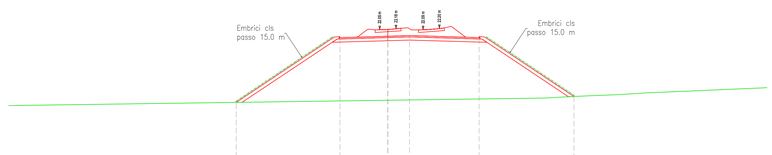

SCALA 1:200
Q.min 10.00m

Quote Terreno	14.92	15.41	15.62	15.73	15.82	15.94	16.09	16.57																
Dist. Parziali Terreno	30.00	14.45	2.14	2.03	2.79	2.19	1.39																	
Quote Progetto	15.21	21.19	21.33	21.39	21.19	15.76																		
Dist. Parz. Progetto	8.96	4.42	2.00	6.42	8.14																			

Firmato digitalmente da:

Facchini Massimo

Firmato il 12/03/2024 18:43

Seriale Certificato: 2702585

Valido dal 01/09/2023 al 01/09/2026

InfoCamere Qualified Electronic Signature CA

COMMITTENTE:

RFI RETE FERROVIARIA ITALIANA
GRUPPO FERROVIE DELLO STATO ITALIANE
DIREZIONE INVESTIMENTI
DIREZIONE PROGRAMMI INVESTIMENTI
DIRETTRICE SUD - PROGETTO ADRIATICA

DIREZIONE LAVORI:

ITALFERR
GRUPPO FERROVIE DELLO STATO ITALIANE

APPALTATORE:

D'AGOSTINO COSTRUZIONI GENERALI — MANDATARIA
ATLANTE — MANDANTI

PROGETTAZIONE: MANDATARIA HUB — MANDANTI HYpro

PROGETTO ESECUTIVO

LINEA PESCARA - BARI
RADDOPPIO DELLA TRATTA FERROVIARIA TERMOLI - LESINA
LOTTO 2 e 3: RADDOPPIO TERMOLI - RIPALTA

Sezioni trasversali di progetto
Tavola 112 di 128

APPALTATORE	PROGETTAZIONE		SCALA:
DIRETTORE TECNICO Ing. G.Balbani A.A.D'AGOSTINO COSTRUZIONI GENERALI S.r.l. Il Direttore Tecnico Ing. Giuseppe Marco	DIRETTORE DELLA PROGETTAZIONE Ing. M. Facchini		1:200

COMMESSA	LOTTO	FASE	ENTE	TIPO DOC.	OPERA/DISCIPLINA	PROGR.	REV.
LI0B	02	E	ZZ	W9	IF0000	112	B

Revis.	Descrizione	Redatto	Data	Verificato	Data	Approvato	Data	Autorizzato Data
A	Emissione Esecutiva	Matteo Guidobono	Giugno 2023	Mauro Fusco	Giugno 2023	Patrizio Anasovic	Giugno 2023	M. Facchini Ottobre 2023
B	Emissione per RV	Matteo Guidobono	Ottobre 2023	Federica Montanari	Ottobre 2023	Patrizio Anasovic	Ottobre 2023	

File: LI0B.0.2.E.ZZ.W9.IF00.0.0.112.B.DWG — n. Elab.: