

Tabella Materiali			
Materiale	Area (mq)	Vol. (mc)	Vol. cum. (mc)
Scavo	0.00	0.00	0.00
Rilevato	0.00	0.00	0.00
Subballast	1.56	39.00	1921.12
Supercompattato	0.00	0.00	0.00
Ballast	6.15	153.85	7874.26
Vegetale	12.23	294.63	3312.33

Sezione n. 886
Prog. km: 22+125.00

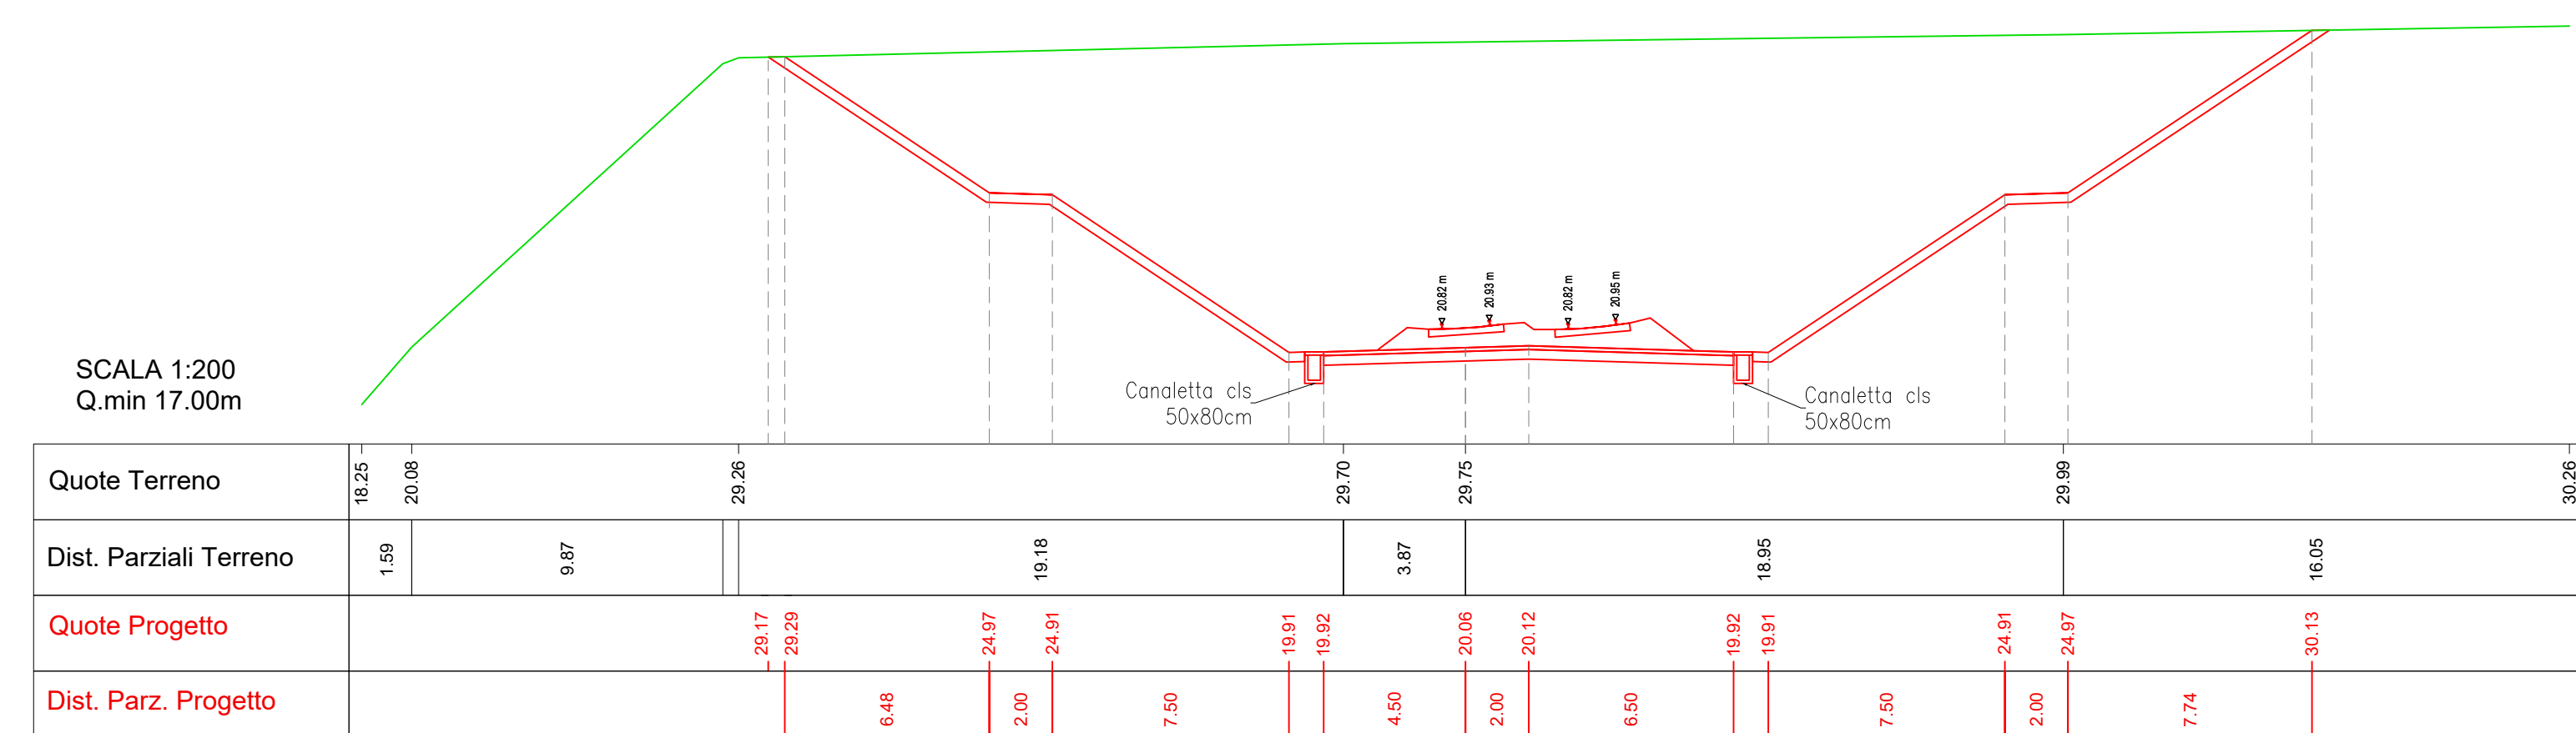


Tabella Materiali			
Materiale	Area (mq)	Vol. (mc)	Vol. cum. (mc)
Scavo	0.00	0.00	0.00
Rilevato	0.00	0.00	0.00
Subballast	1.56	39.00	1999.12
Supercompattato	0.00	0.00	0.00
Ballast	6.15	153.85	8181.97
Vegetale	11.98	300.10	3915.57

Sezione n. 888
Prog. km: 22+175.00

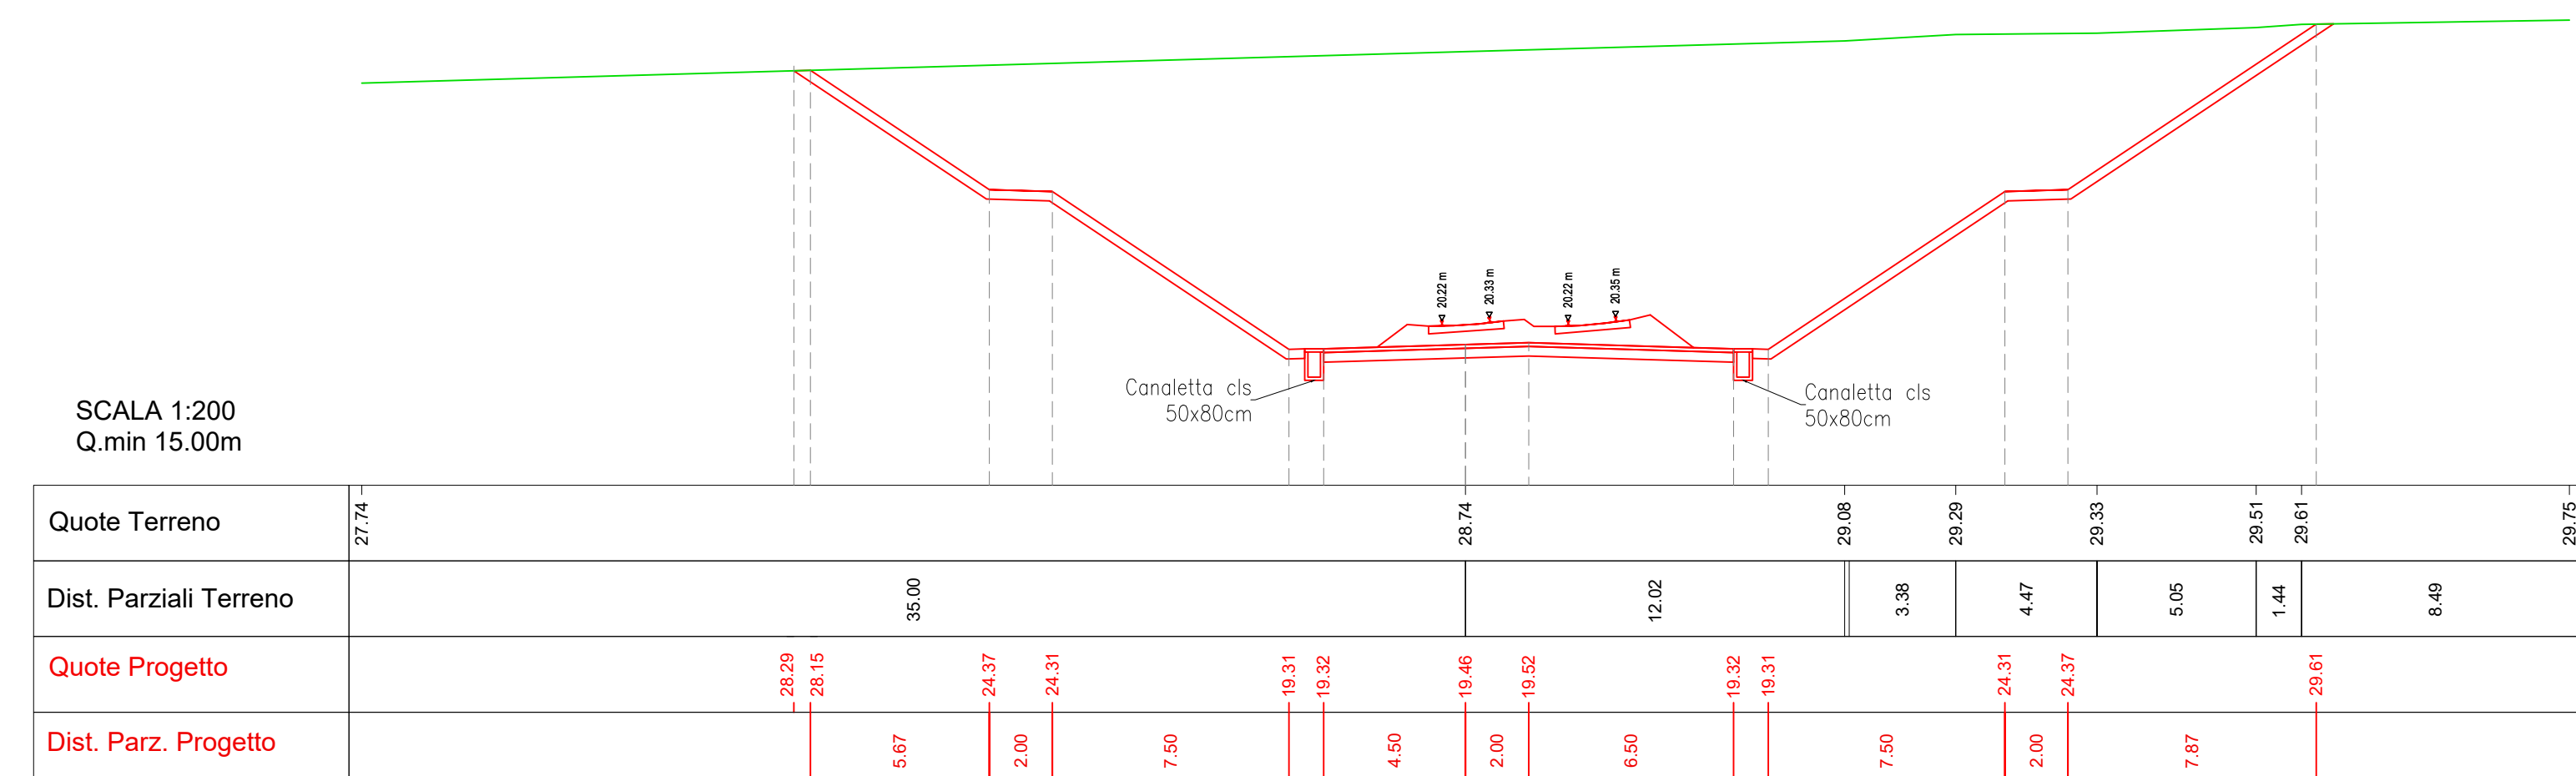


Tabella Materiali			
Materiale	Area (mq)	Vol. (mc)	Vol. cum. (mc)
Scavo	0.00	0.00	0.00
Rilevato	0.00	0.00	0.00
Subballast	1.56	39.00	2077.12
Supercompattato	0.00	0.00	0.00
Ballast	6.15	153.85	8499.87
Vegetale	11.50	291.45	4504.51

Sezione n. 890
Prog. km: 22+225.00

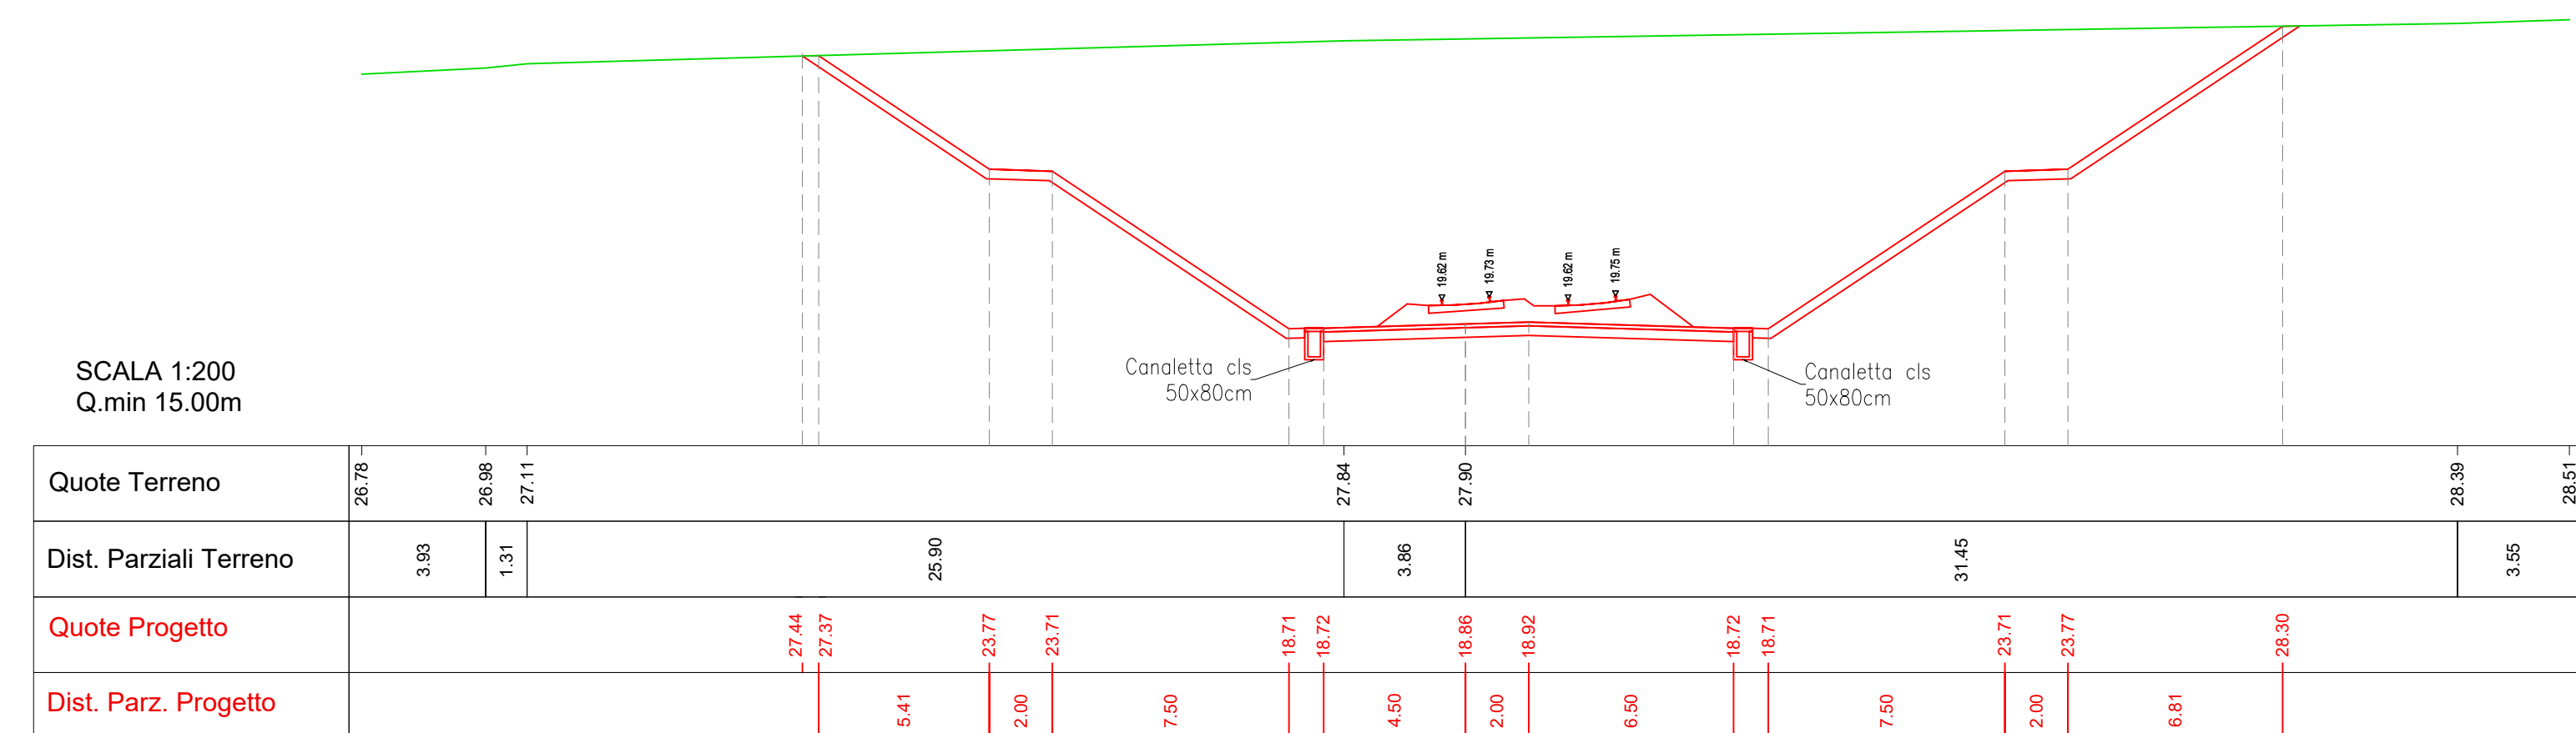


Tabella Materiali			
Materiale	Area (mq)	Vol. (mc)	Vol. cum. (mc)
Scavo	0.00	0.00	0.00
Rilevato	0.00	0.00	0.00
Subballast	1.56	39.00	2155.12
Supercompattato	0.00	0.00	0.00
Ballast	6.15	153.85	8797.38
Vegetale	10.47	269.61	5056.63

Sezione n. 892
Prog. km: 22+275.00

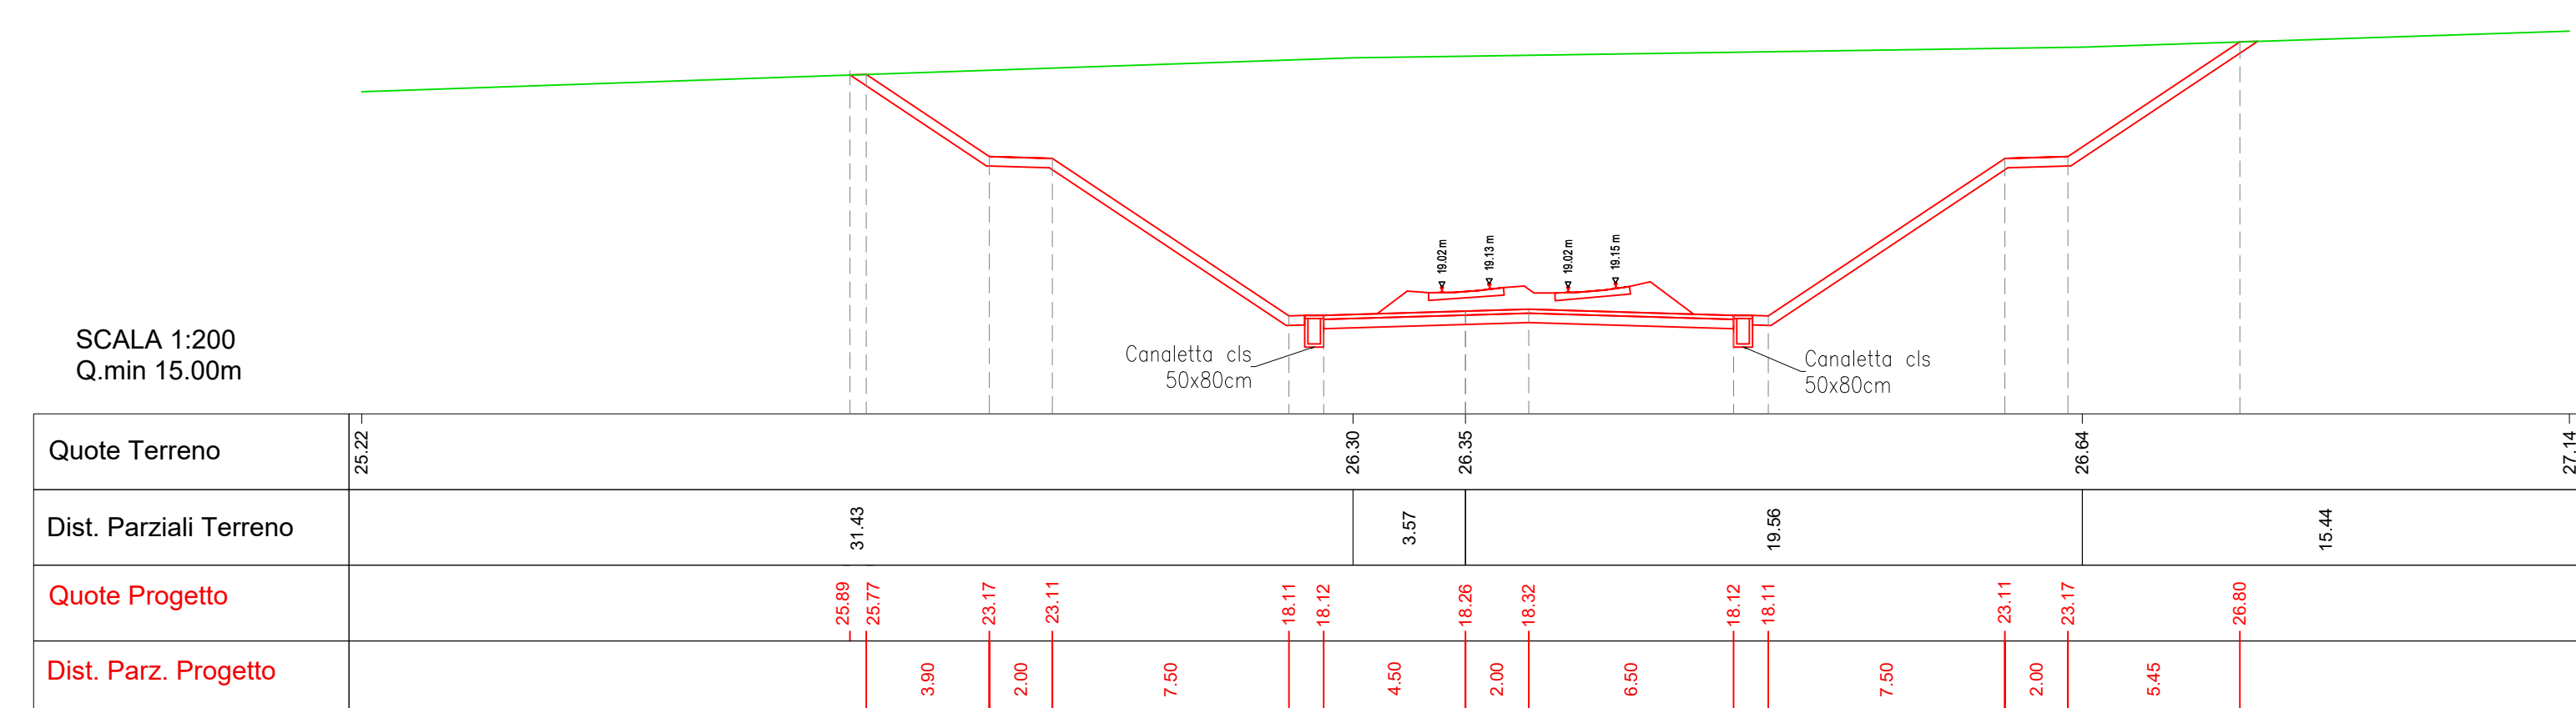


Tabella Materiali			
Materiale	Area (mq)	Vol. (mc)	Vol. cum. (mc)
Scavo	0.00	0.00	0.00
Rilevato	0.00	0.00	0.00
Subballast	1.56	39.00	1900.12
Supercompattato	0.00	0.00	0.00
Ballast	6.15	153.85	8028.11
Vegetale	12.03	303.15	3615.48

Sezione n. 887
Prog. km: 22+150.00

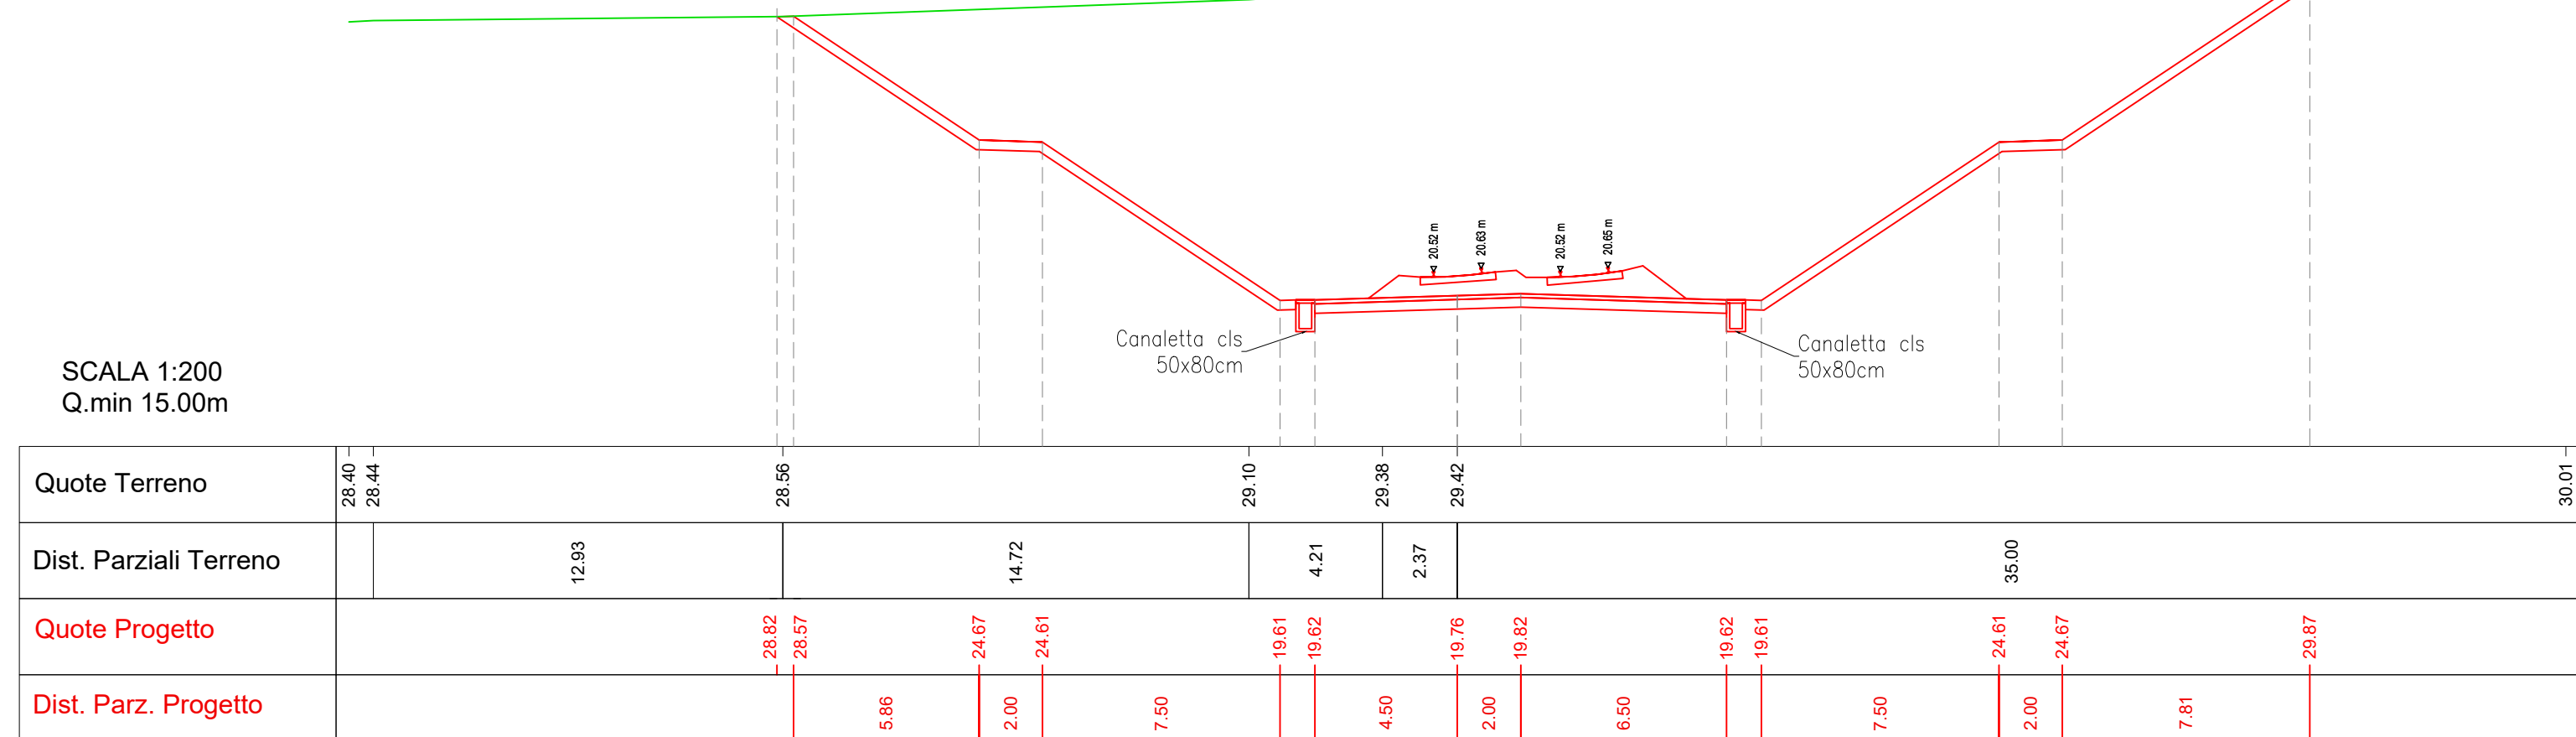


Tabella Materiali			
Materiale	Area (mq)	Vol. (mc)	Vol. cum. (mc)
Scavo	0.00	0.00	0.00
Rilevato	0.00	0.00	0.00
Subballast	1.56	39.00	2038.12
Supercompattato	0.00	0.00	0.00
Ballast	6.15	153.85	8335.82
Vegetale	11.82	297.47	4213.05

Sezione n. 889
Prog. km: 22+200.00

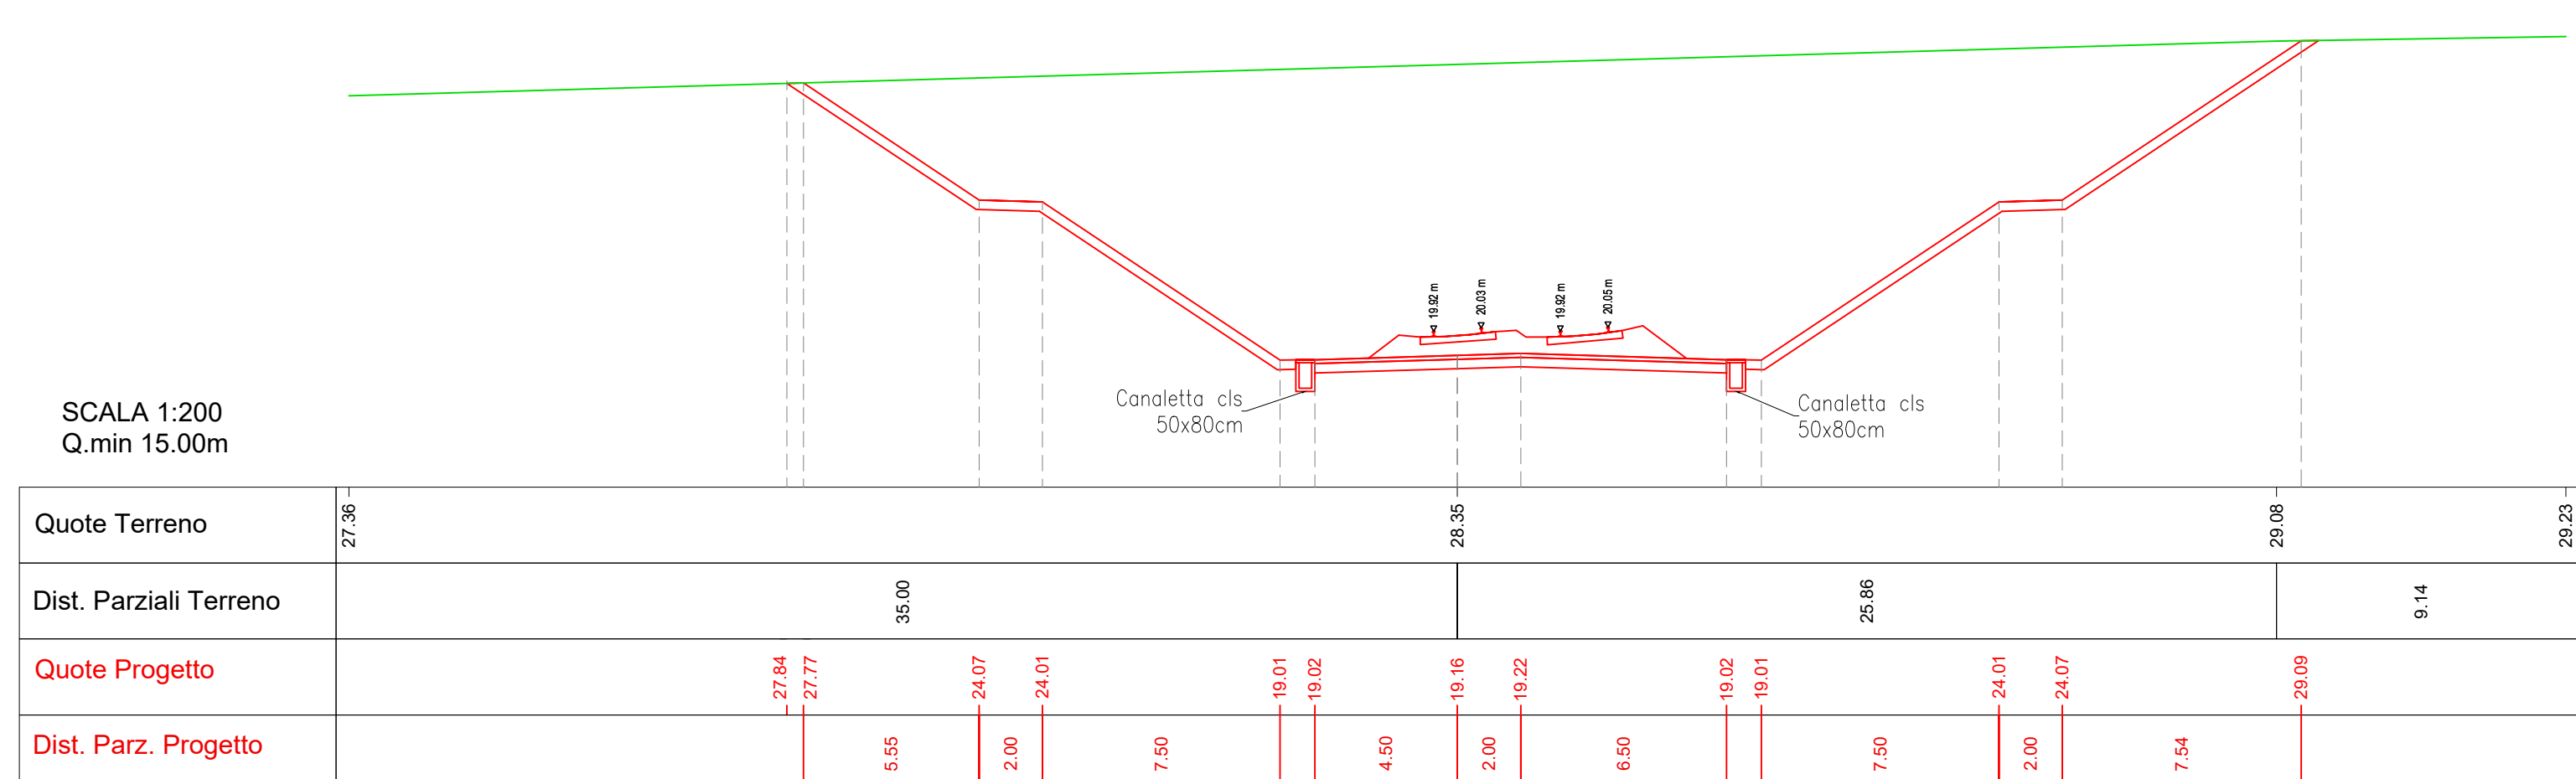


Tabella Materiali			
Materiale	Area (mq)	Vol. (mc)	Vol. cum. (mc)
Scavo	0.00	0.00	0.00
Rilevato	0.00	0.00	0.00
Subballast	1.56	39.00	2116.12
Supercompattato	0.00	0.00	0.00
Ballast	6.15	153.85	8543.53
Vegetale	11.10	282.51	4787.02

Sezione n. 891
Prog. km: 22+250.00


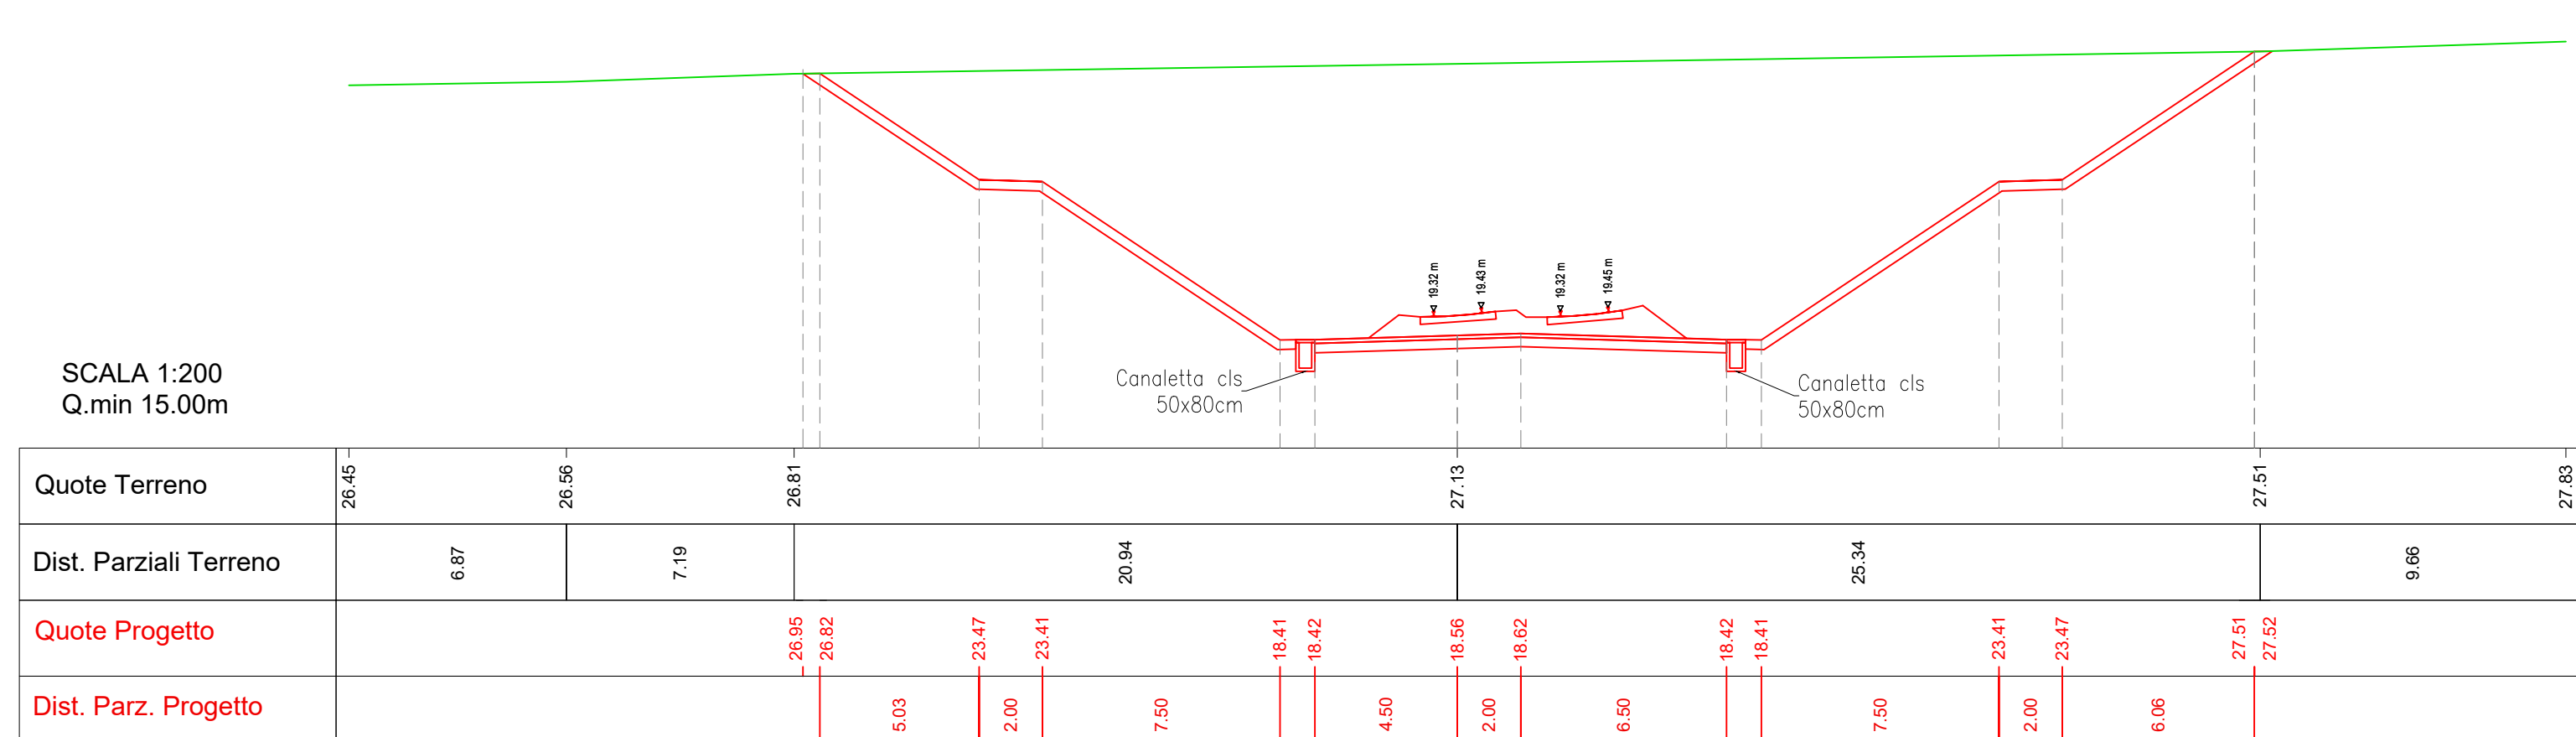


Tabella Materiali			
Materiale	Area (mq)	Vol. (mc)	Vol. cum. (mc)
Scavo	0.00	0.00	0.00
Rilevato	0.00	0.00	0.00
Subballast	1.56	39.00	2194.12
Supercompattato	0.00	0.00	0.00
Ballast	6.15	153.85	8951.23
Vegetale	9.86	254.16	5310.79

Sezione n. 893
Prog. km: 22+300.00

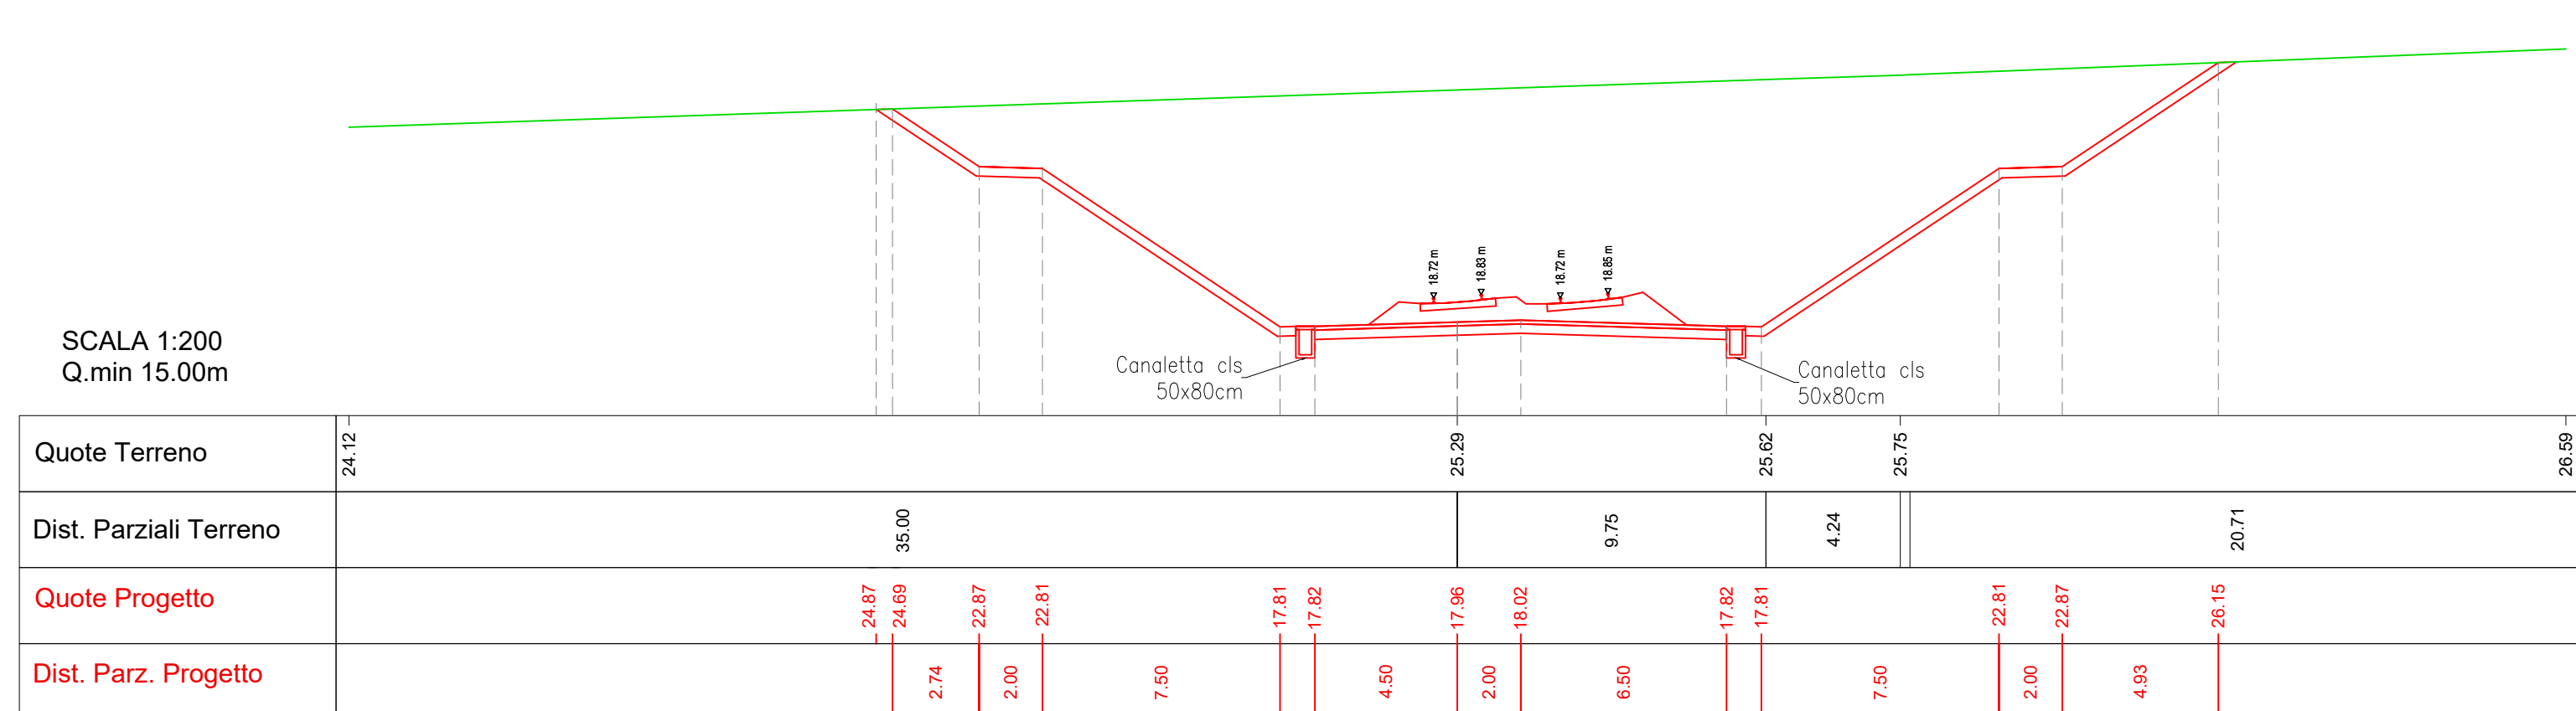

COMMITTENTE: **RFI** RETE FERROVIARIA ITALIANA GRUPPO FERROVIE DELLO STATO ITALIANE DIREZIONE INVESTIMENTI DIREZIONE PROGRAMMI INVESTIMENTI DIRETTRICE SUD - PROGETTO ADRIATICA

DIREZIONE LAVORI: **ITALFERR** GRUPPO FERROVIE DELLO STATO ITALIANE

APPALDATTORE: **AGOSTINI COSTRUZIONI GENERALI** MANDATARIA **ATLANTE** MANDANTI

PROGETTAZIONE: **HUB** MANDATARIA **TVpro** MANDANTI

PROGETTO ESECUTIVO

LINEA PESCARA - BARI
RADDOPPIO DELLA TRATTA FERROVIARIA TERMOLI - LESINA
LOTTO 2 e 3: RADDOPPIO TERMOI - RIPALTA

Sezioni trasversali di progetto
Tavola 114 di 128

APPLICAZIONE	PROGETTAZIONE	SCALA:
DIRETTORE TECNICO Ing. G. Ballo <i>[Signature]</i>	DIRETTORE DELLA PROGETTAZIONE Ing. W. Faschini <i>[Signature]</i>	1:200

COMMESSA: **L10B** LOTTO FASE ENTE TIPO DOC. OPERAZIONE/PROGR. REV.

L10B 02 E ZZ W9 IF0000 114 B

Rev.	Descrizione	Redatto	Data	Verificato	Data	Approvato	Data	Autorizzato	Data
A	Emissione Cautela	Mario Guadagni	02/09/2023	Mario Guadagni	02/09/2023	Paolo Arcaudi	02/09/2023		
B	Emissione per RV	Mario Guadagni	02/09/2023	Mario Guadagni	02/09/2023	Paolo Arcaudi	02/09/2023		

File: L10B.0.2.E.ZZ.W9.IF00.0.0.114.B.DWG n. Esib.: _____