

Tabella Materiali			
Materiale	Area (mq)	Vol. (mc)	Vol. cum. (mc)
Scavo	0.00	0.00	0.00
Rilevato	0.00	0.00	0.00
Subballast	1.56	39.00	2545.12
Supercompattato	0.00	0.00	0.00
Ballast	6.15	153.85	10335.91
Vegetale	13.34	333.84	7537.01

Sezione n. 902
Prog. km: 22+525.00

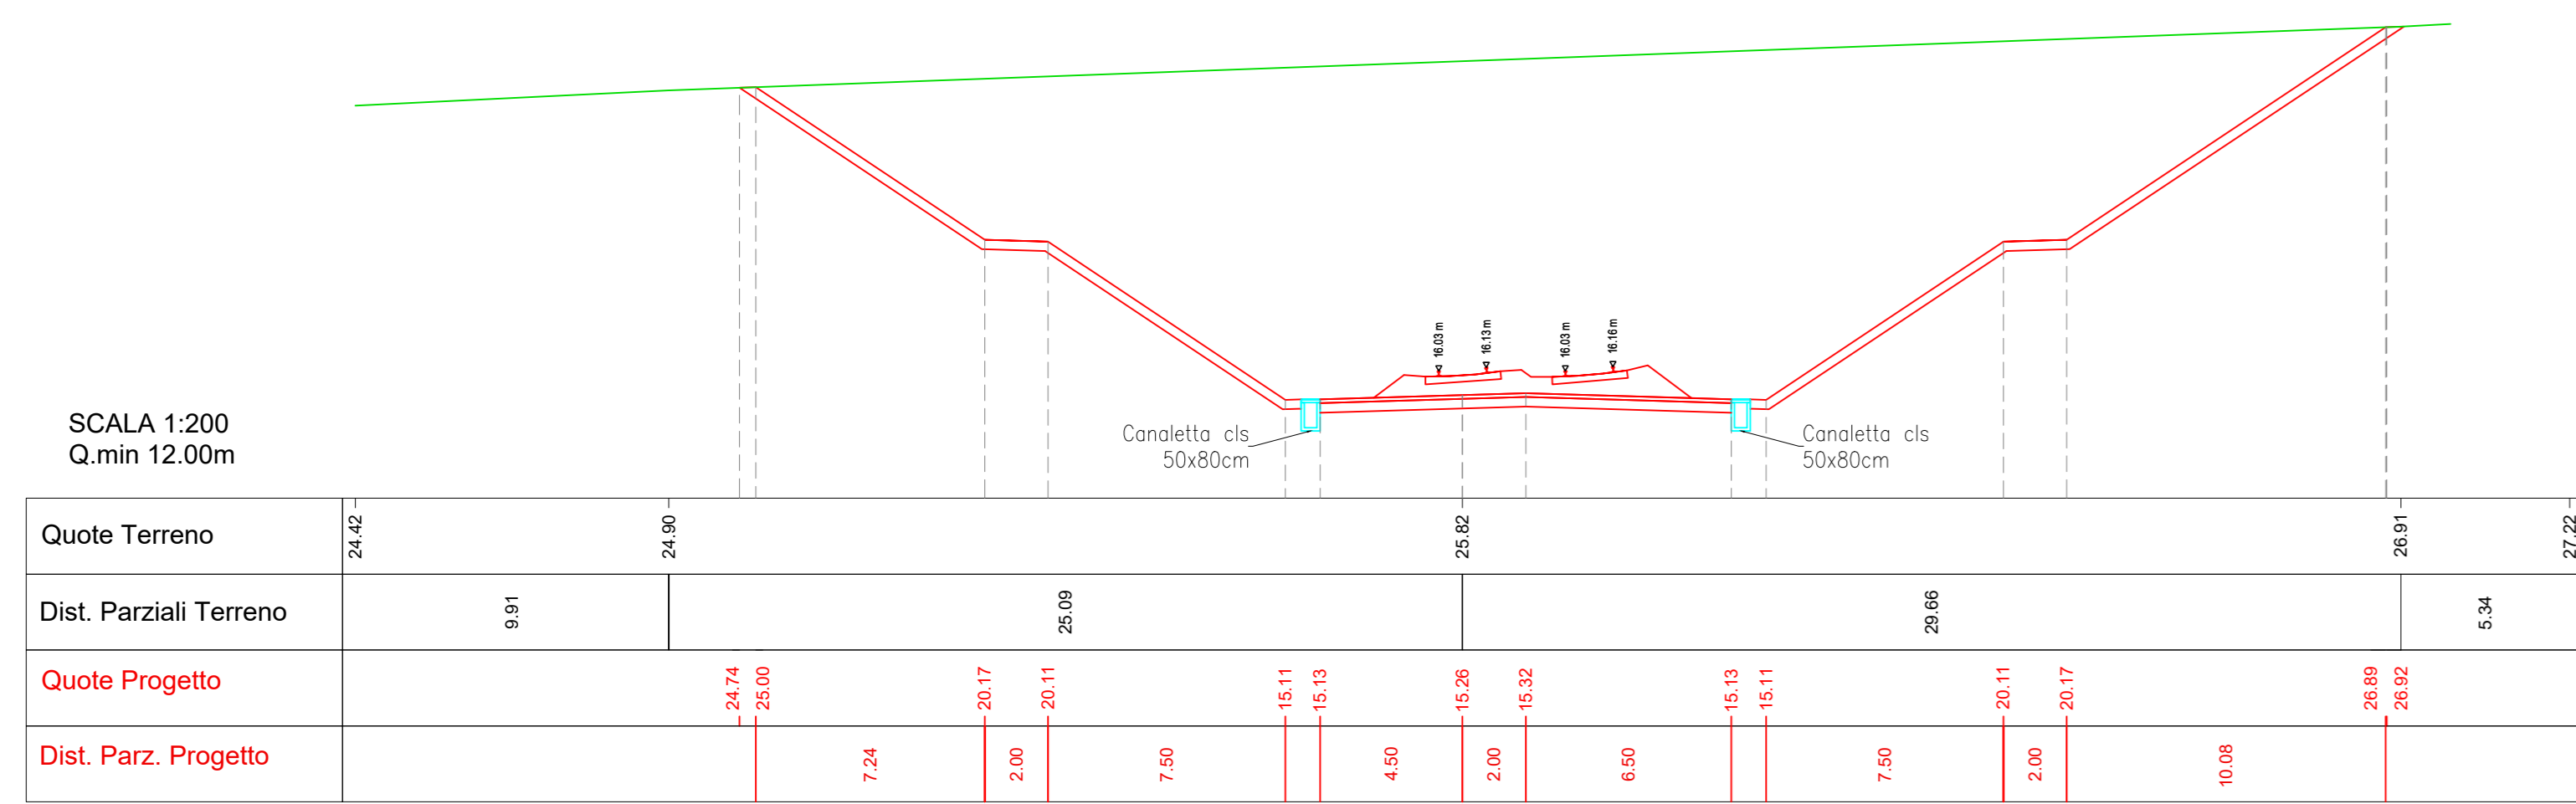


Tabella Materiali			
Materiale	Area (mq)	Vol. (mc)	Vol. cum. (mc)
Scavo	0.00	0.00	0.00
Rilevato	0.00	0.00	0.00
Subballast	1.56	39.00	2584.12
Supercompattato	0.00	0.00	0.00
Ballast	6.15	153.85	10489.77
Vegetale	13.01	329.45	7866.46

Sezione n. 903
Prog. km: 22+550.00

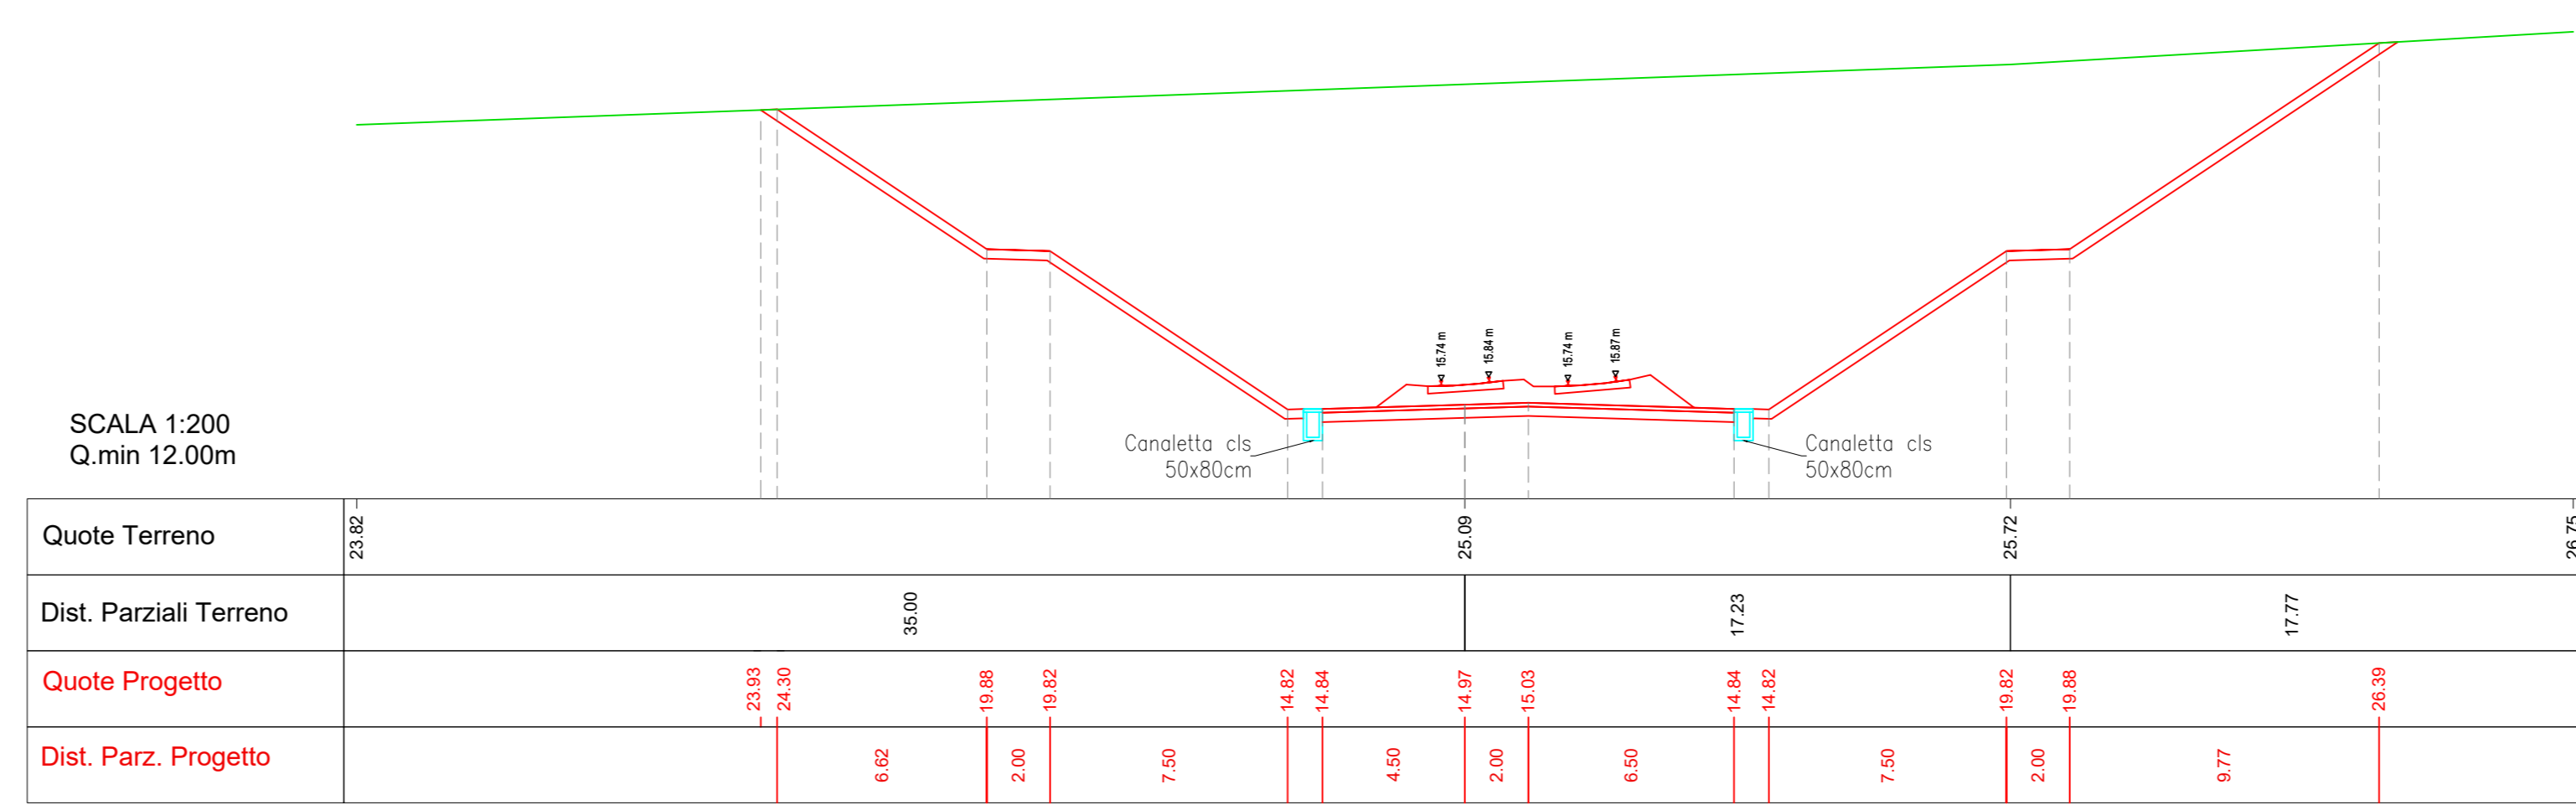


Tabella Materiali			
Materiale	Area (mq)	Vol. (mc)	Vol. cum. (mc)
Scavo	0.00	0.00	0.00
Rilevato	0.00	0.00	0.00
Subballast	1.56	39.00	2623.12
Supercompattato	0.00	0.00	0.00
Ballast	6.15	153.85	10643.62
Vegetale	12.40	317.68	8164.14

Sezione n. 904
Prog. km: 22+575.00

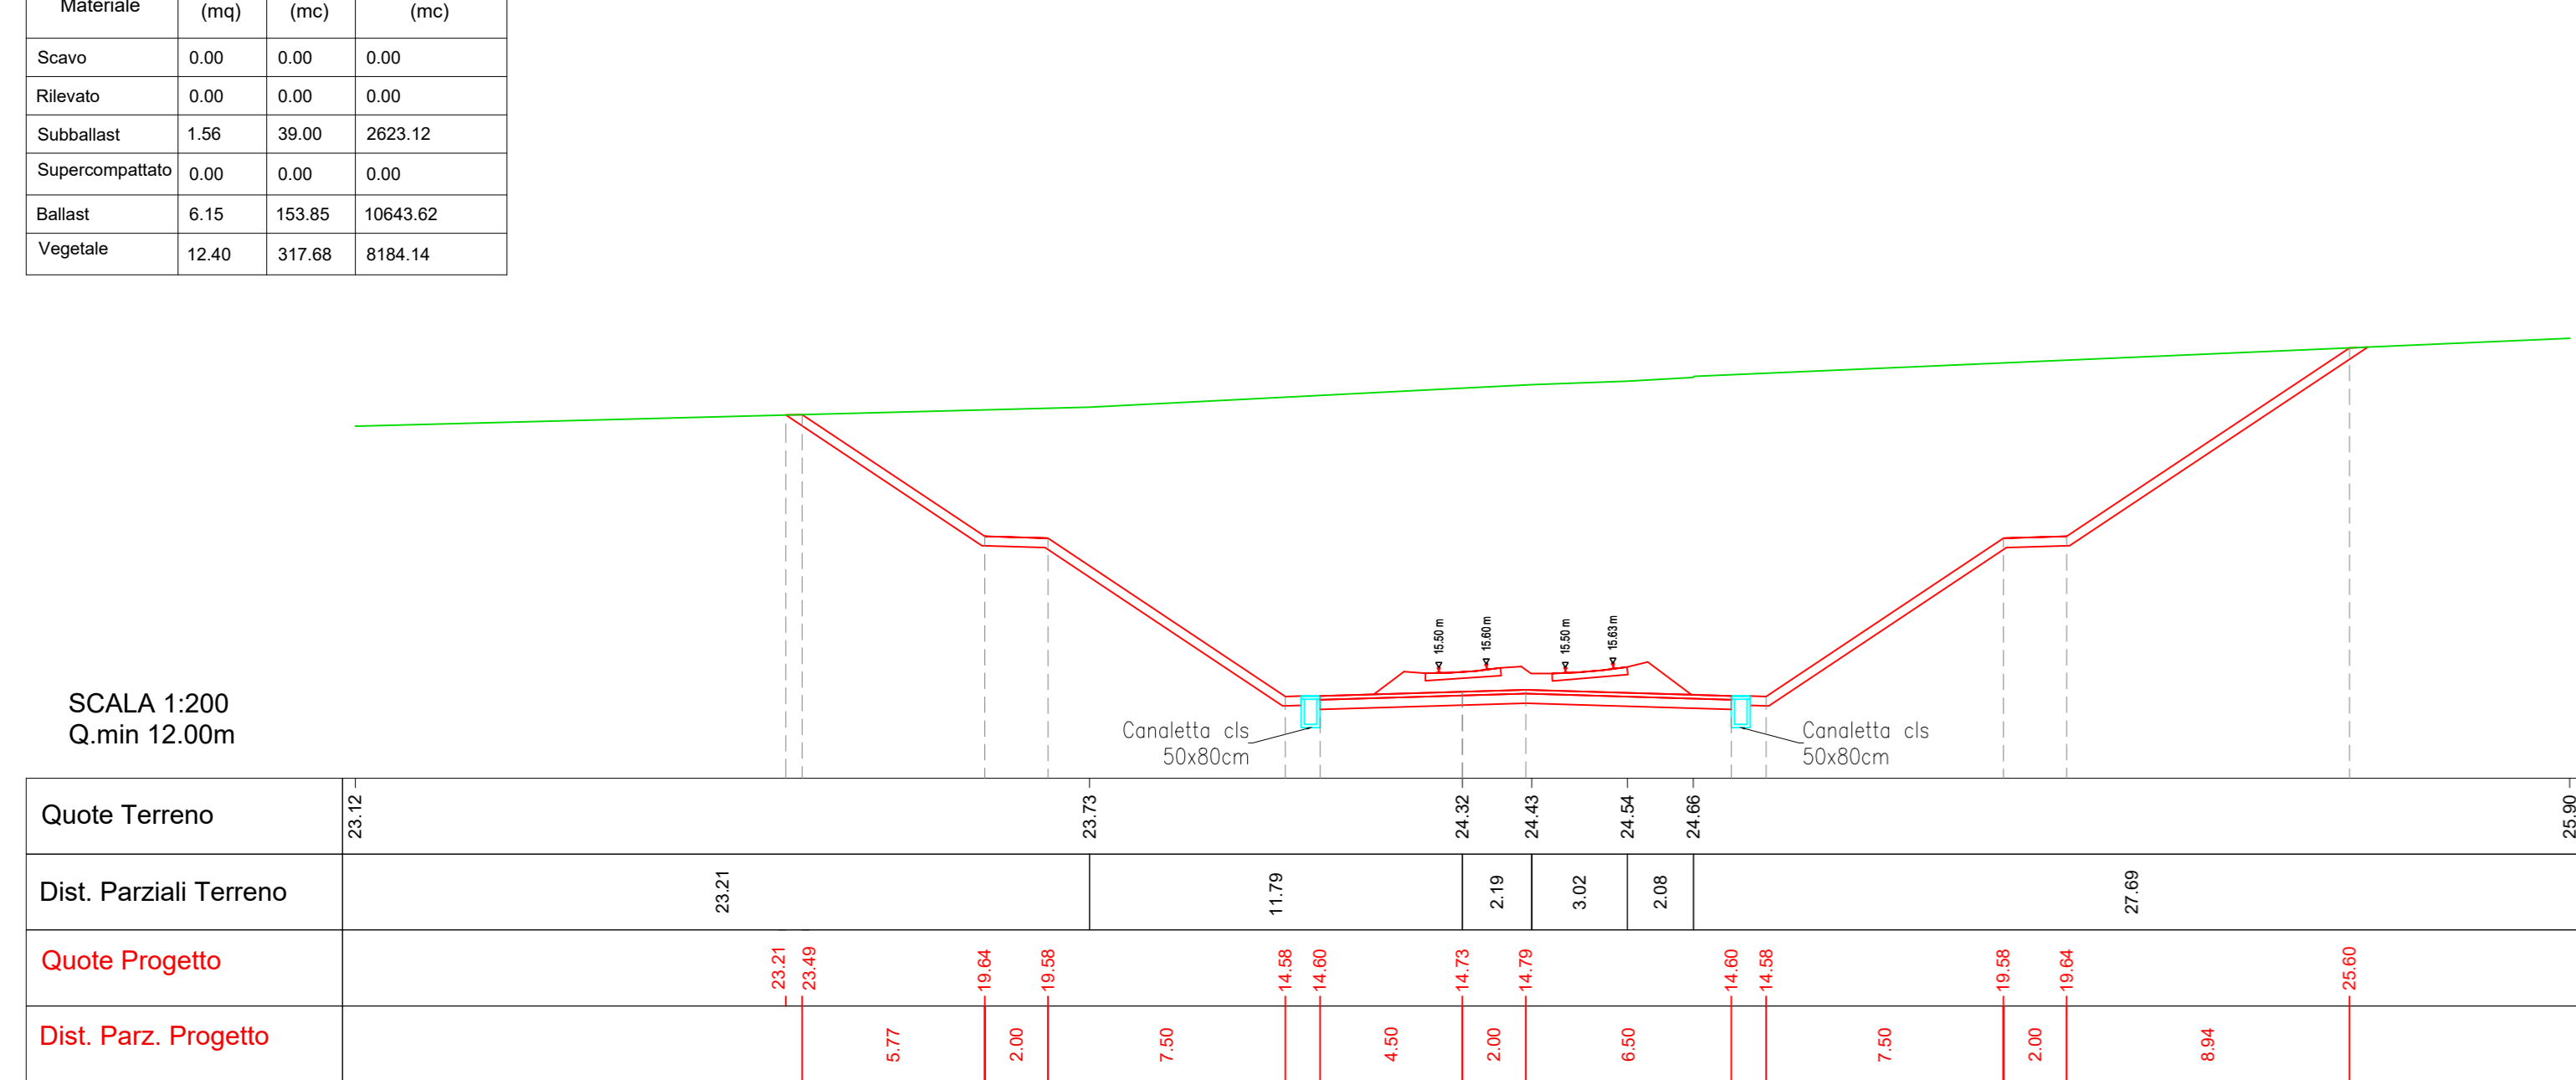


Tabella Materiali			
Materiale	Area (mq)	Vol. (mc)	Vol. cum. (mc)
Scavo	0.00	0.00	0.00
Rilevato	0.00	0.00	0.00
Subballast	1.56	39.00	2662.12
Supercompattato	0.00	0.00	0.00
Ballast	6.15	153.85	10797.47
Vegetale	11.52	299.02	8483.17

Sezione n. 905
Prog. km: 22+600.00

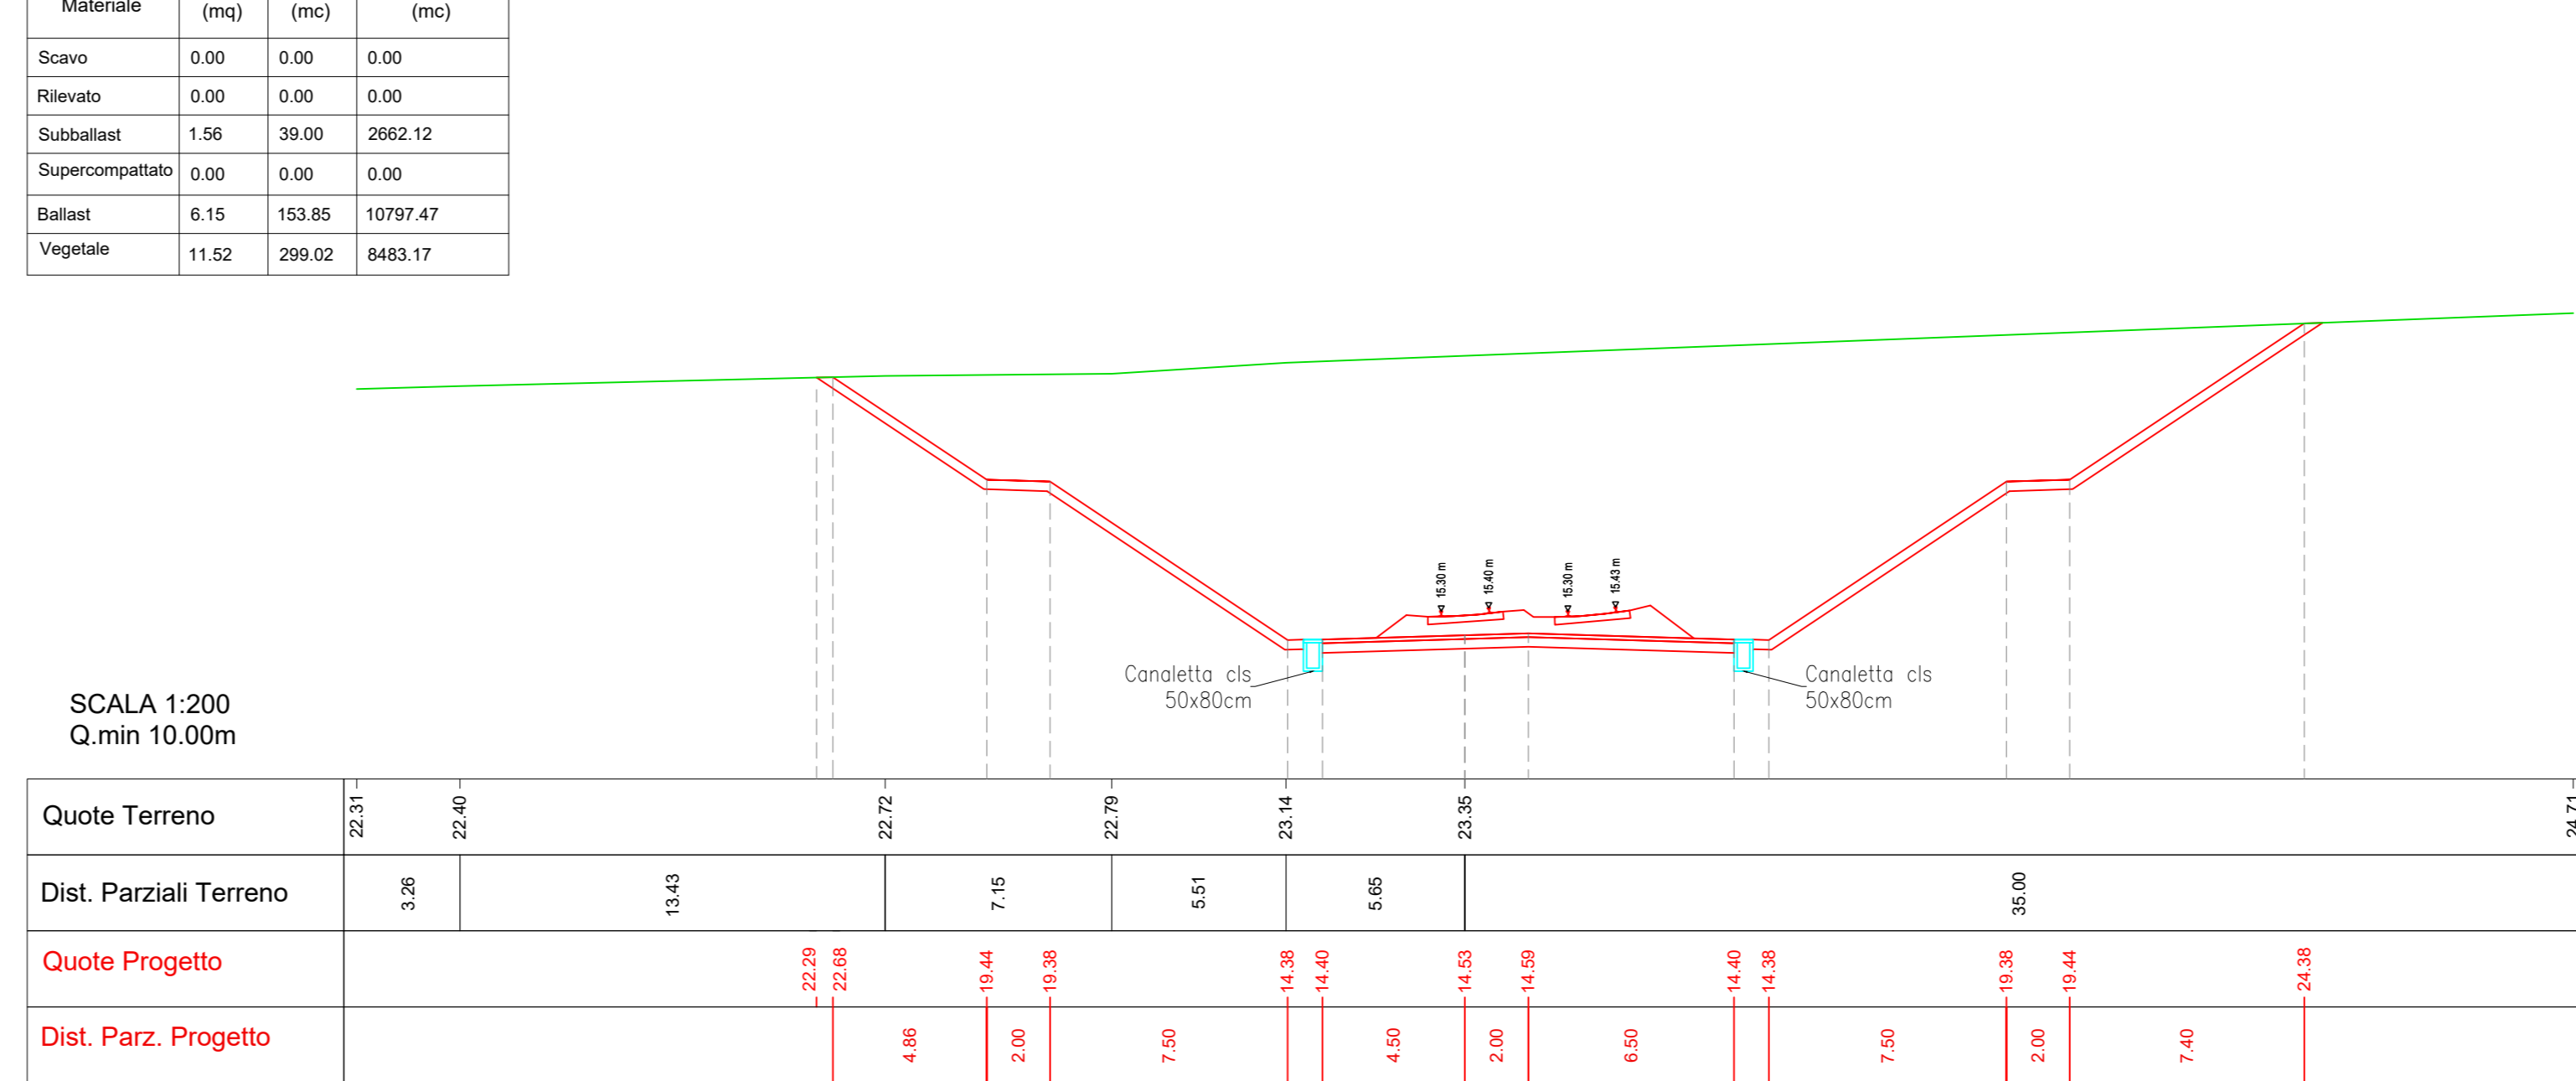


Tabella Materiali			
Materiale	Area (mq)	Vol. (mc)	Vol. cum. (mc)
Scavo	0.00	0.00	0.00
Rilevato	0.00	0.00	0.00
Subballast	1.56	39.00	2740.12
Supercompattato	0.00	0.00	0.00
Ballast	6.15	153.85	10951.33
Vegetale	10.48	274.92	8758.09

Sezione n. 906
Prog. km: 22+625.00

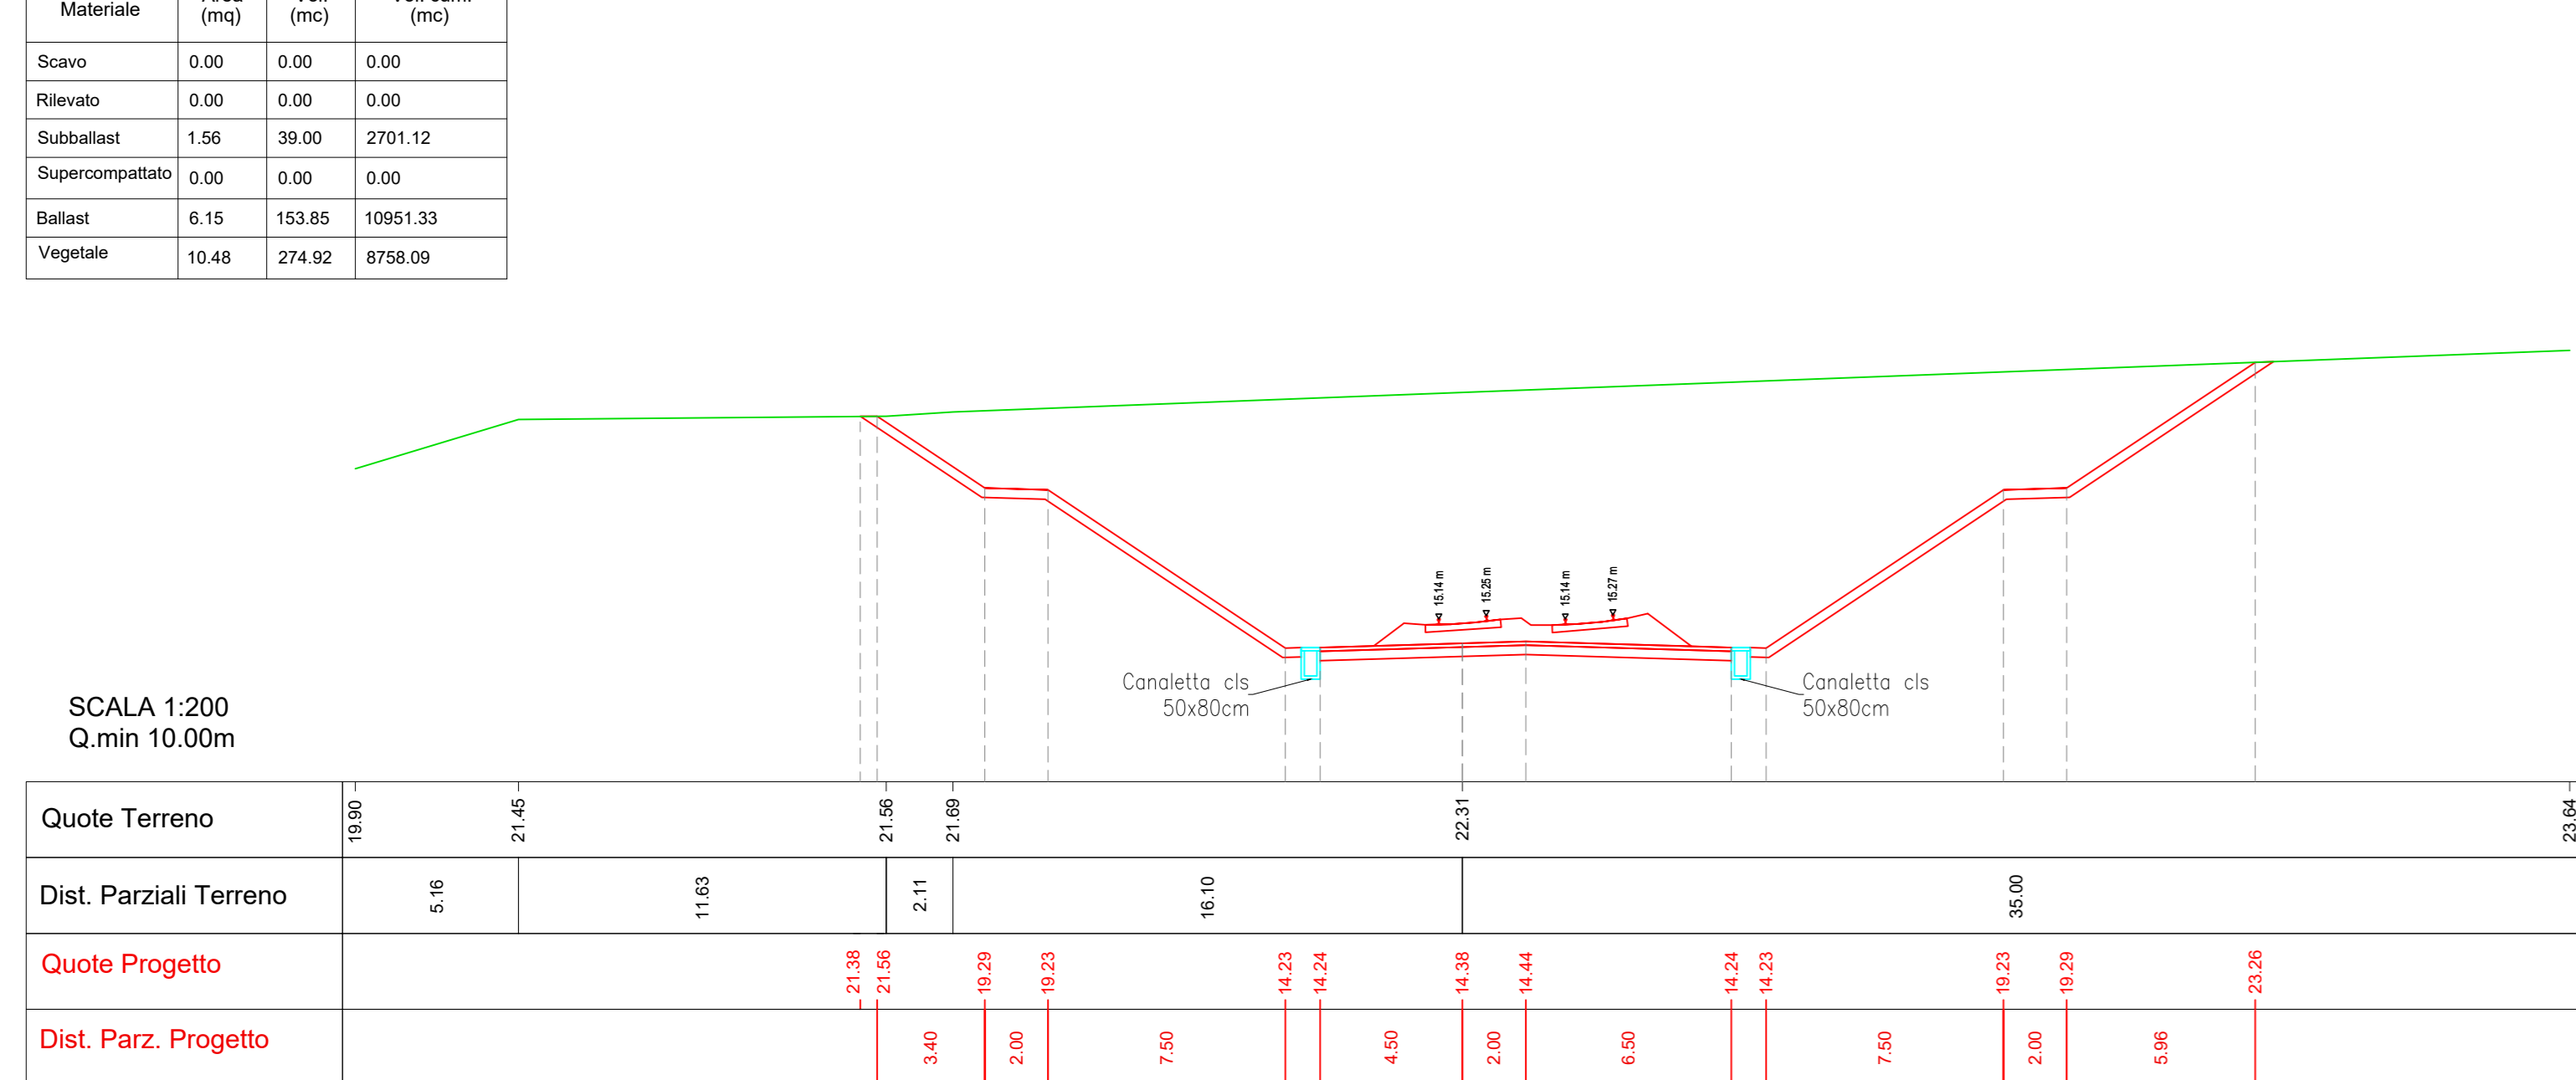


Tabella Materiali			
Materiale	Area (mq)	Vol. (mc)	Vol. cum. (mc)
Scavo	0.00	0.00	0.00
Rilevato	0.00	0.00	0.00
Subballast	1.56	39.00	2740.12
Supercompattato	0.00	0.00	0.00
Ballast	6.15	153.85	11105.18
Vegetale	9.49	249.54	9007.63

Sezione n. 907
Prog. km: 22+650.00

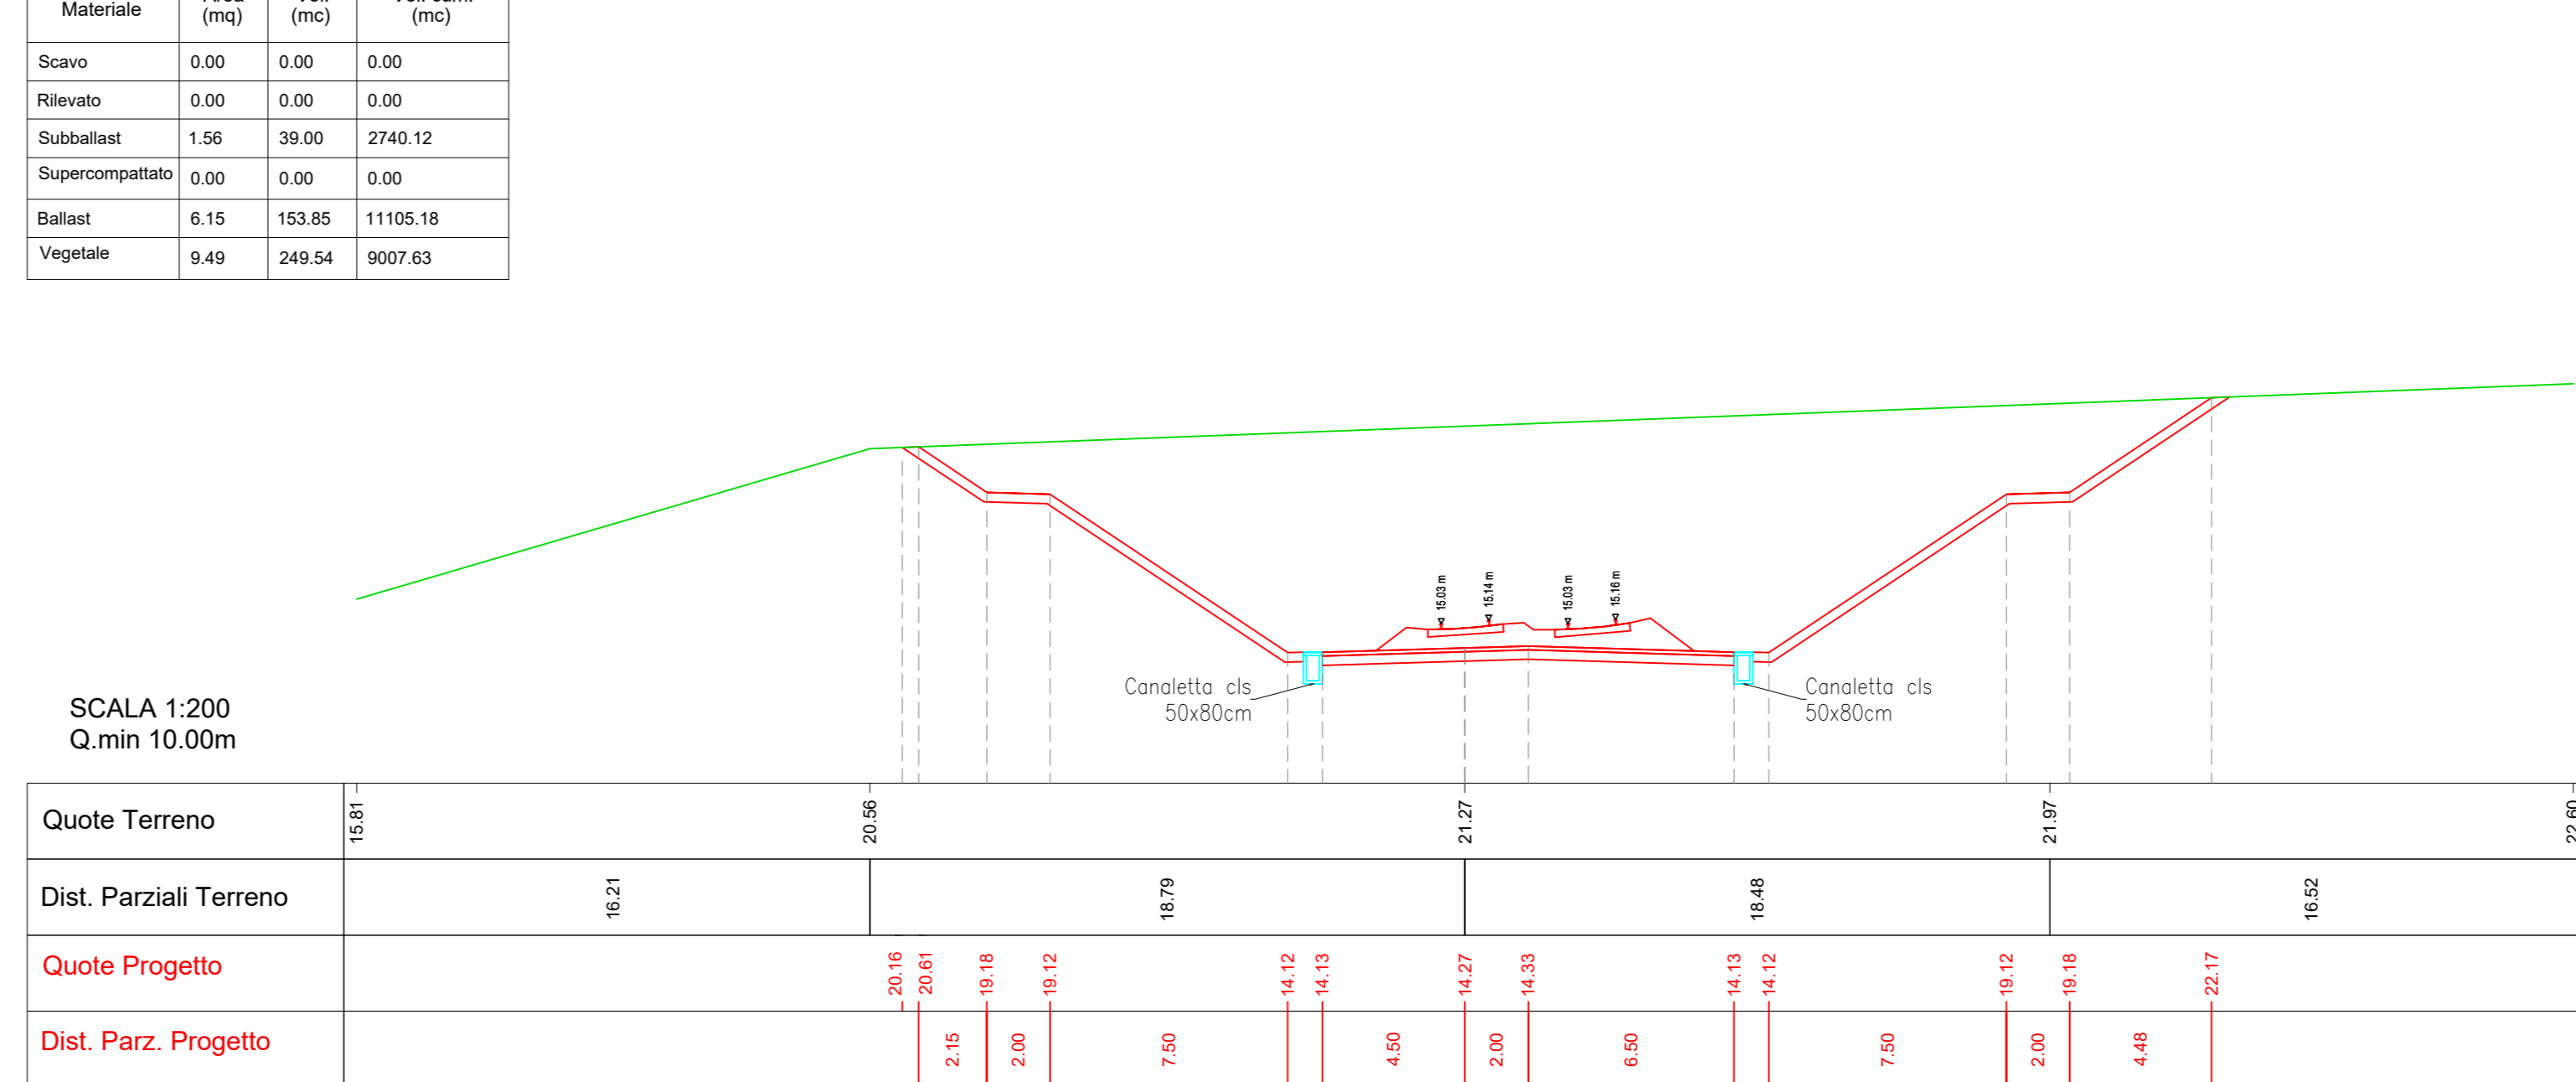


Tabella Materiali			
Materiale	Area (mq)	Vol. (mc)	Vol. cum. (mc)
Scavo	0.00	0.00	0.00
Rilevato	0.00	0.00	0.00
Subballast	1.56	39.00	2778.12
Supercompattato	0.00	0.00	0.00
Ballast	6.15	153.86	11259.04
Vegetale	7.03	205.72	9213.35

Sezione n. 908
Prog. km: 22+675.00


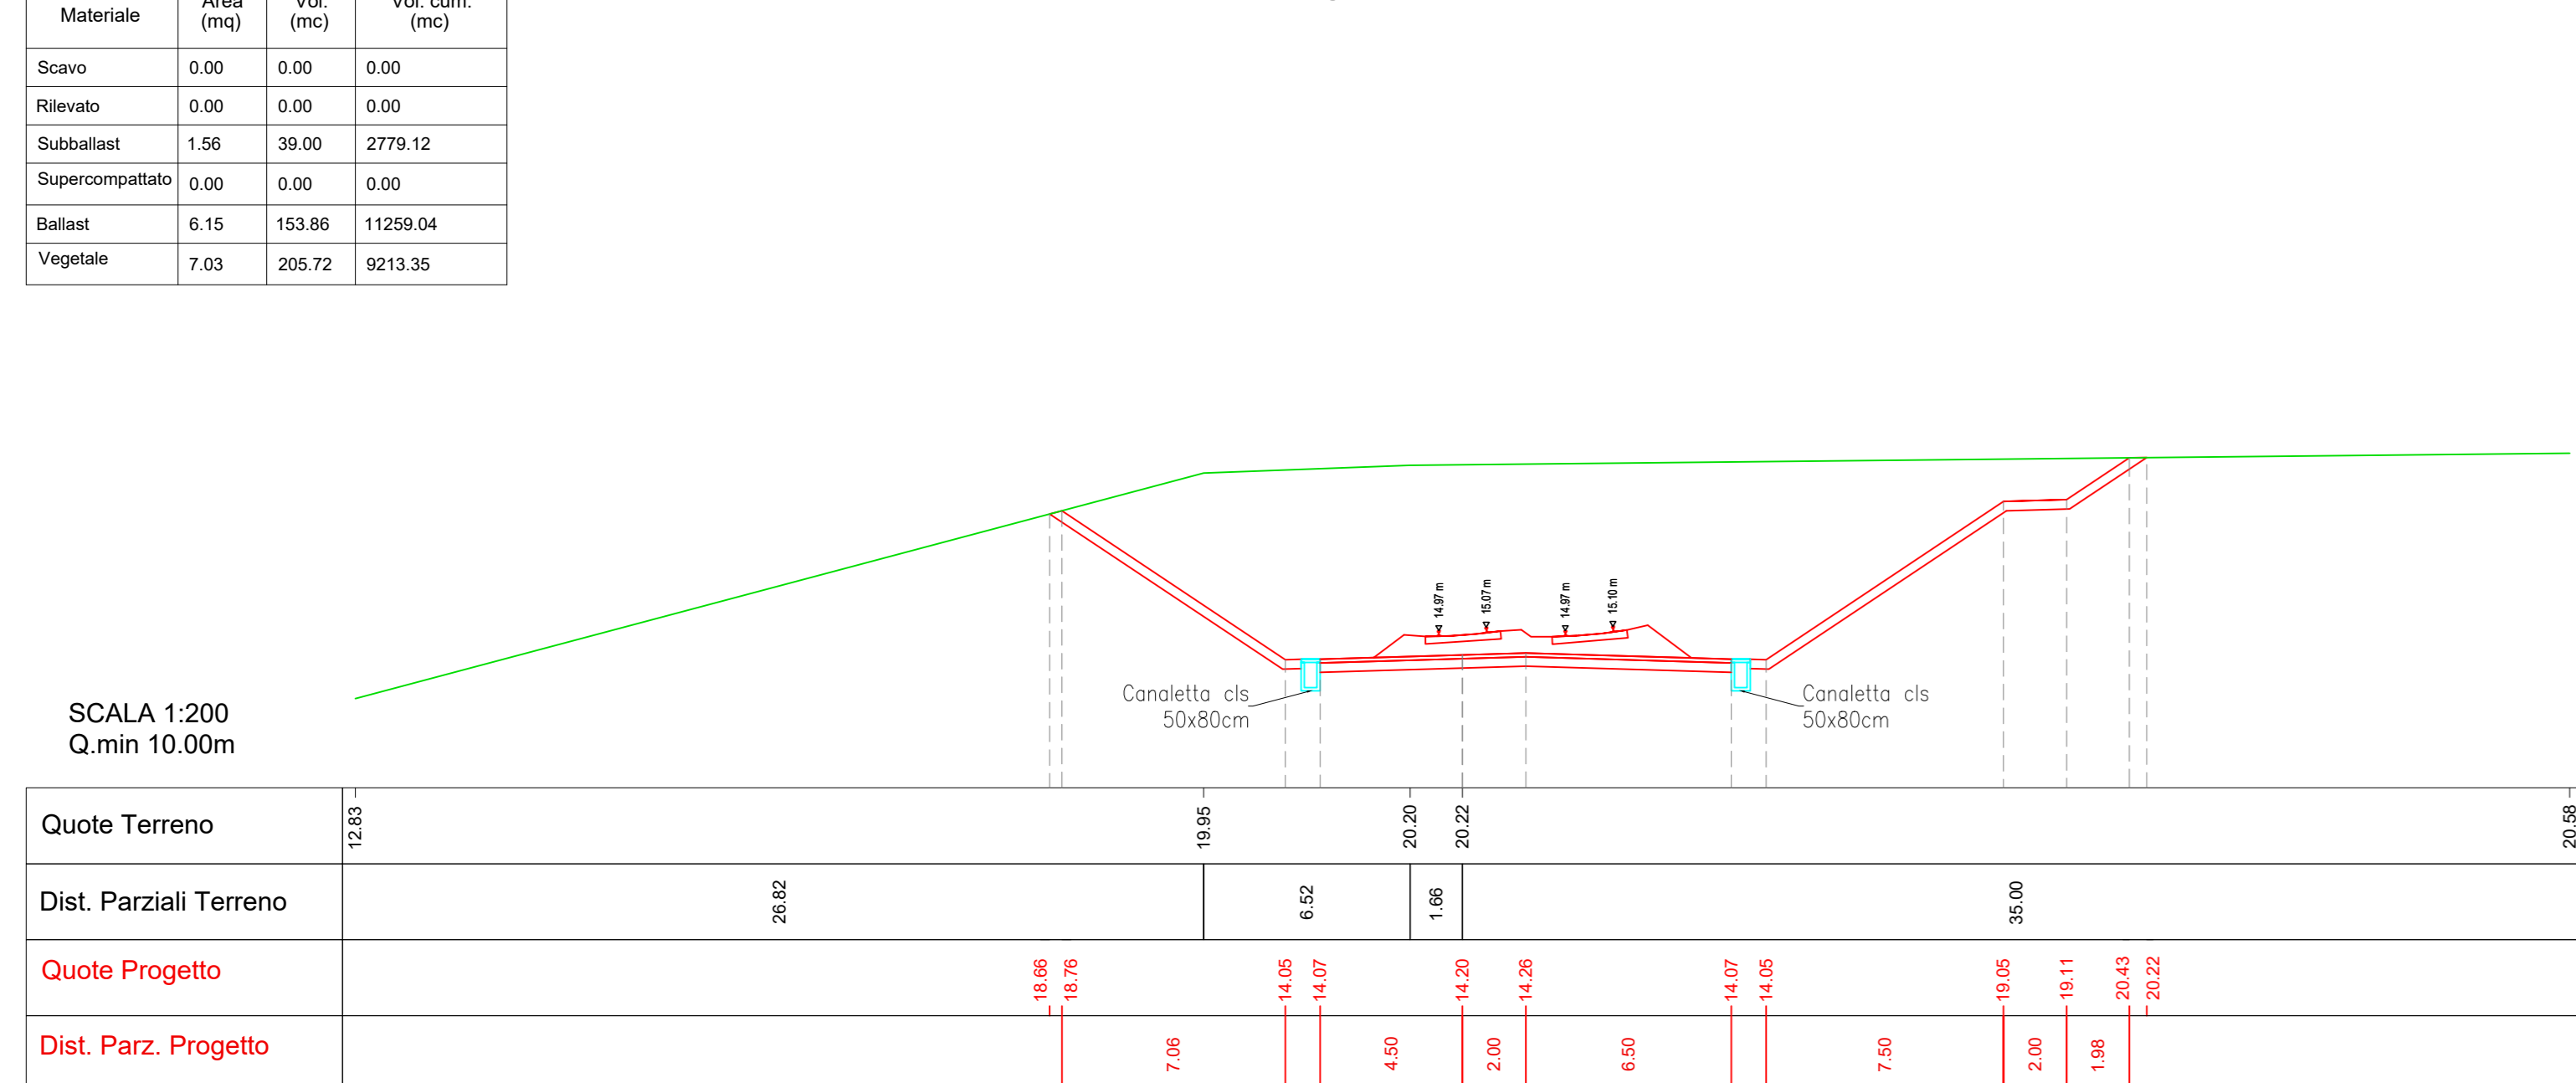


Tabella Materiali			
Materiale	Area (mq)	Vol. (mc)	Vol. cum. (mc)
Scavo	0.00	0.00	0.00
Rilevato	0.00	0.00	0.00
Subballast	1.56	39.00	2818.12
Supercompattato	0.00	0.00	0.00
Ballast	6.08	152.99	11412.03
Vegetale	3.79	133.15	9345.50

Sezione n. 909
Prog. km: 22+700.00

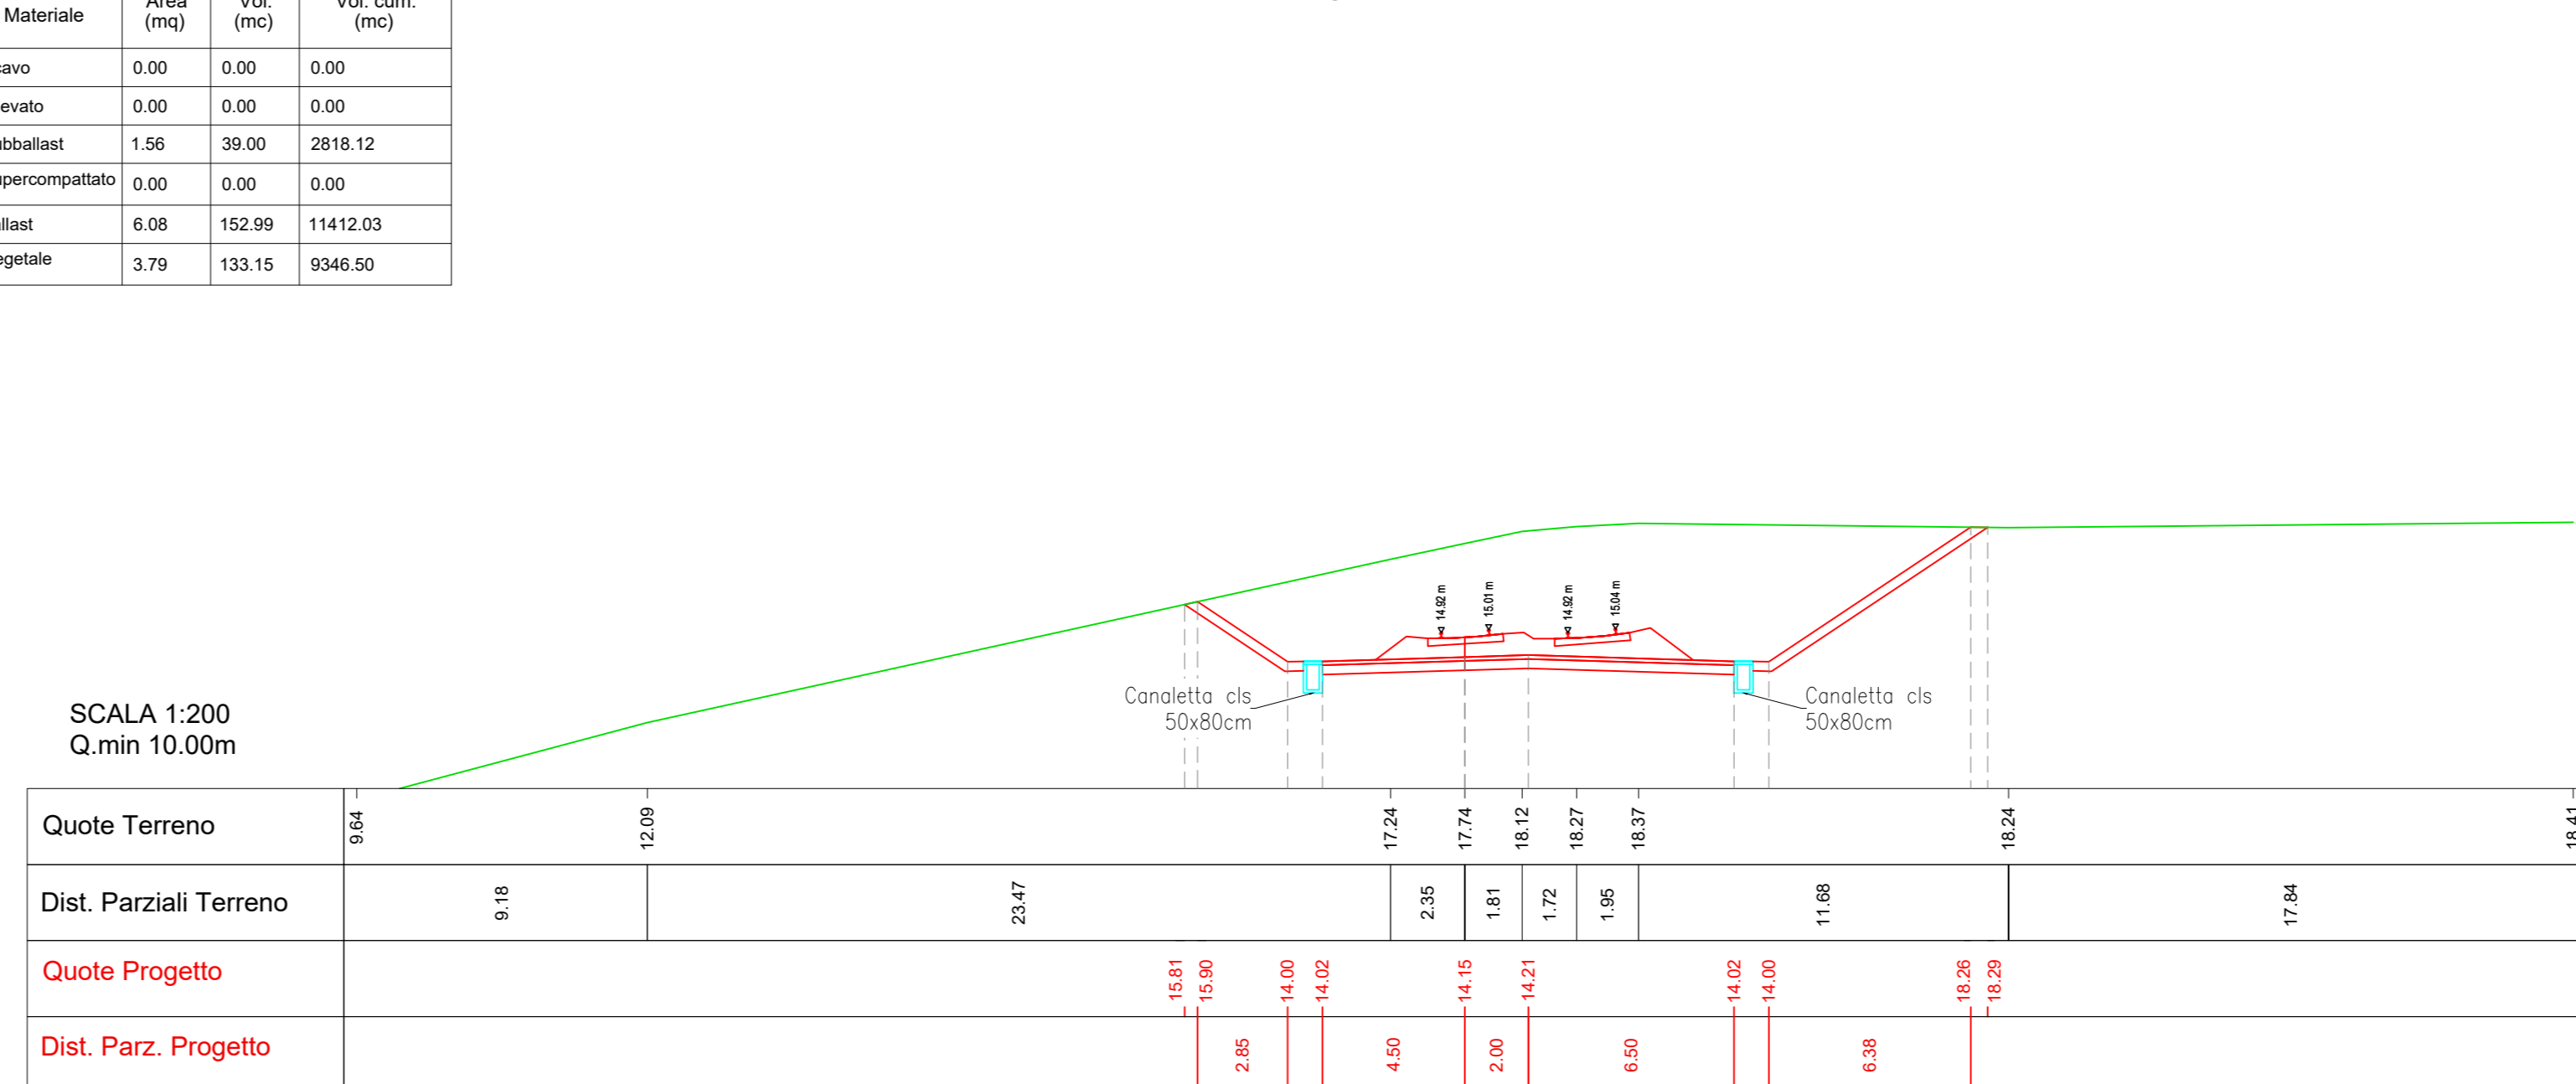

COMMITTENTE: **RFI** RETE FERROVIARIA ITALIANA
GRUPPO FERROVIE DELLO STATO ITALIANE
DIREZIONE INVESTIMENTI
DIREZIONE PROGRAMMI INVESTIMENTI
DIRETTRICE SUD - PROGETTO ADRIATICA

DIREZIONE LAVORI: **ITALFERR** GRUPPO FERROVIE DELLO STATO ITALIANE

APPALTATORE: **AGOSTINI COSTRUZIONI GENERALI** MANDATARIA
ATLANTE MANDANTI

PROGETTAZIONE: **HUB** MANDATARIA
pro MANDANTI

PROGETTO ESECUTIVO

LINEA PESCARA - BARI
RADDOPPIO DELLA TRATTA FERROVIARIA TERMOLI - LESINA
LOTTO 2 e 3: RADDOPPIO TERMOLI - RIPALTA

Sezioni trasversali di progetto
Tavola 116 di 128

APPALTATORE	PROGETTAZIONE	SCALA:
DIRETTORE TECNICO Ing. G. Basso	DIRETTORE DELLA PROGETTAZIONE Ing. W. Faccini	1:200

COMMESSA: LOTTO FASE ENTE TIPO DOC. OPERA/DISCIPLINA PROG. REV.

L10B 02 E ZZ W9 I1F0000 116 B

Revis.	Descrizione	Redatto	Data	Verificato	Data	Approvato	Data	Autorizzato	Data
A	Emissione Cautela	Mario Fusco	Giugno 2023	Mario Fusco	Giugno 2023	Patrizio Arcaudi	Giugno 2023		
B	Emissione per RV	Agostini	Settembre 2023	Agostini	Settembre 2023	Patrizio Arcaudi	Settembre 2023		

File: L10B.0.2.E.ZZ.W9.IF00.0.0.116.B.DWG n. Elab.: _____