

Tabella Materiali			
Materiale	Area (mq)	Vol. (mc)	Vol. cum. (mc)
Scavo	0.00	0.00	0.00
Rilevato	0.00	0.00	0.00
Subballast	1.56	39.00	4189.76
Supercompattato	0.00	0.00	0.00
Ballast	6.09	152.28	18477.92
Vegetale	0.56	14.04	12099.91

Sezione n. 958  
Prog. km: 23+925.00

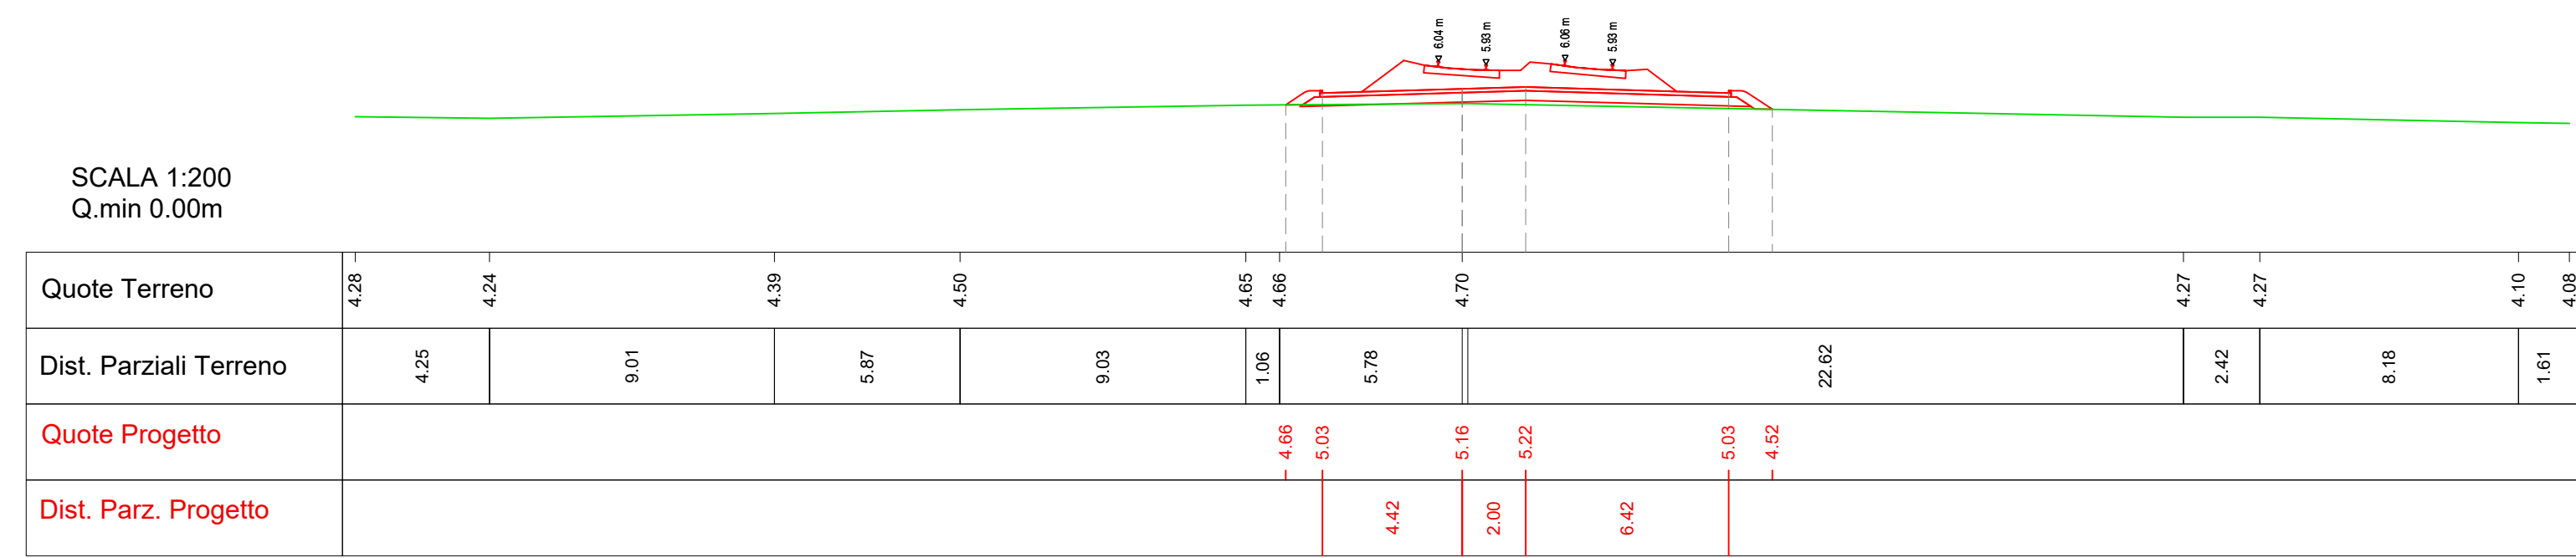


Tabella Materiali			
Materiale	Area (mq)	Vol. (mc)	Vol. cum. (mc)
Scavo	0.00	0.00	0.00
Rilevato	0.00	0.00	0.00
Subballast	1.56	39.00	4228.76
Supercompattato	0.00	0.00	0.00
Ballast	6.09	152.28	18630.20
Vegetale	0.82	17.16	12117.07

Sezione n. 959  
Prog. km: 23+950.00

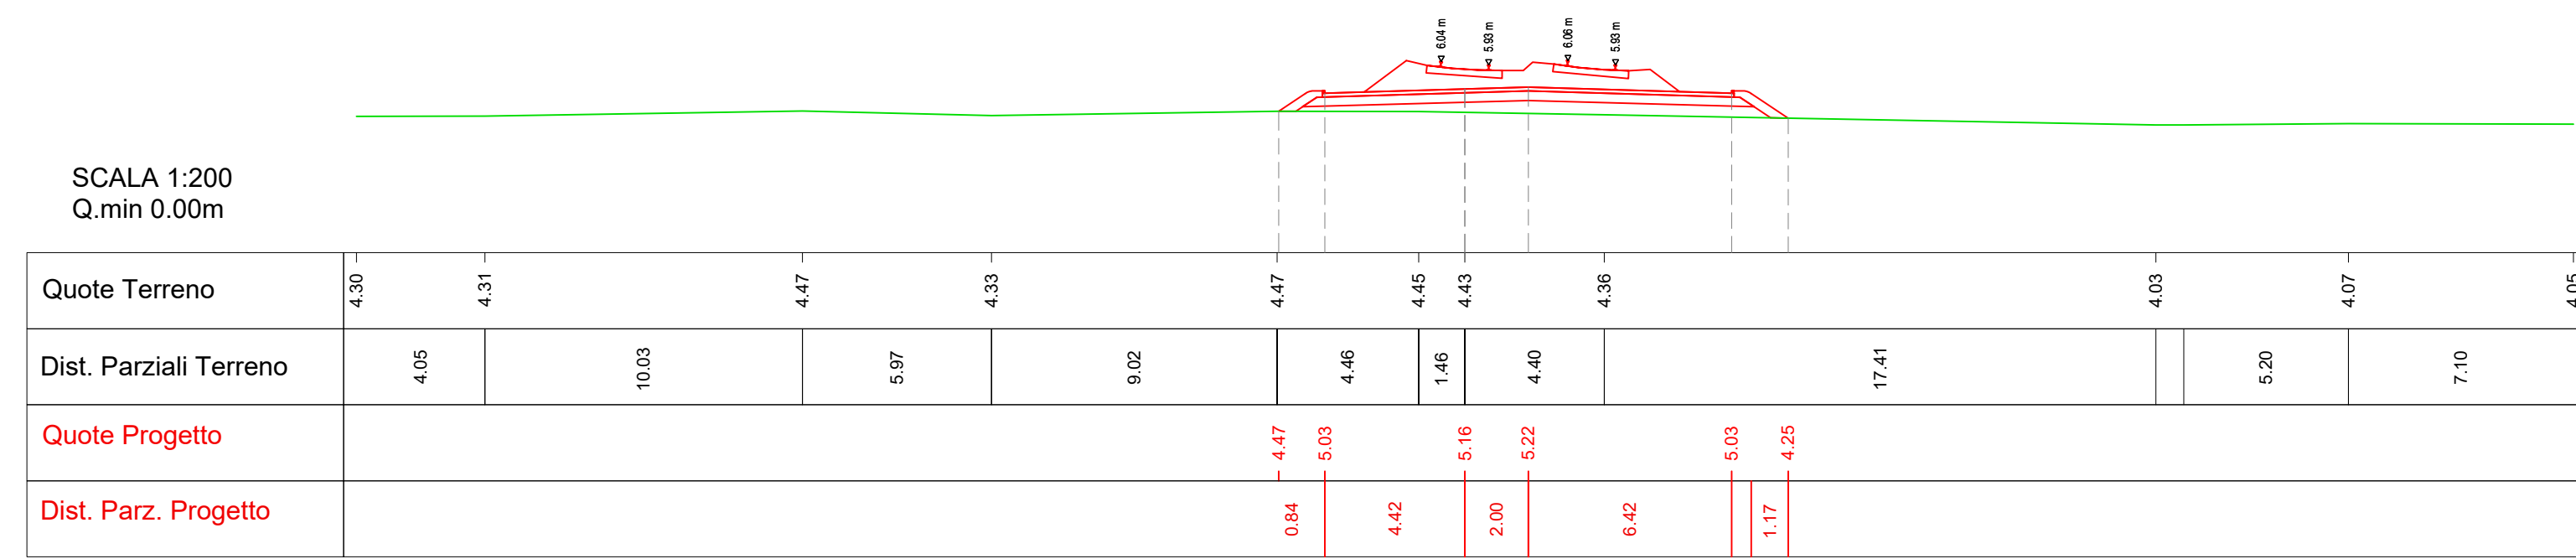


Tabella Materiali			
Materiale	Area (mq)	Vol. (mc)	Vol. cum. (mc)
Scavo	0.00	0.00	0.00
Rilevato	0.00	0.00	0.00
Subballast	1.56	39.00	4267.76
Supercompattato	0.00	0.00	0.00
Ballast	6.09	152.28	18782.47
Vegetale	1.16	24.60	12141.67

Sezione n. 960  
Prog. km: 23+975.00

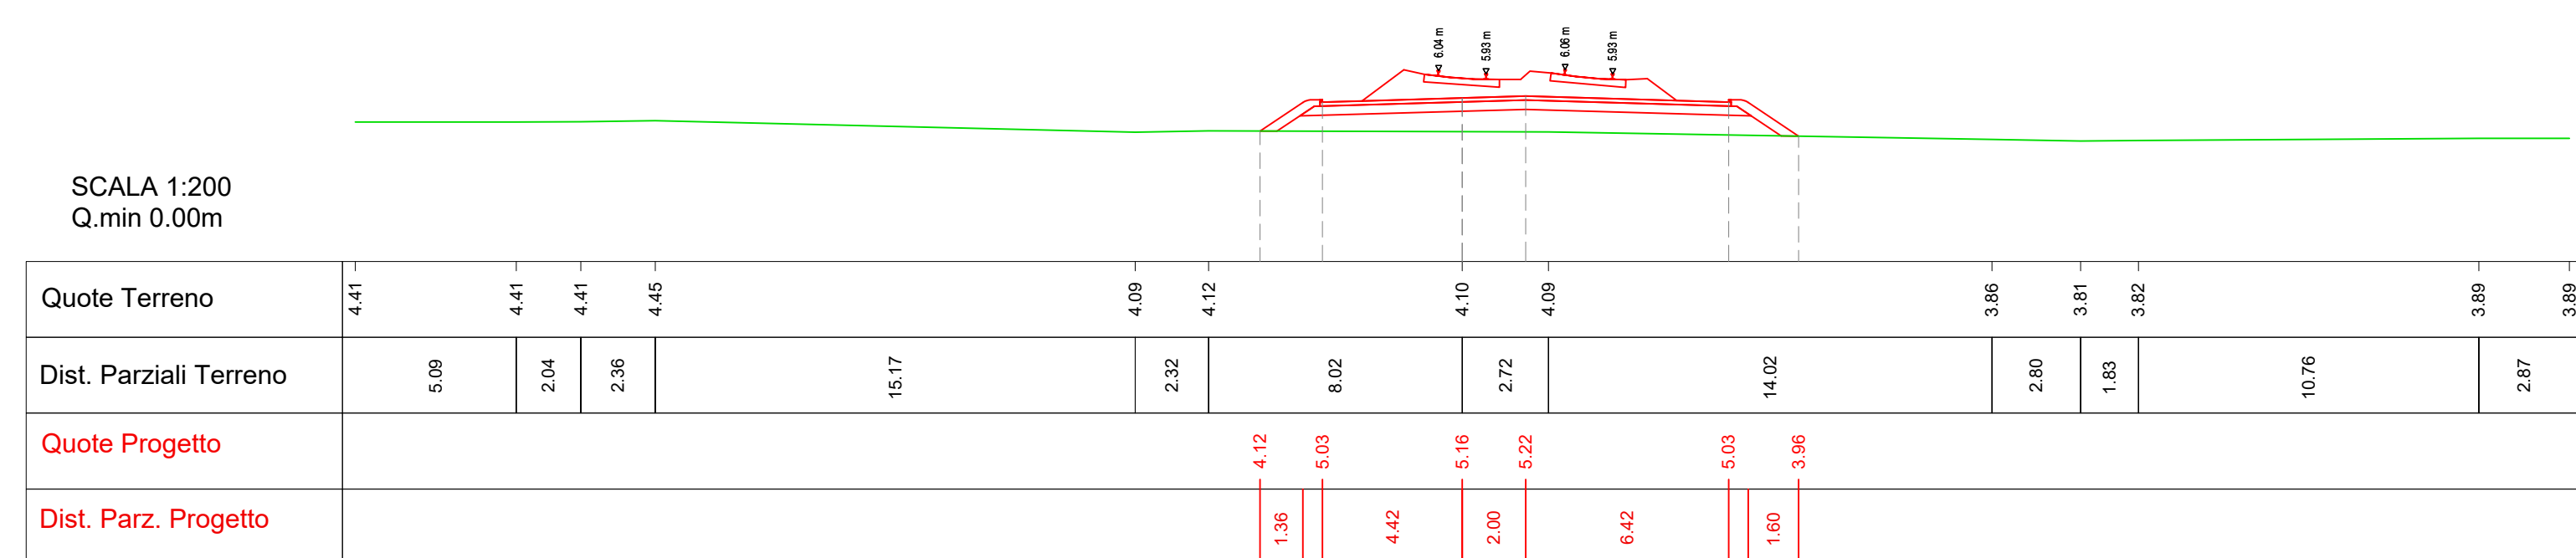


Tabella Materiali			
Materiale	Area (mq)	Vol. (mc)	Vol. cum. (mc)
Scavo	0.00	0.00	0.00
Rilevato	0.00	0.00	0.00
Subballast	1.56	39.00	4306.76
Supercompattato	0.00	0.00	0.00
Ballast	6.09	152.28	18934.75
Vegetale	1.02	27.23	12168.90

Sezione n. 961  
Prog. km: 24+000.00

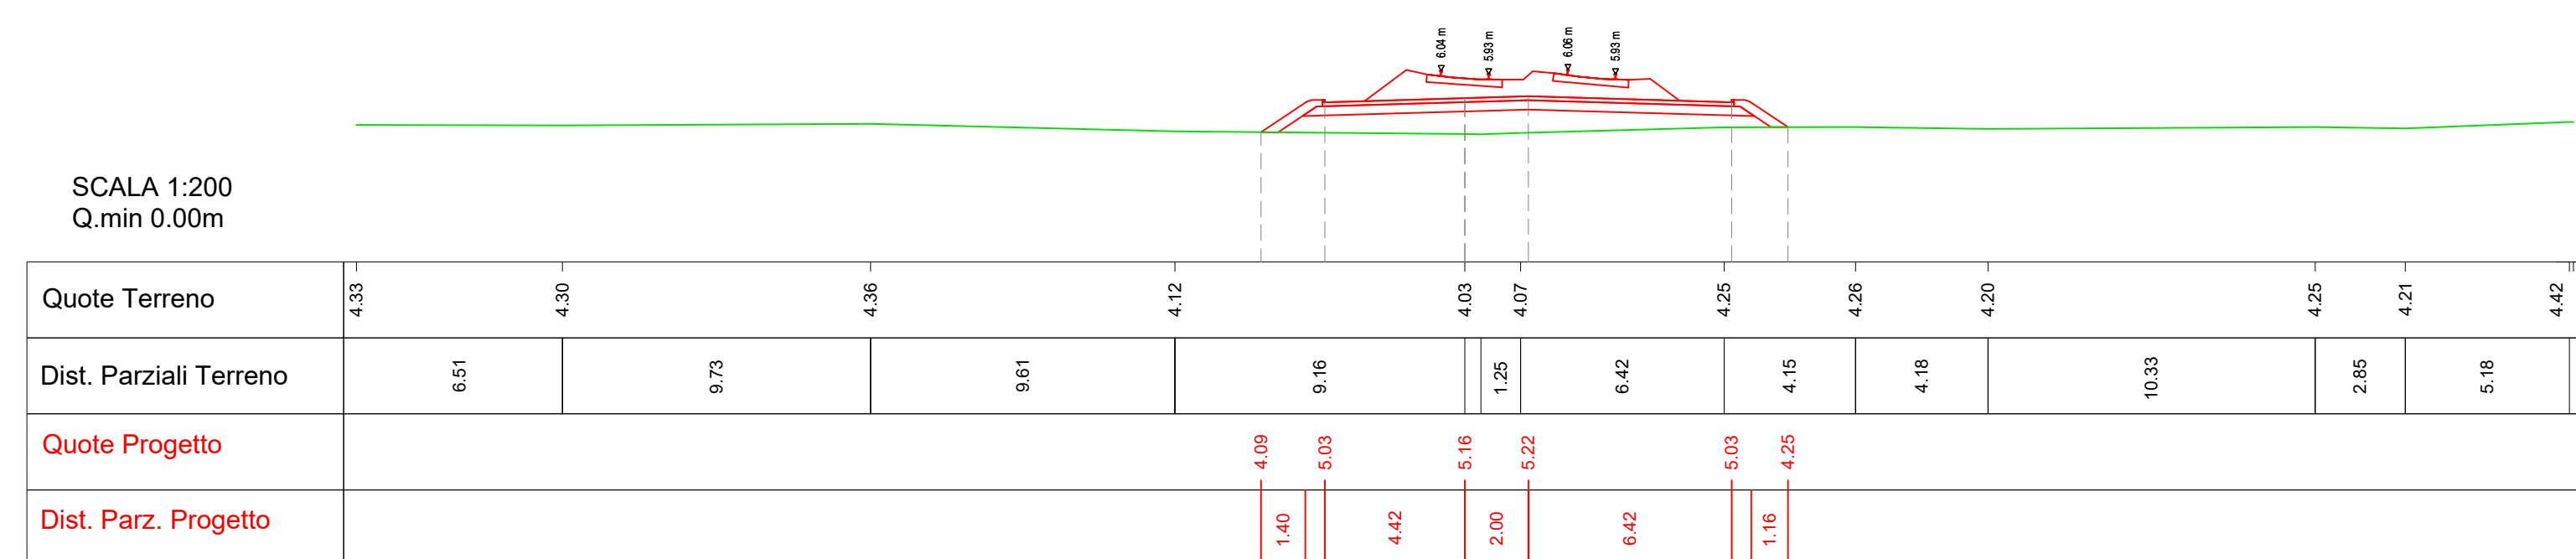


Tabella Materiali			
Materiale	Area (mq)	Vol. (mc)	Vol. cum. (mc)
Scavo	0.00	0.00	0.00
Rilevato	0.00	0.00	0.00
Subballast	1.56	39.00	4345.76
Supercompattato	0.00	0.00	0.00
Ballast	6.09	152.28	19087.02
Vegetale	1.00	25.19	12194.09

Sezione n. 962  
Prog. km: 24+025.00

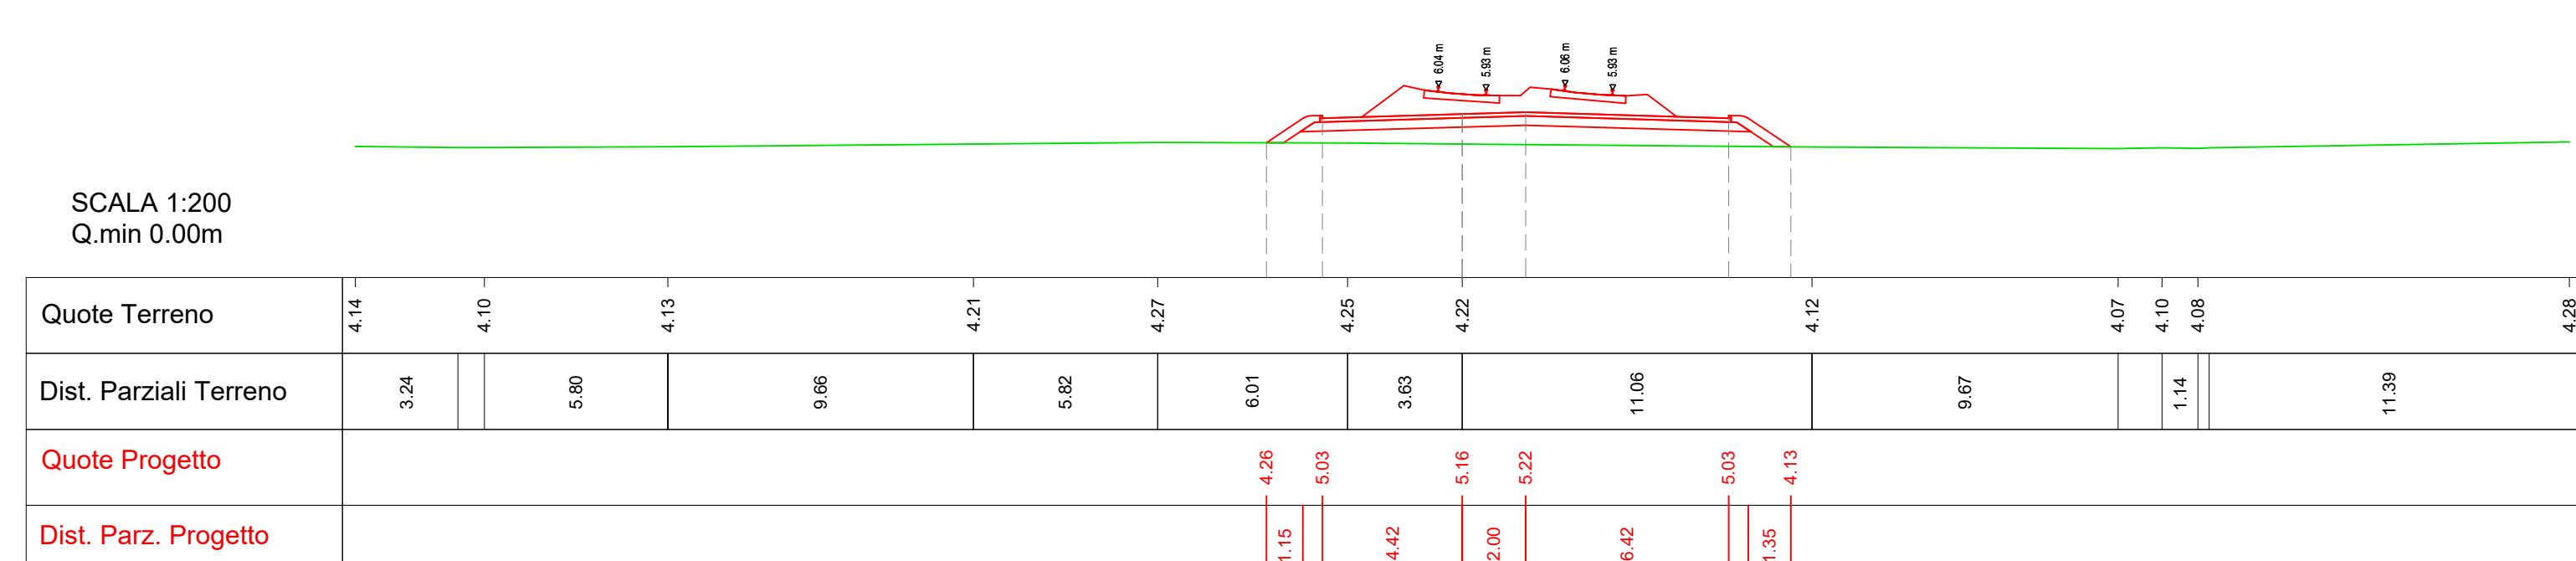


Tabella Materiali			
Materiale	Area (mq)	Vol. (mc)	Vol. cum. (mc)
Scavo	0.00	0.00	0.00
Rilevato	0.00	0.00	0.00
Subballast	1.56	39.00	4384.76
Supercompattato	0.00	0.00	0.00
Ballast	6.09	152.28	19239.30
Vegetale	0.88	23.42	12217.50

Sezione n. 963  
Prog. km: 24+050.00

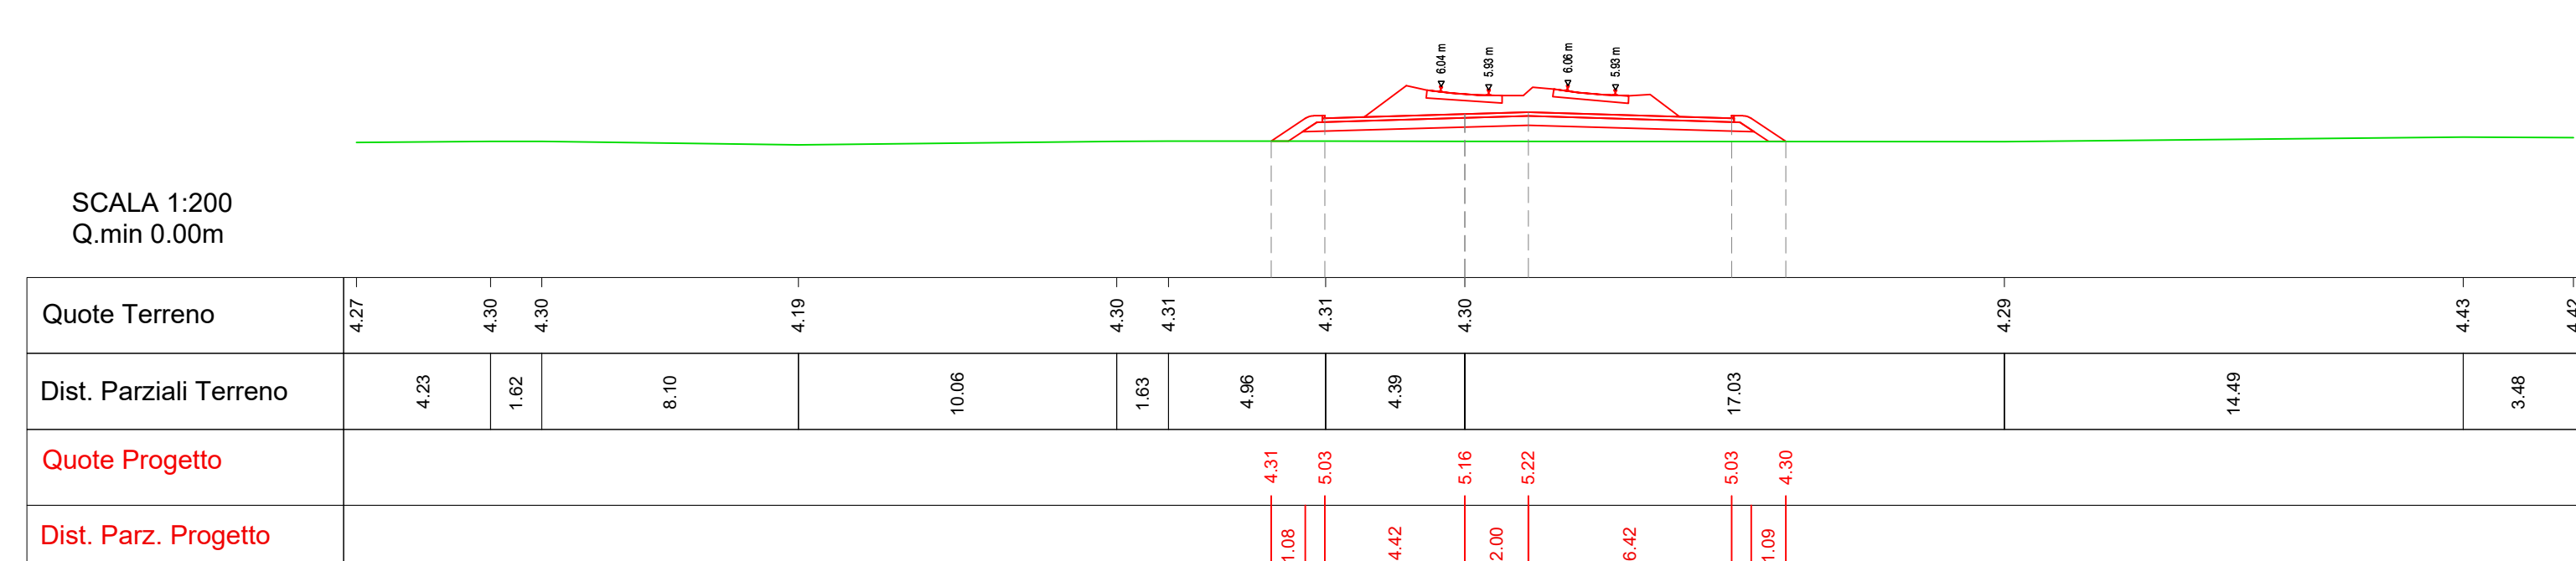


Tabella Materiali			
Materiale	Area (mq)	Vol. (mc)	Vol. cum. (mc)
Scavo	0.00	0.00	0.00
Rilevato	0.00	0.00	0.00
Subballast	1.56	39.00	4423.76
Supercompattato	0.00	0.00	0.00
Ballast	6.09	152.28	19391.58
Vegetale	0.79	20.91	12238.41

Sezione n. 964  
Prog. km: 24+075.00


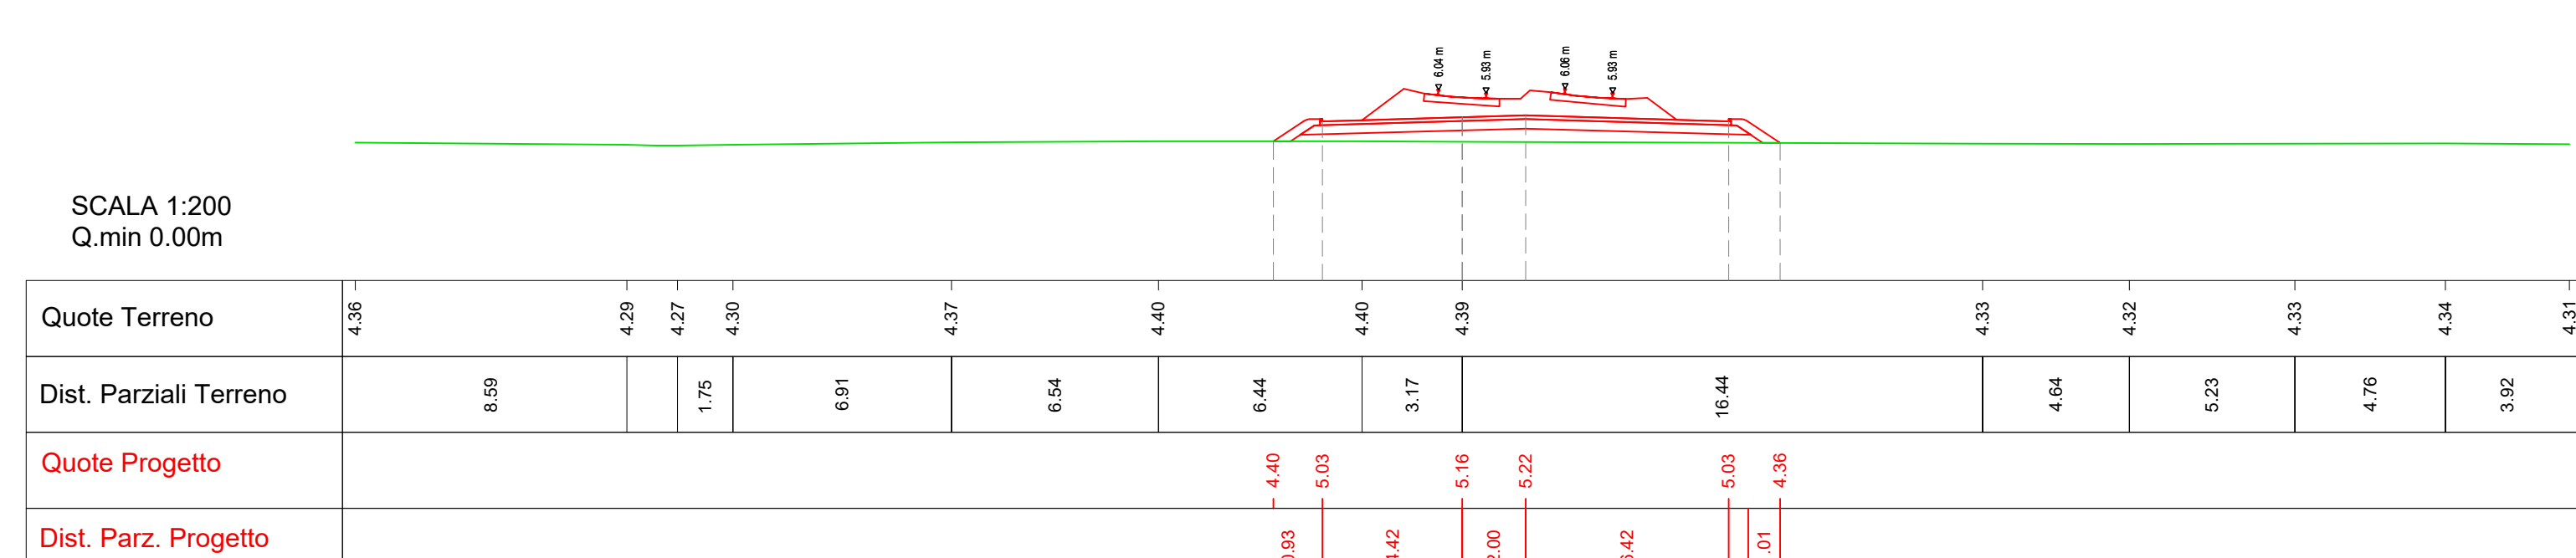


Tabella Materiali			
Materiale	Area (mq)	Vol. (mc)	Vol. cum. (mc)
Scavo	0.00	0.00	0.00
Rilevato	0.00	0.00	0.00
Subballast	1.56	39.00	4462.76
Supercompattato	0.00	0.00	0.00
Ballast	6.09	152.28	19543.85
Vegetale	0.80	19.88	12258.29

Sezione n. 965  
Prog. km: 24+100.00

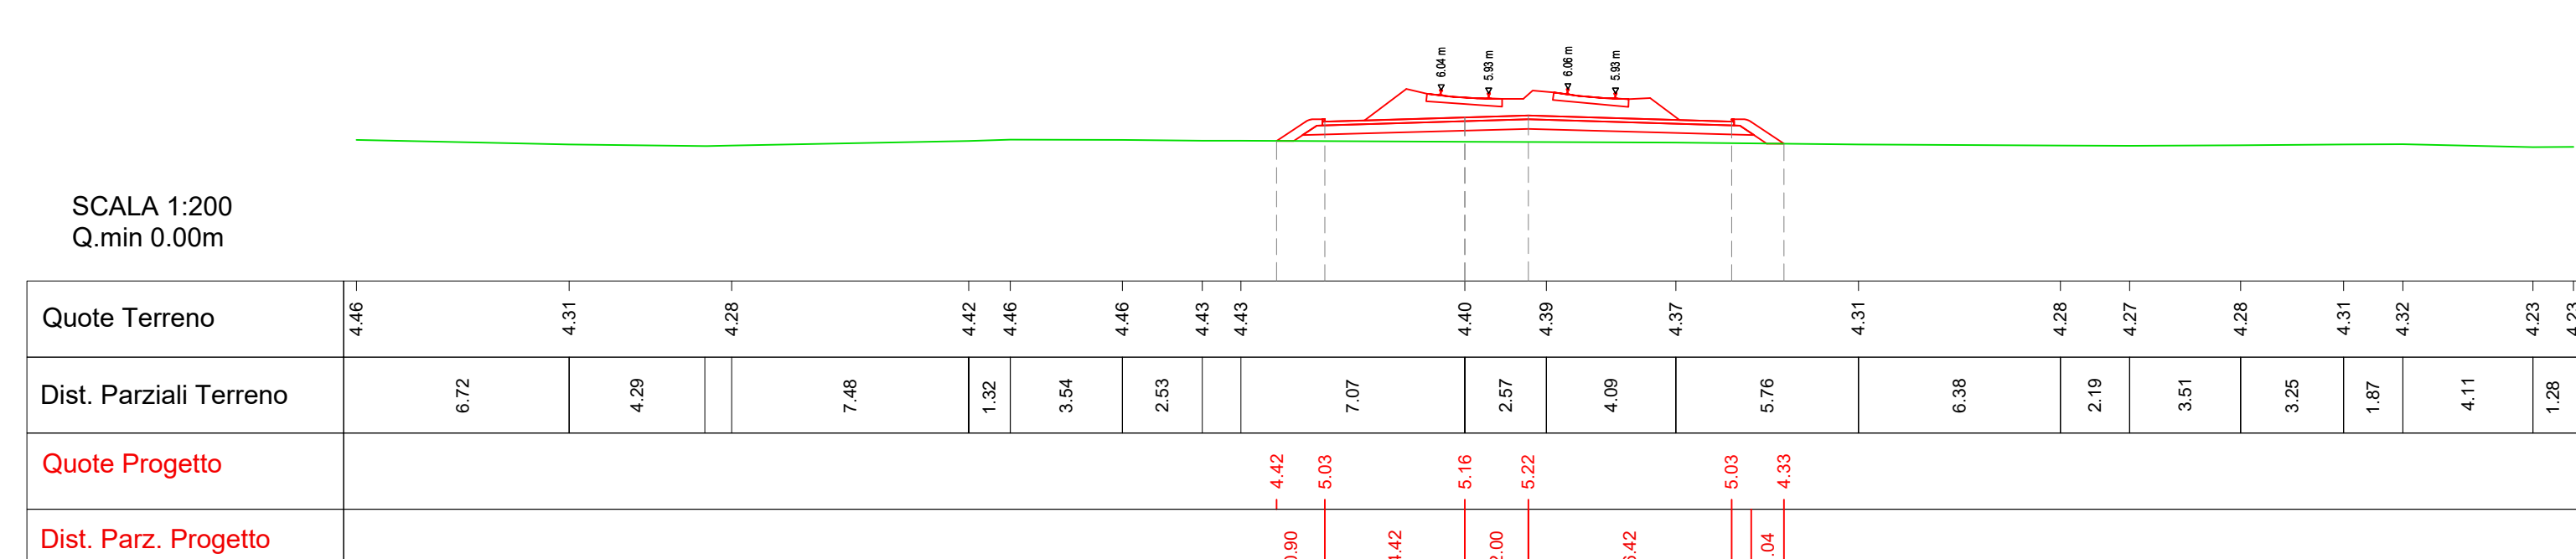

COMMITTENTE: **RFI** RETE FERROVIARIA ITALIANA  
GRUPPO FERROVIE DELLO STATO ITALIANE  
DIREZIONE PROGRAMMI INVESTIMENTI  
DIRETTRICE SUD - PROGETTO ADRIATICA

DIREZIONE LAVORI: **ITALFERR** GRUPPO FERROVIE DELLO STATO ITALIANE

APPALTATORE: **AGOSTINI** COSTRUZIONI GENERALI  
MANDATARIA: **HUB** MANDANTI: **ITVpro**

PROGETTAZIONE: **HUB** MANDANTI: **ITVpro**

**PROGETTO ESECUTIVO**  
**LINEA PESCARA - BARI**  
**RADDOPPIO DELLA TRATTA FERROVIARIA TERMOLI - LESINA**  
**LOTTO 2 e 3: RADDOPPIO TERMOLI - RIPALTA**

Sezioni trasversali di progetto  
Tavola 123 di 128

APPALTATORE	PROGETTAZIONE	SCALA
DIRETTORE TECNICO Ing. G. Balzano	DIRETTORE DELLA PROGETTAZIONE Ing. W. Facchini	1:200

COMMESSA: L10B 02 E ZZ W9 I1F0000 123 A

Revis.	Descrizione	Redatto	Data	Verificato	Data	Approvato	Data	Autorizzato	Data
A	Emissione in V	Ing. G. Balzano	02/09/2023	Ing. W. Facchini	02/09/2023	Ing. W. Facchini	02/09/2023	Ing. W. Facchini	02/09/2023

File: L10B.0.2.E.ZZ.W9.IF00.0.0.123.A.DWG n. Esib.: \_\_\_\_\_