



| Tabella Materiali |           |           |                |
|-------------------|-----------|-----------|----------------|
| Materiale         | Area (mq) | Vol. (mc) | Vol. cum. (mc) |
| Scavo             | 0.00      | 0.00      | 0.00           |
| Rilevato          | 0.00      | 0.00      | 0.00           |
| Subballast        | 1.56      | 39.00     | 4501.76        |
| Supercompattato   | 0.00      | 0.00      | 0.00           |
| Ballast           | 6.09      | 152.28    | 19696.13       |
| Vegetale          | 1.08      | 23.30     | 12281.59       |

Sezione n. 966  
Prog. km: 24+125.00

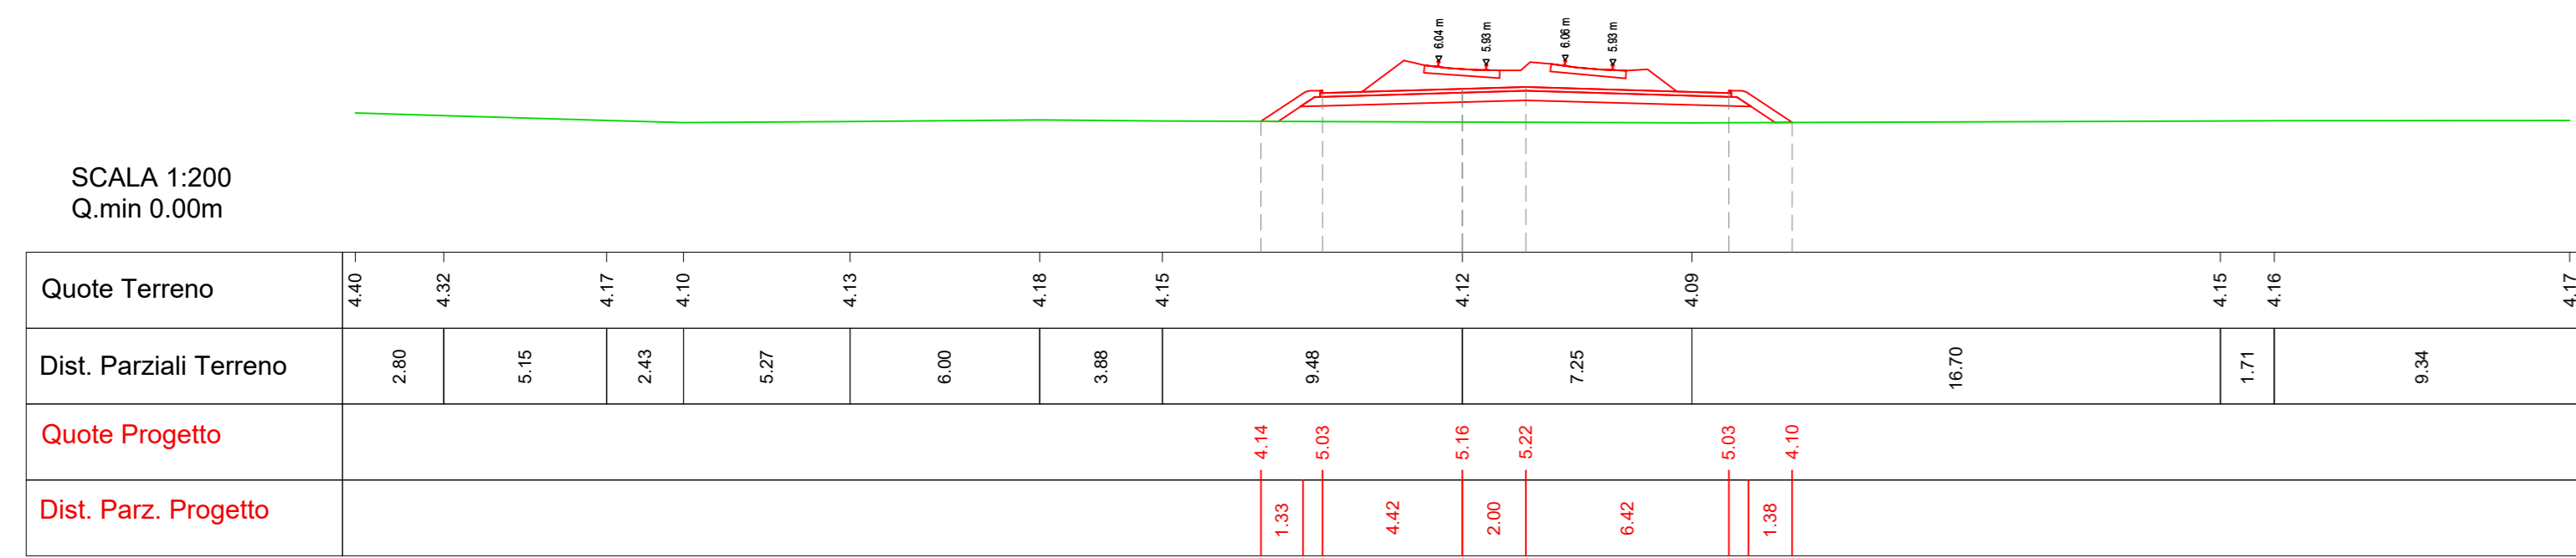


| Tabella Materiali |           |           |                |
|-------------------|-----------|-----------|----------------|
| Materiale         | Area (mq) | Vol. (mc) | Vol. cum. (mc) |
| Scavo             | 0.00      | 0.00      | 0.00           |
| Rilevato          | 0.00      | 0.00      | 0.00           |
| Subballast        | 1.56      | 39.00     | 4540.76        |
| Supercompattato   | 0.00      | 0.00      | 0.00           |
| Ballast           | 6.09      | 152.28    | 19646.40       |
| Vegetale          | 1.06      | 26.68     | 12308.27       |

Sezione n. 967  
Prog. km: 24+150.00

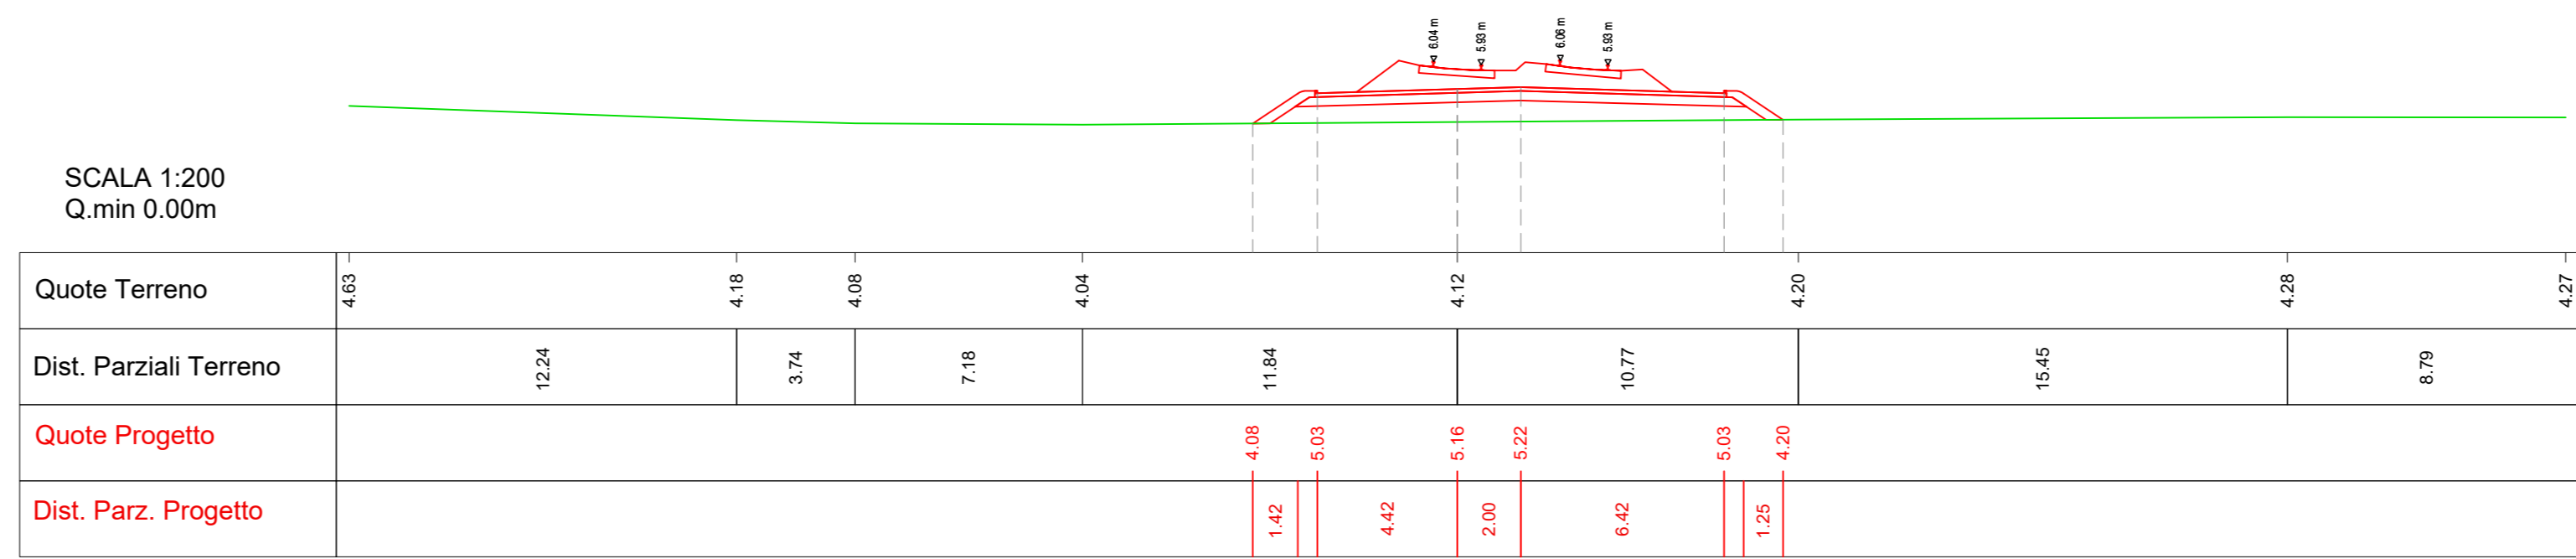


| Tabella Materiali |           |           |                |
|-------------------|-----------|-----------|----------------|
| Materiale         | Area (mq) | Vol. (mc) | Vol. cum. (mc) |
| Scavo             | 0.00      | 0.00      | 0.00           |
| Rilevato          | 0.00      | 0.00      | 0.00           |
| Subballast        | 1.56      | 39.00     | 4578.76        |
| Supercompattato   | 0.00      | 0.00      | 0.00           |
| Ballast           | 6.09      | 152.28    | 20000.68       |
| Vegetale          | 0.95      | 25.00     | 12333.35       |

Sezione n. 968  
Prog. km: 24+175.00

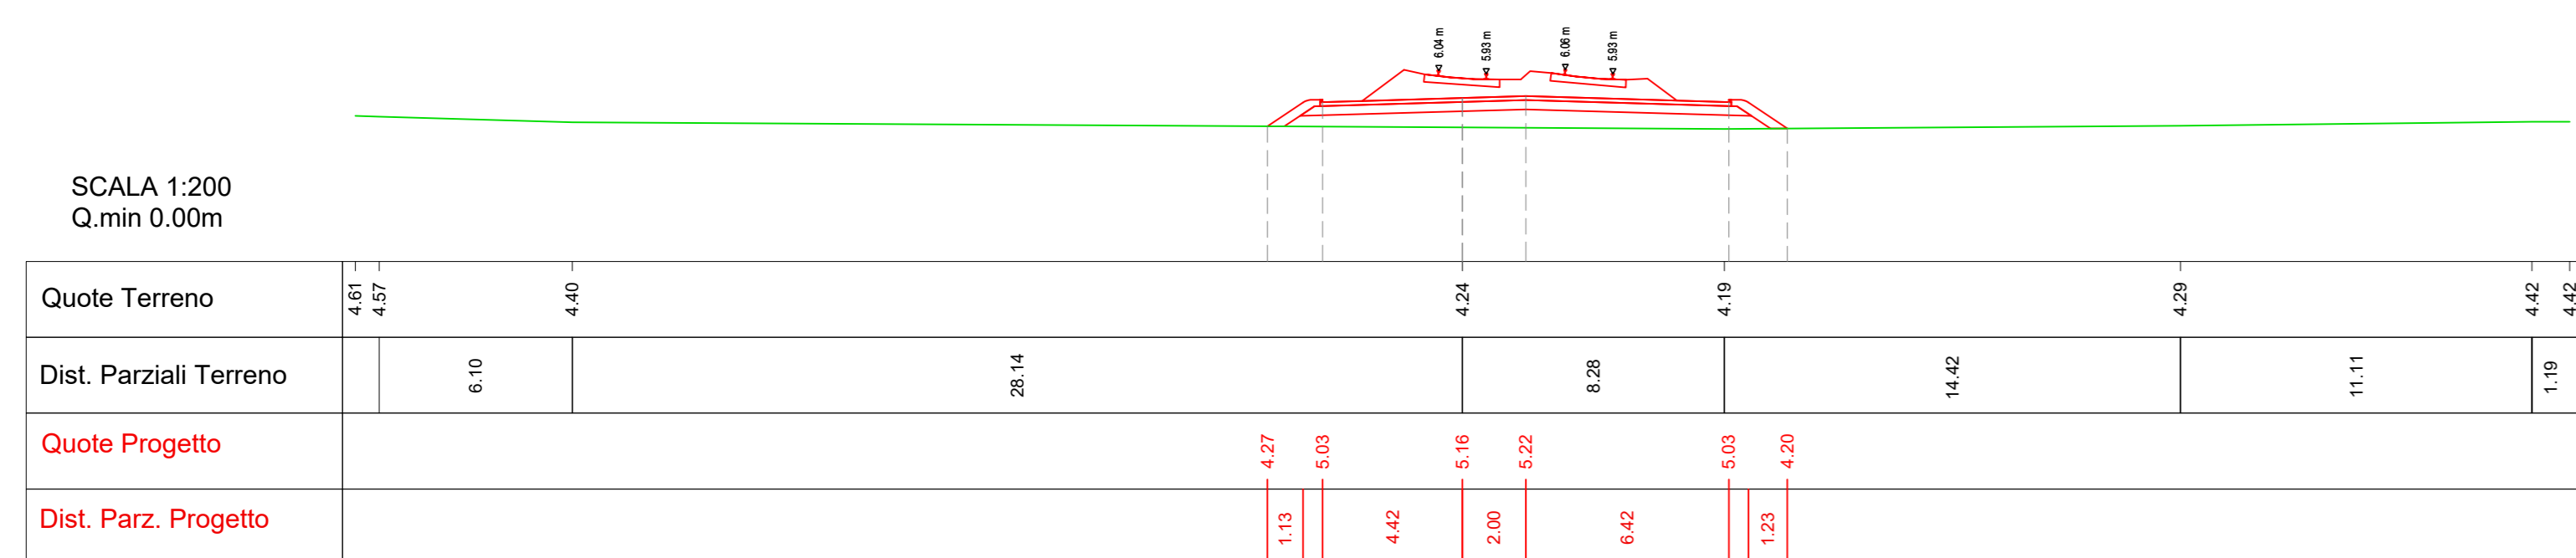


| Tabella Materiali |           |           |                |
|-------------------|-----------|-----------|----------------|
| Materiale         | Area (mq) | Vol. (mc) | Vol. cum. (mc) |
| Scavo             | 0.00      | 0.00      | 0.00           |
| Rilevato          | 0.00      | 0.00      | 0.00           |
| Subballast        | 1.56      | 39.00     | 4618.76        |
| Supercompattato   | 0.00      | 0.00      | 0.00           |
| Ballast           | 6.09      | 152.28    | 20152.95       |
| Vegetale          | 0.90      | 23.12     | 12356.47       |

Sezione n. 969  
Prog. km: 24+200.00

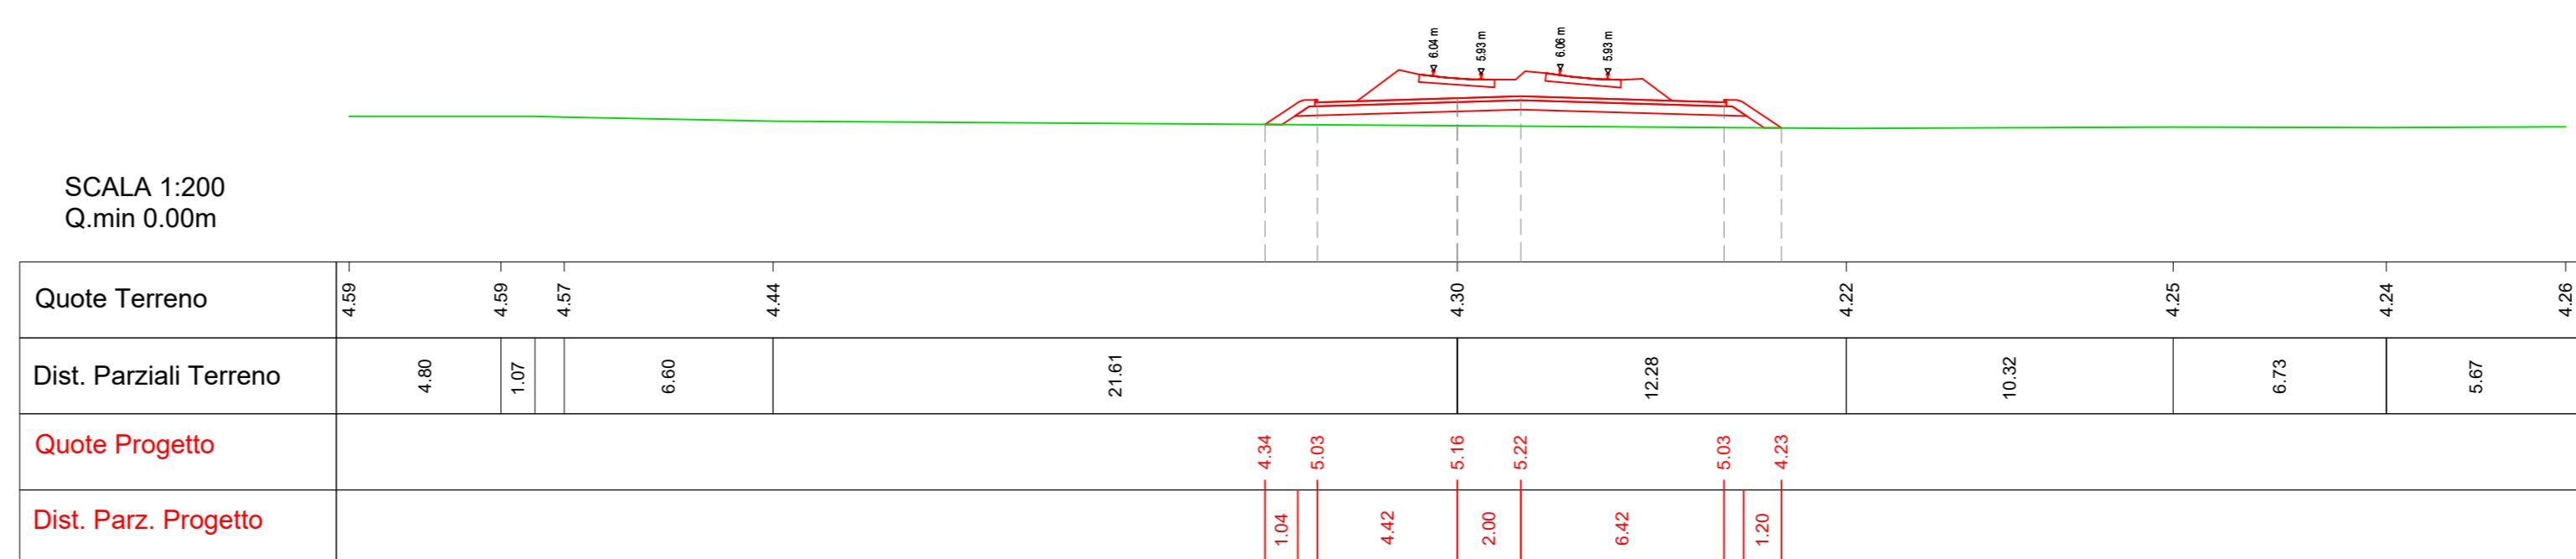


| Tabella Materiali |           |           |                |
|-------------------|-----------|-----------|----------------|
| Materiale         | Area (mq) | Vol. (mc) | Vol. cum. (mc) |
| Scavo             | 0.00      | 0.00      | 0.00           |
| Rilevato          | 0.00      | 0.00      | 0.00           |
| Subballast        | 1.56      | 39.00     | 4657.76        |
| Supercompattato   | 0.00      | 0.00      | 0.00           |
| Ballast           | 6.09      | 152.28    | 20305.23       |
| Vegetale          | 0.93      | 22.90     | 12379.40       |

Sezione n. 970  
Prog. km: 24+225.00

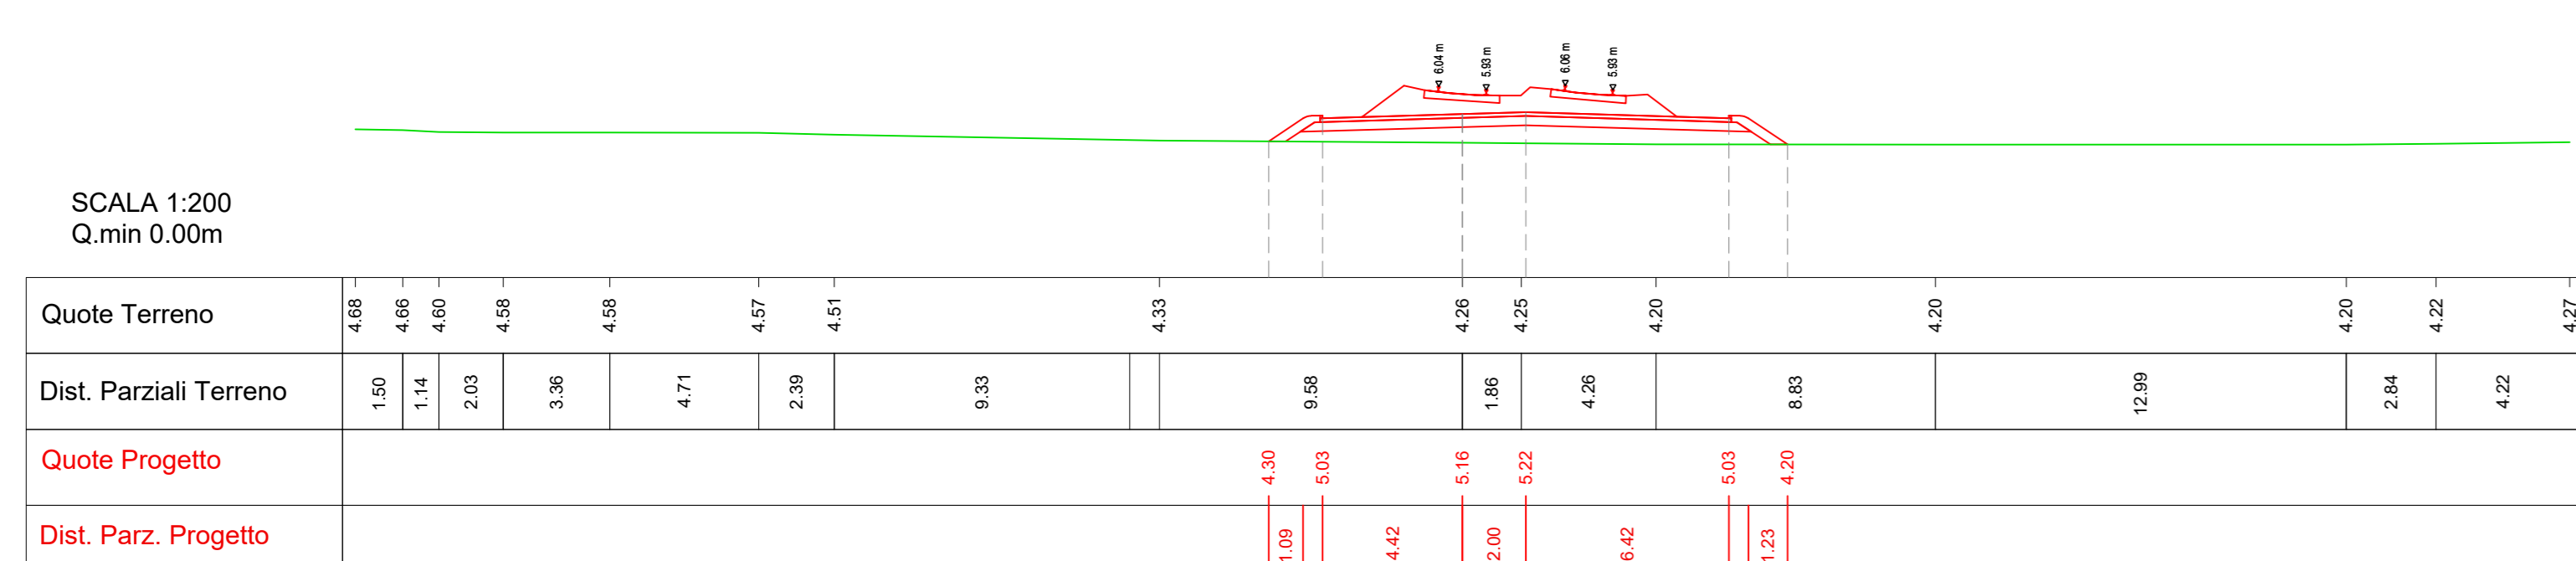


| Tabella Materiali |           |           |                |
|-------------------|-----------|-----------|----------------|
| Materiale         | Area (mq) | Vol. (mc) | Vol. cum. (mc) |
| Scavo             | 0.00      | 0.00      | 0.00           |
| Rilevato          | 0.00      | 0.00      | 0.00           |
| Subballast        | 1.56      | 39.00     | 4696.76        |
| Supercompattato   | 0.00      | 0.00      | 0.00           |
| Ballast           | 6.09      | 152.28    | 20457.50       |
| Vegetale          | 0.90      | 22.87     | 12402.27       |

Sezione n. 971  
Prog. km: 24+250.00

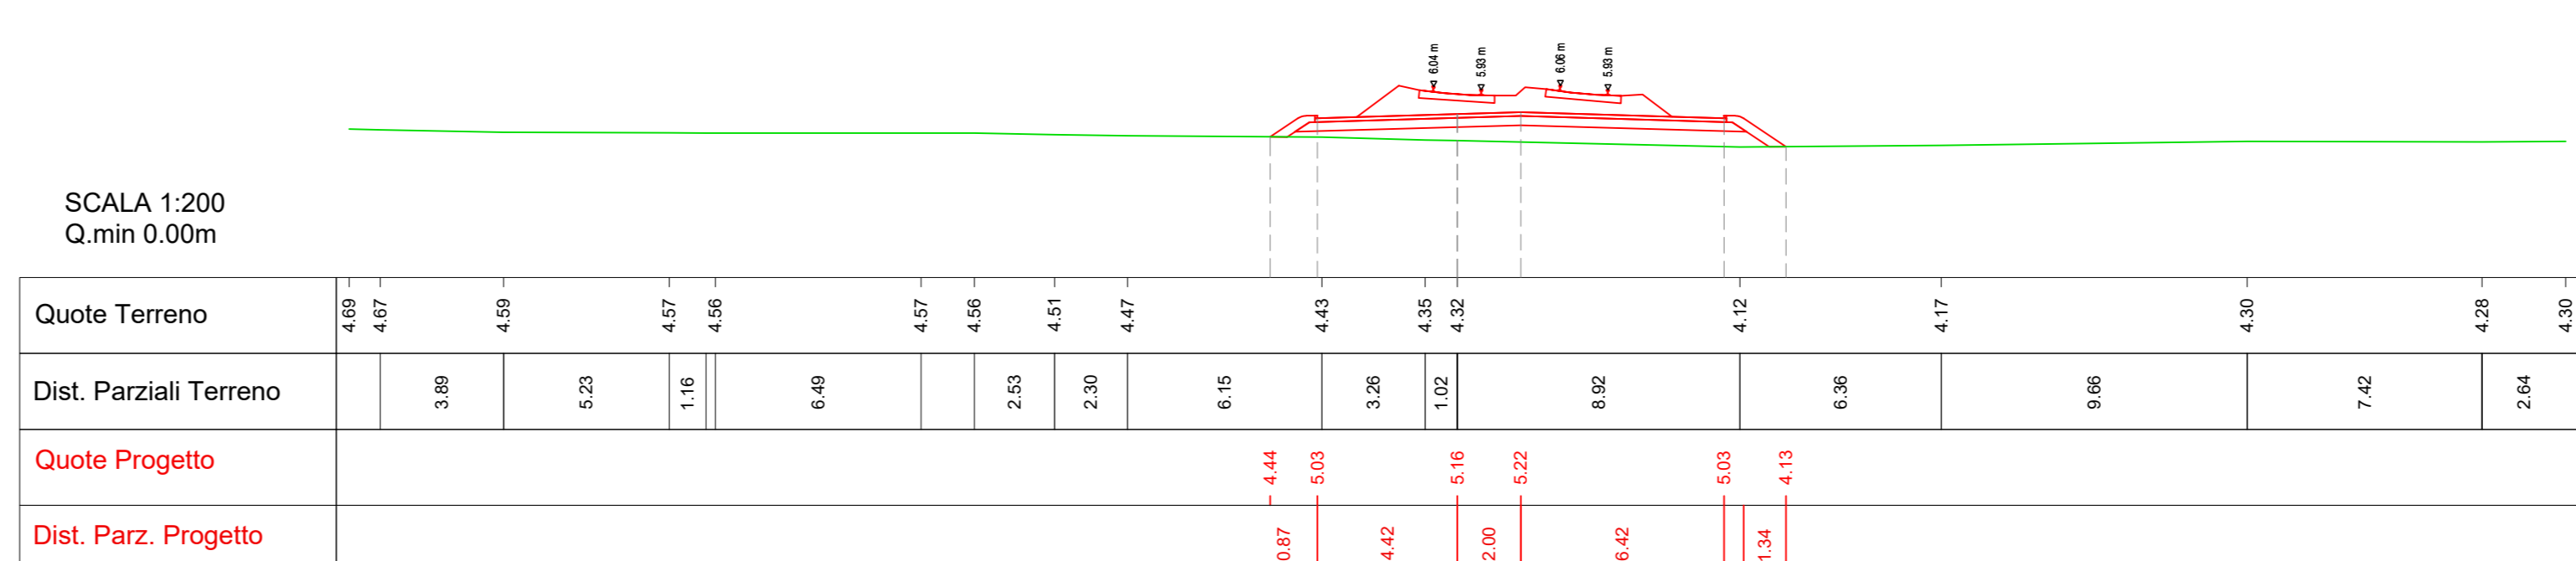


| Tabella Materiali |           |           |                |
|-------------------|-----------|-----------|----------------|
| Materiale         | Area (mq) | Vol. (mc) | Vol. cum. (mc) |
| Scavo             | 0.00      | 0.00      | 0.00           |
| Rilevato          | 0.00      | 0.00      | 0.00           |
| Subballast        | 1.56      | 39.00     | 4735.76        |
| Supercompattato   | 0.00      | 0.00      | 0.00           |
| Ballast           | 6.09      | 152.28    | 20609.78       |
| Vegetale          | 0.72      | 20.14     | 12422.41       |

Sezione n. 972  
Prog. km: 24+275.00

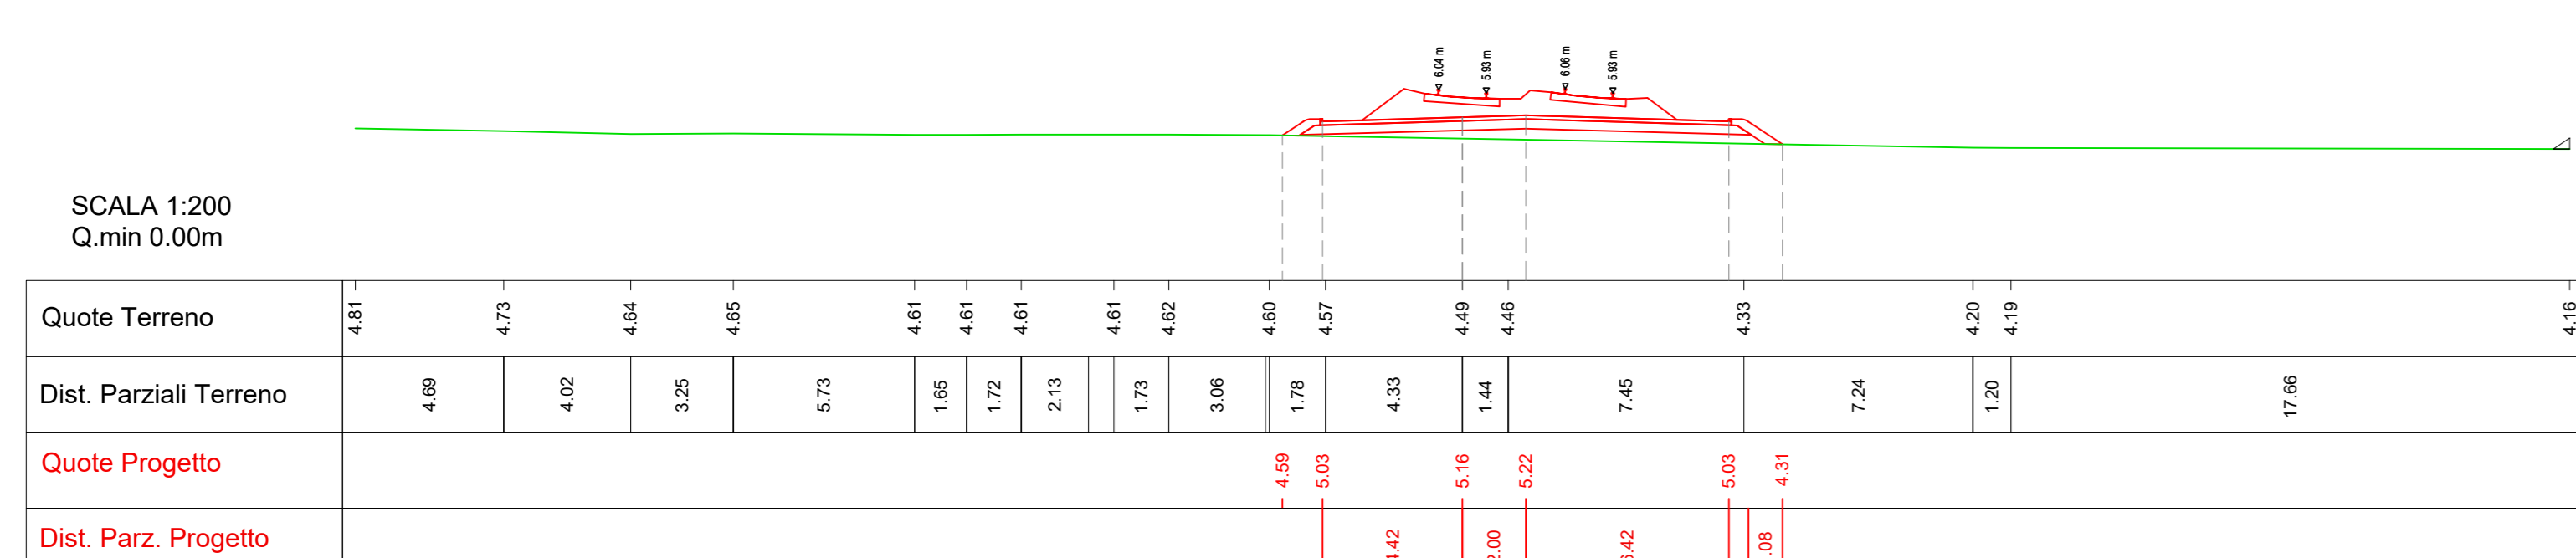

| Tabella Materiali |           |           |                |
|-------------------|-----------|-----------|----------------|
| Materiale         | Area (mq) | Vol. (mc) | Vol. cum. (mc) |
| Scavo             | 0.00      | 0.00      | 0.00           |
| Rilevato          | 0.00      | 0.00      | 0.00           |
| Subballast        | 1.56      | 39.00     | 4774.76        |
| Supercompattato   | 0.00      | 0.00      | 0.00           |
| Ballast           | 6.09      | 152.28    | 20762.06       |
| Vegetale          | 0.67      | 17.33     | 12439.74       |

Sezione n. 973  
Prog. km: 24+300.00

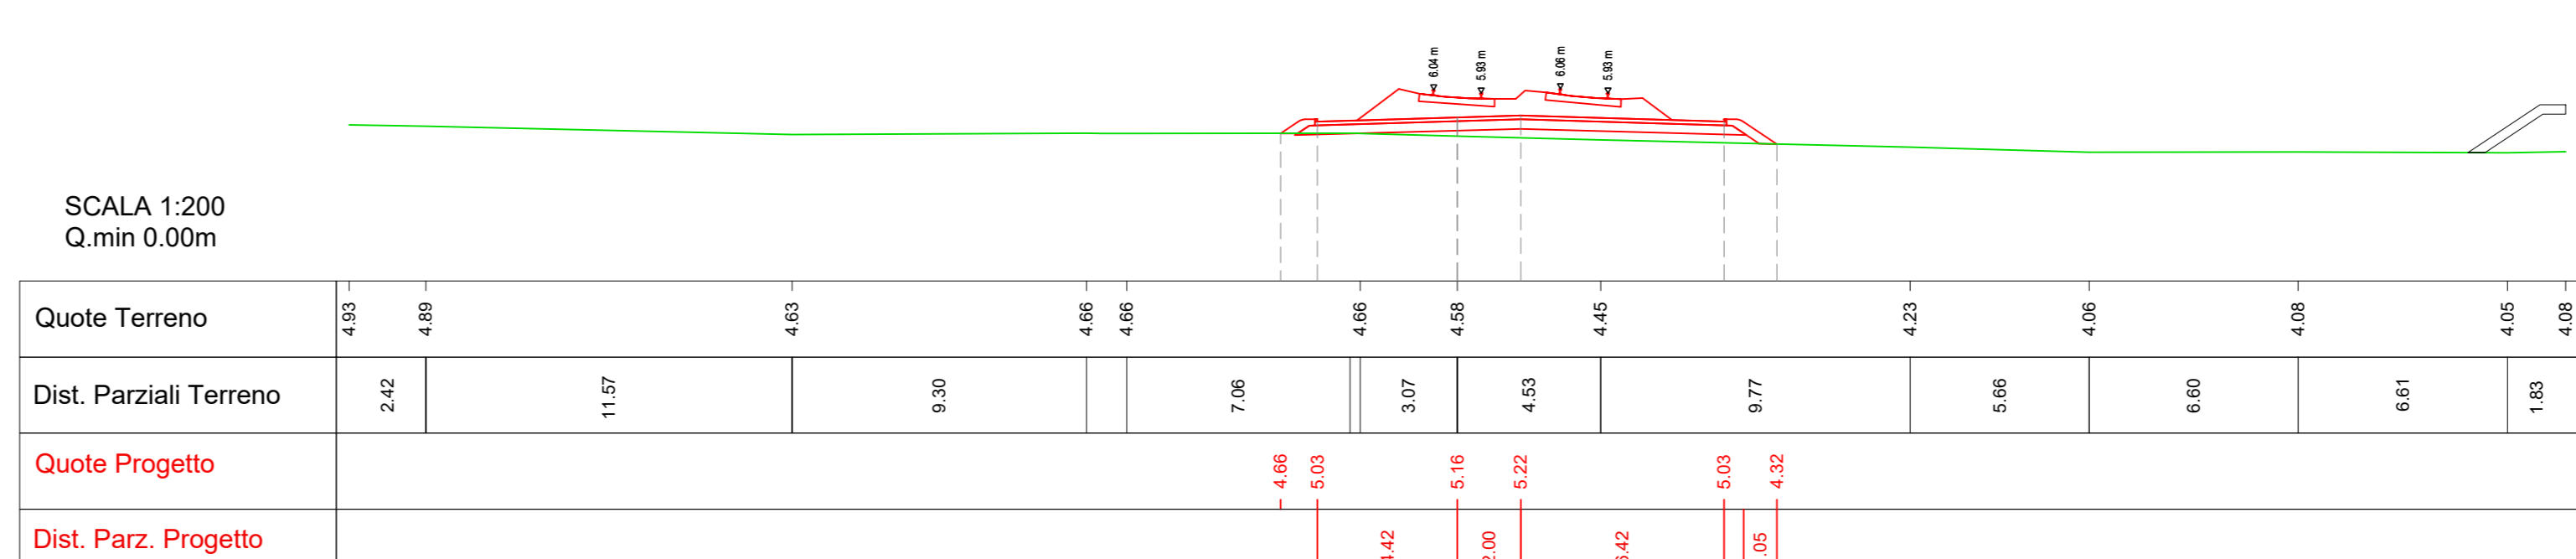

COMMITTENTE: **RFI** RETE FERROVIARIA ITALIANA  
GRUPPO FERROVIE DELLO STATO ITALIANE  
DIREZIONE INVESTIMENTI  
DIREZIONE PROGRAMMI INVESTIMENTI  
DIRETTRICE SUD - PROGETTO ADRIATICA

DIREZIONE LAVORI: **ITALFERR** GRUPPO FERROVIE DELLO STATO ITALIANE

APPALTATORE: **AGOSTINI** COSTRUZIONI GENERALI  
MANDATARIA: **ATLANTE** MANDANTI

PROGETTAZIONE: **HUB** MANDANTI: **TVpro**

**PROGETTO ESECUTIVO**  
**LINEA PESCARA - BARI**  
**RADDOPPIO DELLA TRATTA FERROVIARIA TERMOLI - LESINA**  
**LOTTO 2 e 3: RADDOPPIO TERMOLI - RIPALTA**

Sezioni trasversali di progetto  
Tavola 124 di 128

|                                      |   |        |
|--------------------------------------|---|--------|
| APPALTATORE                          | PROGETTAZIONE                                     | SCALA: |
| DIRETTORE TECNICO<br>Ing. G. Balzano | DIRETTORE DELLA PROGETTAZIONE<br>Ing. W. Facchini | 1:200  |

COMMESSA: LOTTO FASE ENTE TIPO DOC. OPERA/DISCIPLINA PROG. REV.

L10B 02 E ZZ W9 I F0000 124 A

| Revis. | Descrizione    | Redatto         | Data       | Verificato       | Data       | Approvato        | Data       | Autorizzato      | Data       |
|--------|----------------|-----------------|------------|------------------|------------|------------------|------------|------------------|------------|
| A      | Emissione in V | Ing. G. Balzano | 02/09/2023 | Ing. W. Facchini | 02/09/2023 | Ing. W. Facchini | 02/09/2023 | Ing. W. Facchini | 02/09/2023 |

File: L10B.0.2.E.ZZ.W9.IF00.0.0.124.A.DWG n. Esib.: \_\_\_\_\_