

Tabella Materiali			
Materiale	Area (mq)	Vol. (mc)	Vol. cum. (mc)
Scavo	0.00	0.00	0.00
Rilevato	0.00	0.00	0.00
Subballast	1.56	39.00	4813.76
Supercompattato	0.00	0.00	0.00
Ballast	6.09	152.28	20914.33
Vegetale	0.53	14.92	12454.66

Sezione n. 974  
Prog. km: 24+325.00

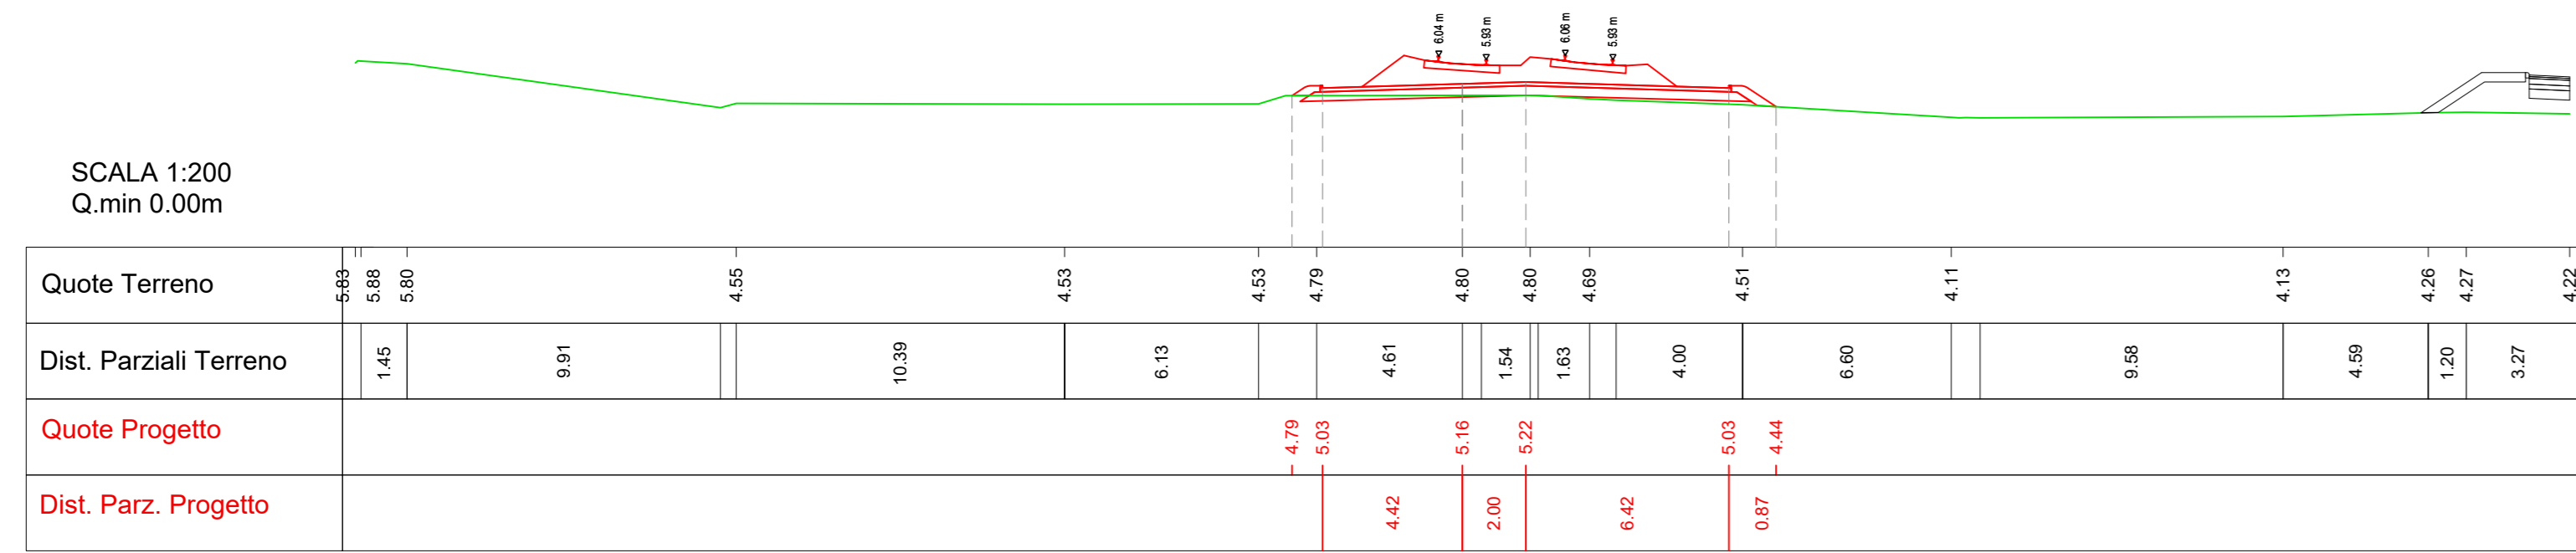


Tabella Materiali			
Materiale	Area (mq)	Vol. (mc)	Vol. cum. (mc)
Scavo	0.00	0.00	0.00
Rilevato	0.00	0.00	0.00
Subballast	1.56	39.00	4891.76
Supercompattato	0.00	0.00	0.00
Ballast	6.09	152.28	21218.88
Vegetale	0.64	17.82	12488.76

Sezione n. 976  
Prog. km: 24+375.00

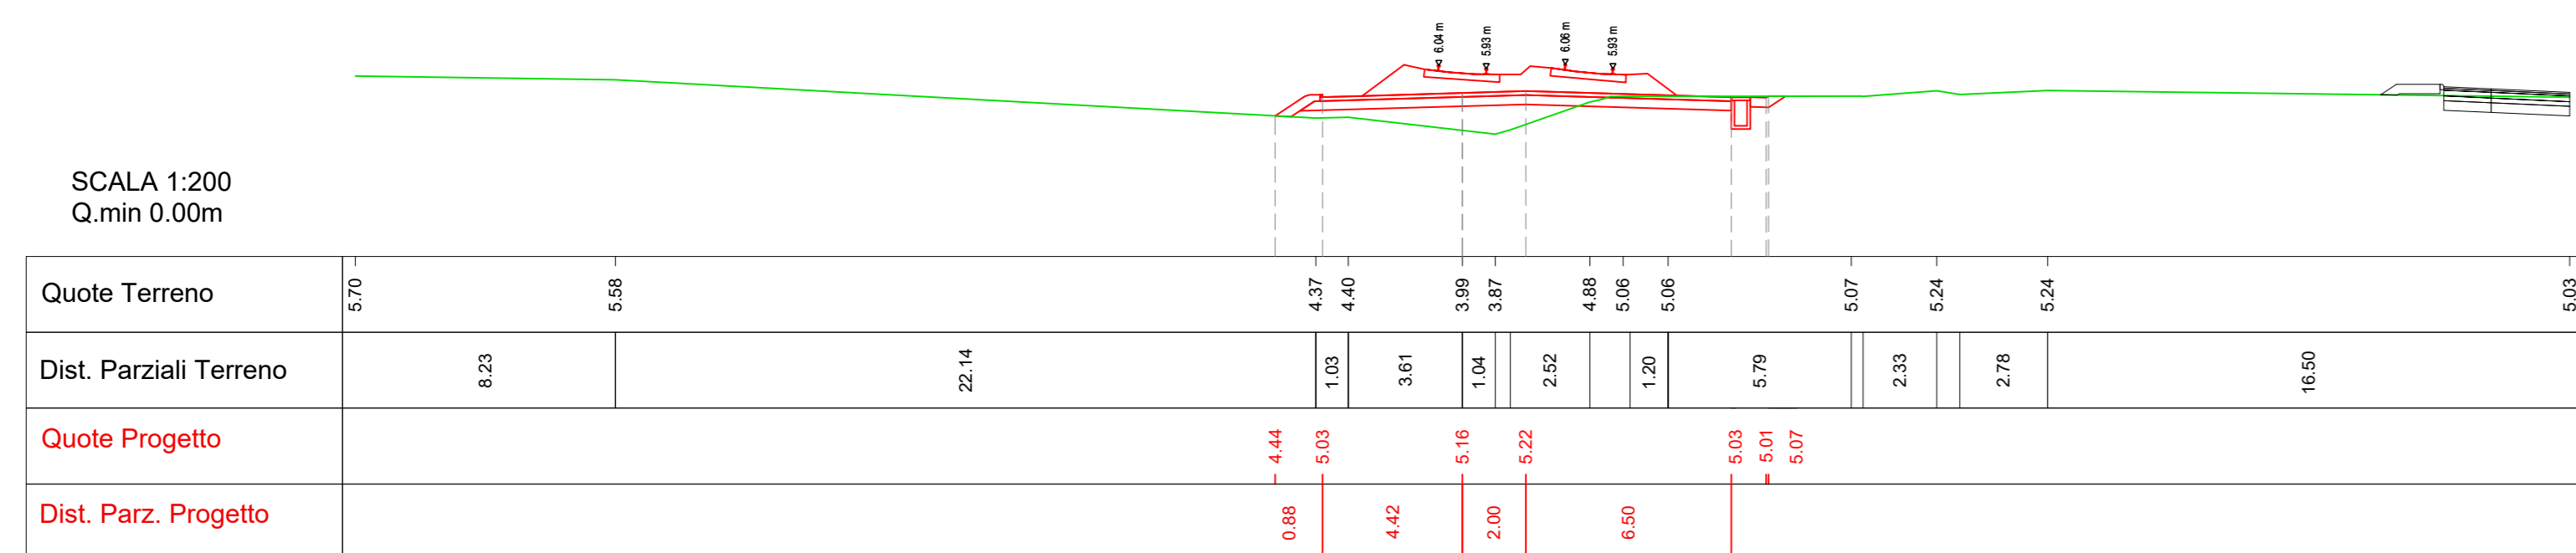


Tabella Materiali			
Materiale	Area (mq)	Vol. (mc)	Vol. cum. (mc)
Scavo	0.00	0.00	0.00
Rilevato	0.00	0.00	0.00
Subballast	1.56	39.00	4968.76
Supercompattato	0.00	0.00	0.00
Ballast	6.09	152.28	21523.43
Vegetale	0.90	12.07	12510.24

Sezione n. 978  
Prog. km: 24+425.00

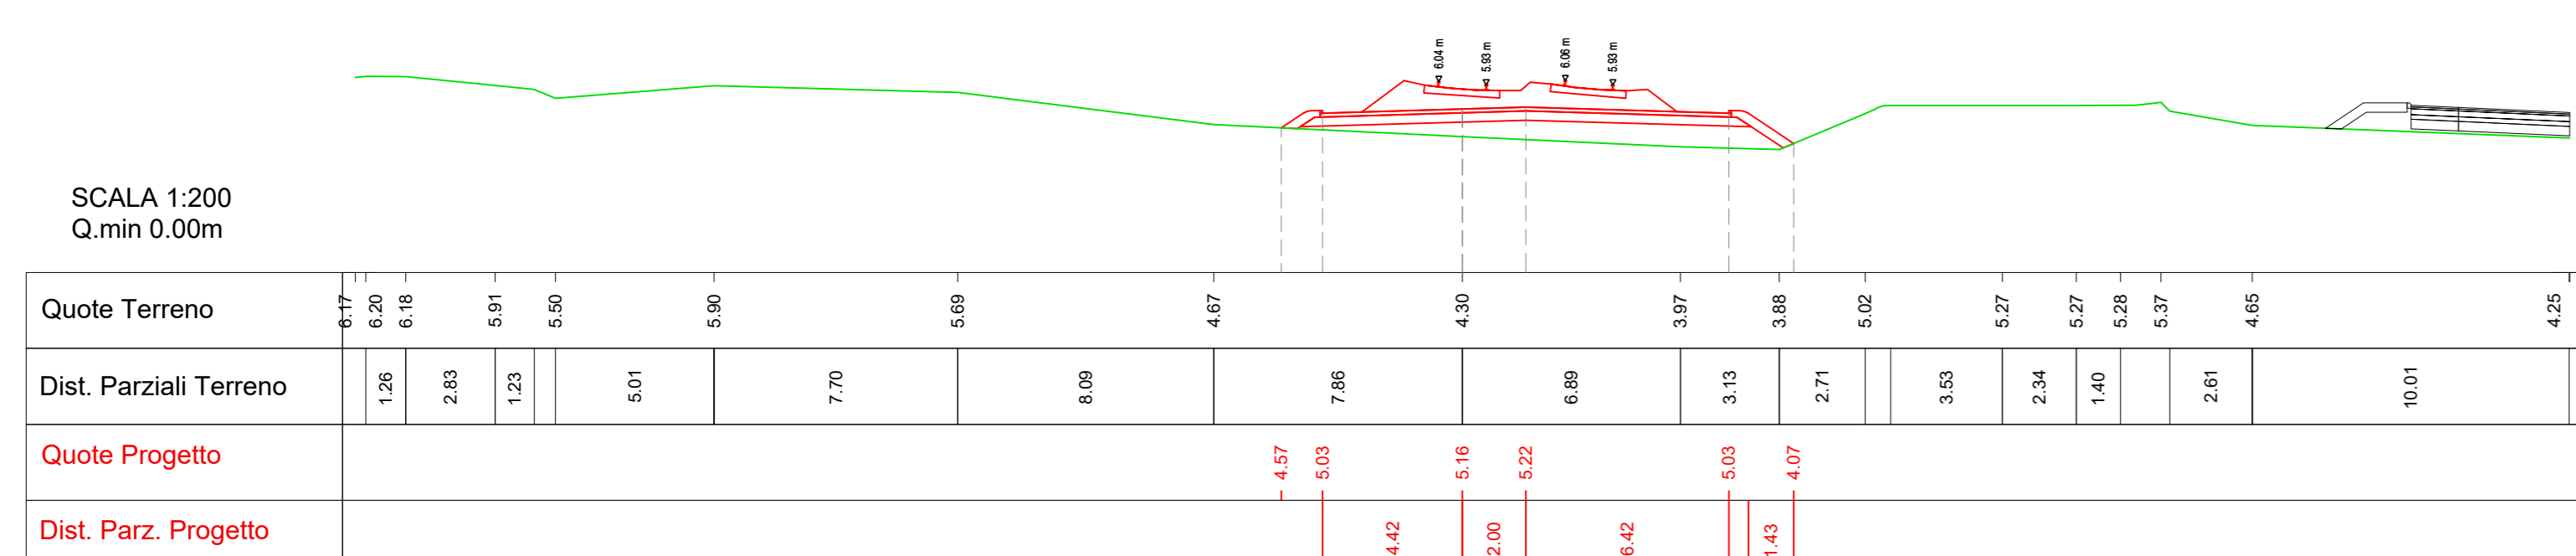


Tabella Materiali			
Materiale	Area (mq)	Vol. (mc)	Vol. cum. (mc)
Scavo	0.00	0.00	0.00
Rilevato	0.00	0.00	0.00
Subballast	1.56	39.00	5047.76
Supercompattato	0.00	0.00	0.00
Ballast	6.09	152.28	21827.99
Vegetale	0.41	10.37	12336.72

Sezione n. 980  
Prog. km: 24+475.00

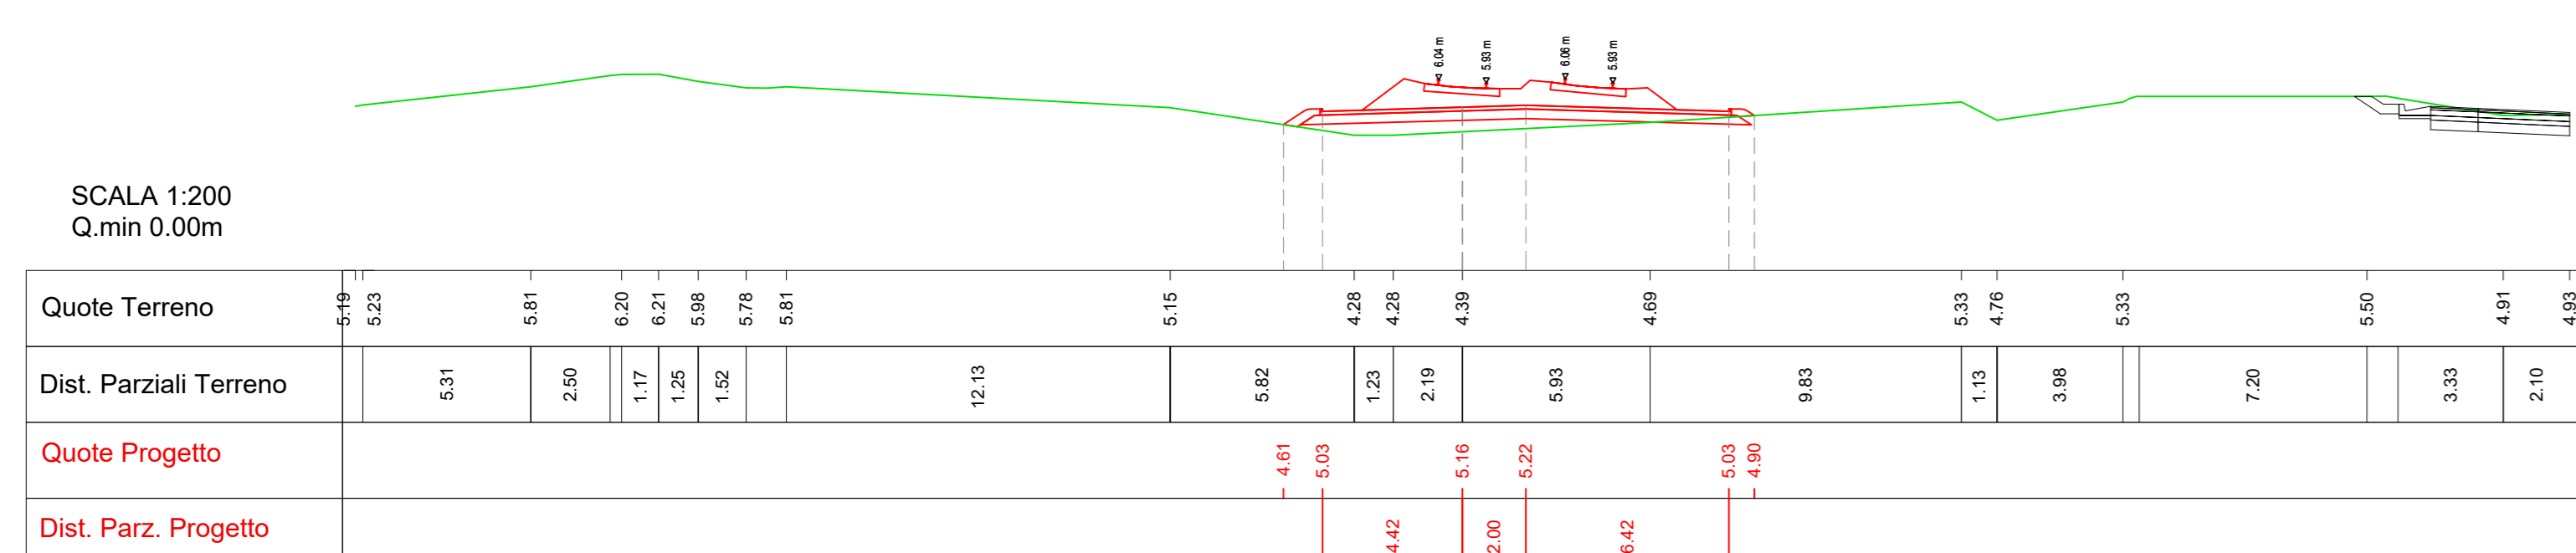


Tabella Materiali			
Materiale	Area (mq)	Vol. (mc)	Vol. cum. (mc)
Scavo	0.00	0.00	0.00
Rilevato	0.00	0.00	0.00
Subballast	1.56	39.00	4852.76
Supercompattato	0.00	0.00	0.00
Ballast	6.09	152.28	21066.61
Vegetale	0.78	16.28	12470.94

Sezione n. 975  
Prog. km: 24+350.00

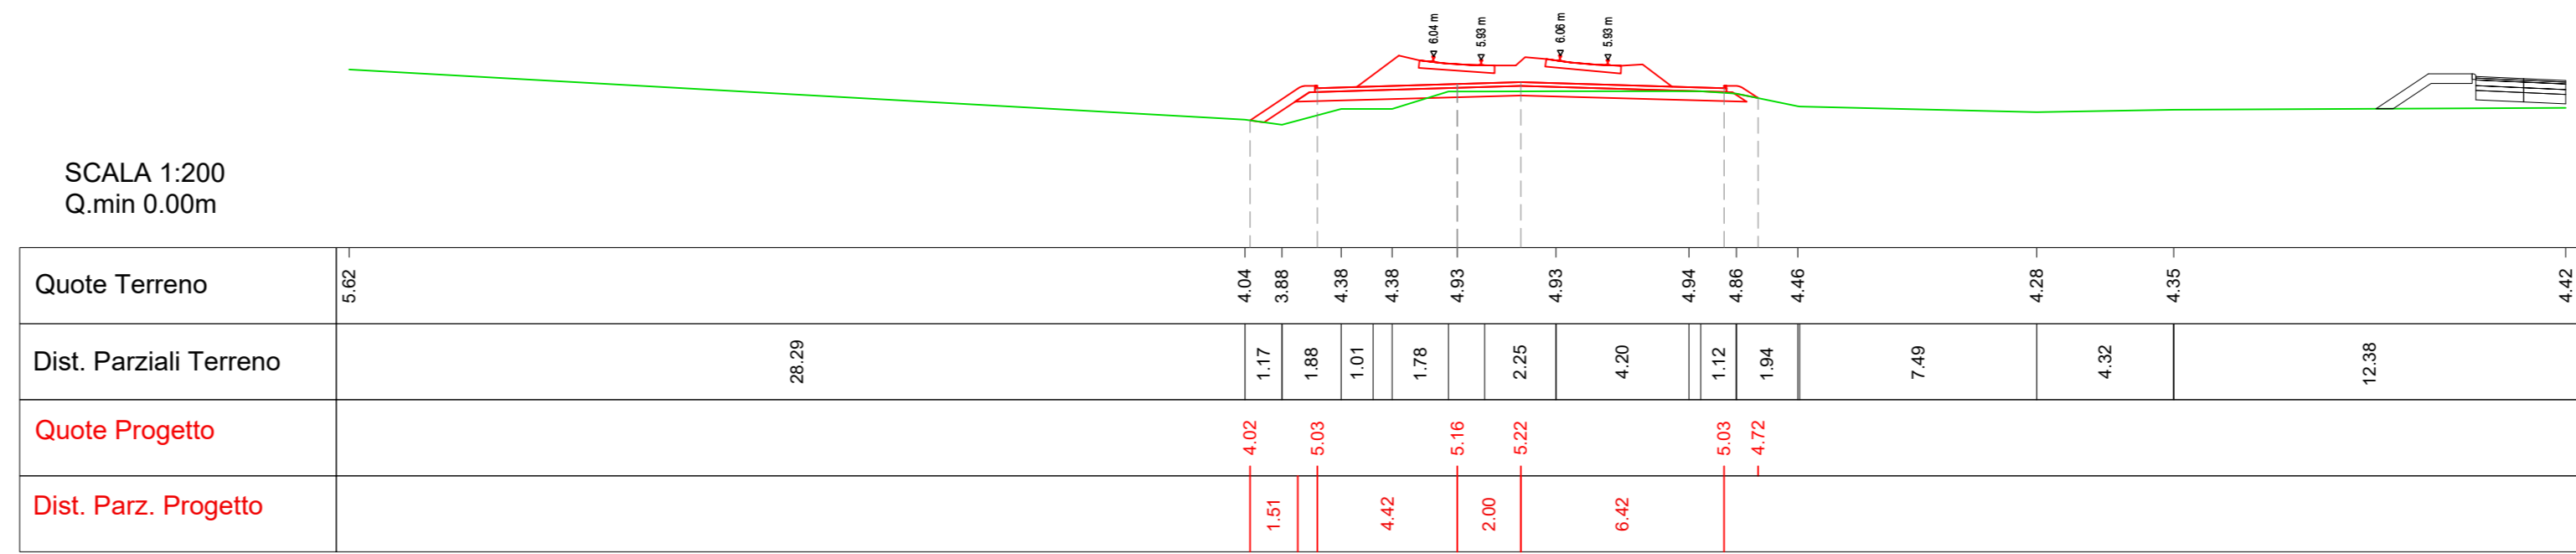


Tabella Materiali			
Materiale	Area (mq)	Vol. (mc)	Vol. cum. (mc)
Scavo	0.00	0.00	0.00
Rilevato	0.00	0.00	0.00
Subballast	1.56	39.00	4903.76
Supercompattato	0.00	0.00	0.00
Ballast	6.09	152.28	21371.16
Vegetale	0.16	9.41	12468.17

Sezione n. 977  
Prog. km: 24+400.00

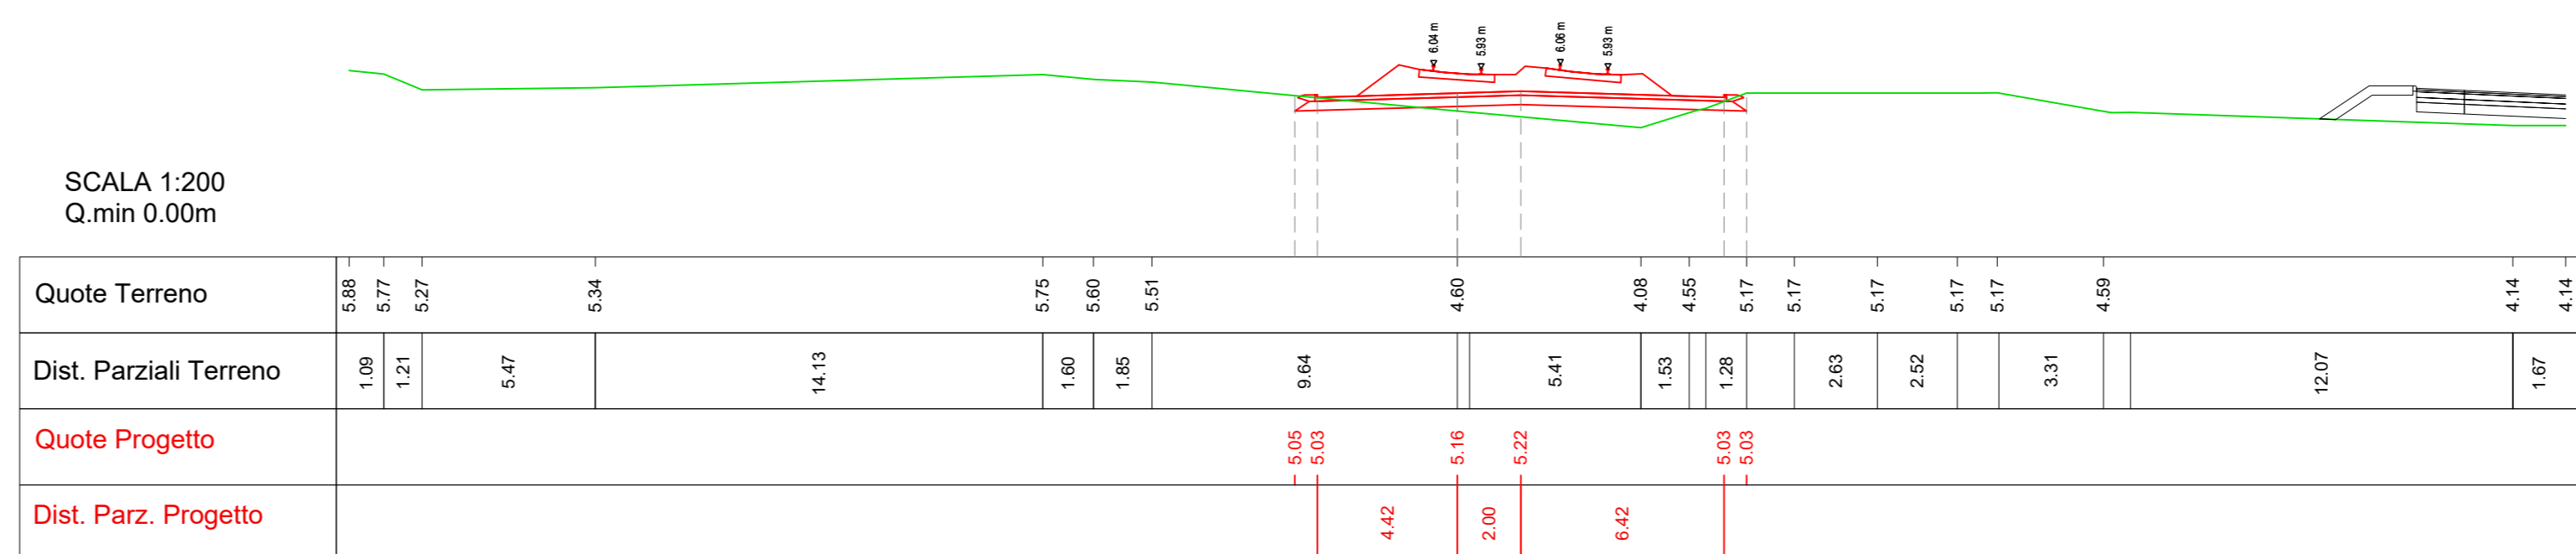


Tabella Materiali			
Materiale	Area (mq)	Vol. (mc)	Vol. cum. (mc)
Scavo	0.00	0.00	0.00
Rilevato	0.00	0.00	0.00
Subballast	1.56	39.00	5008.76
Supercompattato	0.00	0.00	0.00
Ballast	6.09	152.28	21675.71
Vegetale	0.42	16.11	12526.35

Sezione n. 979  
Prog. km: 24+450.00


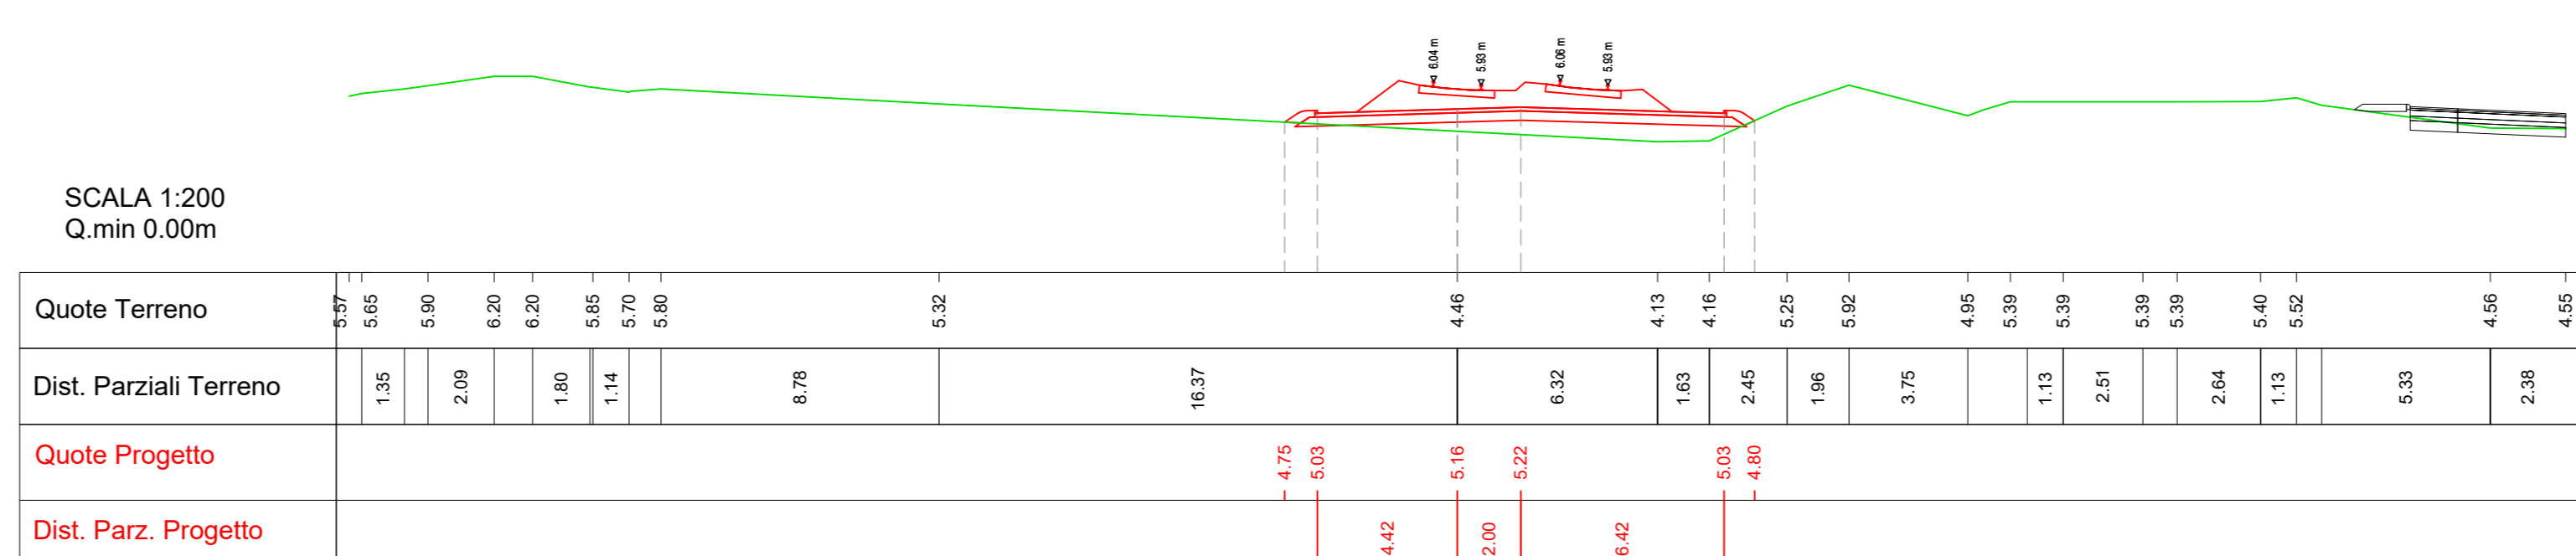


Tabella Materiali			
Materiale	Area (mq)	Vol. (mc)	Vol. cum. (mc)
Scavo	0.00	0.00	0.00
Rilevato	0.00	0.00	0.00
Subballast	1.56	39.00	5086.76
Supercompattato	0.00	0.00	0.00
Ballast	6.09	152.28	21980.26
Vegetale	1.03	17.43	12554.15

Sezione n. 981  
Prog. km: 24+500.00

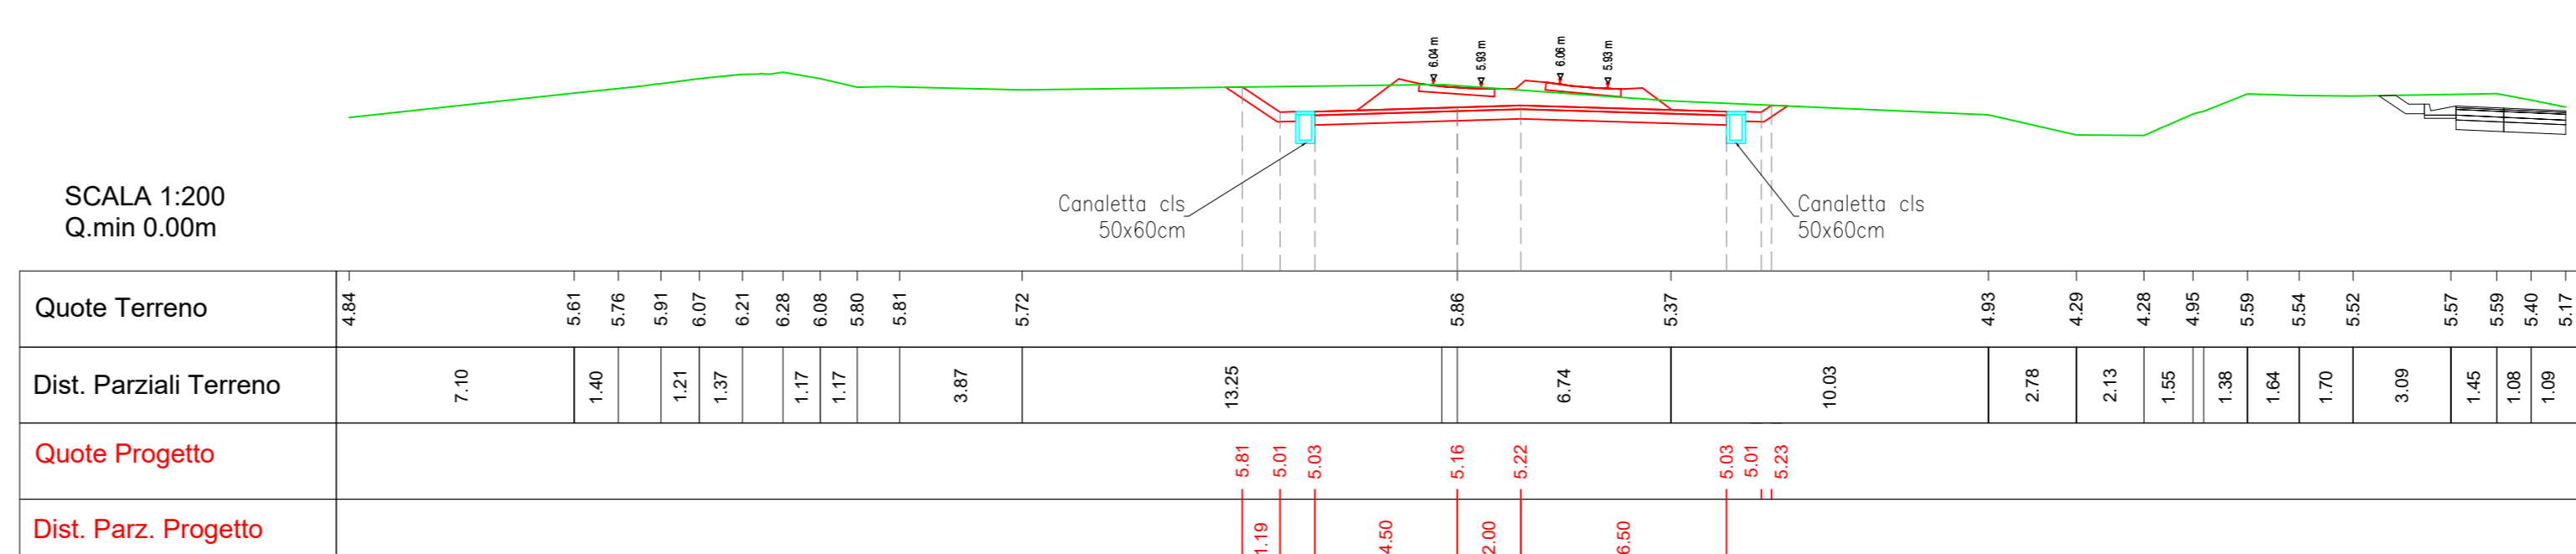

COMMITTENTE: **RFI**  
RETE FERROVIARIA ITALIANA  
GRUPPO FERROVIE DELLO STATO ITALIANE  
DIREZIONE INVESTIMENTI  
DIREZIONE PROGRAMMI INVESTIMENTI  
DIRETTRICE SUD - PROGETTO ADRIATICA

DIREZIONE LAVORI:

APPALTATORE: **AGOSTINI**  
COSTRUZIONI GENERALI

MANDATARIA: **HUB**

MANDANTI: **ATLANTE**

PROGETTAZIONE: **pro**

**PROGETTO ESECUTIVO**

**LINEA PESCARA - BARI**  
**RADDOPPIO DELLA TRATTA FERROVIARIA TERMOLI - LESINA**  
**LOTTO 2 e 3: RADDOPPIO TERMOLI - RIPALTA**

Sezioni trasversali di progetto  
Tavola 125 di 128

APPALTATORE	PROGETTAZIONE	SCALA:
DIRETTORE TECNICO Ing. G. Balducci	DIRETTORE DELLA PROGETTAZIONE Ing. W. Facchini	1:200

COMMESSA: LOTTO FASE ENTE TIPO DOC. OPERA/DISCIPLINA PROG. REV.

**L10B 02 E ZZ W9 I F0000 125 A**

Revis.	Descrizione	Redatto	Data	Verificato	Data	Approvato	Data	Autorizzato	Data
A	Revisione								

File: L10B.0.2.E.ZZ.W9.IF00.0.125.A.DWG n. Elab.: